Meerwasser-Hallen-Freibad Kellenhusen
27.129.3.077/0
Elt.-Installation / Erdgeschoß

	Datum	Name
	19 7.8.	Ka.
gez.		
gepr.		
gen.		

FELTEN & GUILLEAUME
NL HAMBURG

Änderung

Revisions-Zeichnung
Stand vom: 2.3.8.74

DER BAUHERR

DER ARCHITEKT

MAUERWERK

BETON

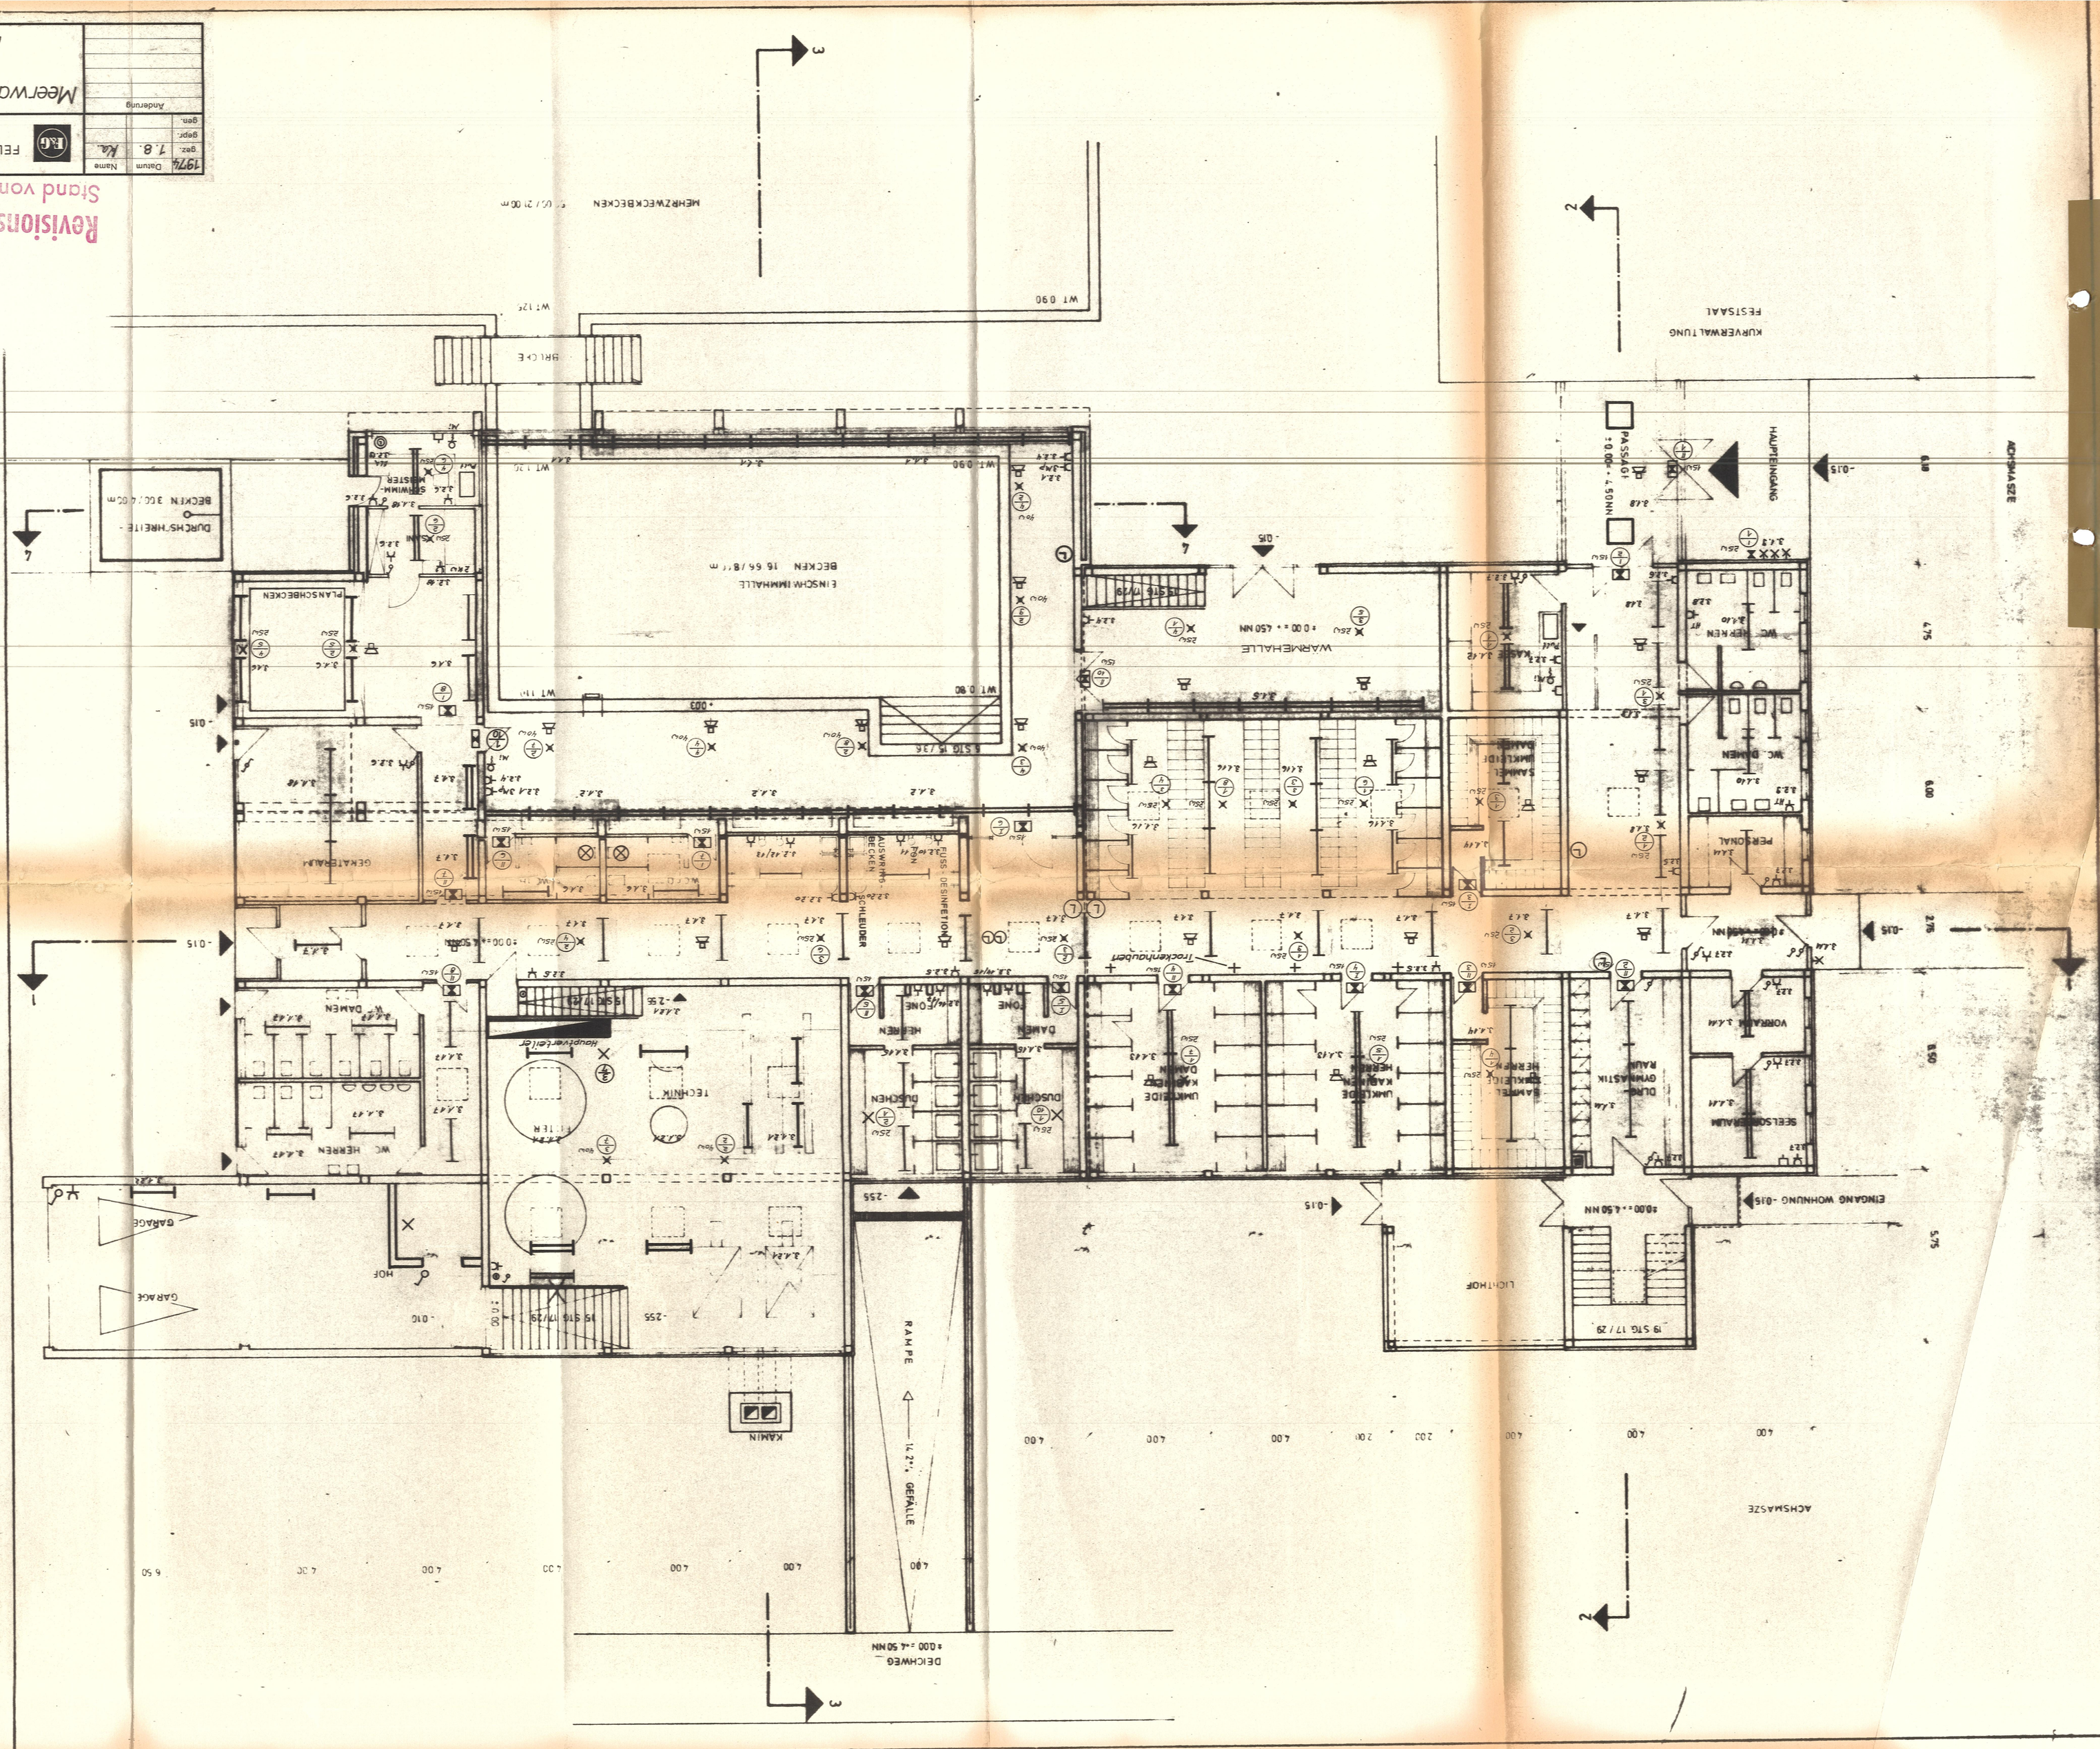
KURVERWALTUNG FESTSAAL
HAUPTEINGANG
PASSAGE +0.00 = +450 NN
ACHSMASZE
WARMEHALLE
+0.00 = +450 NN
WC HERREN
WC DAMEN
PERSONAL
SAMMEL UMKLEIDE KABINEN HERREN
SAMMEL UMKLEIDE KABINEN DAMEN
DUSCHEN HERREN
DUSCHEN DAMEN
Trockenhaube
DESINFEKTION
SCHLEUDER
AUSWURFS-BECKEN
EINSCHWIMMBECKEN 16.66/8 m
BECKEN 15.66/8 m
SPRUNGTURM
SPRUNGBRETT
SPRUNGBRETT
SPRUNGBRETT