




Ansicht von Osten
M 1:50

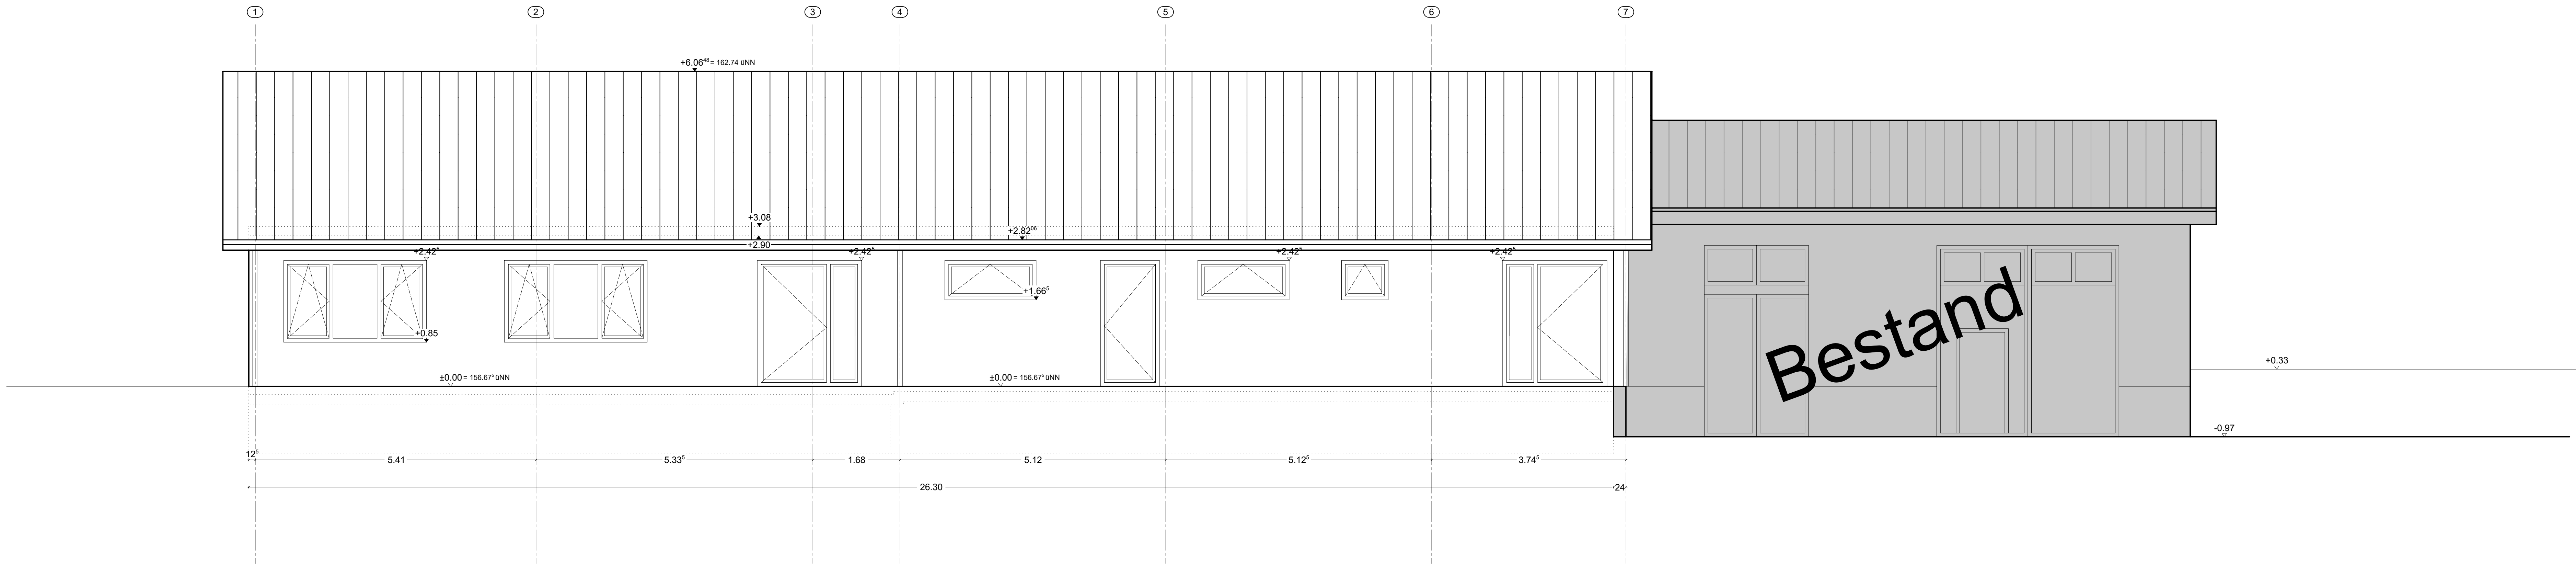


Ansicht von Westen
M 1:50

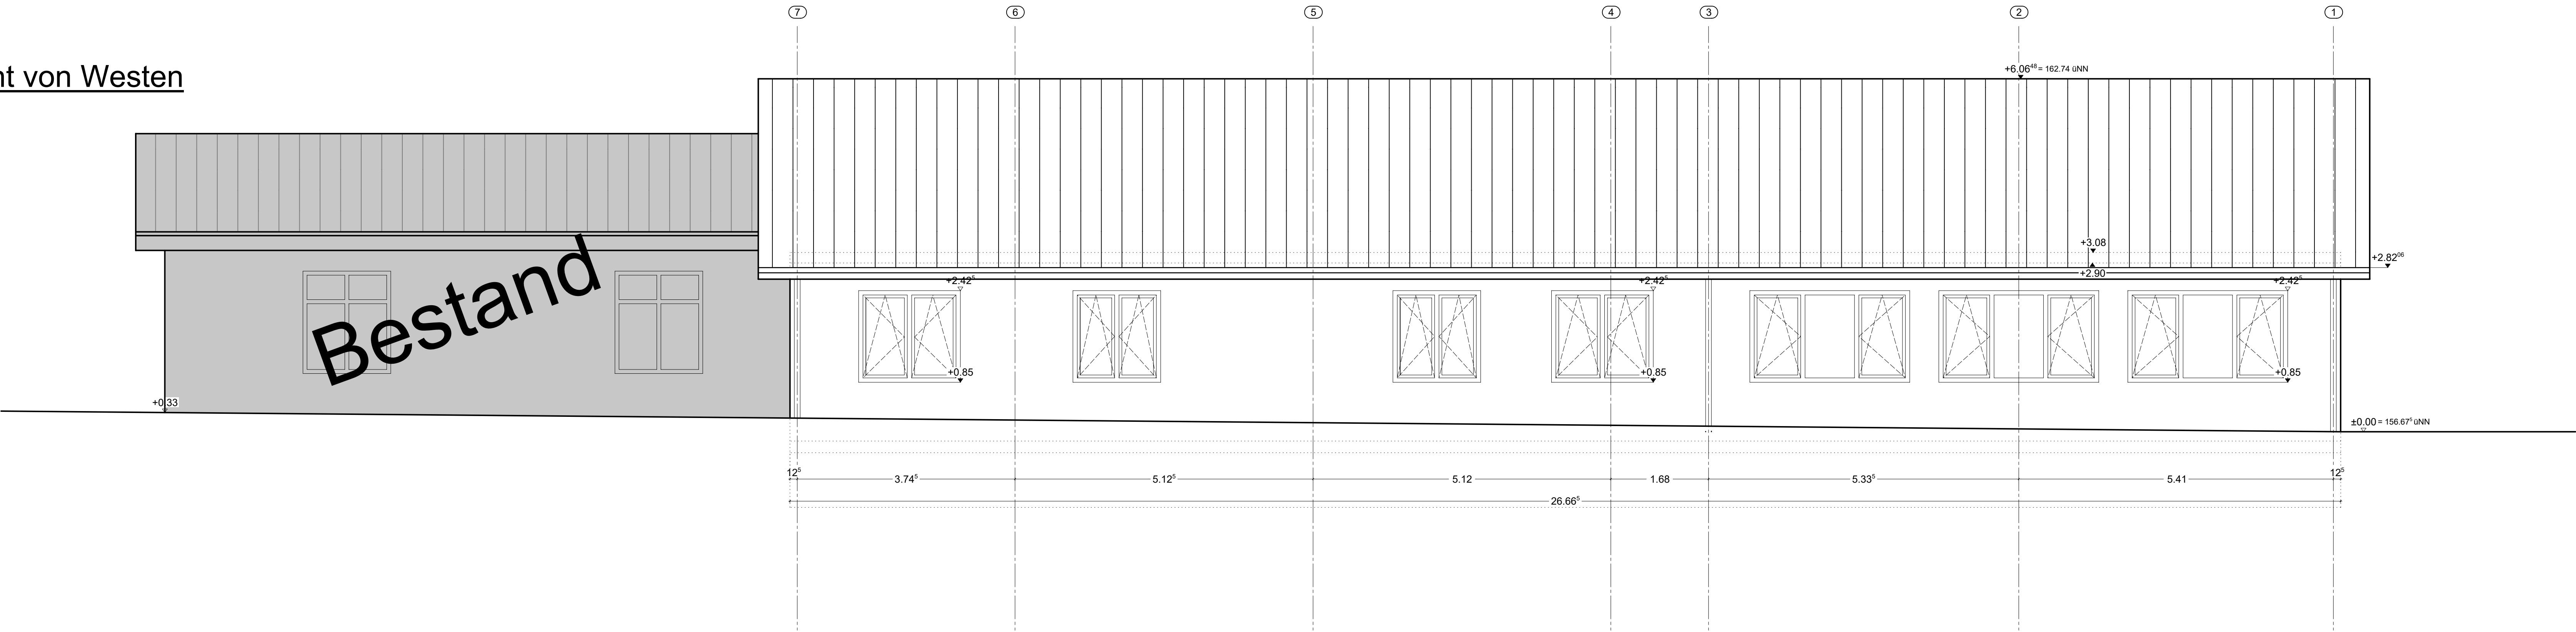

Ansicht von Norden
M 1:50

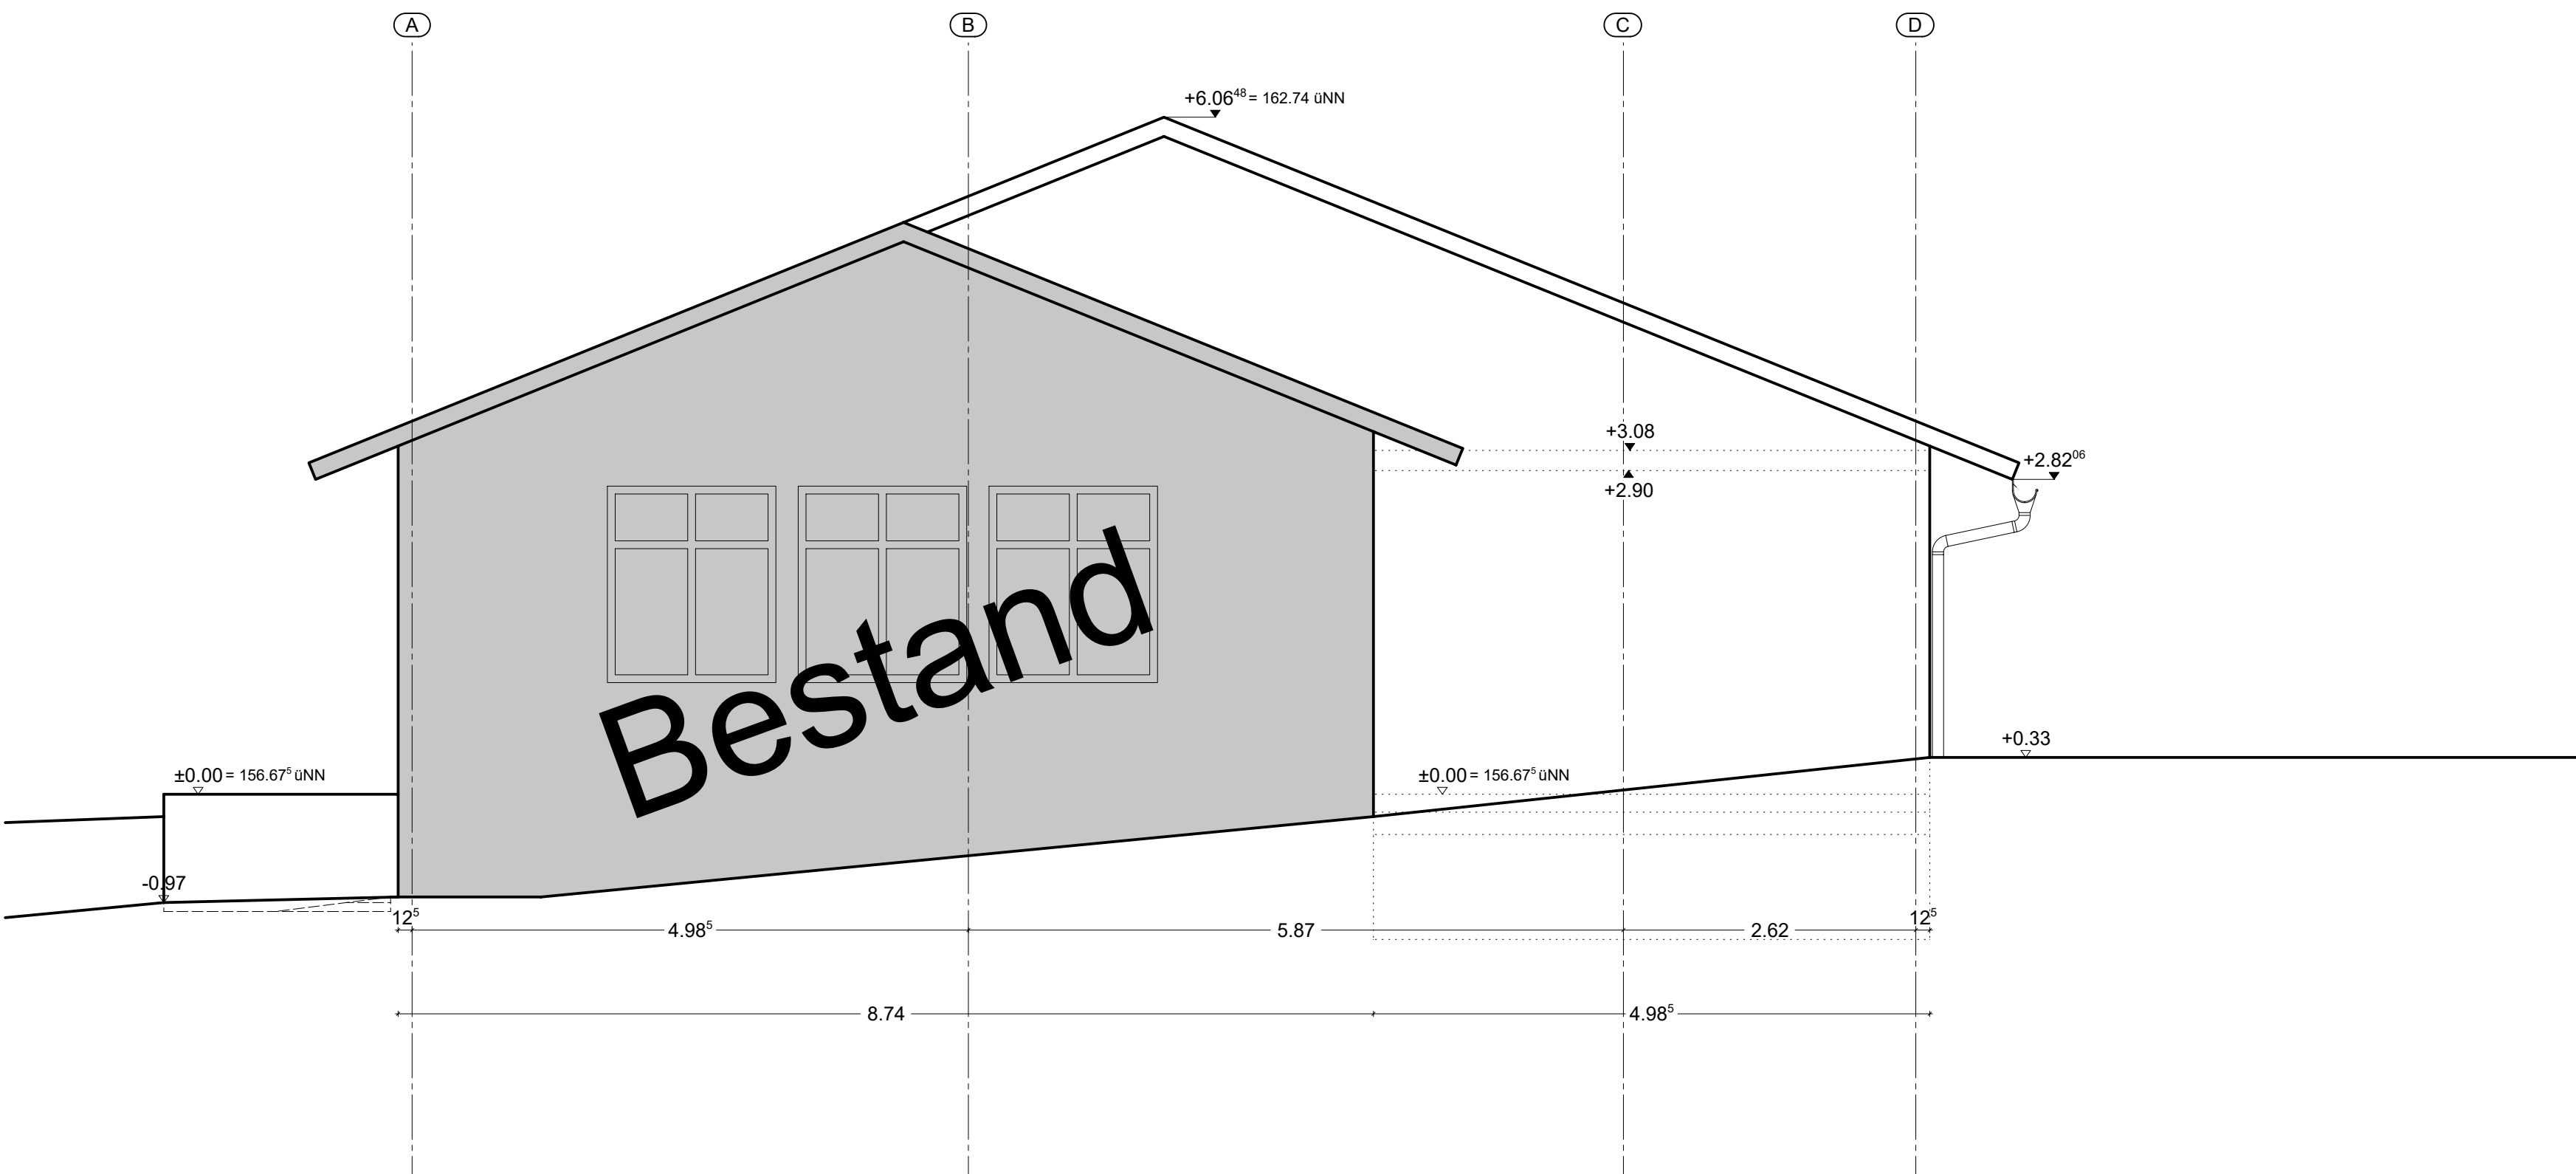

Ansicht von Süden
M 1:50

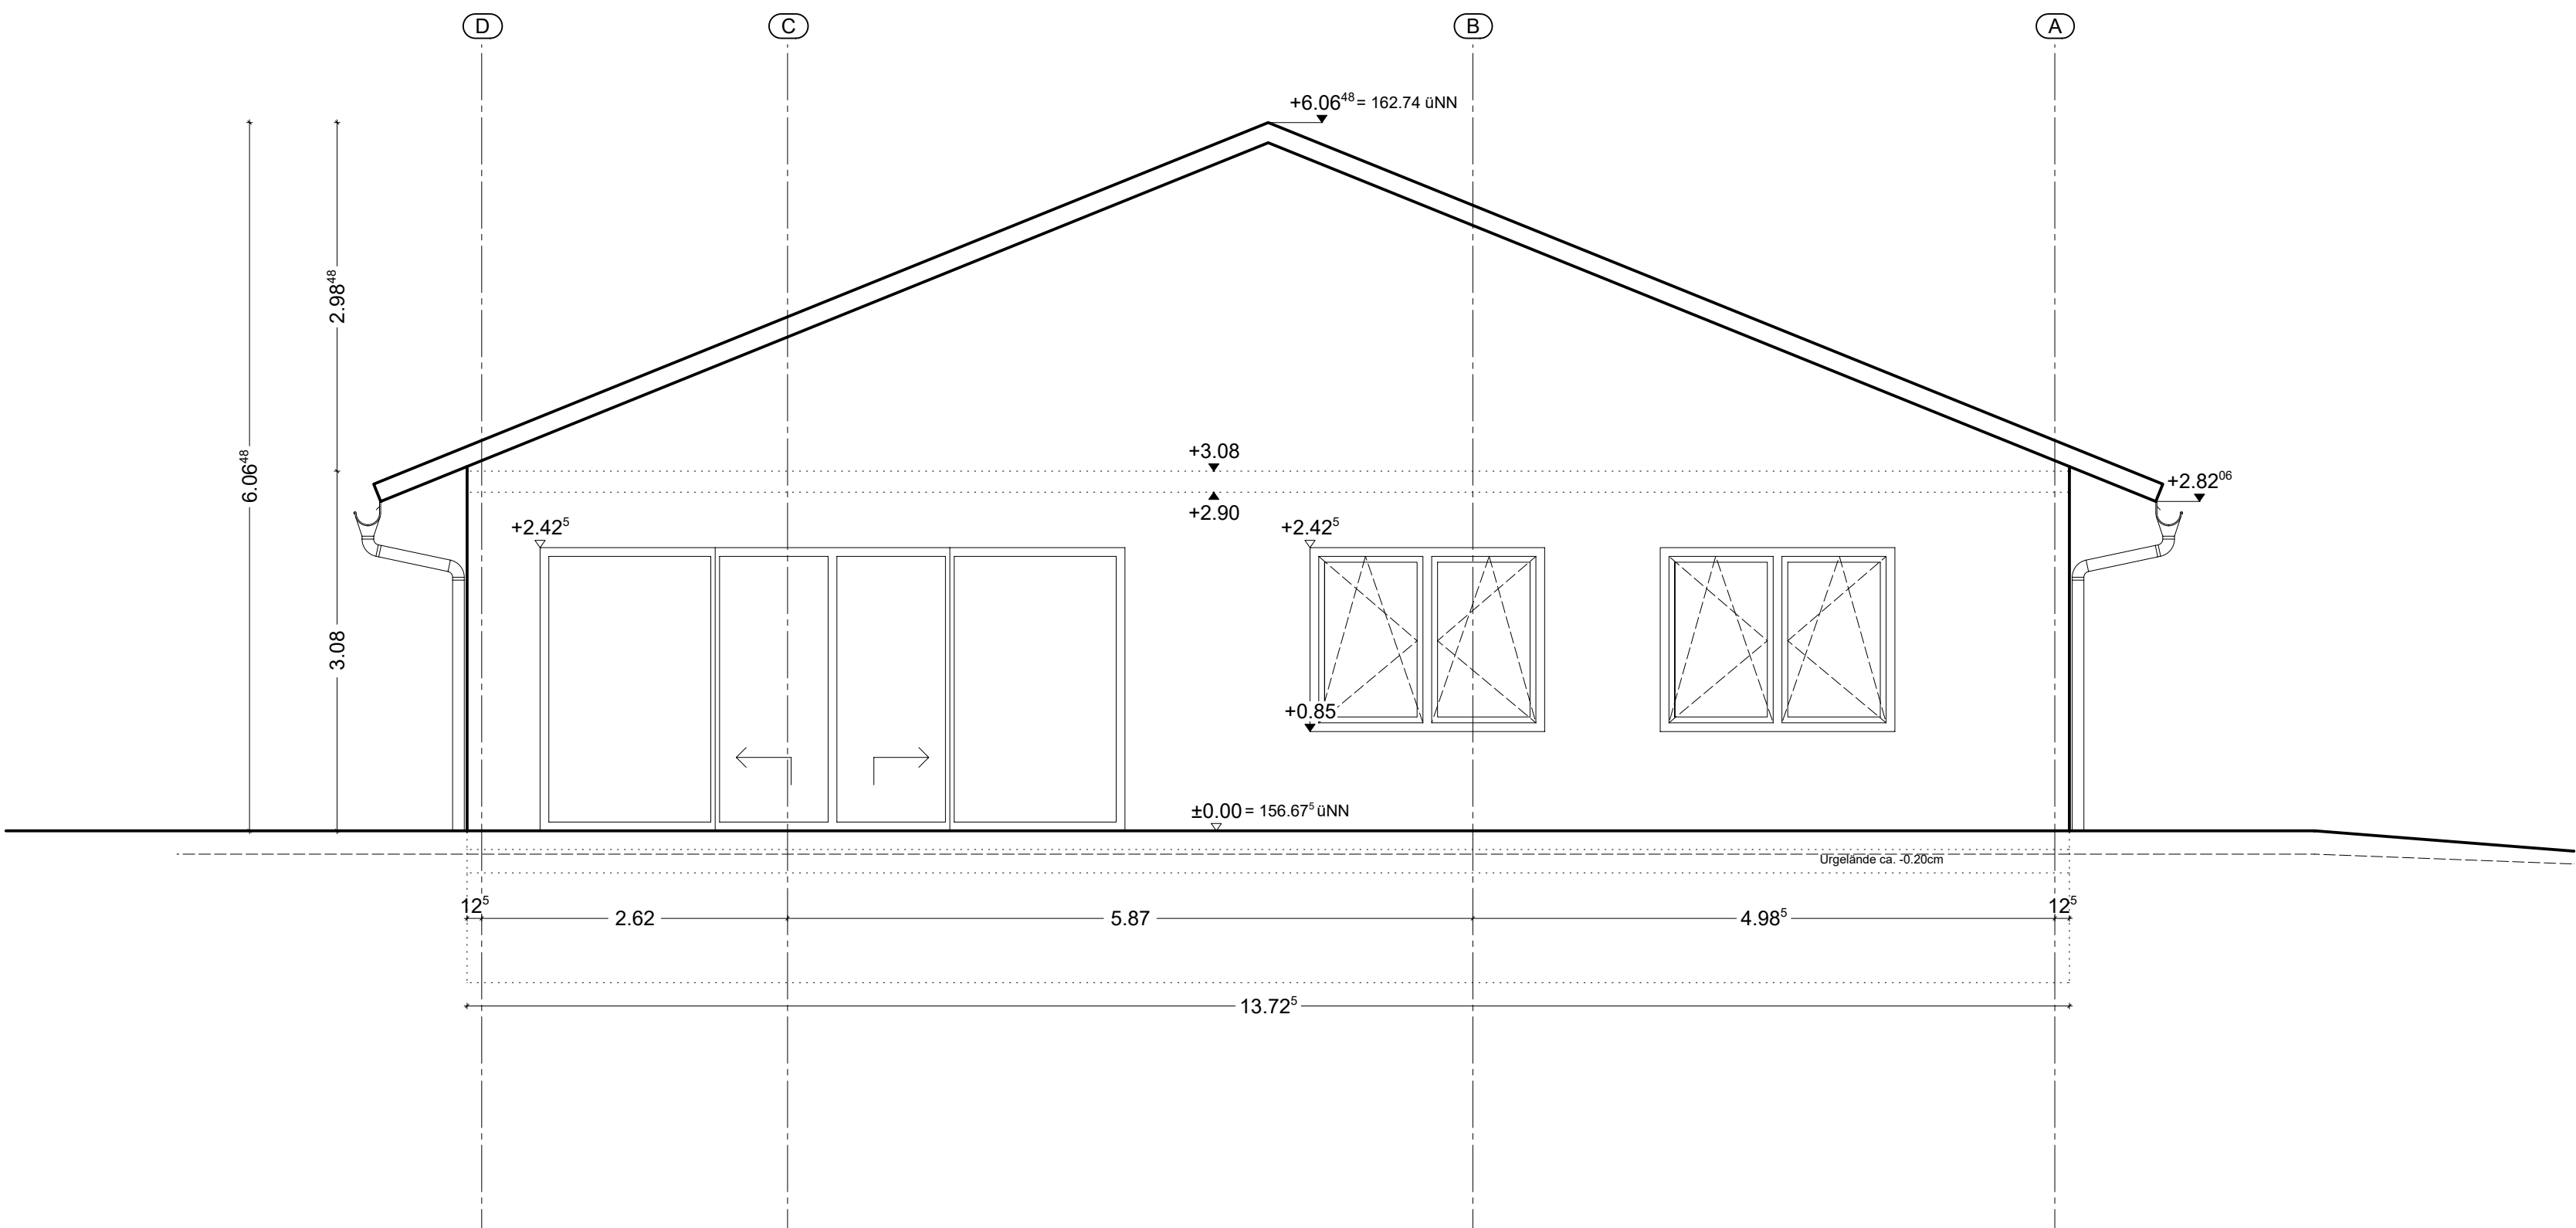

Legende

nicht teil der Ausschreibung

0	30.09.2026	Patrick Thews	Axel Bedner
Index	Datum	Bearbeiter	Prüfer

BEDNERArchitekten

BEDNER Architekten

Homburger Straße 6

67663 Kaiserslautern

Telefon 0631-41281191

E-Mail info@bedner-architekten.de

Bauherr: Entsorgungs- und Servicebetrieb Grünstadt AöR

Bauvorhaben: Anbau von Sozial- und Sanitärräumen

Planinhalt: Ansichten	Index: 0	Projektnummer: A-01	Plandatum: 30.09.2026
Planungsstand: Ausschreibungsplan	Index: 0	Projektnummer: A-01	Plandatum: 30.09.2026
Darstellungsart: Grundriss	Index: 0	Projektnummer: A-01	Plandatum: 30.09.2026

H/B = 841 / 1189 (1.00m²)

Allplan 2022