


Grundriss Fundamente und Bodenplatte


M 1:50

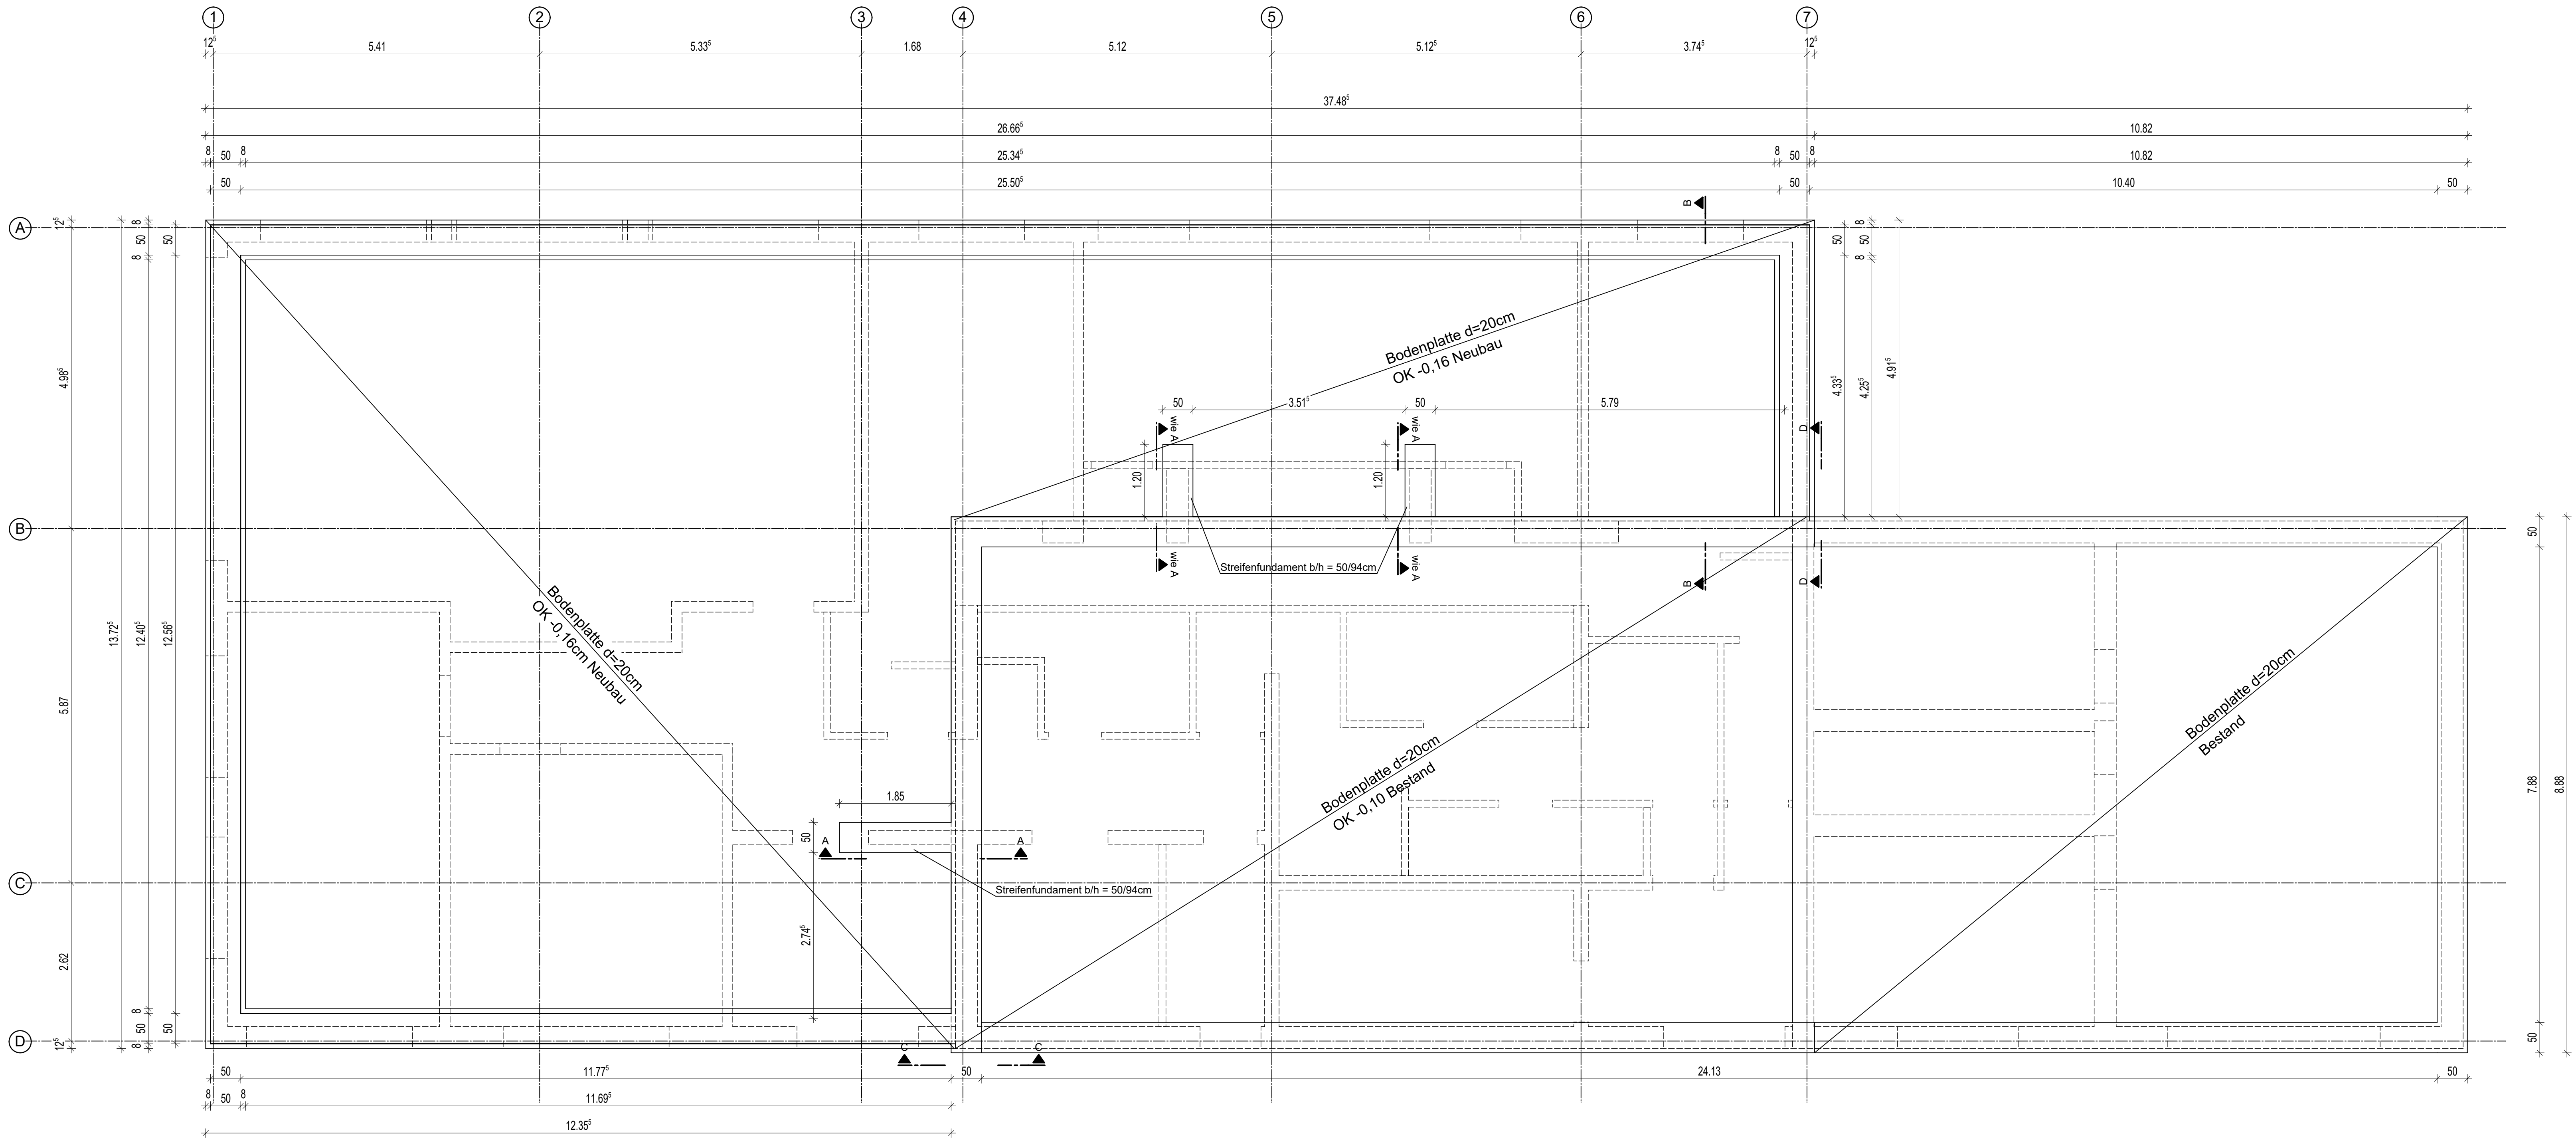

Alle Betonoberflächen, in die Anschlussbewehrung eingeklebt wird und an die anbetoniert wird, müssen mindestens 'rau' nach DIN EN 1992-1-1, 6.2.5 sein.
Die Betonoberfläche muss zudem blank sein. (Keine Anstriche oder sonstiges.)

Die Gründungssohlen sind vom verantwortlichen Baugrundgutachter abnehmen zu lassen.

Legende:

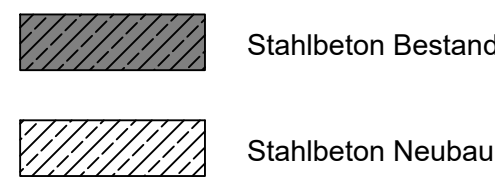

Bodenaufbau unter der Bodenplatte und den Streifenfundamenten - falls nicht anders angegeben:
2 Lagen PE-Folie auf 5 cm Sauberkeitsschicht, C16/20

Unter allen Mauerwerkswänden ist unlaufend zwischen UK Wand und OK Bodenplatte eine Trennlage aus einer Bitumenbahn R 500 einzubauen.

Die Bodenplatte ist frostfrei zu gründen. Dazu muss bis in eine Tiefe von mindestens 80 cm unter der Geländeoberkante nicht frostempfindliches Material (z.B. Schotter) eingebaut werden.

Arbeitsfugen - sofern nicht anders angegeben - rau auszuführen nach DIN EN 1992-1-1.

Bei der Ausführung sind die Statische Berechnung, sowie die dort angegebenen Details zu beachten.

Die angegebenen Maße sind mit den Ausführungsplänen des Objektplaners auf Übereinstimmung zu prüfen. Unstimmigkeiten sind mit dem Objektplaner und dem Tragwerksplaner zu klären.
Bei der Bauausführung sind die in den Ausführungsplänen des Objektplaners angegebenen Details zu beachten (z.B. Entwässerung, Rohrdurchführung, Elektroinst., Fundamentierung, ...).

Bauteil	Festigkeitsklasse	Expositionsklasse	Feuchtkategorie	Betondeckung (mm) Verstärkung d. / Vorhaltenmaß d. c _{min}
Streifenfundamente seitlich	C25/30	XC4, XF1	WF	40/15
Streifenfundamente unten	C25/30	XC2	WF	35/15
Bodenplatte unten	C25/30	XC2	WF	35/15
Bodenplatte oben + seitlich	C25/30	XC3	WF	35/15
Stütze	C25/30	XC1	WO	20/10
Unterzüge	C25/30	XC1	WO	20/10
Decke	C25/30	XC1	WO	20/10

Zugehörige Pläne:
S-02 Wände
S-03 Ringbalken

b	Fundamente Bestand und Schnitt D-D angepasst	29.07.2026	Gubernator
a	Achsraster und Maßketten ergänzt	26.06.2026	Gubernator
Index:	Änderung:	Datum:	Gezeichnet:

Aufsteller:

IG	IG Bauplan GmbH Eisenbahnstraße 68 67655 Kaiserslautern Fon: +49 631/361926-00 Fax: +49 631/361926-99 Mail: mail@ig-bauplan.de - URL: www.ig-bauplan.de	Kaiserslautern, den Unterschrift:
BAUPLAN		

Projektnummer:	25T010	Prüfvermerk:
Projekt:	KA Grünstadt Sozialgebäude Anbau von Sozial- und Sanitärräumen Kläranlage Grünstadt 67269 Grünstadt	

Bauherr:	Objektplanung:
Entsorgungs- und Servicebetrieb Grünstadt AoR Max-Planck-Straße 12 67269 Grünstadt	BEDNER Architekten Homburger Straße 6 67663 Kaiserslautern

Bauteil (Bauteile):

Sozialräume Neubau
Streifenfundamente u. Bodenplatte


Planinhalt:

Gründung
Grundriss und Schnitte

Gezeichnet - Datum:	Geprüft - Datum:	Maßstab:	Plannummer:
Gubernator 17.06.2026	Wafzig 17.06.2026	1:50 1:25	S-01b


Schnitt A - A

M 1:25

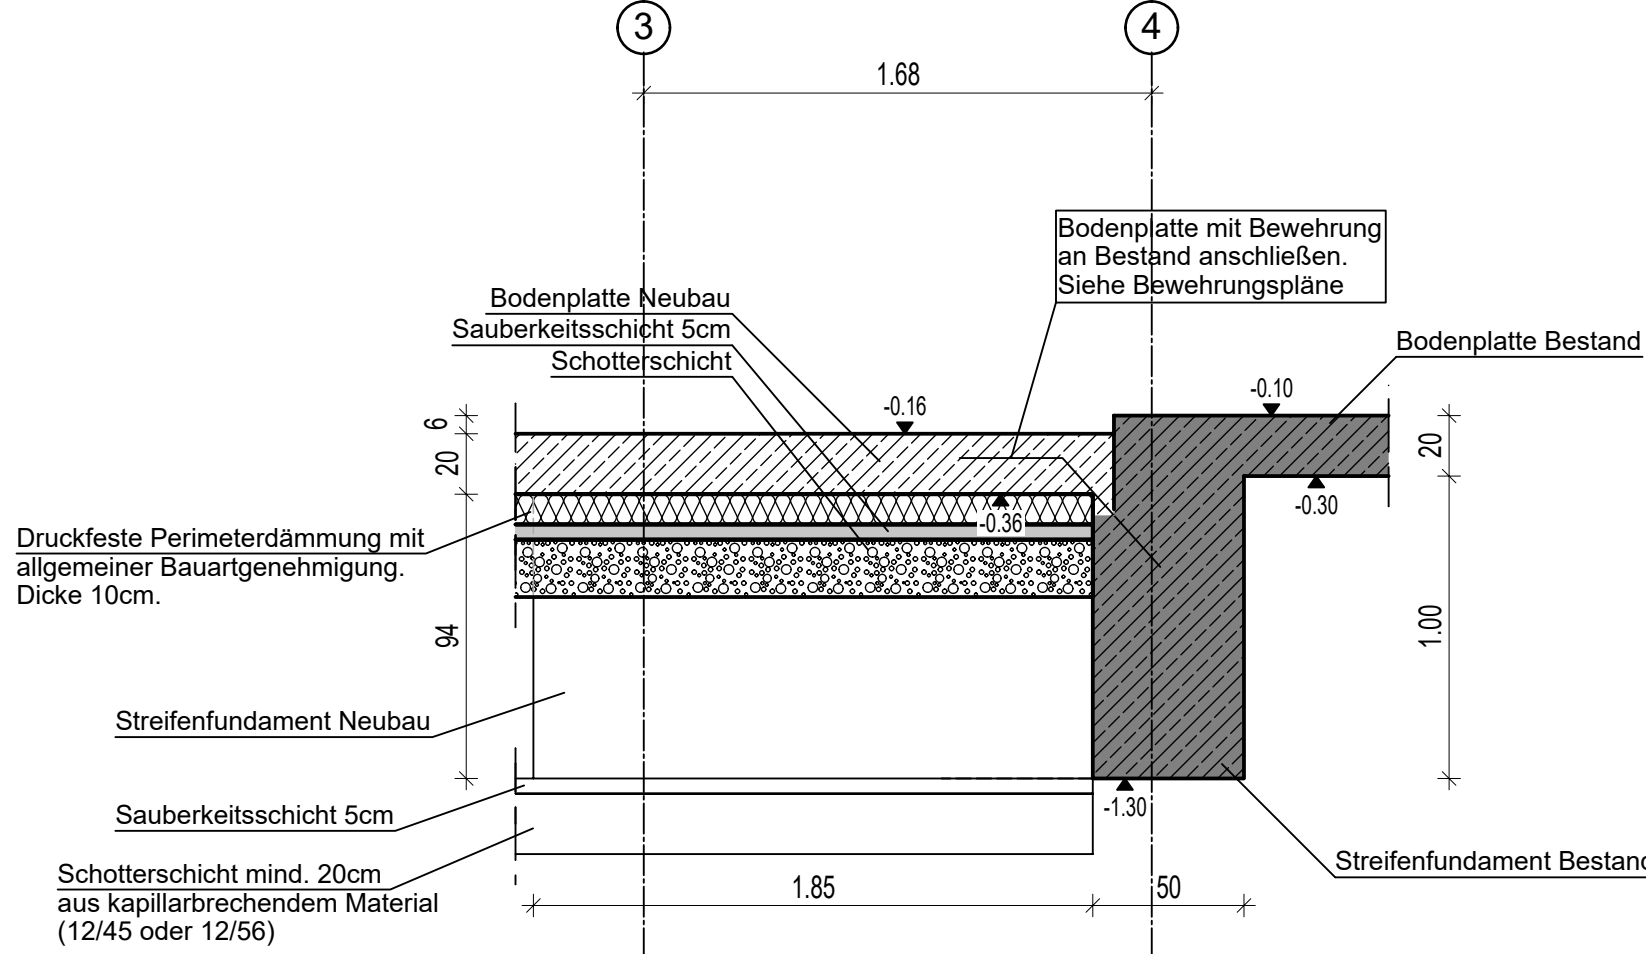


Schnitt B - B

M 1:25

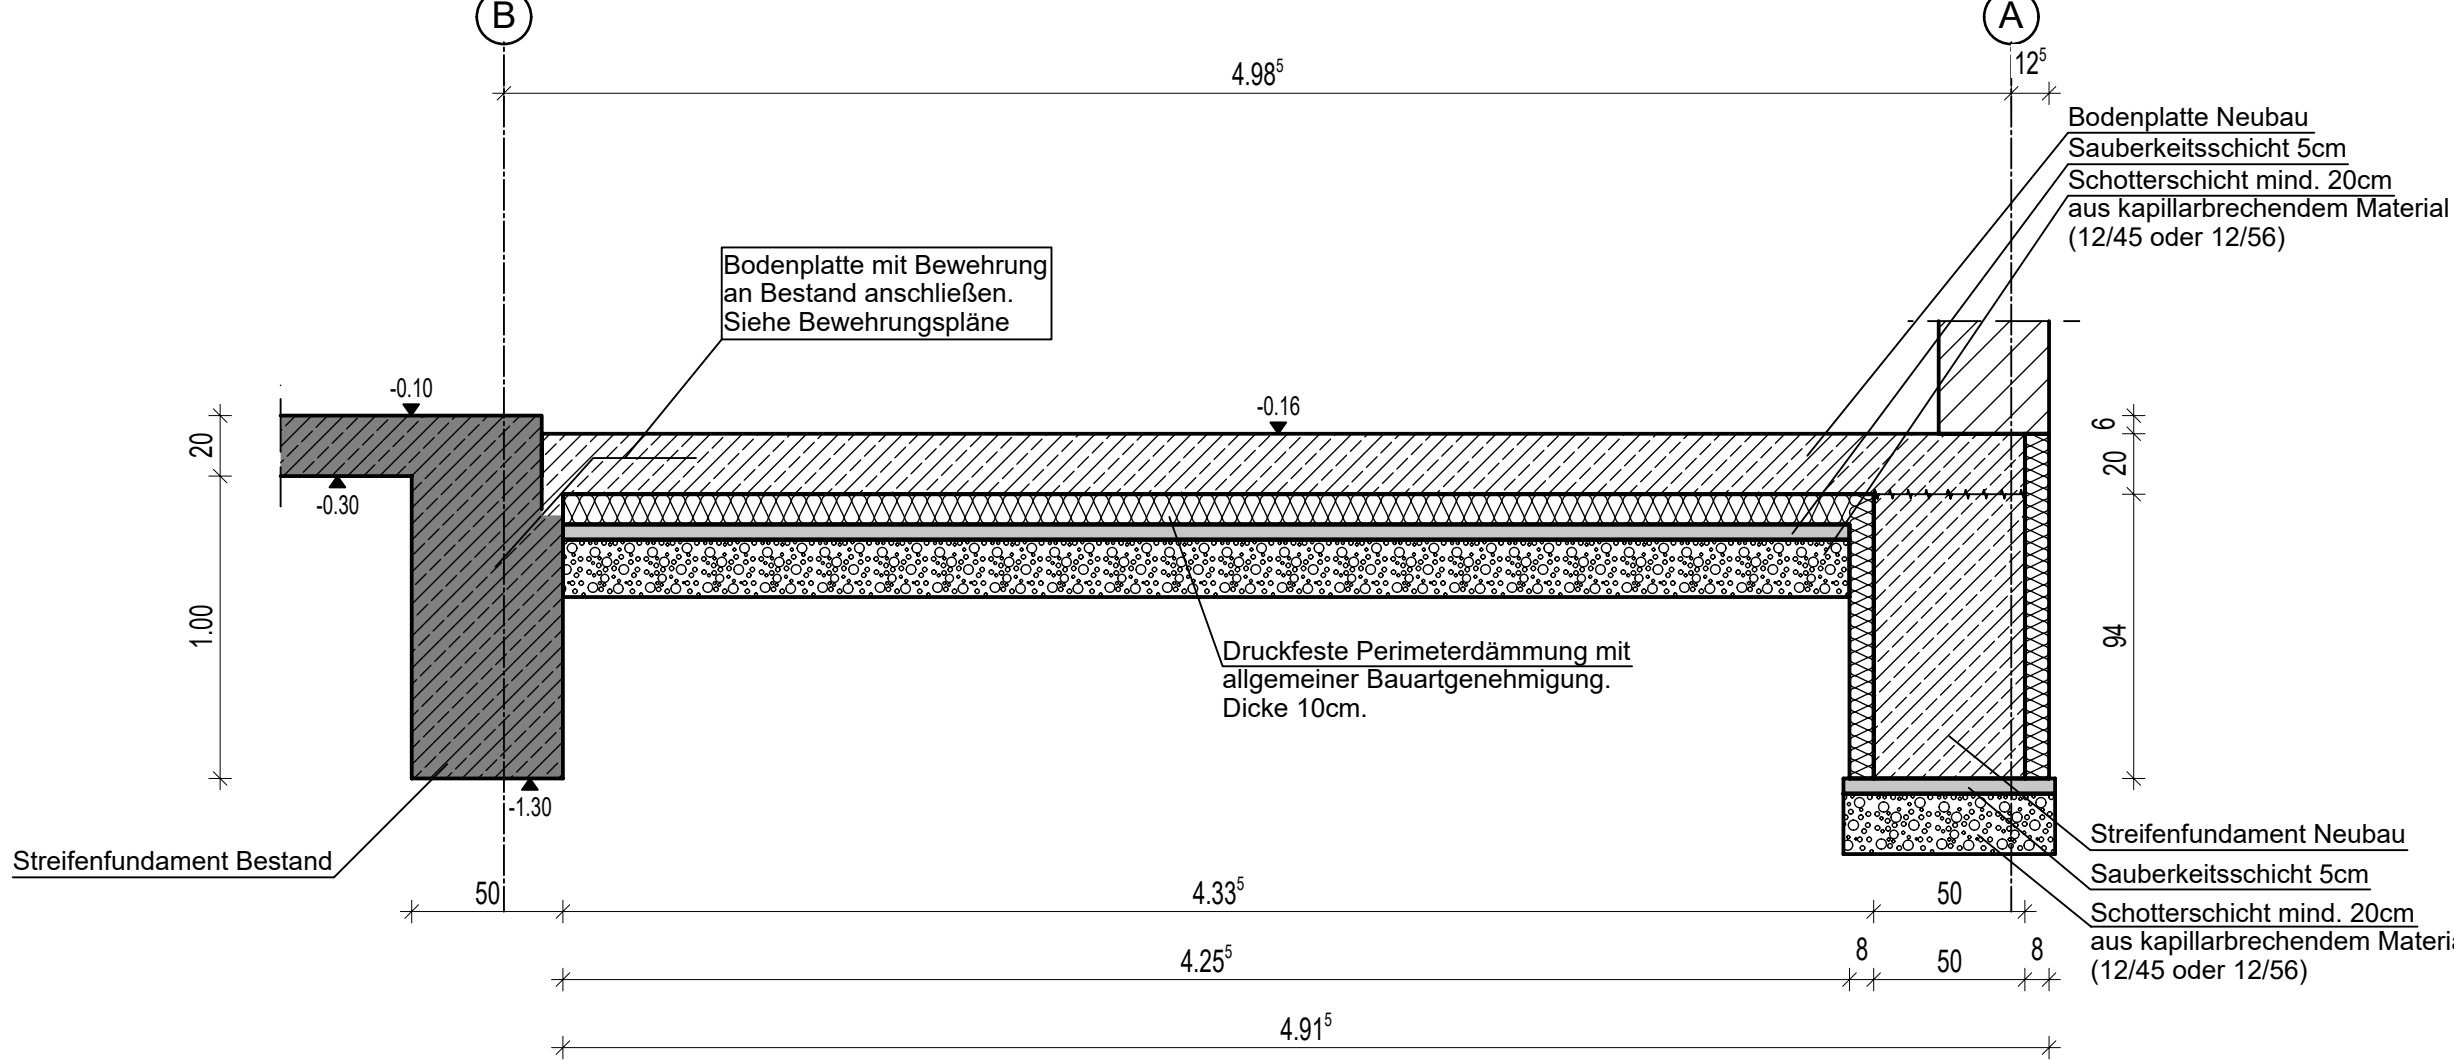

Schnitt C - C

M 1:25

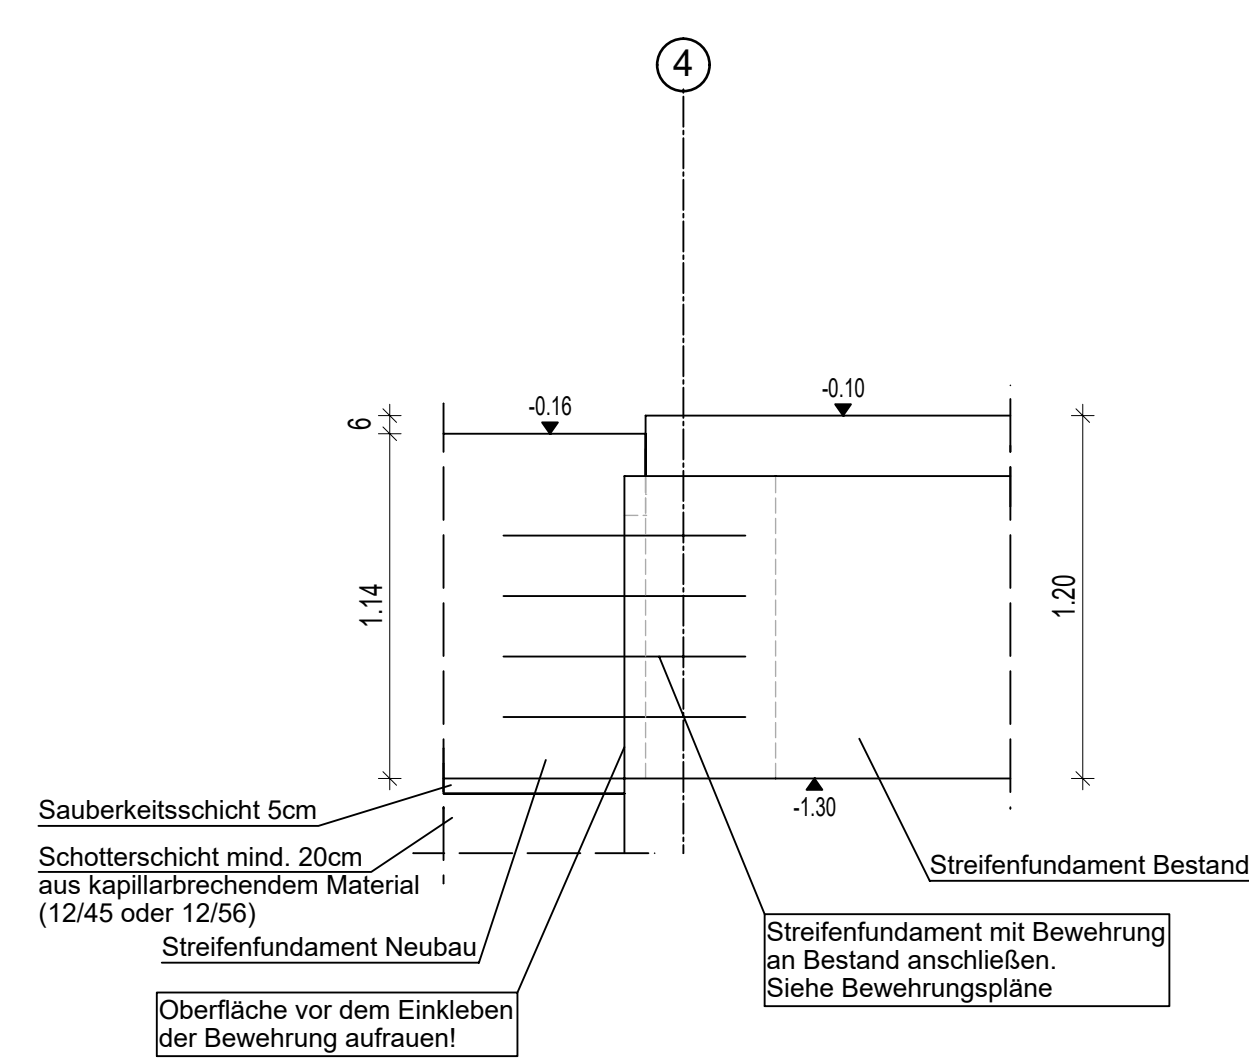

Schnitt D - D

M 1:25

