



Grundriss EG

M 1:50

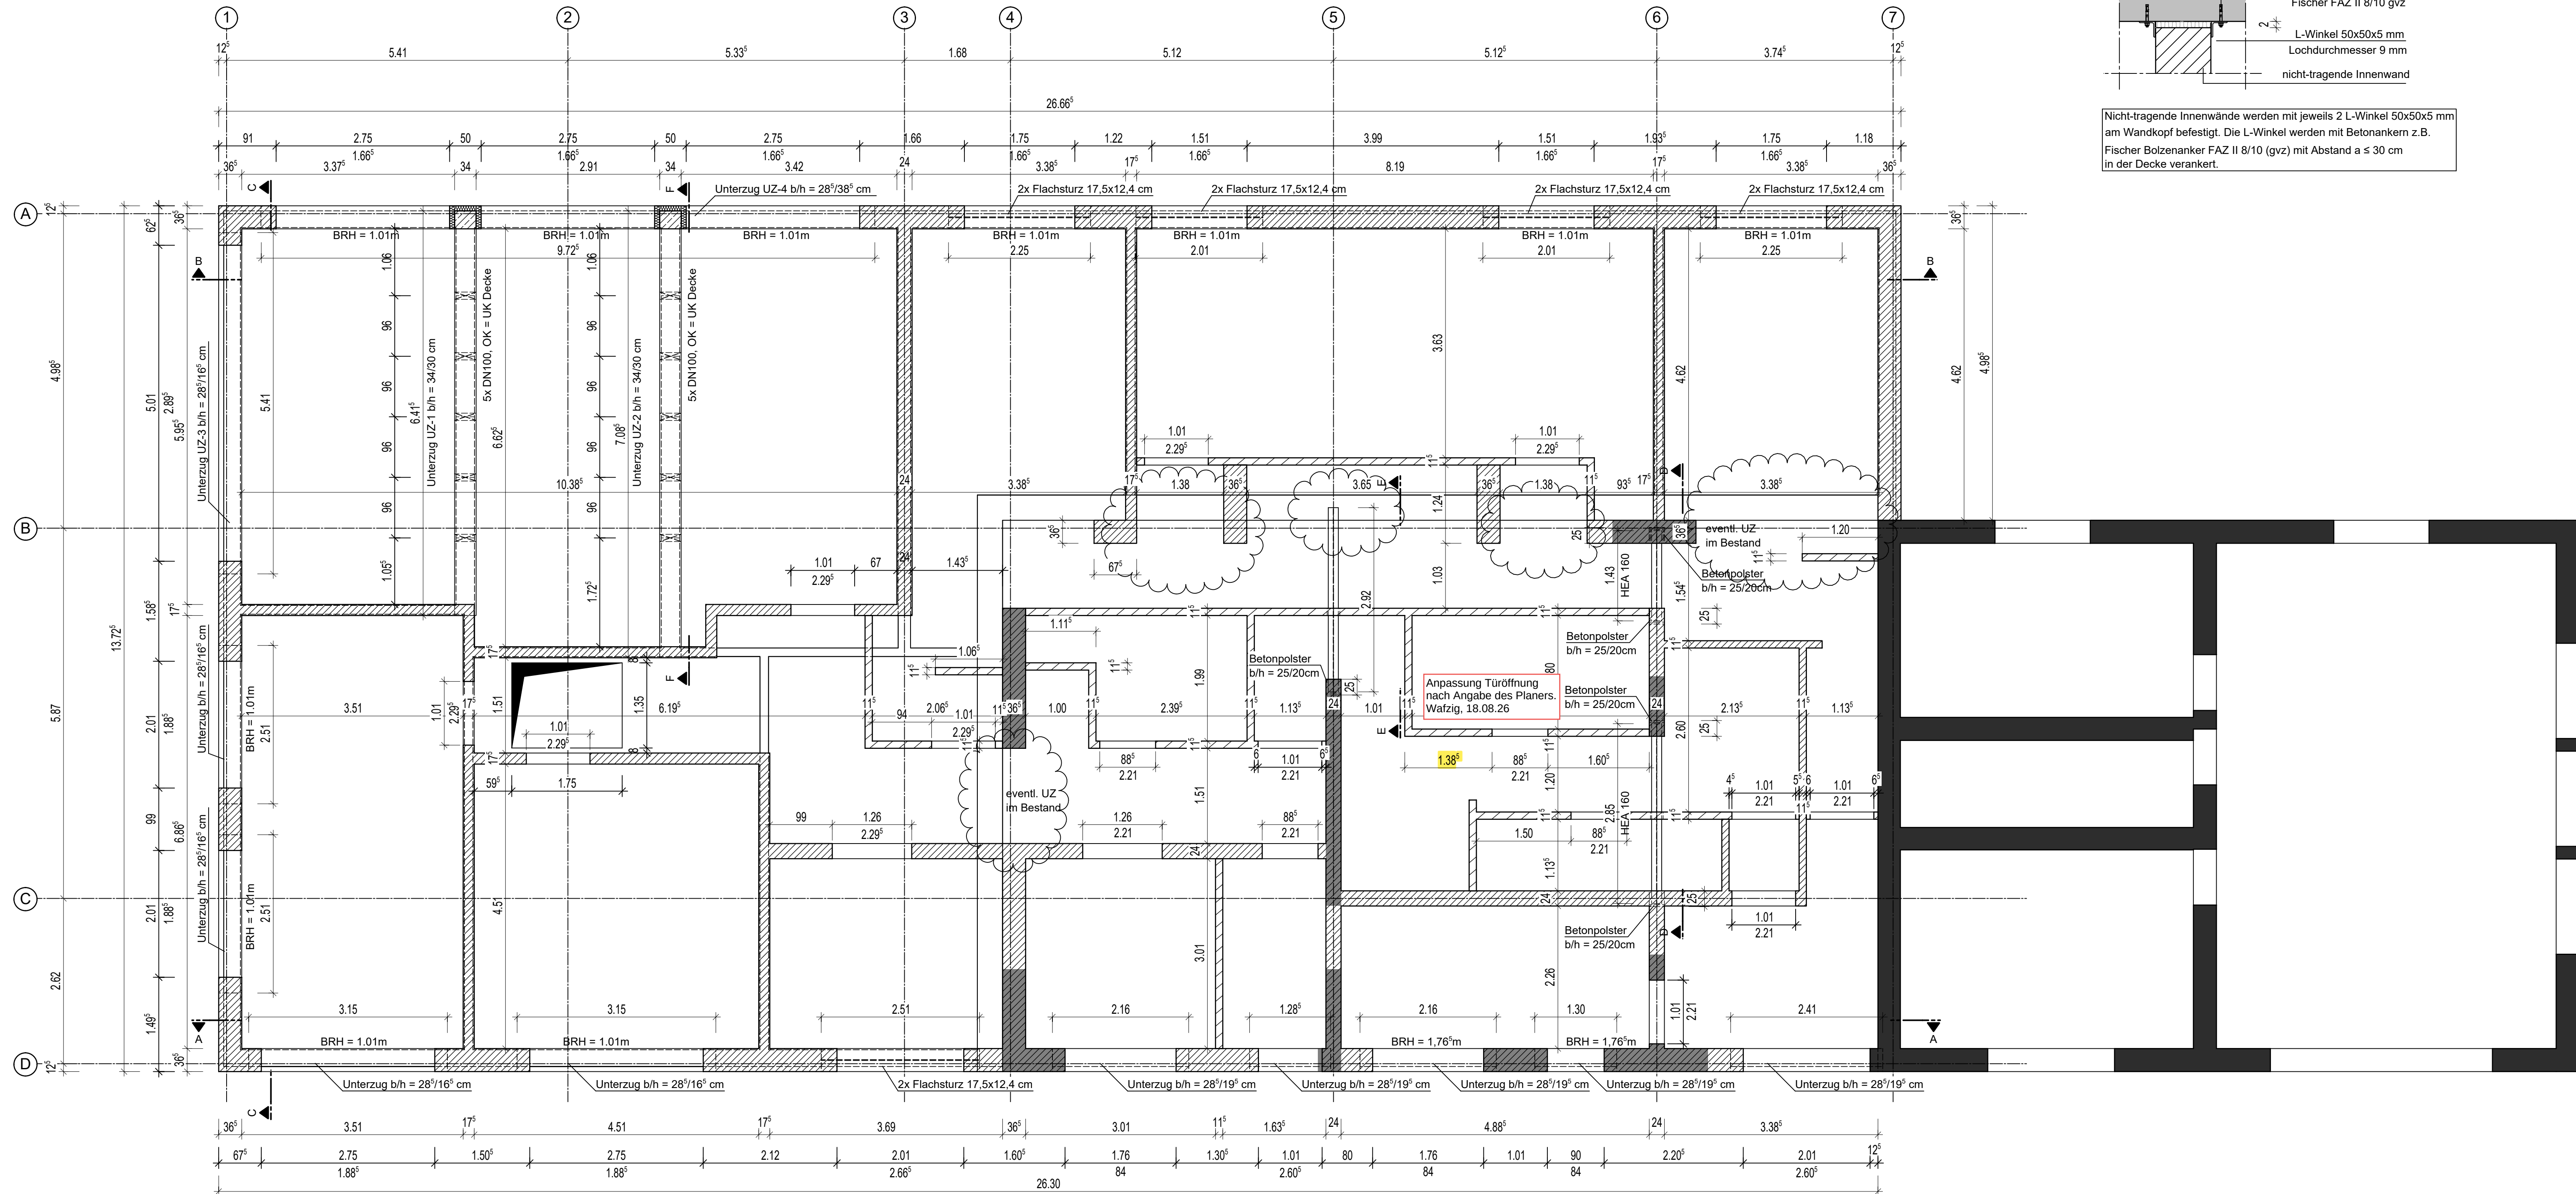


Schnitt A - A

M 1:50

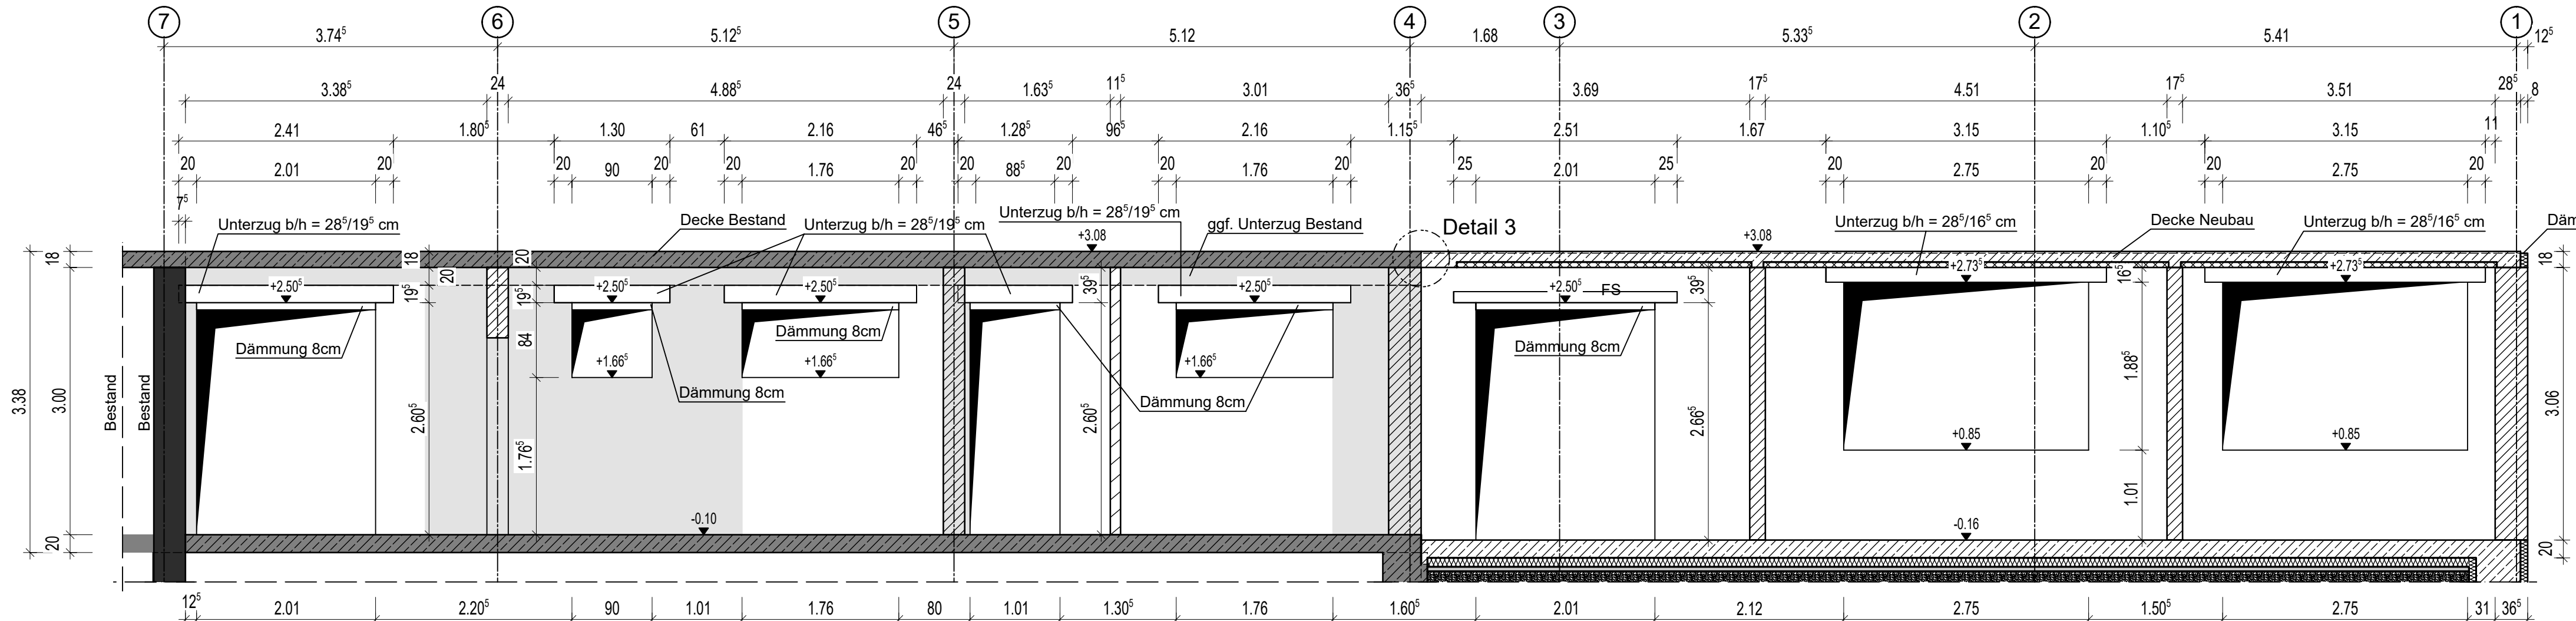


Schnitt B - B

M 1:50

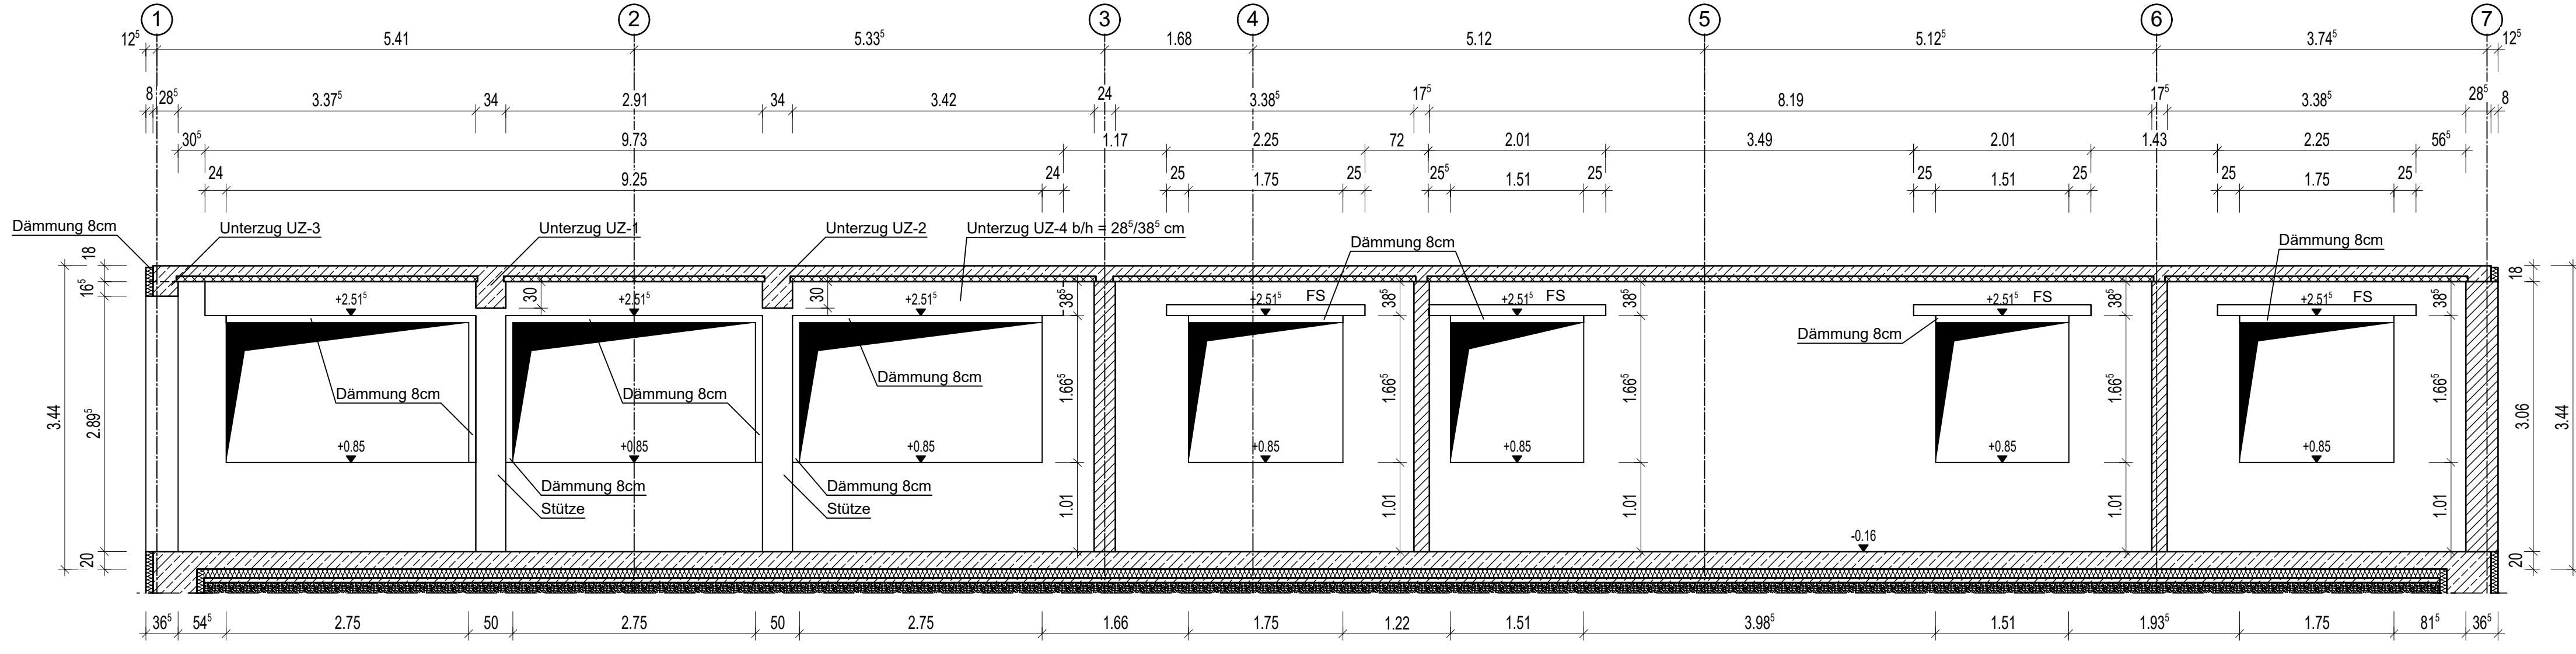

Detail nicht-tragende Innenwand (11,5 cm)


M 1:10

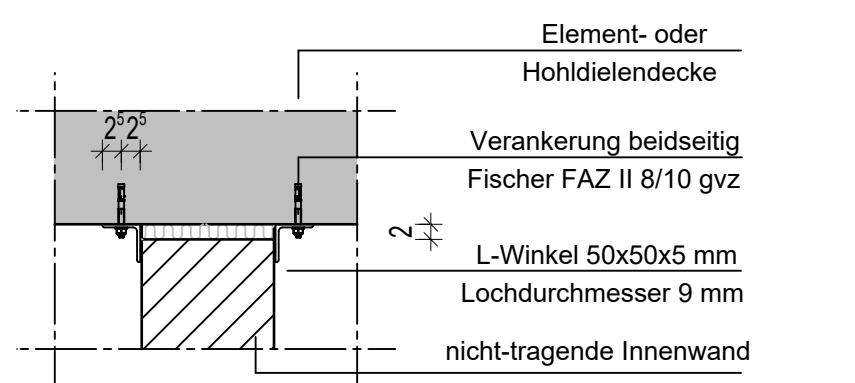

Nicht-tragende Innenwände werden mit jeweils 2 L-Winkel 50x50x5 mm am Wandkopf befestigt. Die L-Winkel werden mit Betonankern z.B. Fischer Bolzenanker FAZ II 8/10 (grv) mit Abstand a ≤ 30 cm in der Decke verankert.


Detail 1 Aufhängung Stahlträger an einer Deckenplatte

M 1:10

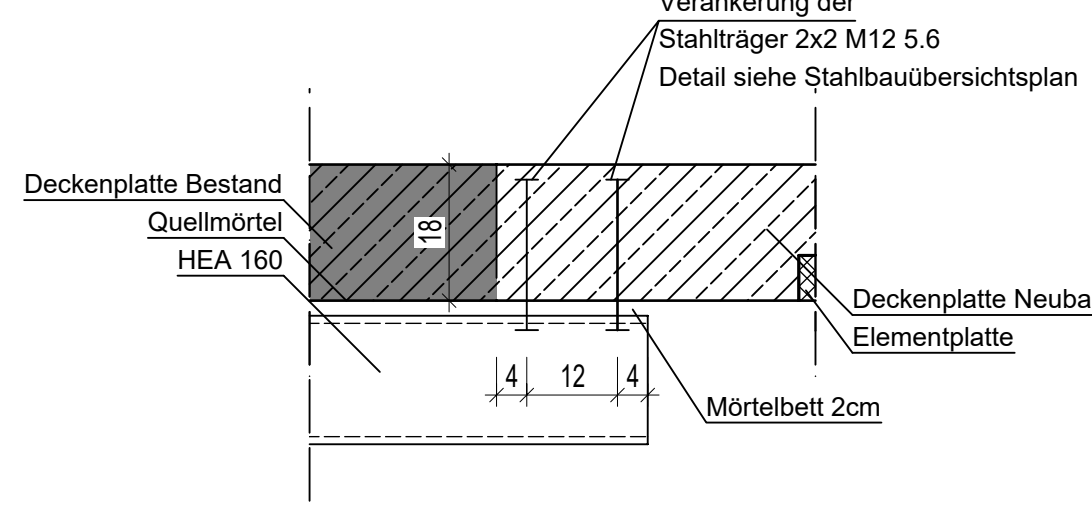


Detail 2 Auflager Stahlträger

M 1:10

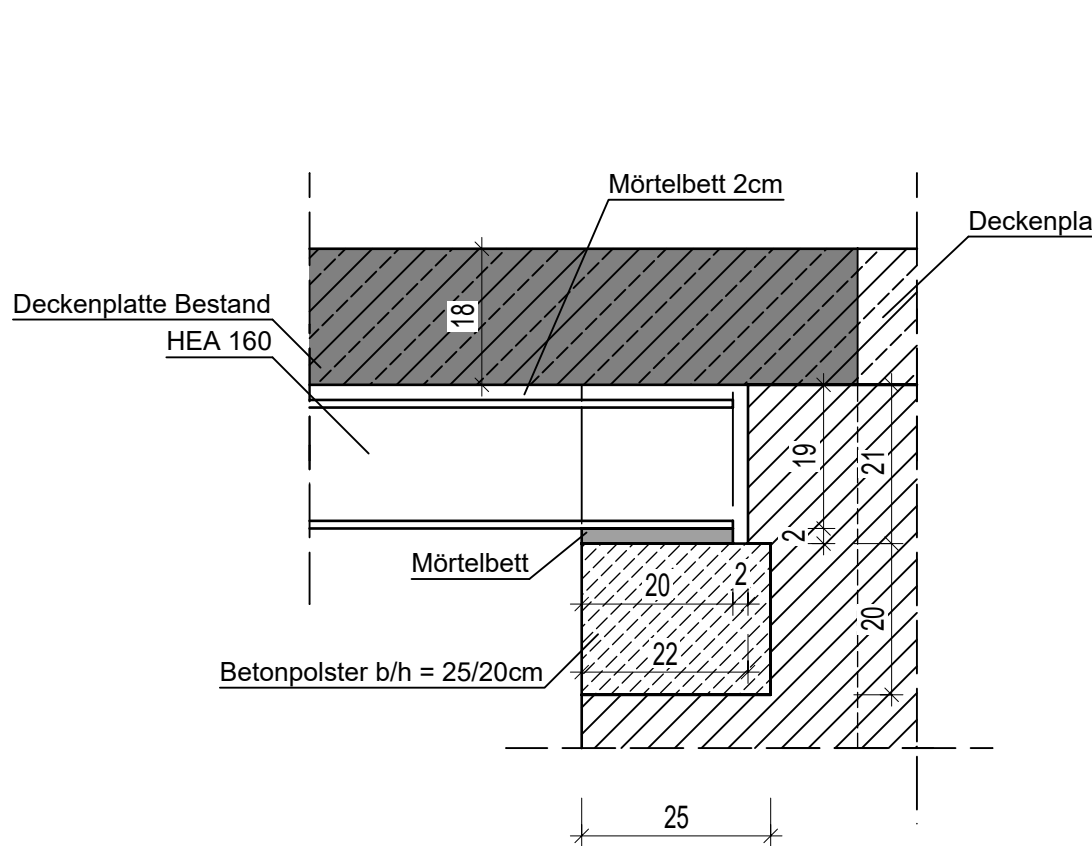


Detail 3 Anschluss an Bestandsdecke

M 1:10

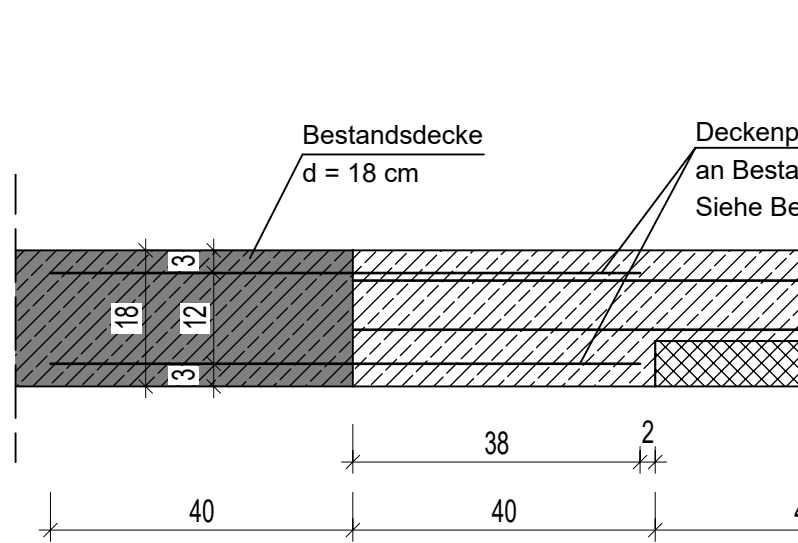

Anschlussdetail


Mauerwerk an Mauerwerk
(Stumpfstoßtechnik)

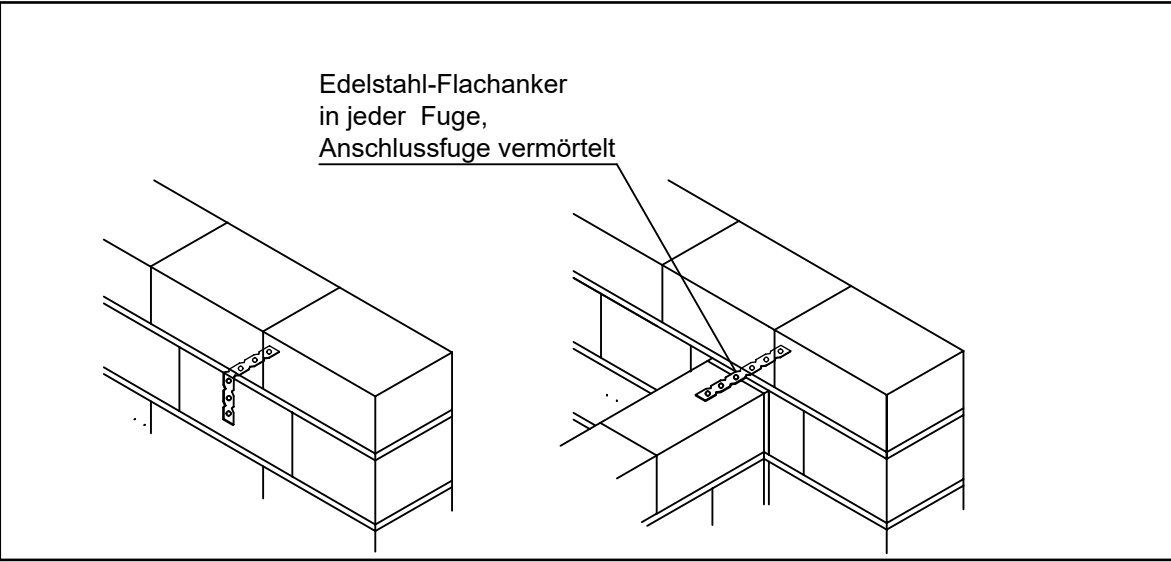

Alle Betonoberflächen, in die Anschlussbewehrung eingeklebt wird und an die abbetont wird, müssen mindestens "rau" nach DIN EN 1992-1-1, 6.2.5 sein. Die Betonoberfläche muss zudem blank sein. (Keine Anstriche oder sonstiges.)

Anschluss an Bestand mit Mauerwerksanker in jeder Lagerfuge.

Legende:

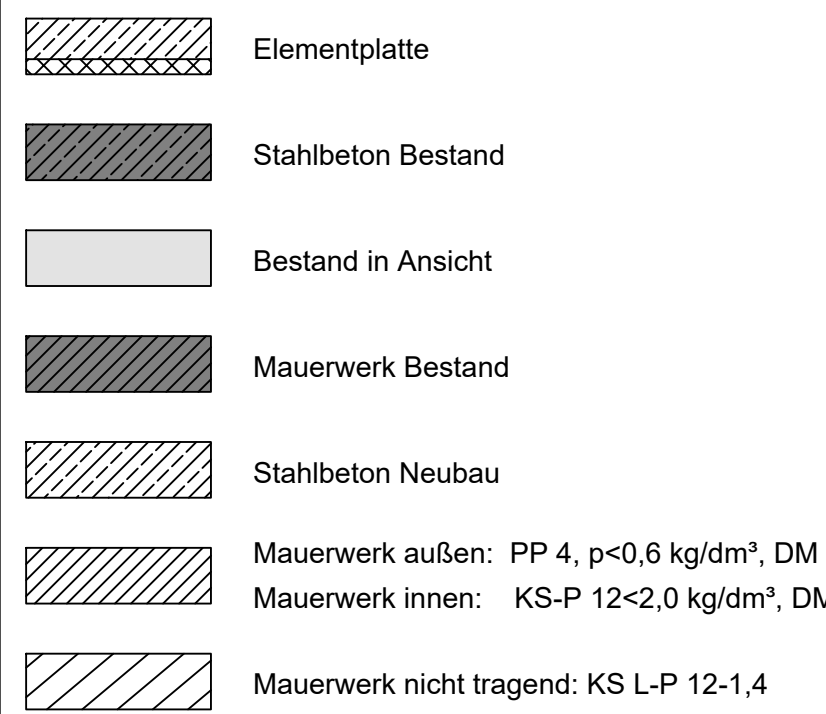

Arbeitsfugen - sofern nicht anders angegeben - rau ausführen nach DIN EN 1992-1-1.

Auf allen Mauerwerkswänden ist umlaufend zwischen OK Wand und UK Decke, sowie unter allen Mauerwerkswänden zwischen OK Decke und UK Wand eine Trennlage aus einer Bitumendachbahn R 500 einzubauen. Die Trennlage ist auch über die nicht mit der Decke verbundenen Stütze zu führen.

Türstürze und Fensterstürze sind - falls nicht anders angegeben - mit Flachstützen auszubilden. Oberhalb der Flachstütze ist das Mauerwerk mit Stoßfugenmörtelung gemäß Zulassung auszuführen. Die Einbaueinrichtung, insbesondere die Mindestauflagertiefe, ist zu beachten.

Sämtliche Höhenangaben sind Rohbaumaße.

Sämtliche Öffnungs- und Brüstungshöhen beziehen sich auf OK Rohfußböden (RFB).

Bei der Ausführung sind die Statistische Berechnung, sowie die dort angegebenen Details zu beachten.

Die angegebenen Maße sind mit den Ausführungsplänen des Objektplaners auf Übereinstimmung zu prüfen. Unstimmigkeiten sind mit dem Objektplaner und dem Tragwerksplaner zu klären. Bei der Bauausführung sind die in den Ausführungsplänen des Objektplaners angegebenen Details zu beachten (z.B. Entwässerung, Rohrdurchführung, Elektroinst., Fundamentierung, ...).

Bei der Ausführung sind die Statistische Berechnung, sowie die dort angegebenen Details zu beachten.

Die angegebenen Maße sind mit den Ausführungsplänen des Objektplaners auf Übereinstimmung zu prüfen. Unstimmigkeiten sind mit dem Objektplaner und dem Tragwerksplaner zu klären. Bei der Bauausführung sind die in den Ausführungsplänen des Objektplaners angegebenen Details zu beachten (z.B. Entwässerung, Rohrdurchführung, Elektroinst., Fundamentierung, ...).

Bauart	Festigkeitsklasse	Expositionsklasse	Feuchtigkeitsklasse	Betondeckung (mm) Vorgemauert o. / Vorbetonmörtel etc.
Streifenfundamente seitlich	C25/30	XC4, XF1	WF	40/15
Streifenfundamente unten	C25/30	XC2	WF	35/15
Bodenplatte unten	C25/30	XC2	WF	35/15
Bodenplatte oben + seitlich	C25/30	XC3	WF	35/15
Stütze	C25/30	XC1	WO	20/10
Unterzüge	C25/30	XC1	WO	20/10
Decke	C25/30	XC1	WO	20/10

Zugehörige Pläne:

S-01 Schalplan Fundamente u. Bodenplatte

S-03 Ringbalken

b	Änderungen Architektur übernommen	29.07.2026	Gubernator
a	Änderungen Architektur übernommen	30.06.2026	Nittmann
Index:	Änderung:	Datum:	Gezeichnet:

Aufsteller:

IG	IG Bauplan GmbH Eisenbahnstraße 68 67665 Kaiserslautern Fon: +49 631/361926-00 Fax: +49 631/361926-99 Mail: mail@ig-bauplan.de	Kaiserslautern, den Unterschrift:
BAUPLAN		URL: www.ig-bauplan.de

Projektnummer: 25T010	Prüfvermerk:
Projekt: KA Grünstadt Sozialgebäude Anbau von Sozial- und Sanitärräumen Kläranlage Grünstadt 67269 Grünstadt	
Bauherr: Entsorgungs- und Servicebetrieb Grünstadt AoR Max-Planck-Straße 12 67269 Grünstadt	Objektplanung: BEDNER Architekten Homburger Straße 6 67663 Kaiserslautern

Bauteil (Bauteile):	Sozialräume Neubau Wände und Unterzüge
Planinhalt:	Erdgeschoss Grundrisse und Schnitte
Gezeichnet - Datum:	Geprüft - Datum:
Gubernator 17.06.2026	Wafzig 17.06.2026
Maßstab:	Plannummer:
1:50 1:10	S-02 b