


[illegible]

3D-Ansicht Untergeschoss

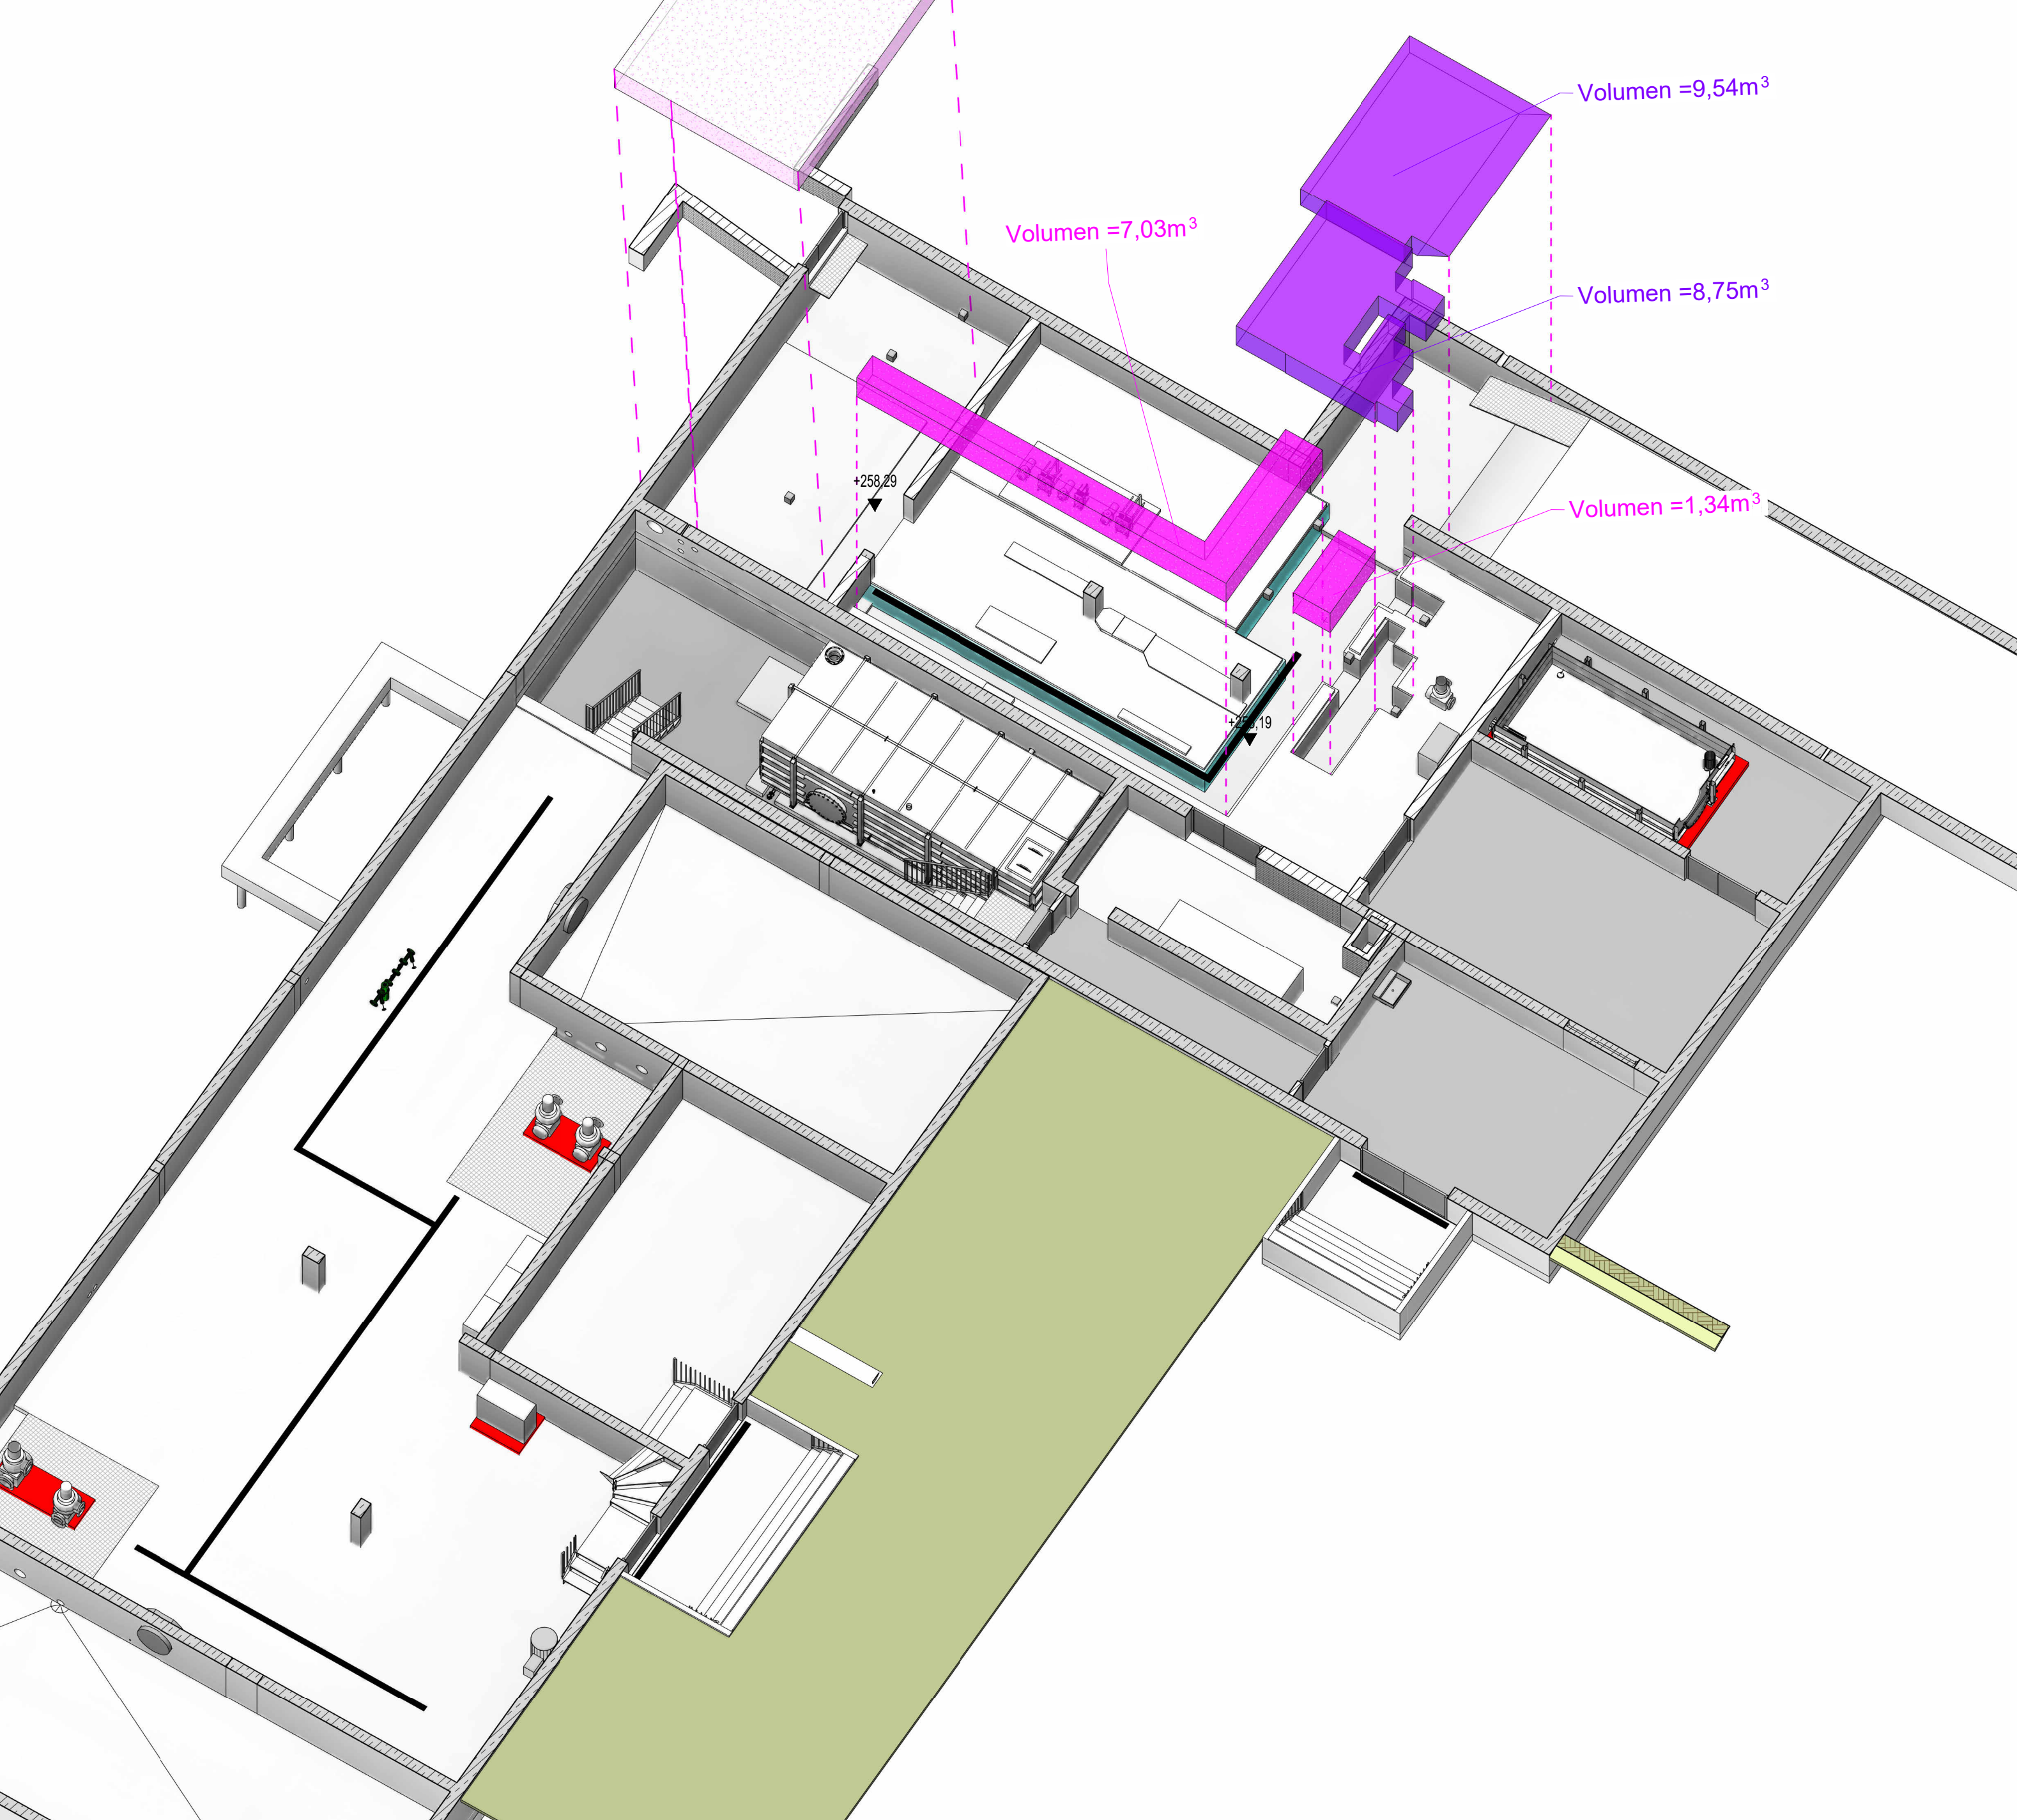

Volumen = 27,88m³

Volumen = 7,03m³

Volumen = 9,54m³

Volumen = 8,75m³

Volumen = 1,34m³

Gesamtfläche: ca. 70,14m²
Gesamtvolumen: ca. 54,54m³

Sämtliche Maße sind vom Unternehmen eigenverantwortlich am Bau zu prüfen.
Alle Werkpläne sind nur in Verbindung mit den gültigen Schal- und Bewehrungsplänen der Tragwerksplanung sowie den Durchbruchplänen der Fachplanung gültig und/oder den ergänzenden Angaben.
Dehnungsfugen sind nach Angabe Tragwerksplanung auszuführen.
Das ausführende Unternehmen ist verpflichtet, den/die Auftraggeber/in auf etwaige Unstimmigkeiten der Ausführungsunterlagen hinzuweisen
(VOB, § 3.3).

Gez.: AhA/ SWa	Bearb.: HN1	Gepr.: GB	Erst.Datum:	Prüfdatum:	Bl.Gr.:	m ²
Proj.-ID 28450.000.000.5	Projekt-Nummer	Projekt-Gepland.	Projekt-Interdis. (Plas)	Stand Datum Sep 2026	05-BWT-BW-487	00
				Plan Nummer		Index