


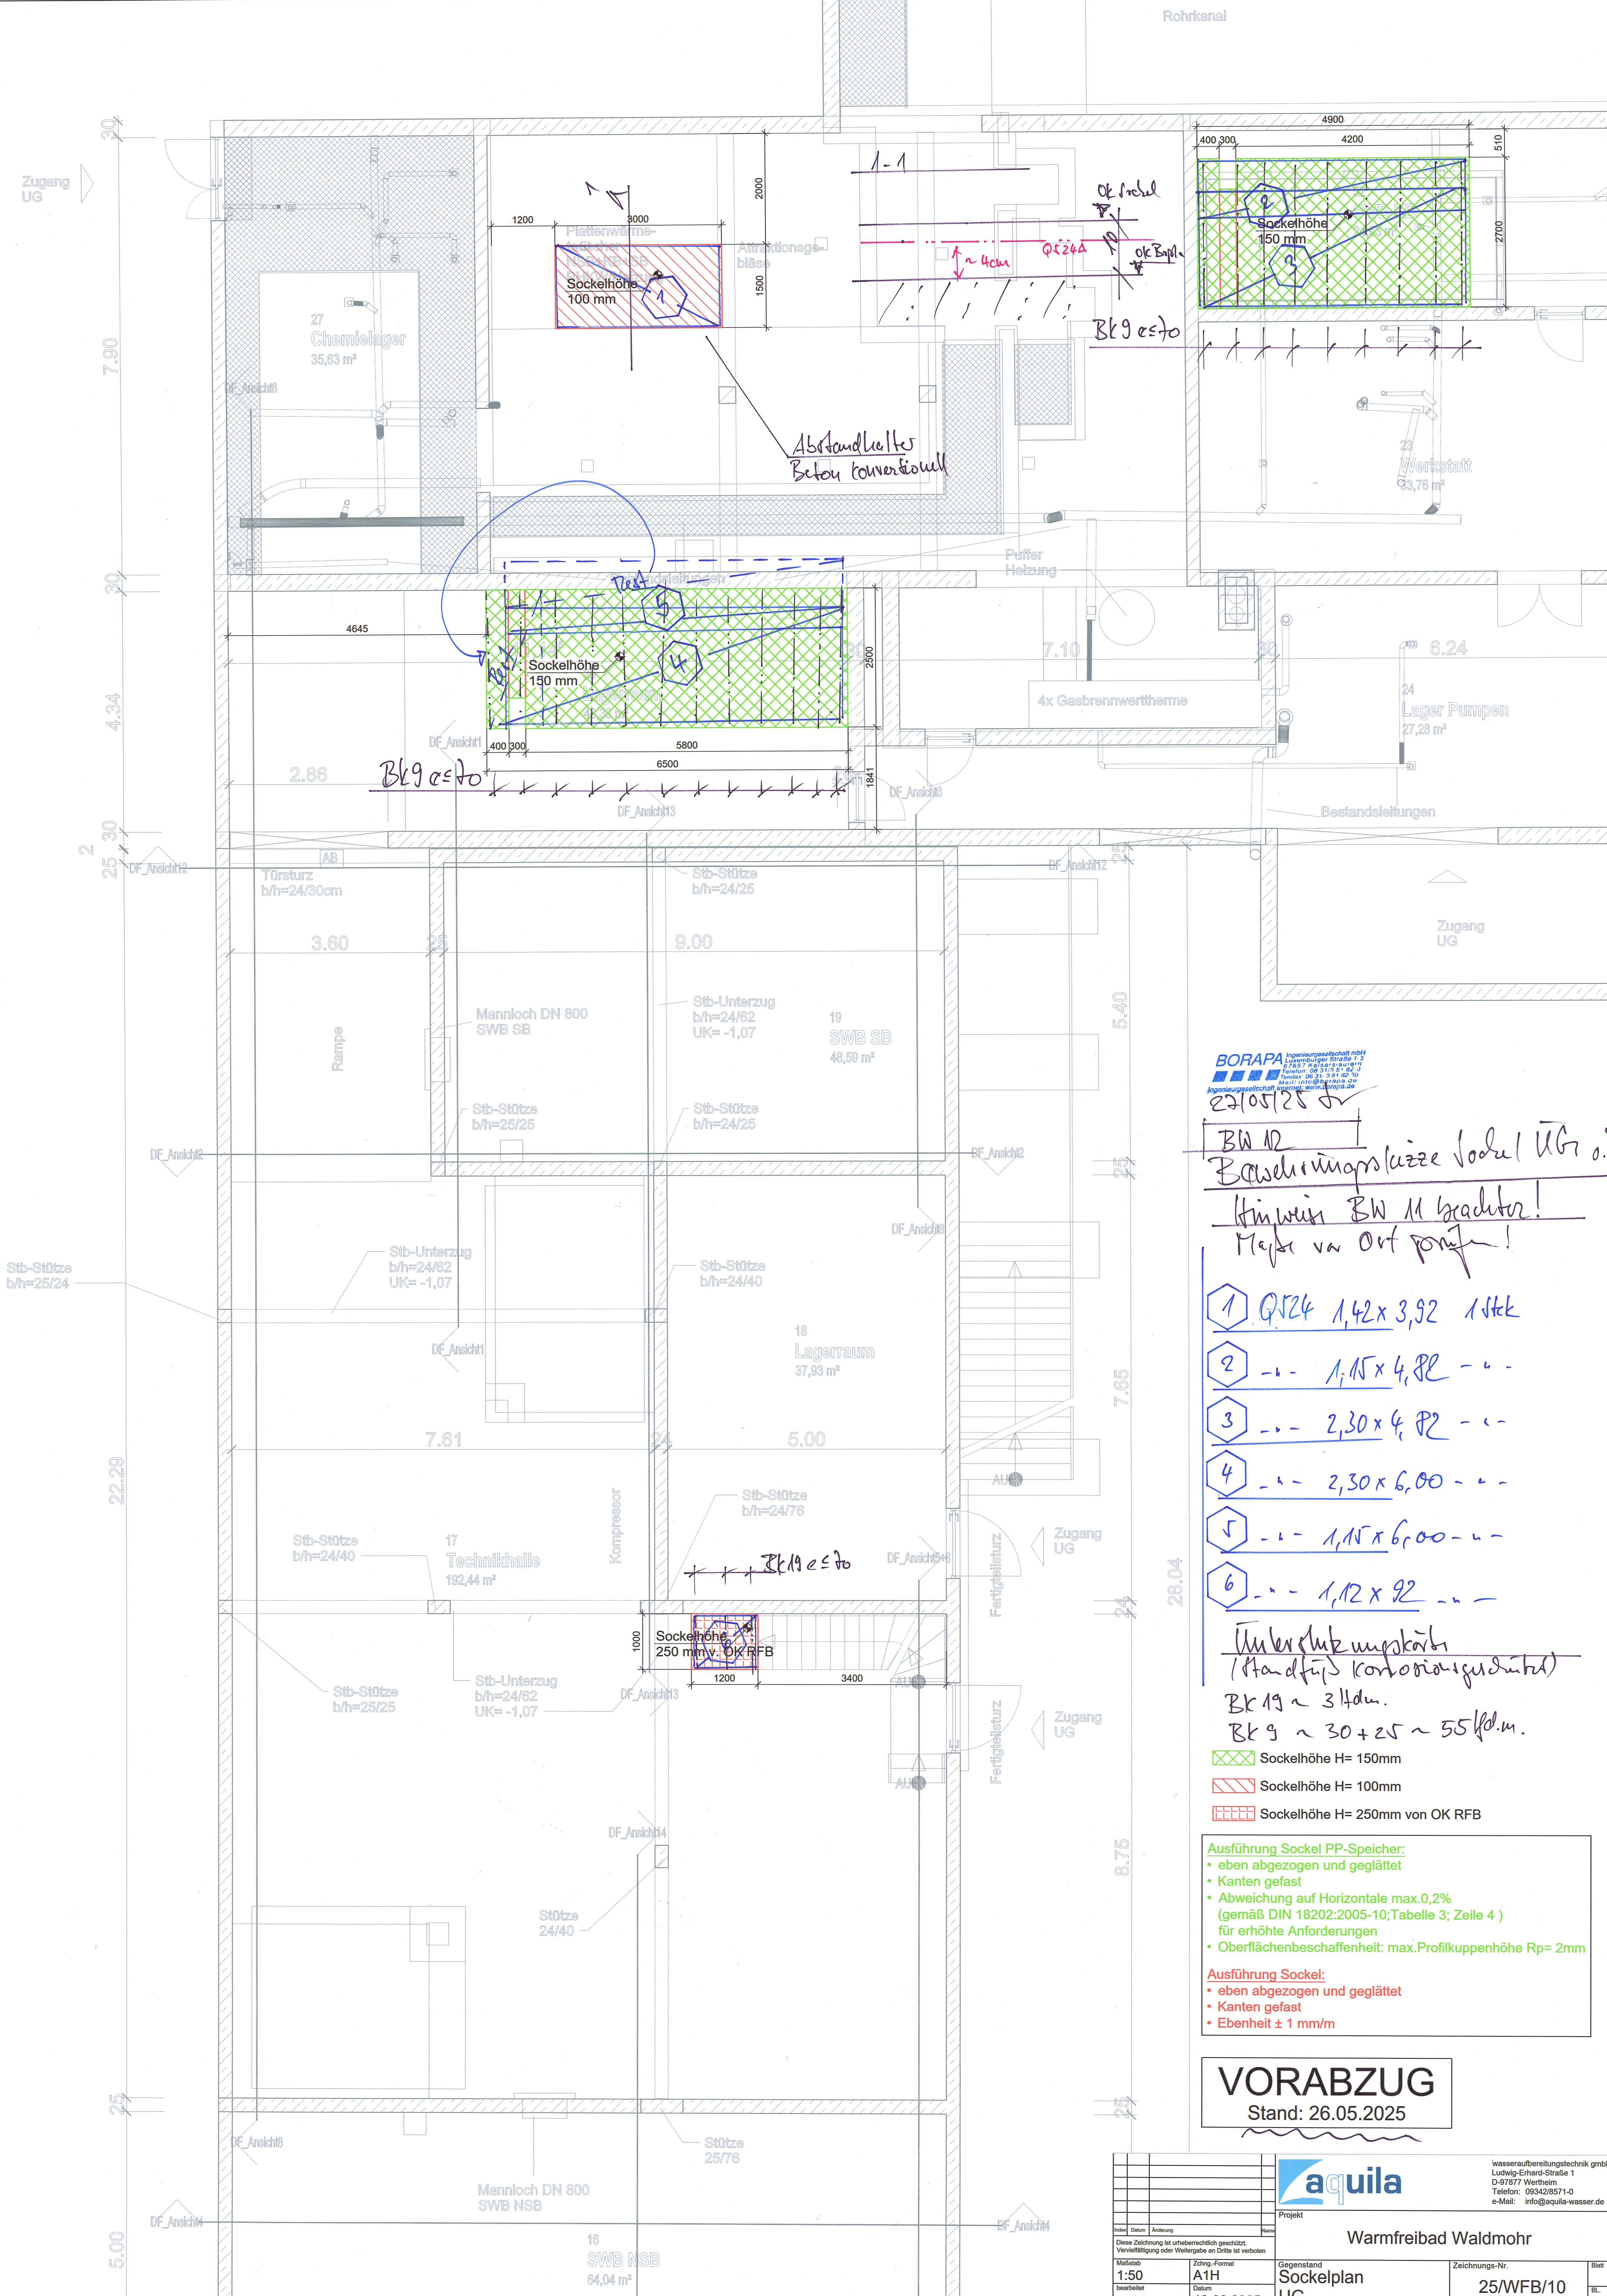

BORAPA Ingenieurgesellschaft mbH
Ludwig-Erhard-Straße 1
D-97877 Wertheim
Telefon: 09342 9571-0
Fax: 09342 9571-10
E-Mail: info@borapa.de
www.borapa.de

22.05.25
BW 12
Bauwerkskizze Modul UG o.ä.
Hinweis BW 11 beachten!
Maße vor Ort prüfen!

- 1 Q524 1,42 x 3,92 1 Stk
- 2 - - 1,15 x 4,82 - -
- 3 - - 2,30 x 4,82 - -
- 4 - - 2,30 x 6,00 - -
- 5 - - 1,15 x 6,00 - -
- 6 - - 1,12 x 92 - -

Unterstützungsskizze
(Handl. für Korrosionsschutz)
Bk 19 ~ 3 l/dm.
Bk 9 ~ 30 + 25 ~ 55 l/dm.

- Sockethöhe H= 150mm
- Sockethöhe H= 100mm
- Sockethöhe H= 250mm von OK RFB

Ausführung Sockel PP-Speicher:
• eben abgezogen und geglättet
• Kanten gefast
• Abweichung auf Horizontale max. 0,2%
(gemäß DIN 18202:2005-10; Tabelle 3; Zeile 4)
für erhöhte Anforderungen
• Oberflächenbeschaffenheit: max. Profilkuppenhöhe Rp= 2mm

Ausführung Sockel:
• eben abgezogen und geglättet
• Kanten gefast
• Ebenheit ± 1 mm/m

VORABZUG
Stand: 26.05.2025