





Schnitt A-A
Maßstab 1:20

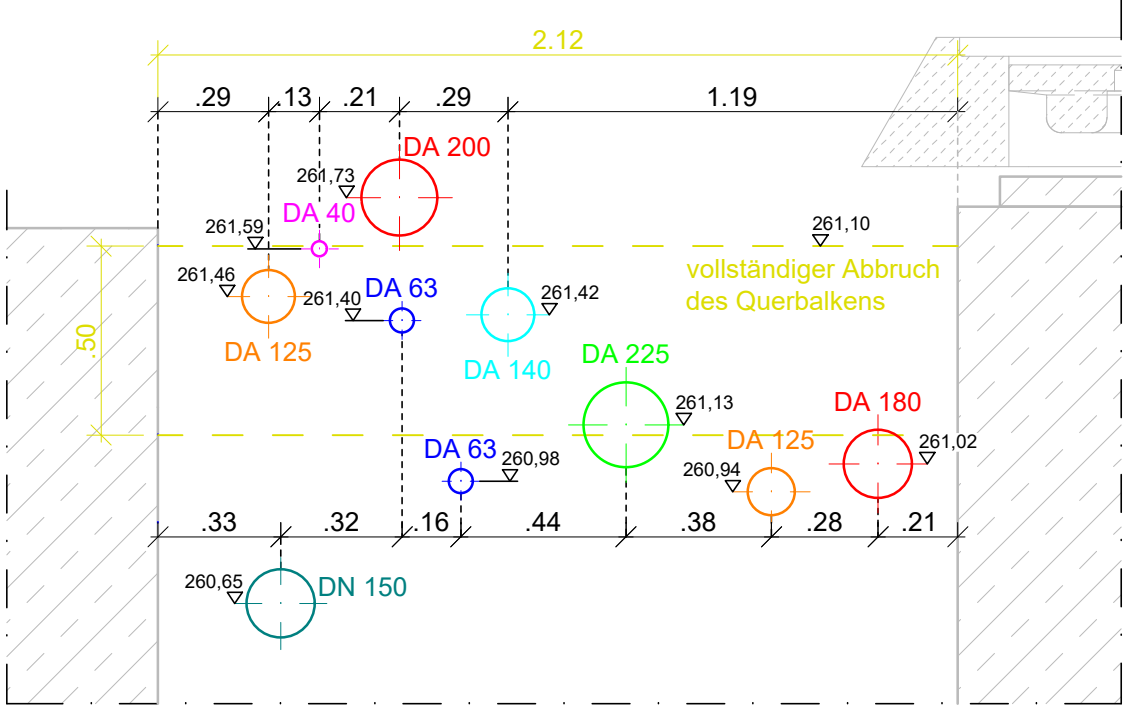

Schnitt B-B
Maßstab 1:20

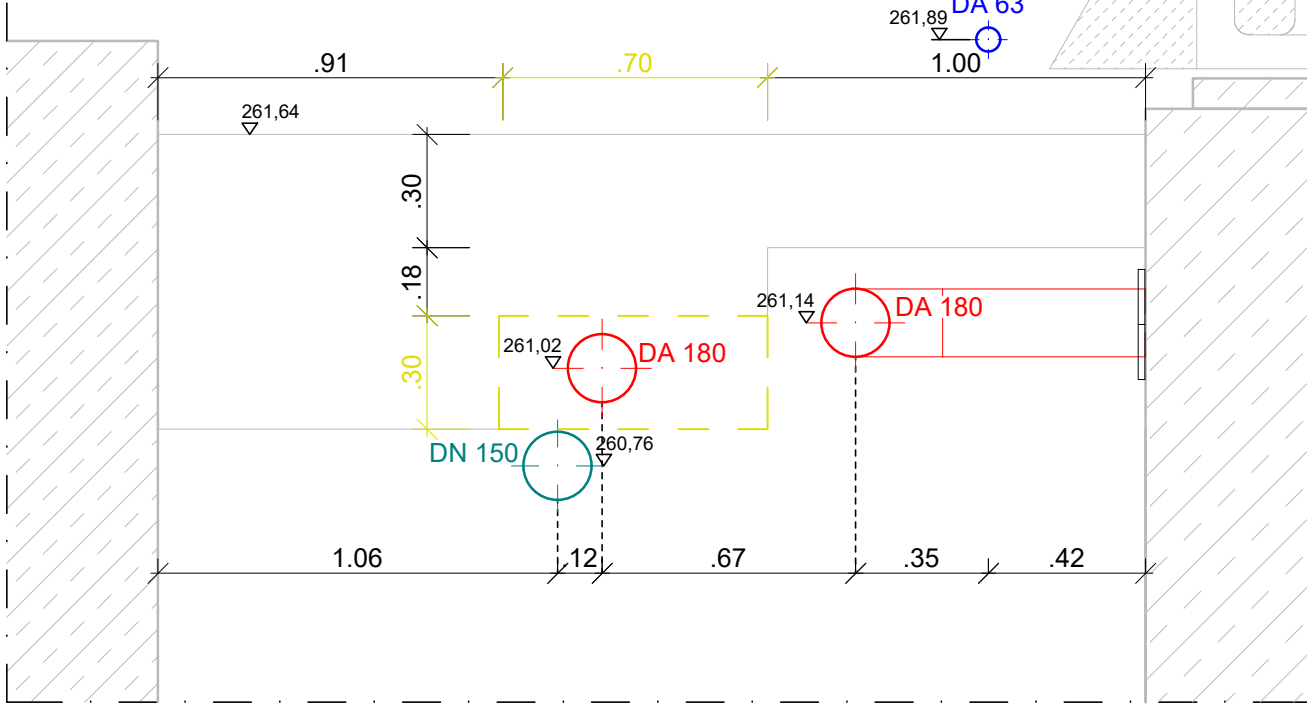

Schnitt C-C
Maßstab 1:20

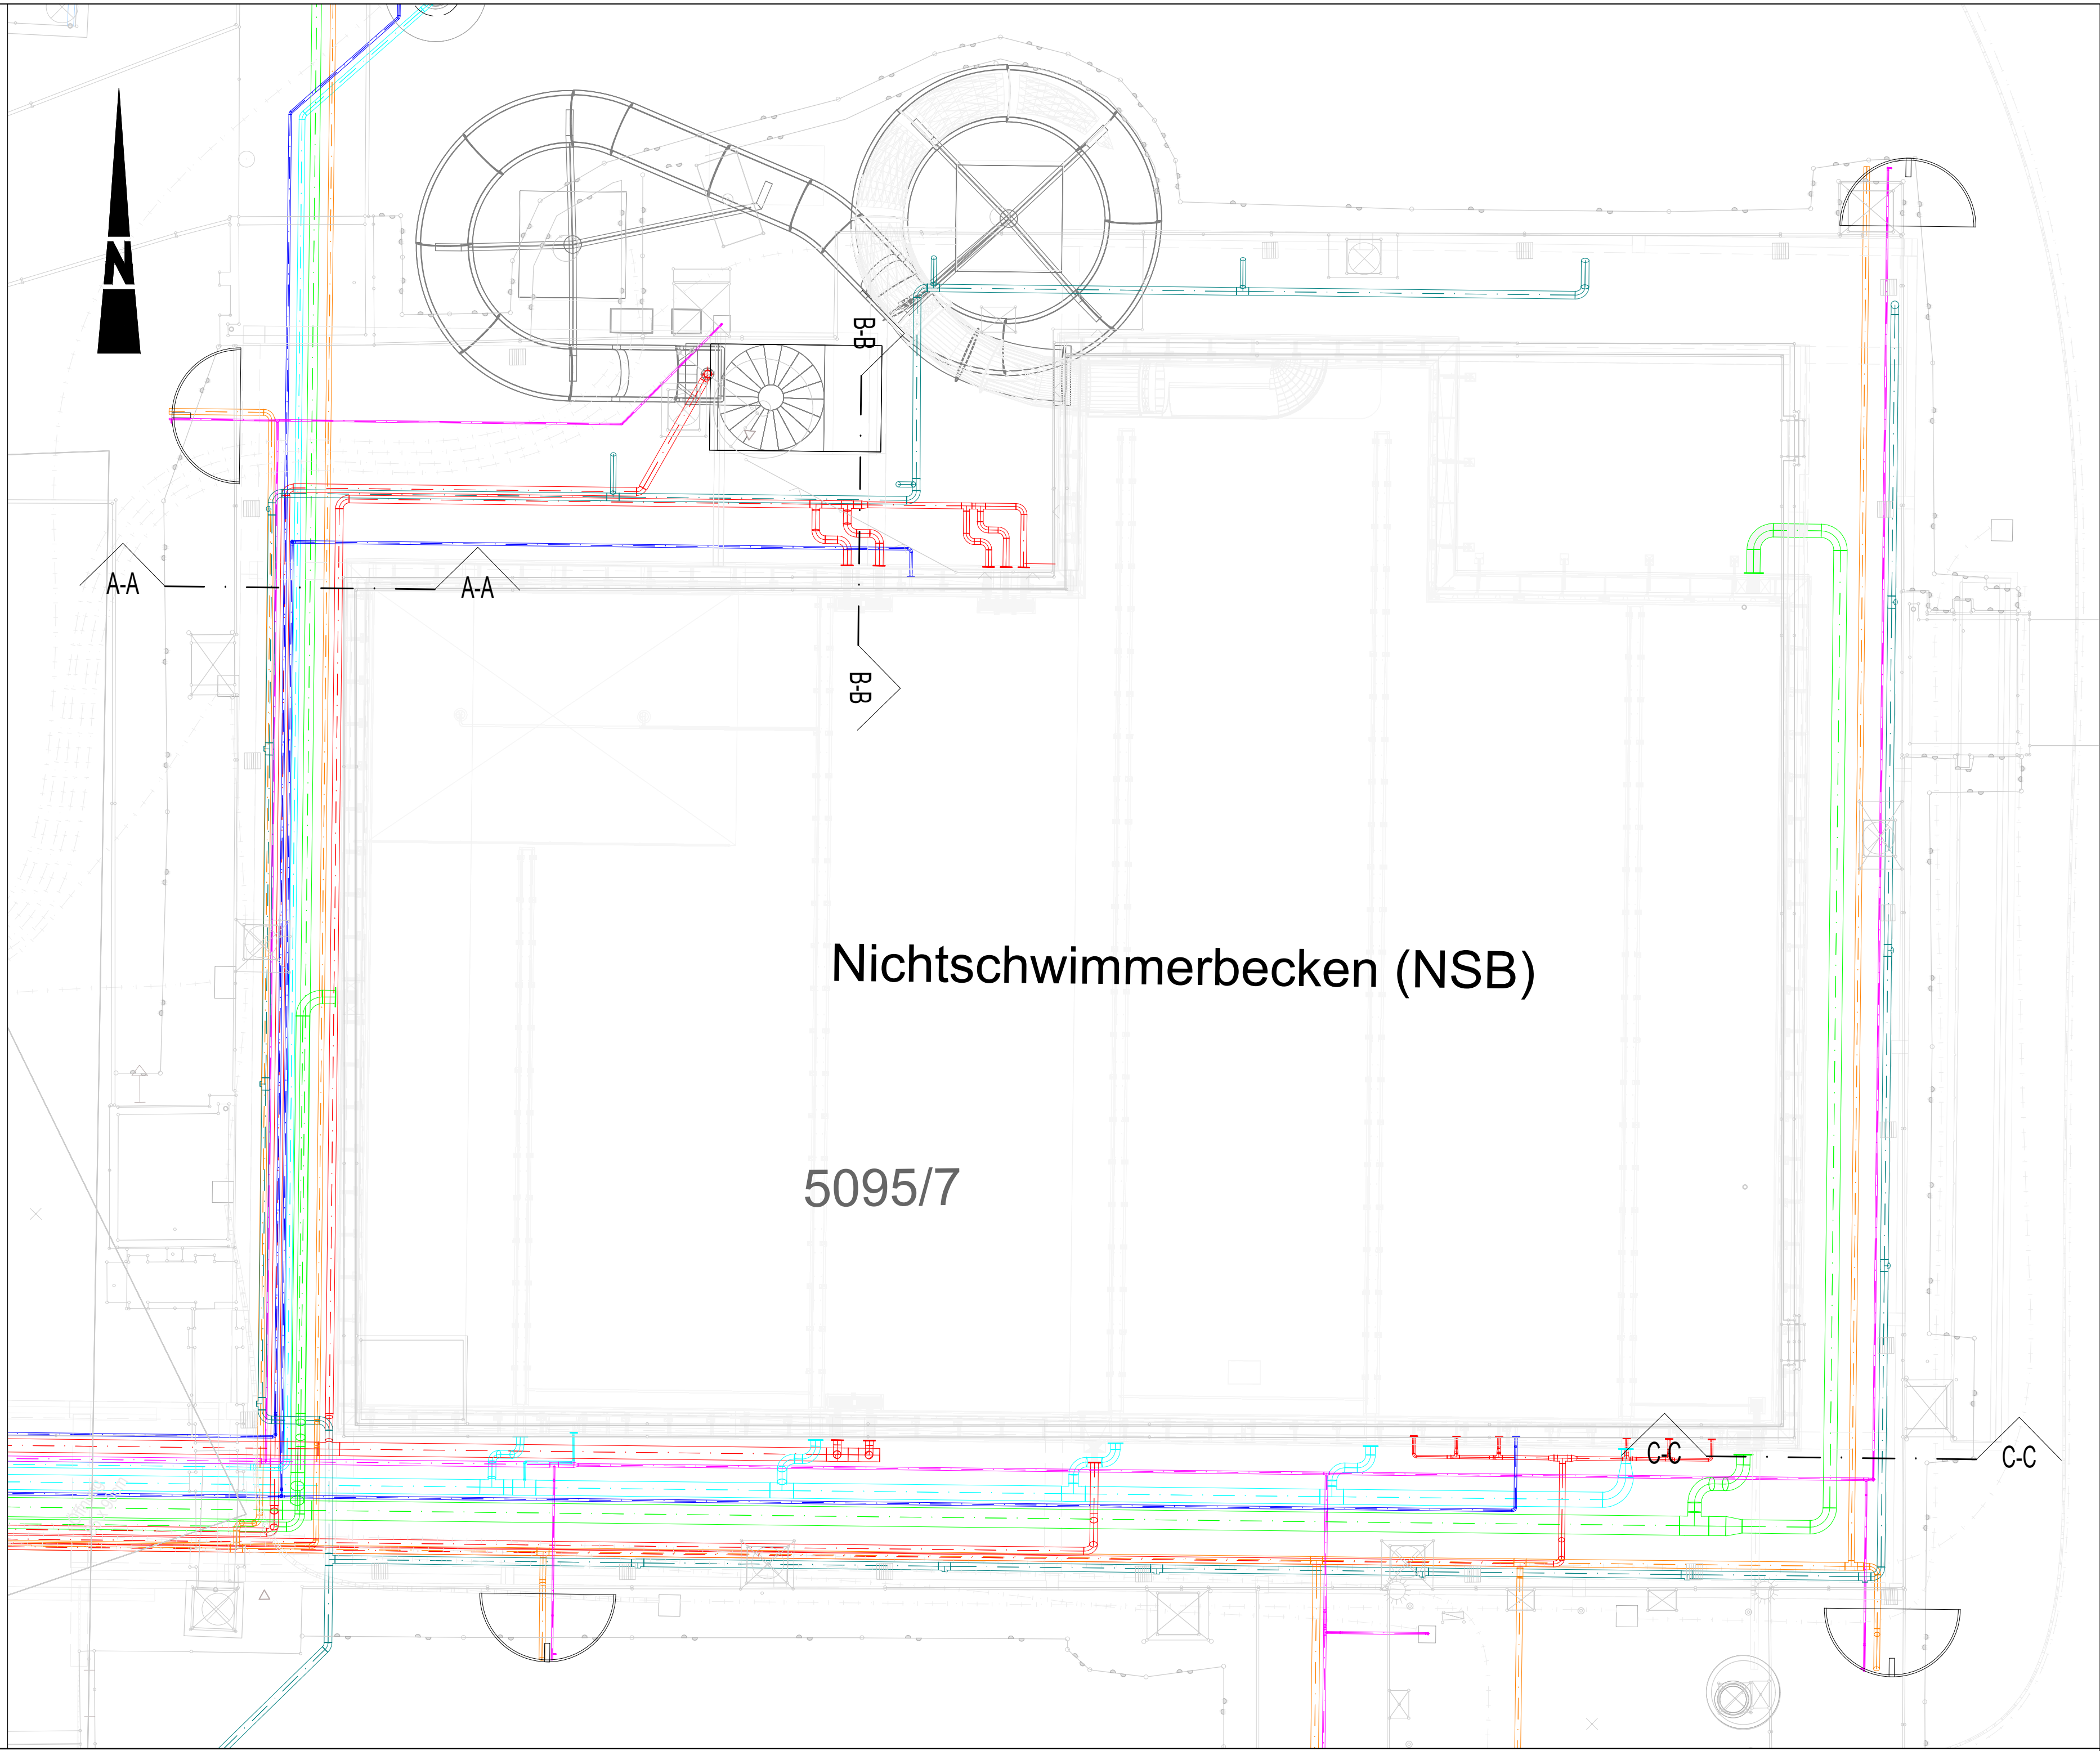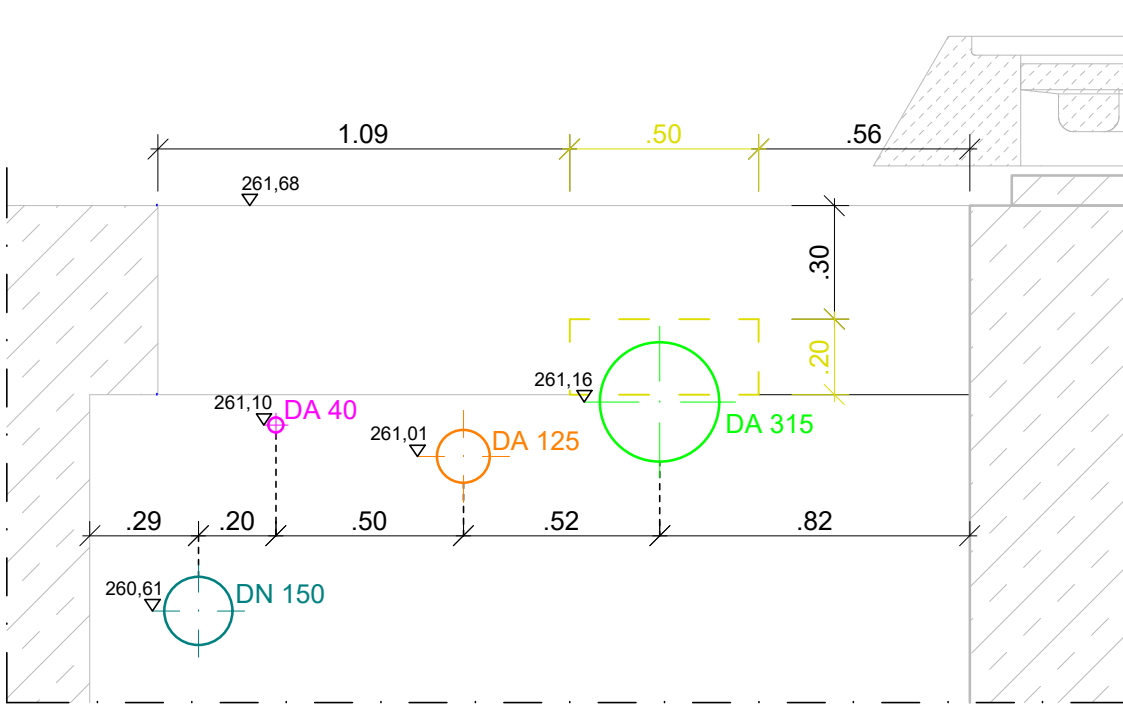

Legende

- Bestand
- Abbruch
- Attraktionen (PE 100)
- Trinkwasser (PE 100)
- Oberflächenentwässerung (PE 100)
- Filtratwasser (PE 100)
- Messwasser (PE 100)
- Schmutzwasser (KG)
- Schwallwasser (PE 100)
- Beckenablauf (PE 100)

nur zur Kalkulation

Projekt **Sanierung des Warmfreibades Waldmohr**

Auftraggeber **Verbandsgemeinde Oberes Glantal**
Ort, Datum
Unterschrift

Planverfasser der Objektplanung **OBERMEYER Infrastruktur**
Brüsseler Str. 5
67657 Kaiserslautern
Tel.: +49 631 41552-000
Fax: +49 631 41552-001
Kaiserslautern, den 04.02.2026
Ort, Datum
i.V. Dipl.-Ing. Wolfgang Griebel
Unterschrift

Phase	Leistungsbereich	Maßstab	Status
Ausführungsplanung	Badewassertechnik	1:100	

Planinhalt
Querprofile
erdv. Leitungen
Rückbauarbeiten Querbalken