


II BAUTEIL

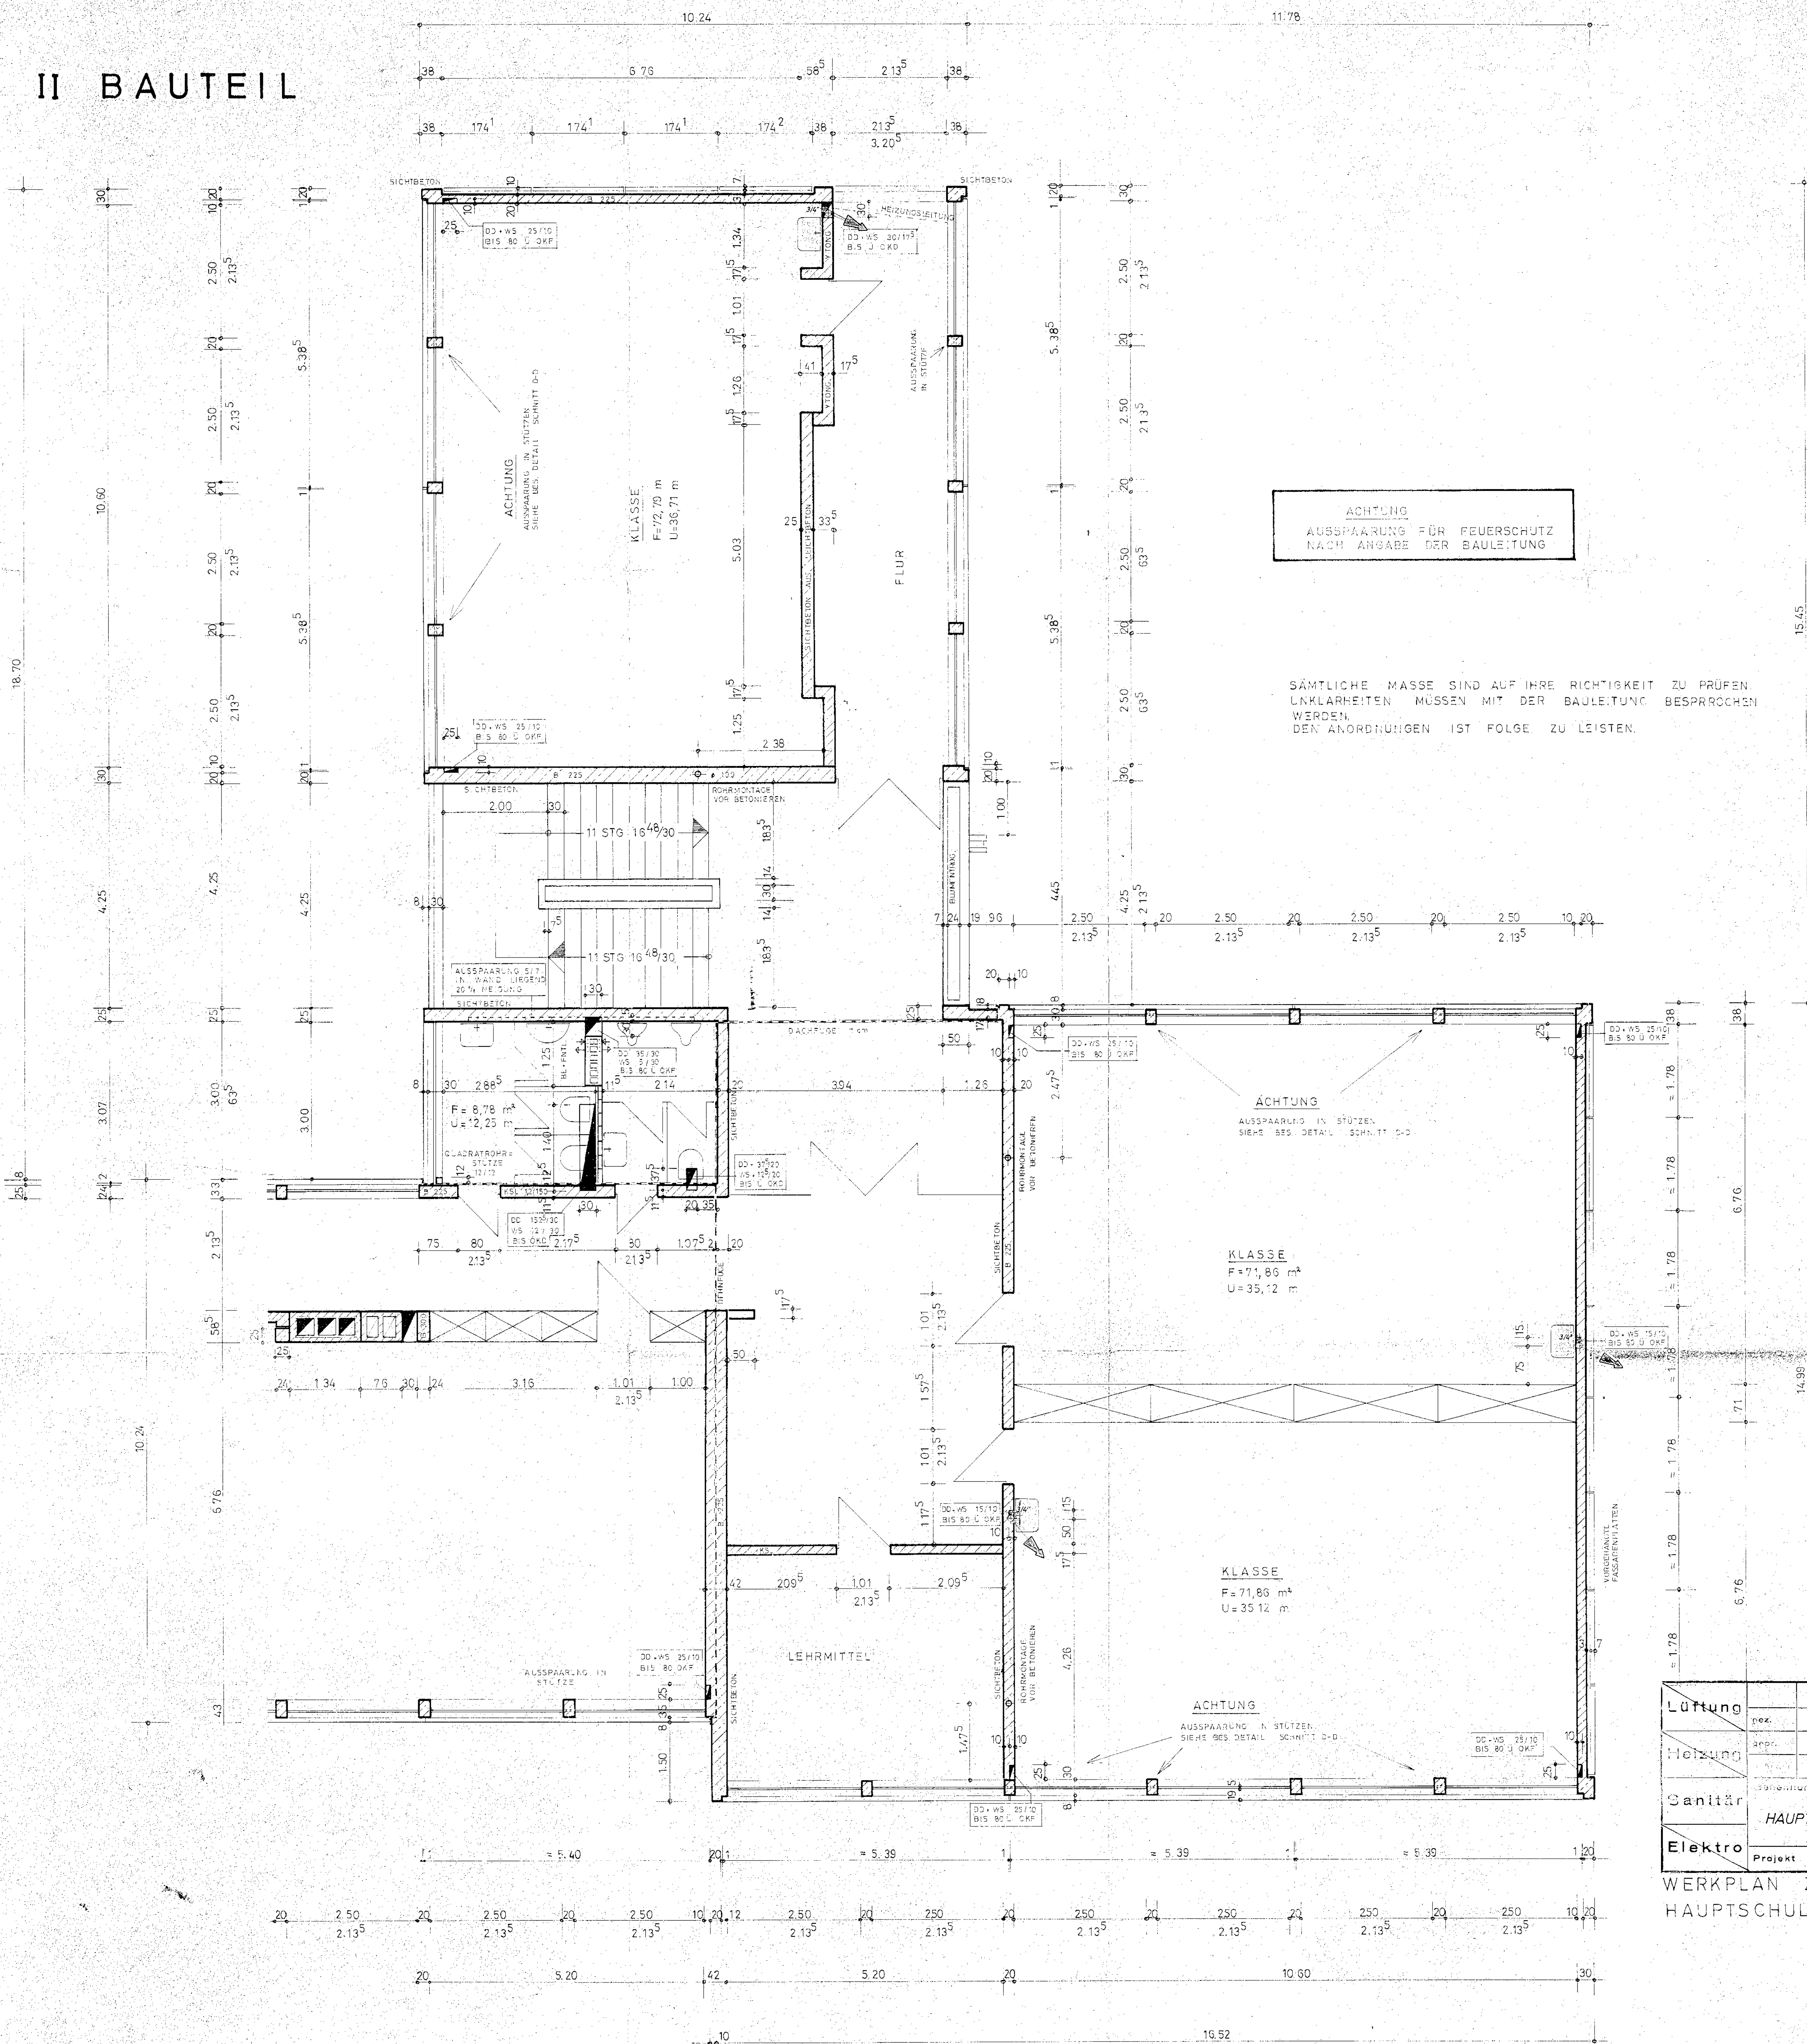

MASSTAB 1:50

BLATT 24

ANGEFERTIGT IM JANUAR 1971

3 O G