

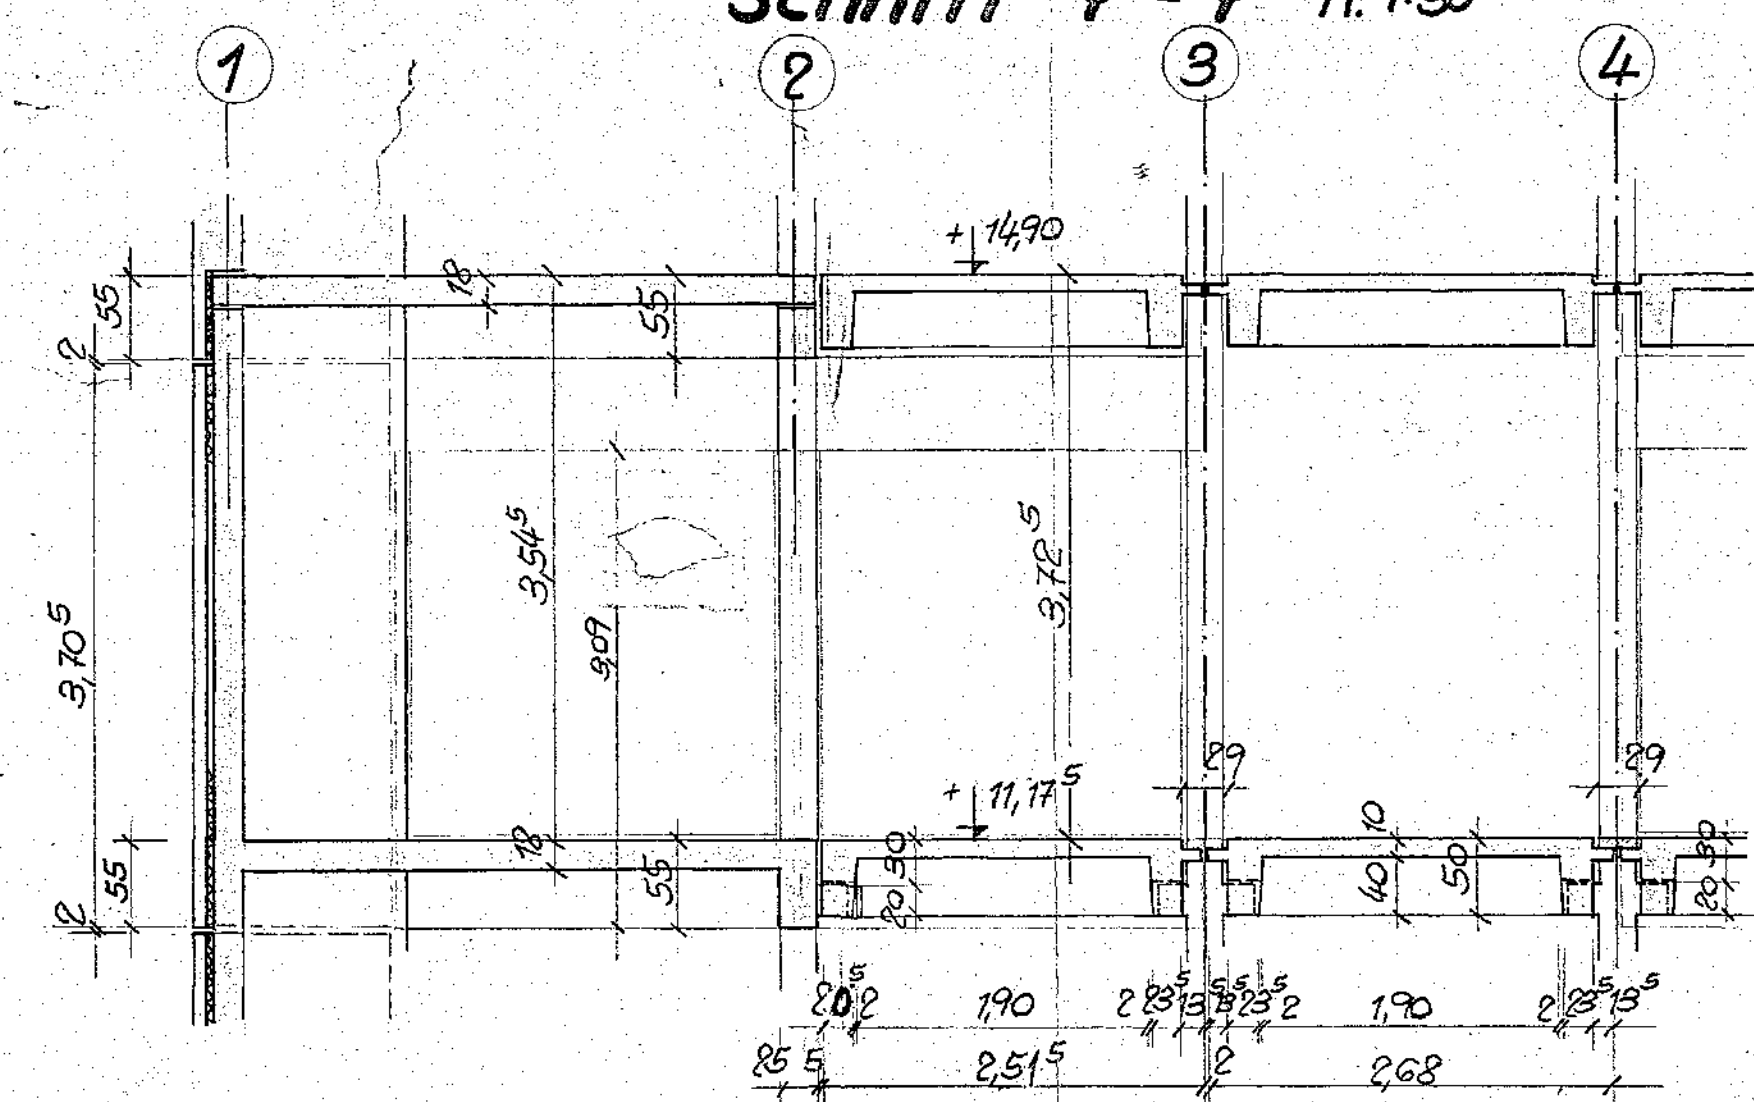



Schnitt f-f M.1:50

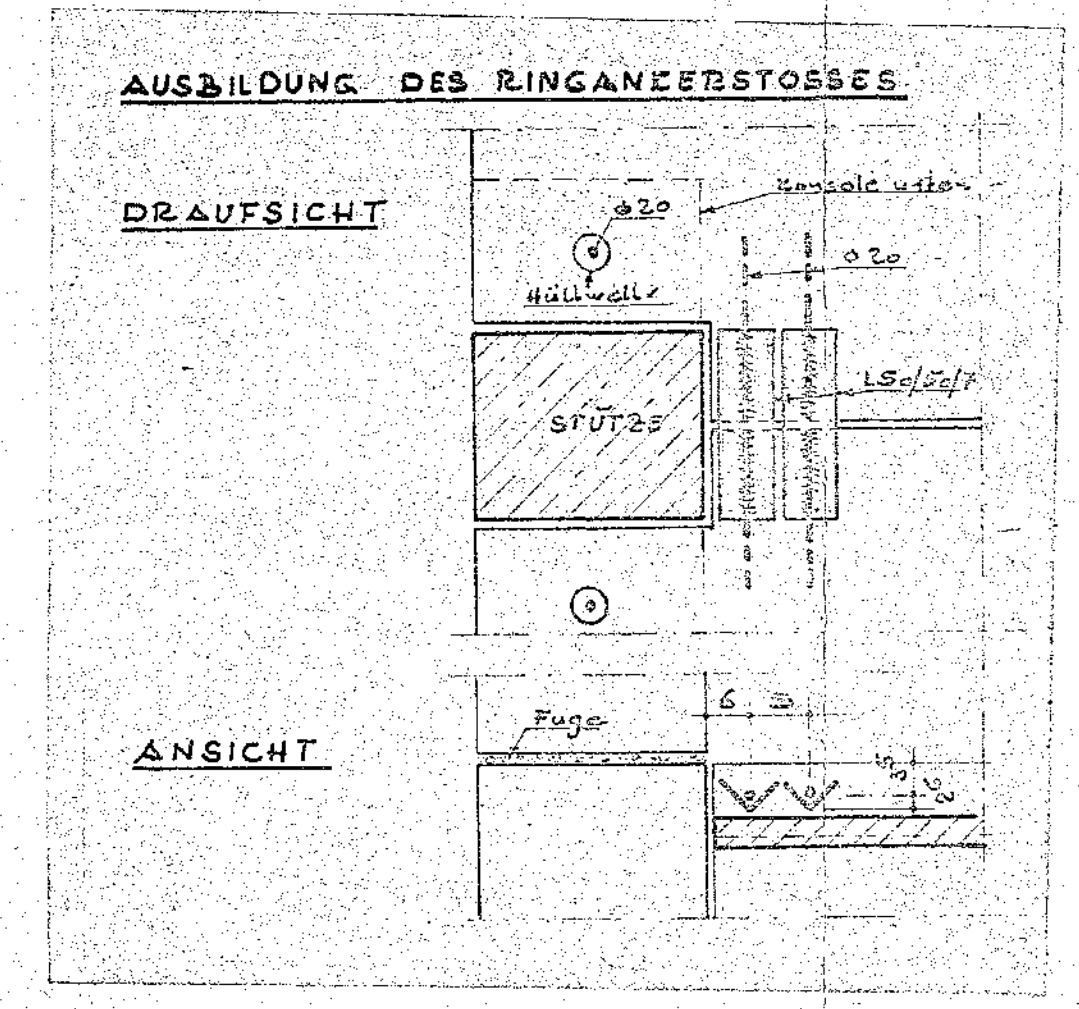

Schnitt k-k M.1:50


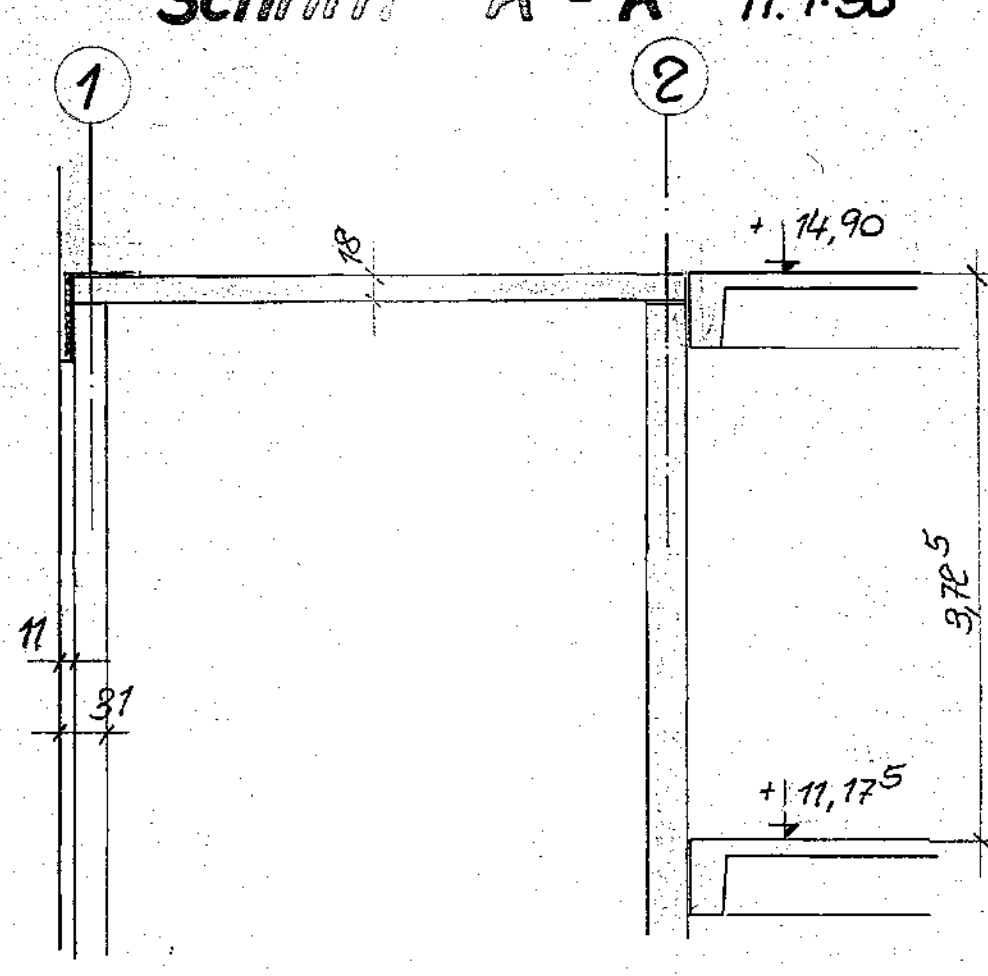


Schnitt i-i M.1:20

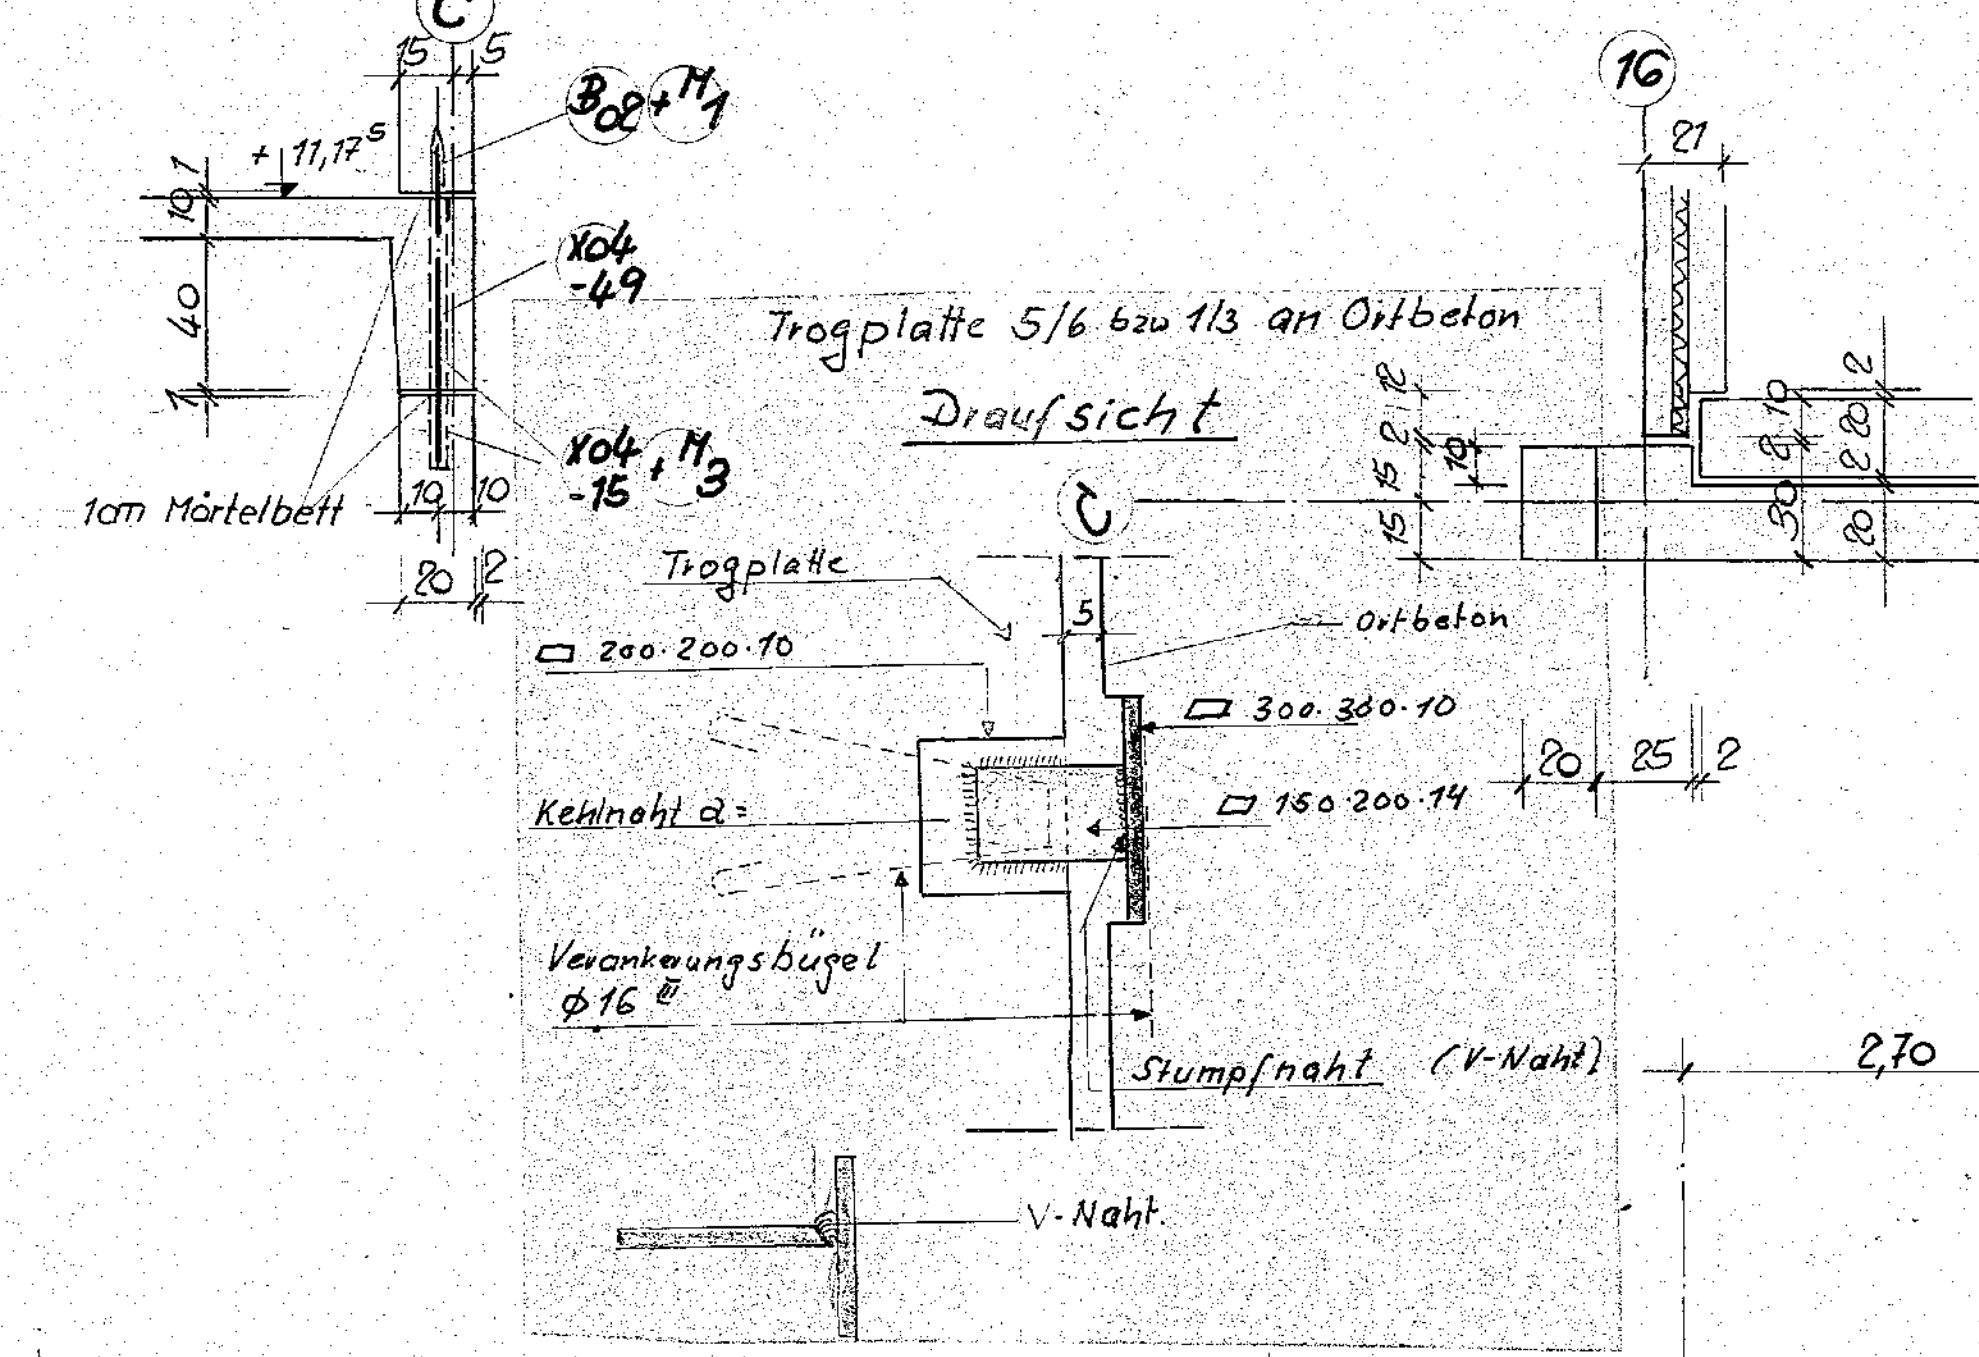


Punkt „A“ M.1:20


Punkt „B“ M.1:20

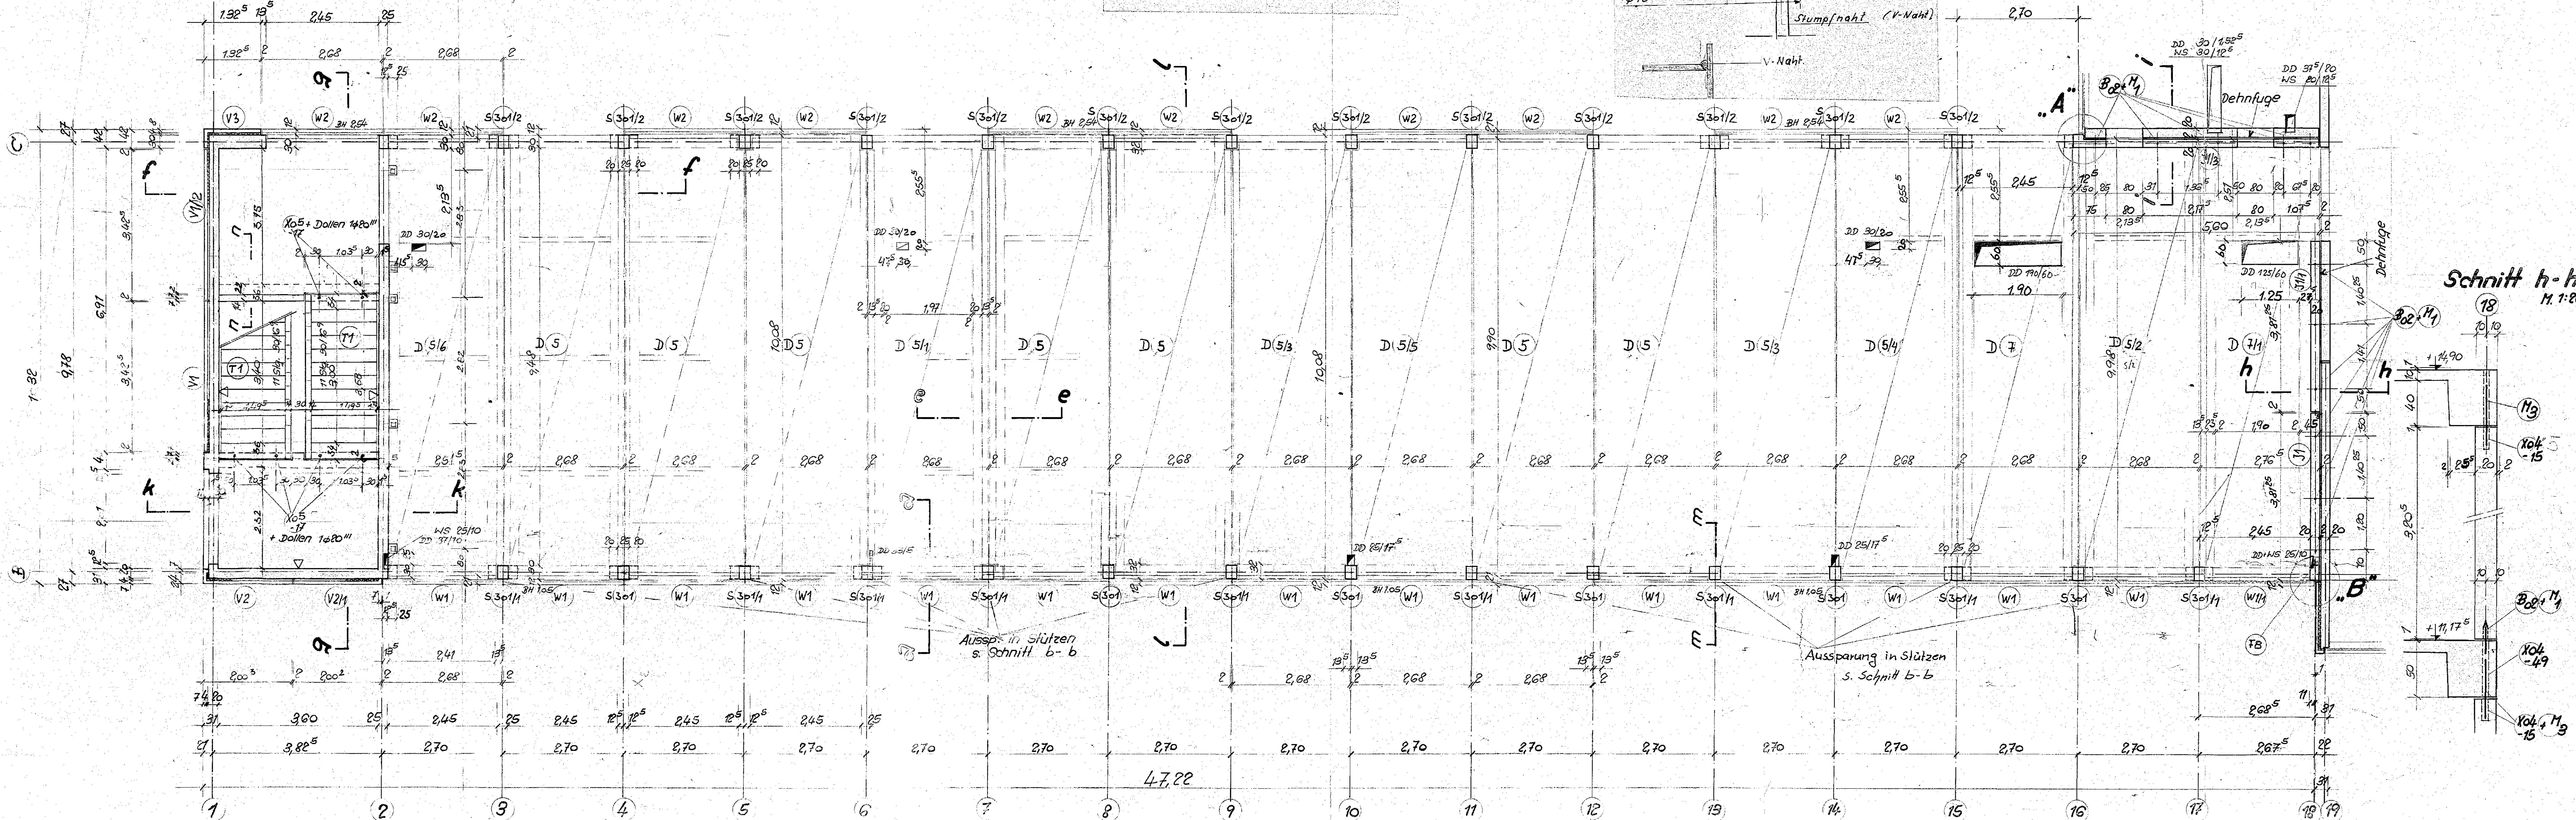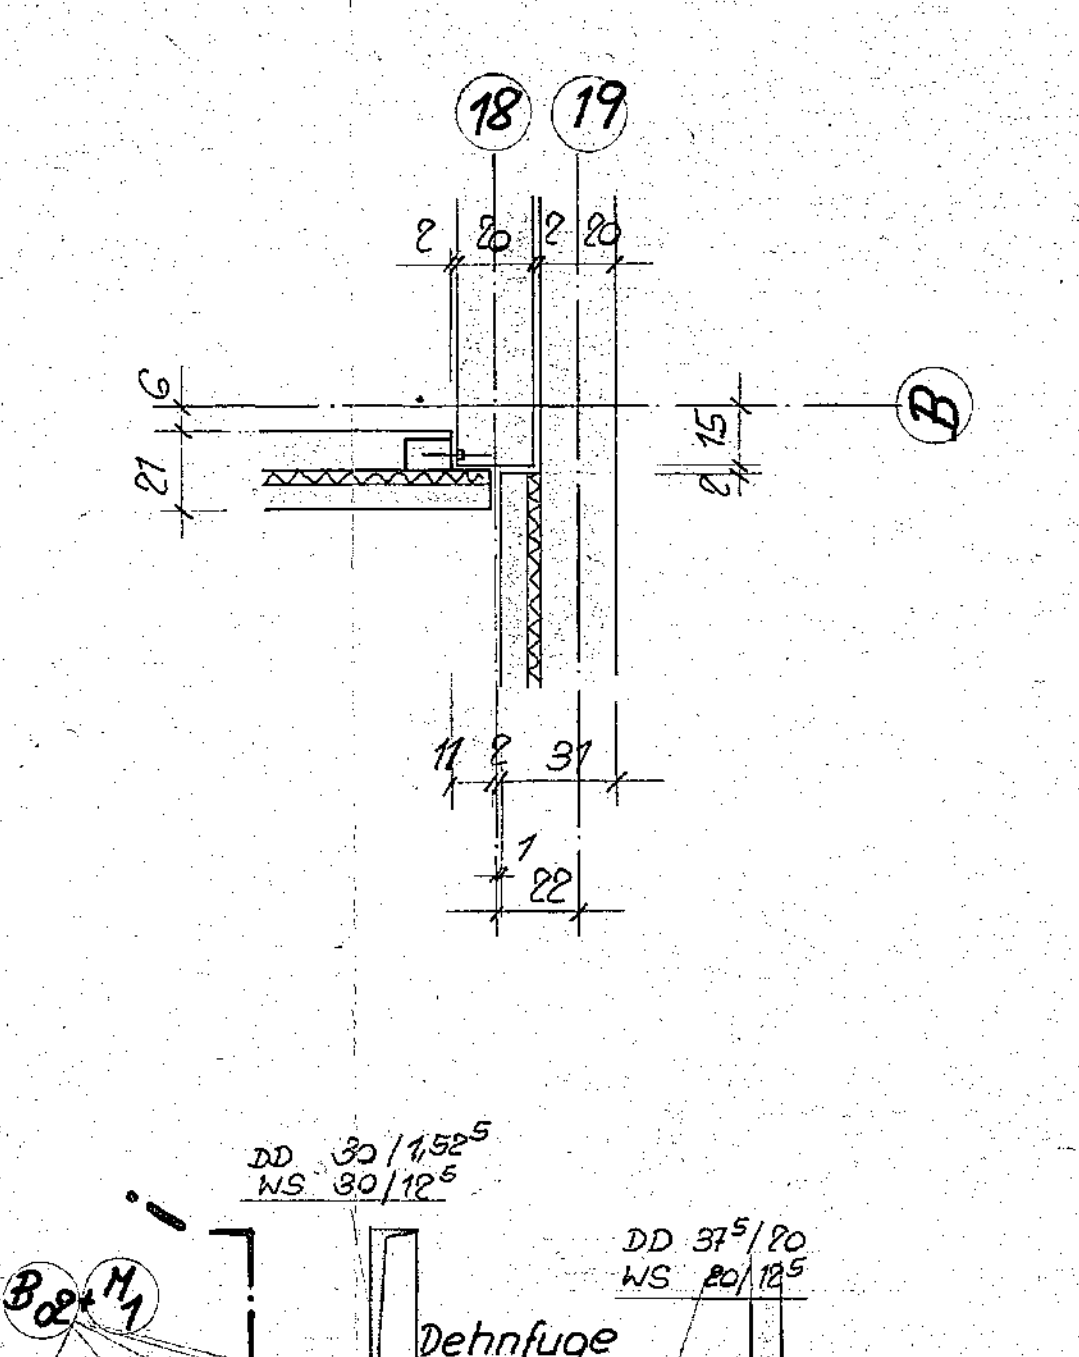


Schnitt g-g M.1:50

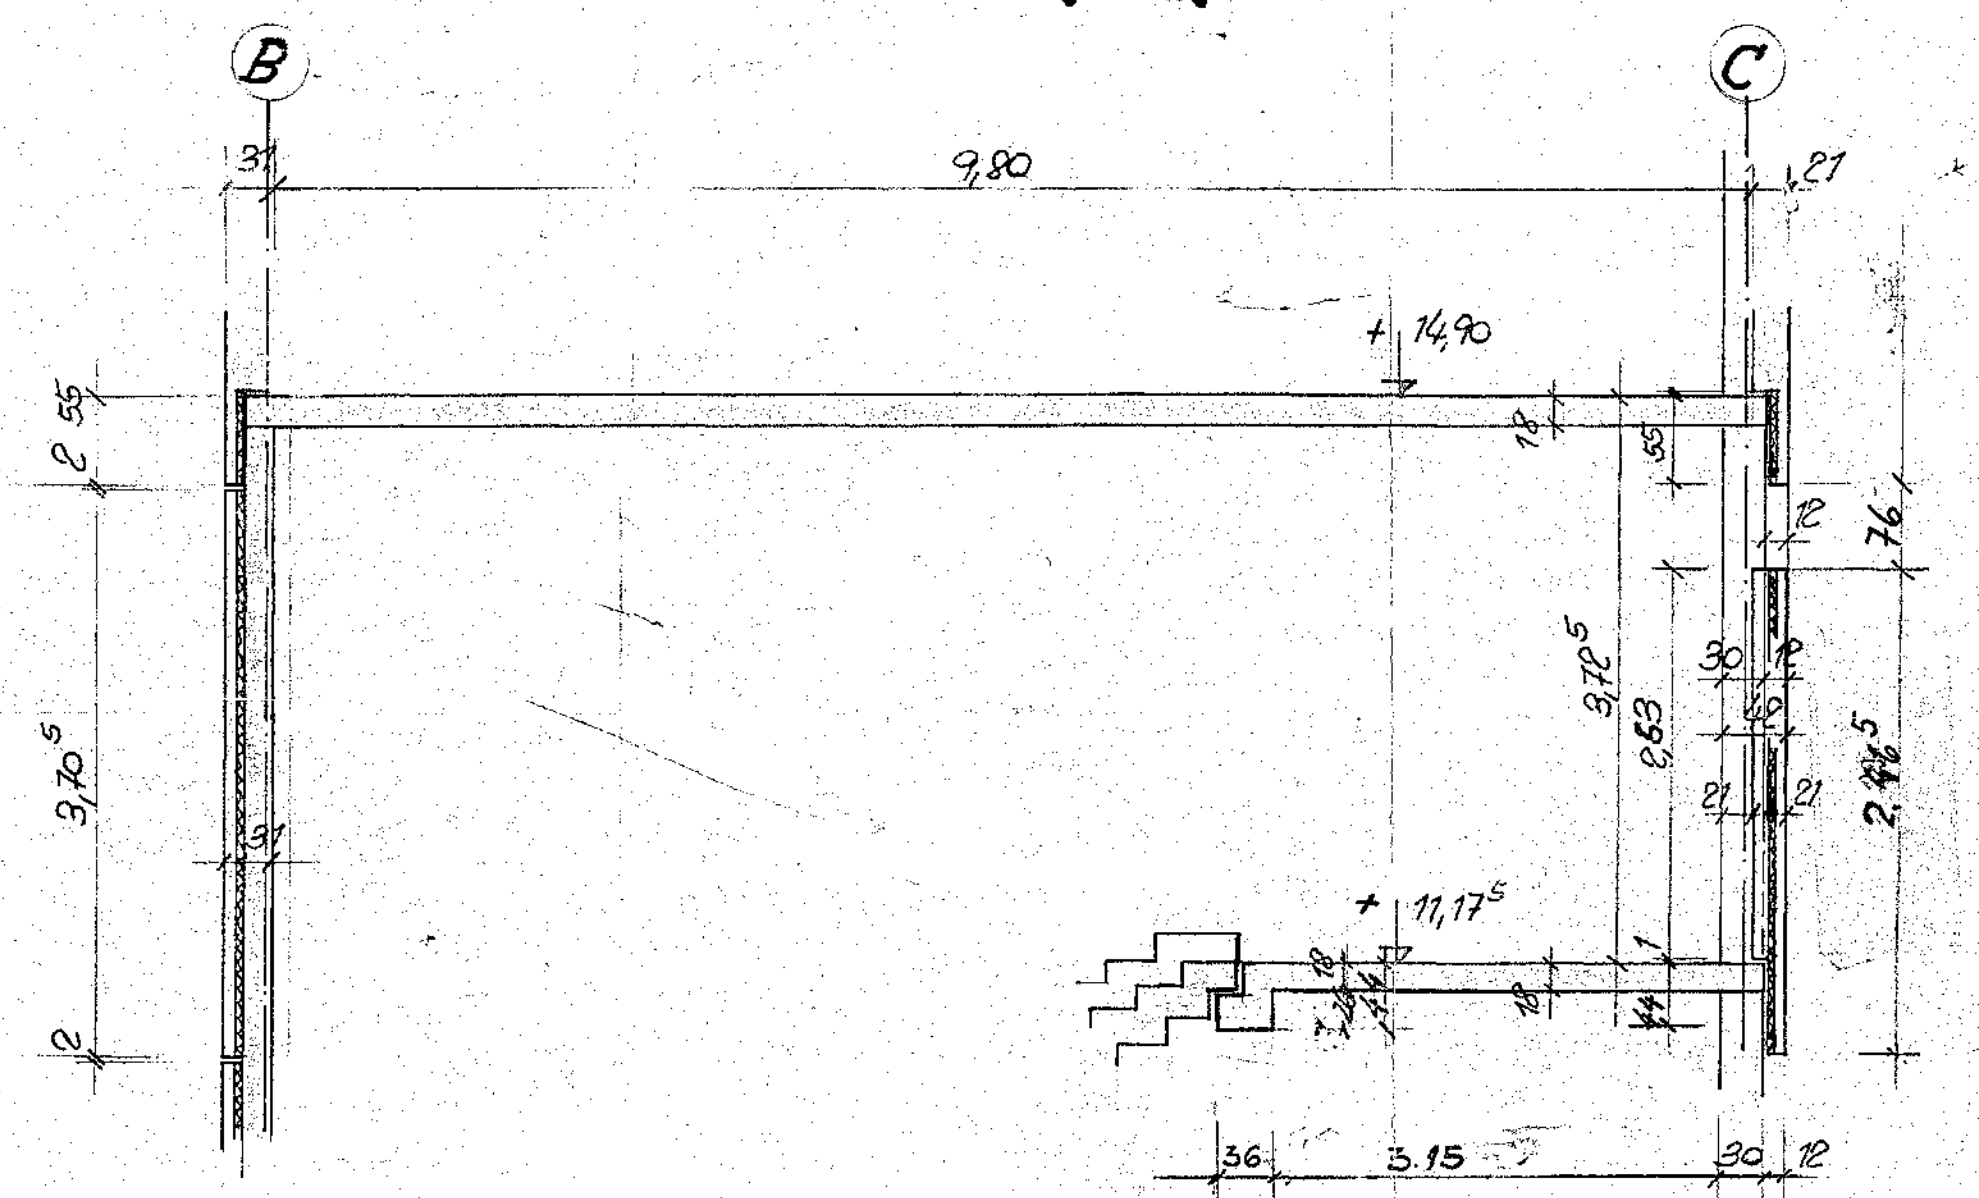


Schnitt a-a M.1:20

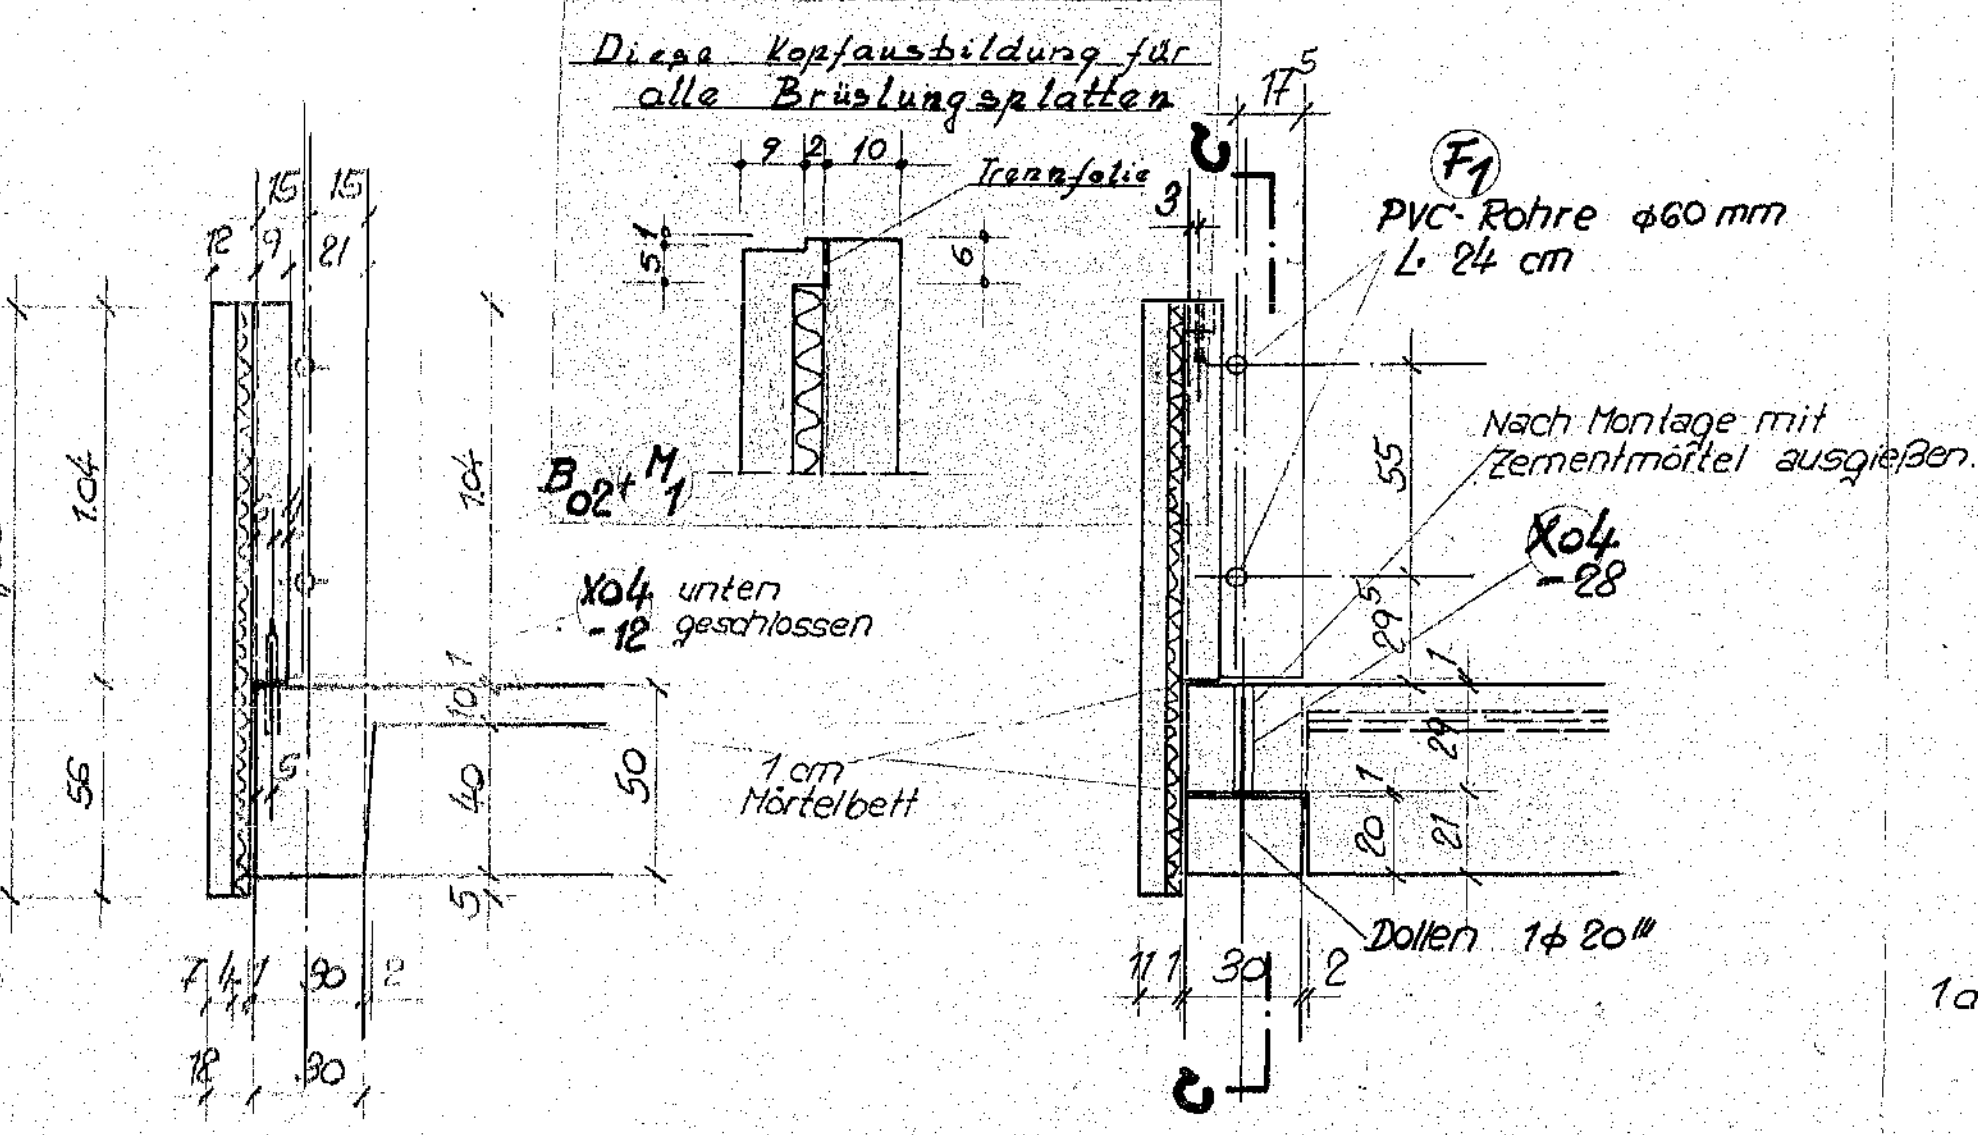


Schnitt b-b M.1:20

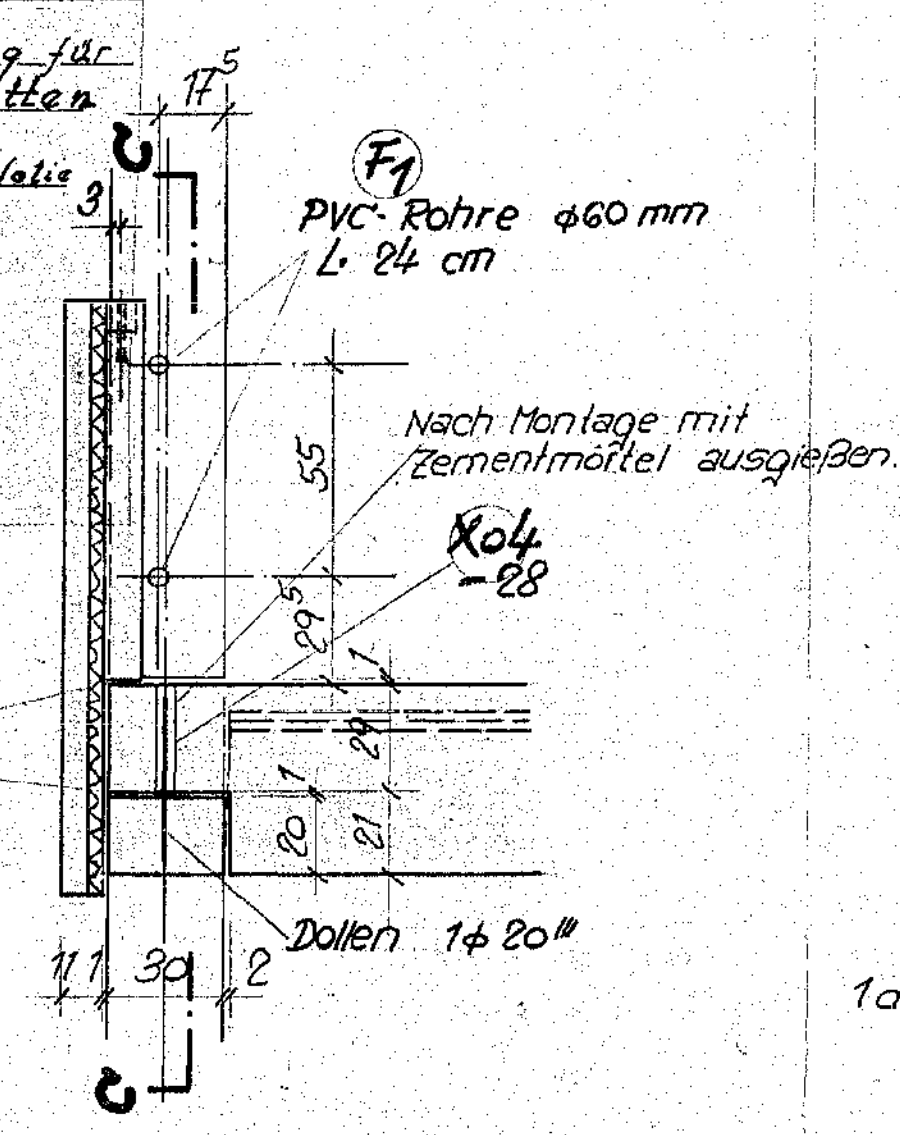


Schnitt c-c M.1:20

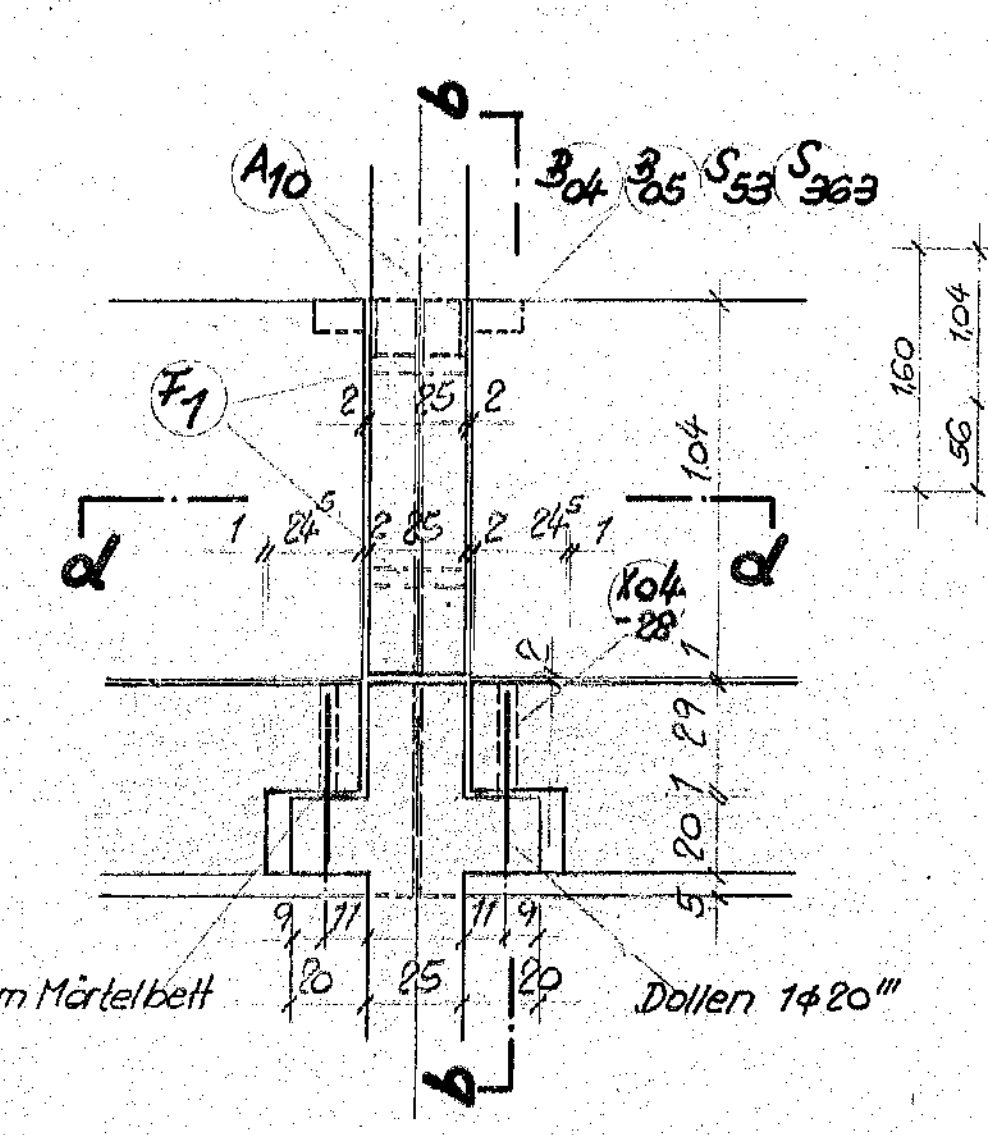


Schnitt l-l M.1:50

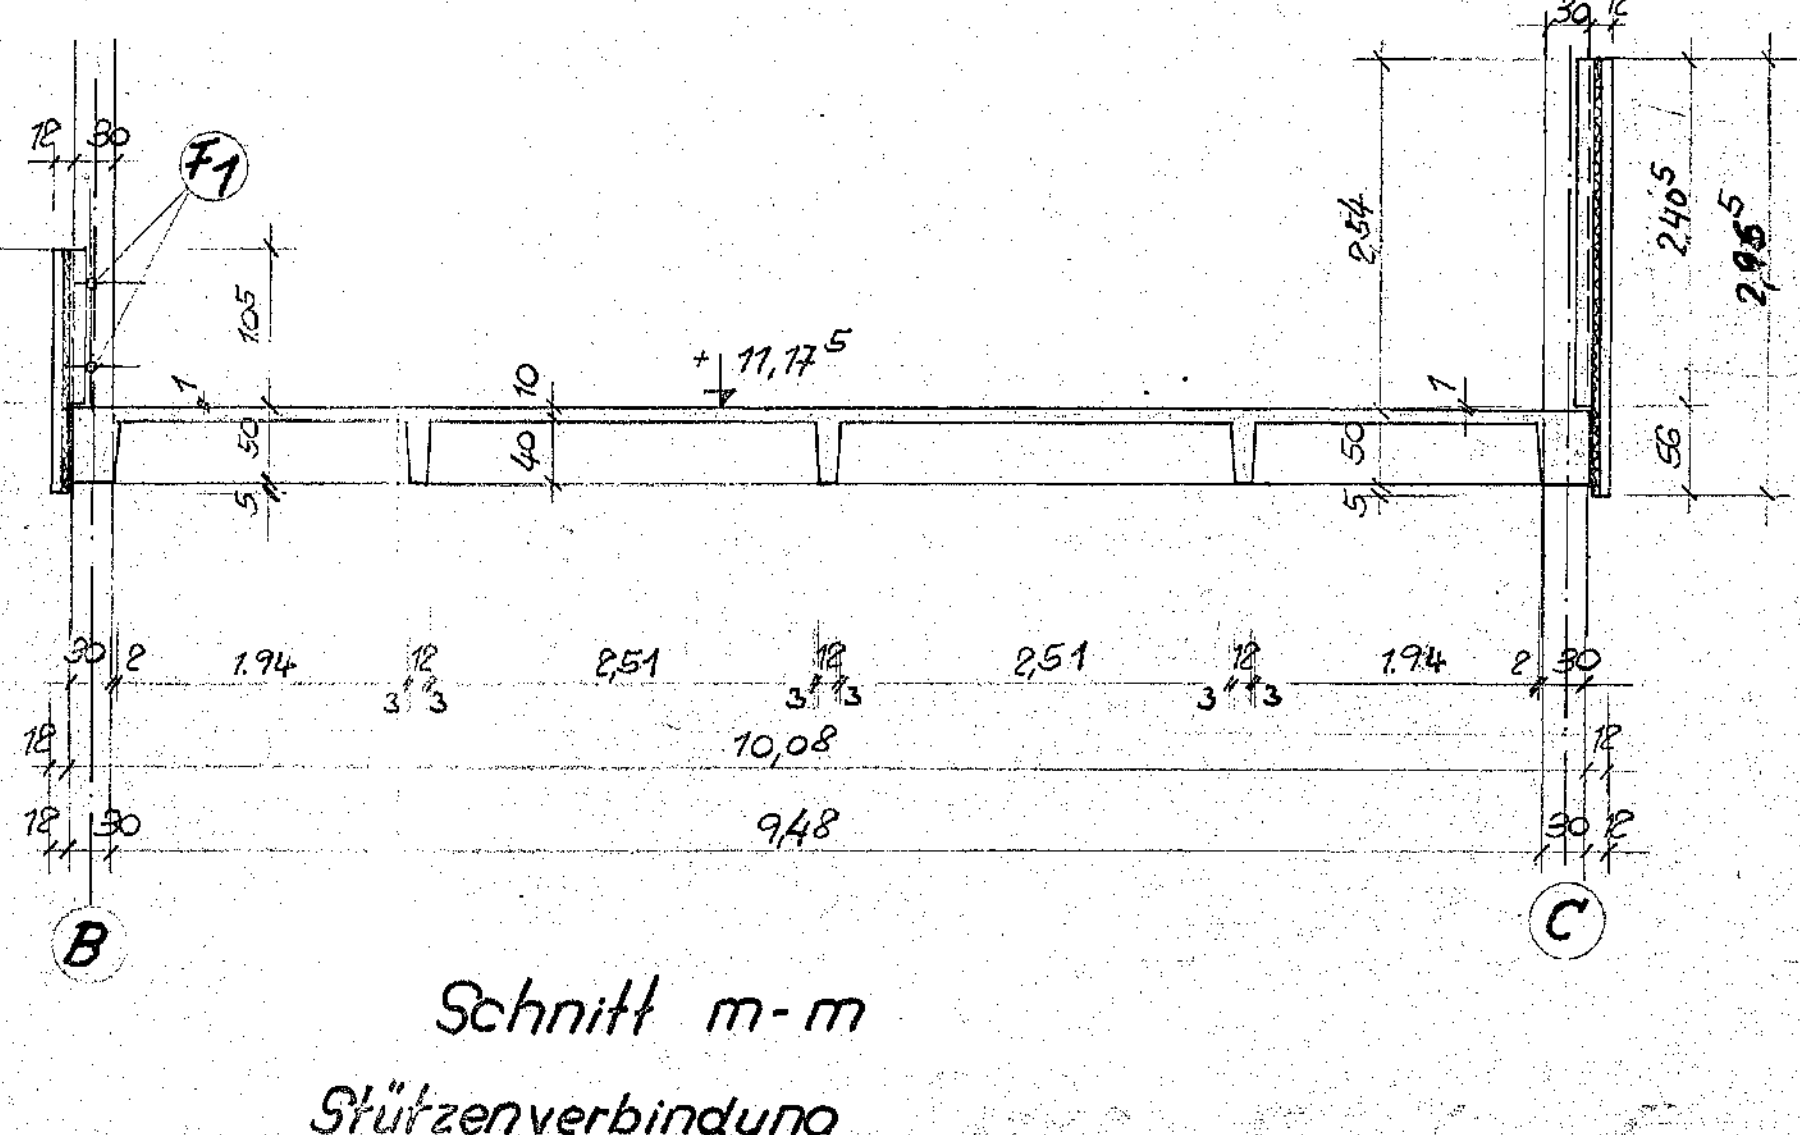


Schnitt n-n

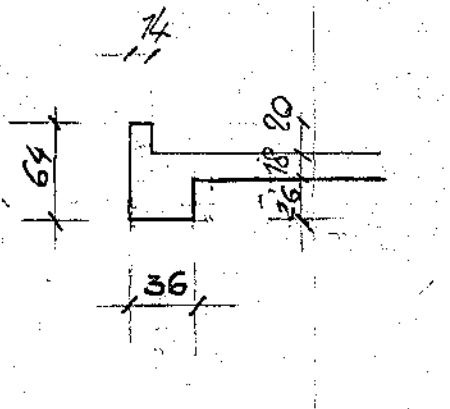


Schnitt e-e M.1:20

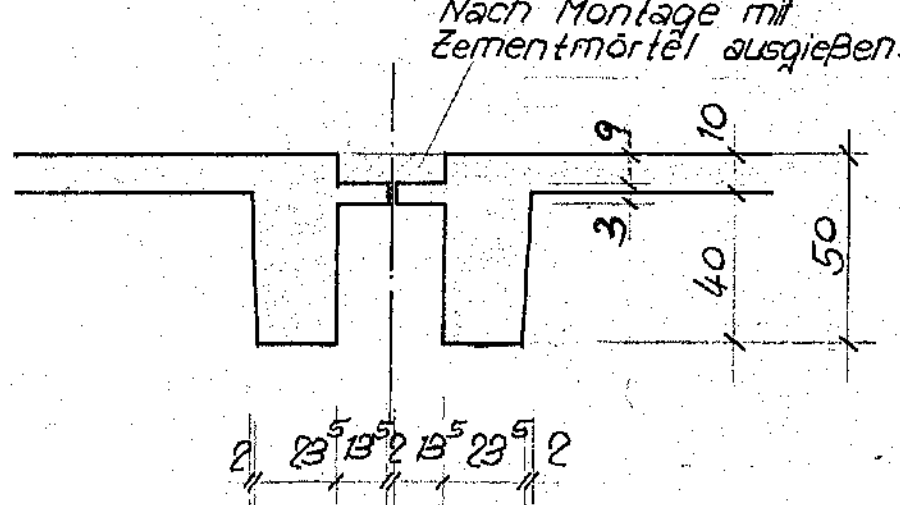

Schnitt d-d M.1:20

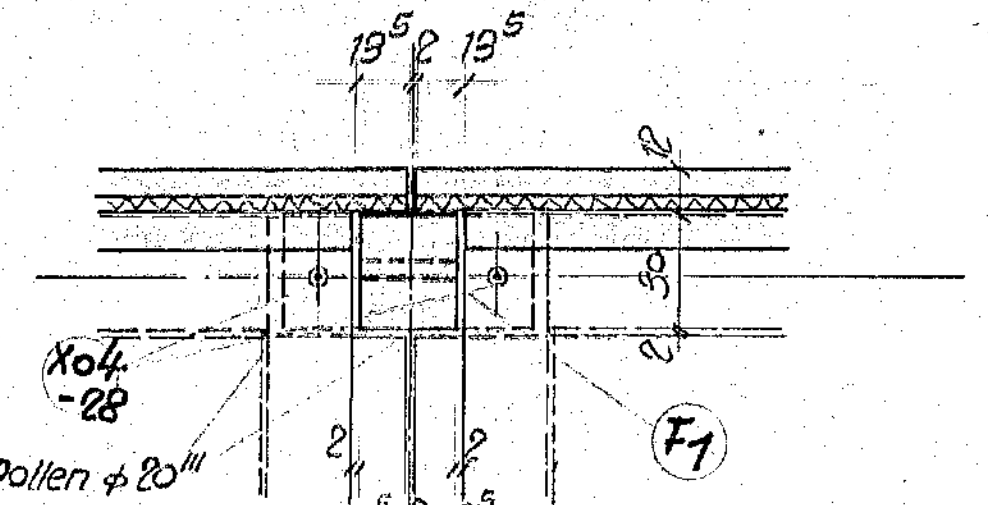

Schnitt m-m  
Stützenverbindung

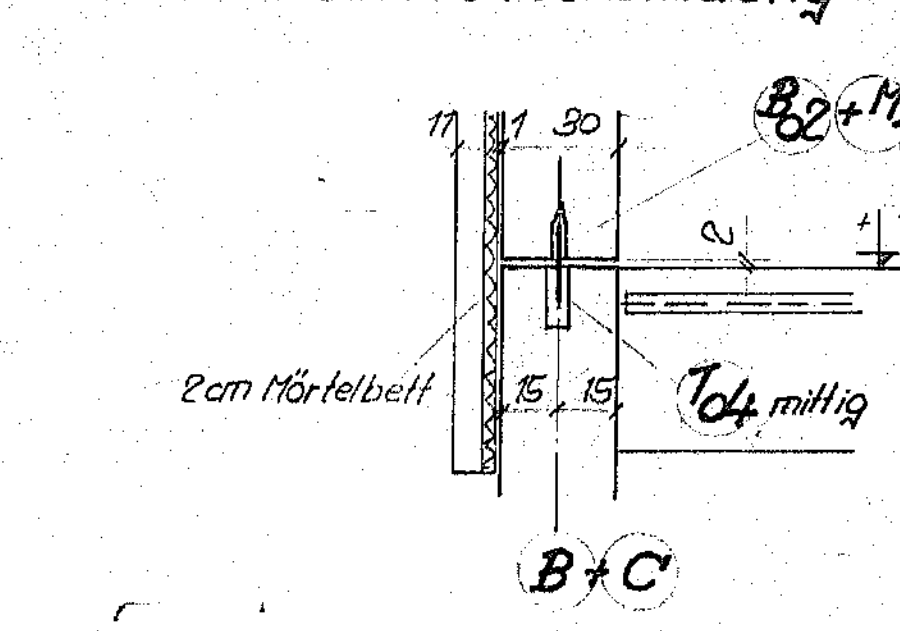

PROJ.	DATUM	LOKAL	ZEICHNUNG
1	15.3.71	A	1
2	15.3.71	B	2
3	15.3.71	C	3
4	15.3.71	D	4
5	15.3.71	E	5
6	15.3.71	F	6

In statischer Hinsicht geprüft:  
Datum: 11.11.1971  
Geprüft: [Signature]  
Bauherr: [Signature]

HIERZU SIEHE STAHLLISTE NR. 1

BIEGEMASSE SIND AUSSENMASSE

BETONGÜTE	BETONSTÄHL	ZEMENTGEHALT	POS.	BETON	GEWICHT	STÜCK
PROJEKT: Hauptschule Hagenbach						
PLAN NR.: 7104-5						
Bauart I: Schal- u. Verlegeplan						
v. 3. OG.						
PLANGRÖSSE: 100 m²						
DATUM	15.3.71	A	B	C	D	E
GEZEICHNET	Haupt					
GEPRÜFT						
GELEHRT						
WOLFF & MÜLLER BAUUNTERNEHMUNG STUTTGART-ZUFFENHAUSEN SCHWIEBERDINGER STRASSE 107 POSTFACH 225 TELEFON 85 93 41 TELEX 0722601						