



HAUPTSCHULE  
HAGENBACH/PF

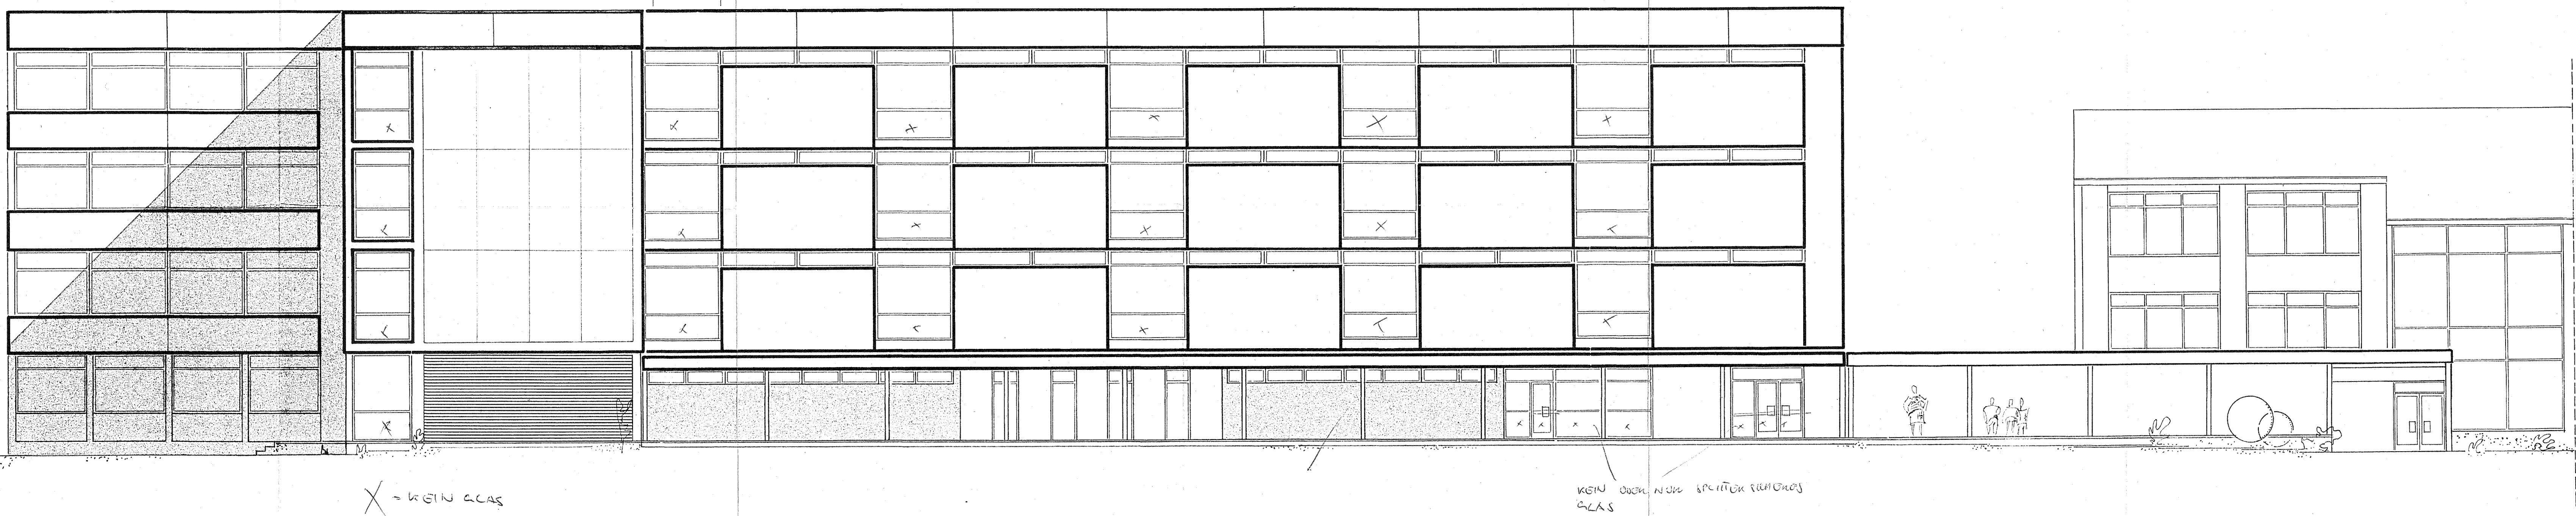

NORDWESTANSICHT

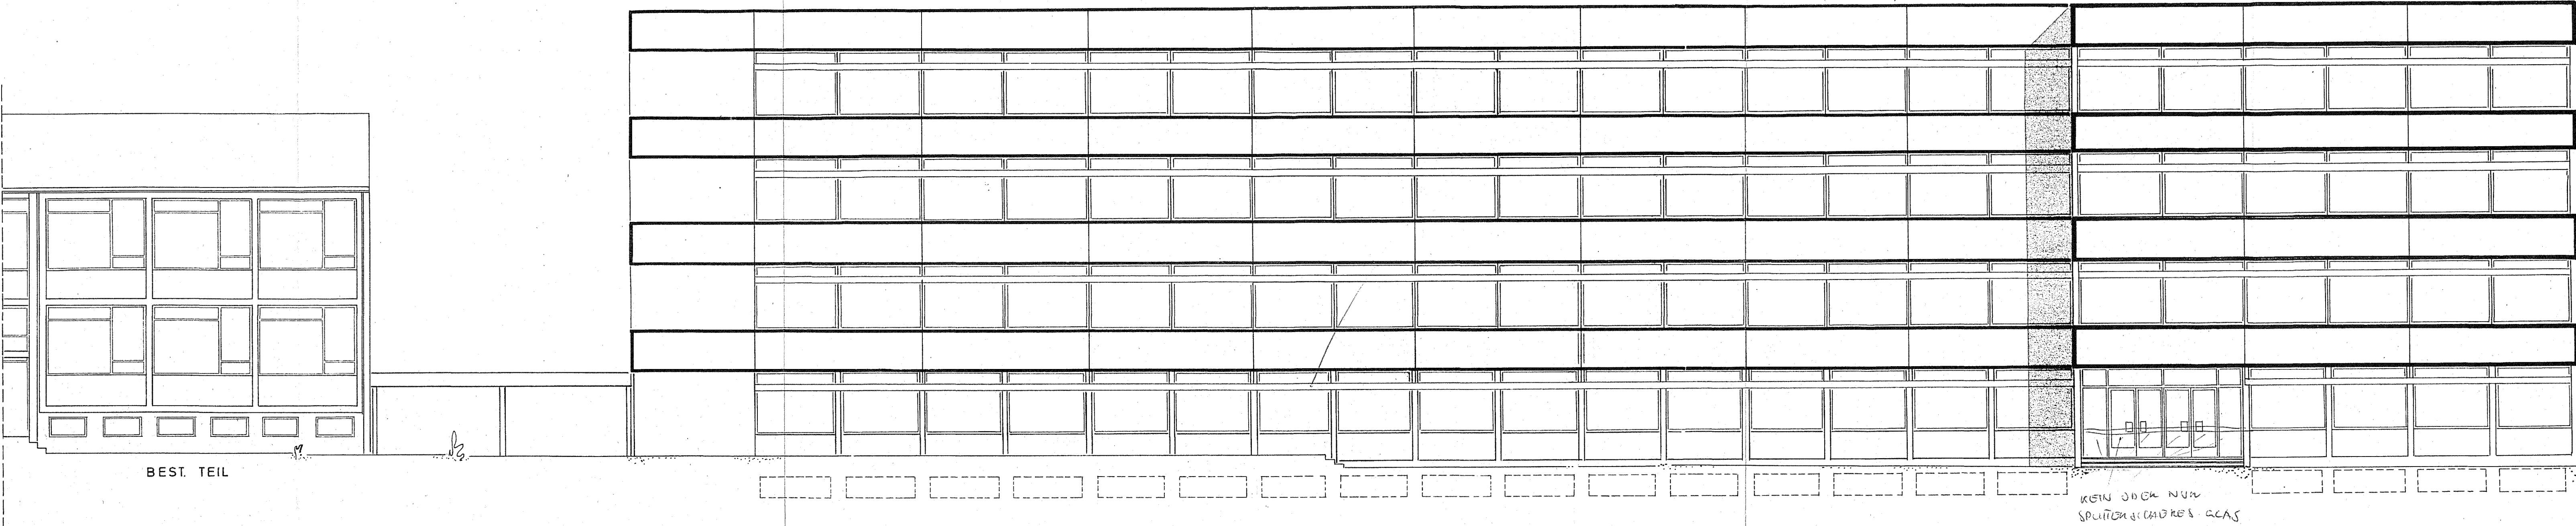

SÜDOSTANSICHT



Ausfertigung für die  
Baubehörde

Beauftragt geprüft und genehmigt  
mit Bescheid vom 26. April 1970  
bv. Nr. 65674

Brandschutztechnisch  
geprüft am 8. Okt. 1970  
Az.: 127-21210  
Bezirksregierung  
Rheinhausen-Pfalz  
im Auftrag:  
Brandoberinspektor

DER BAUHERR:



BLATT 13

MASSTAB: 1:100

ANGEFERTIGT:  
IM AUG. 1970

WALTER BUCHLAUB  
BAU-INGENIEUR  
MITGLIED DER ARCHITECTENKAMMER  
SACHSEN-ANHALT