




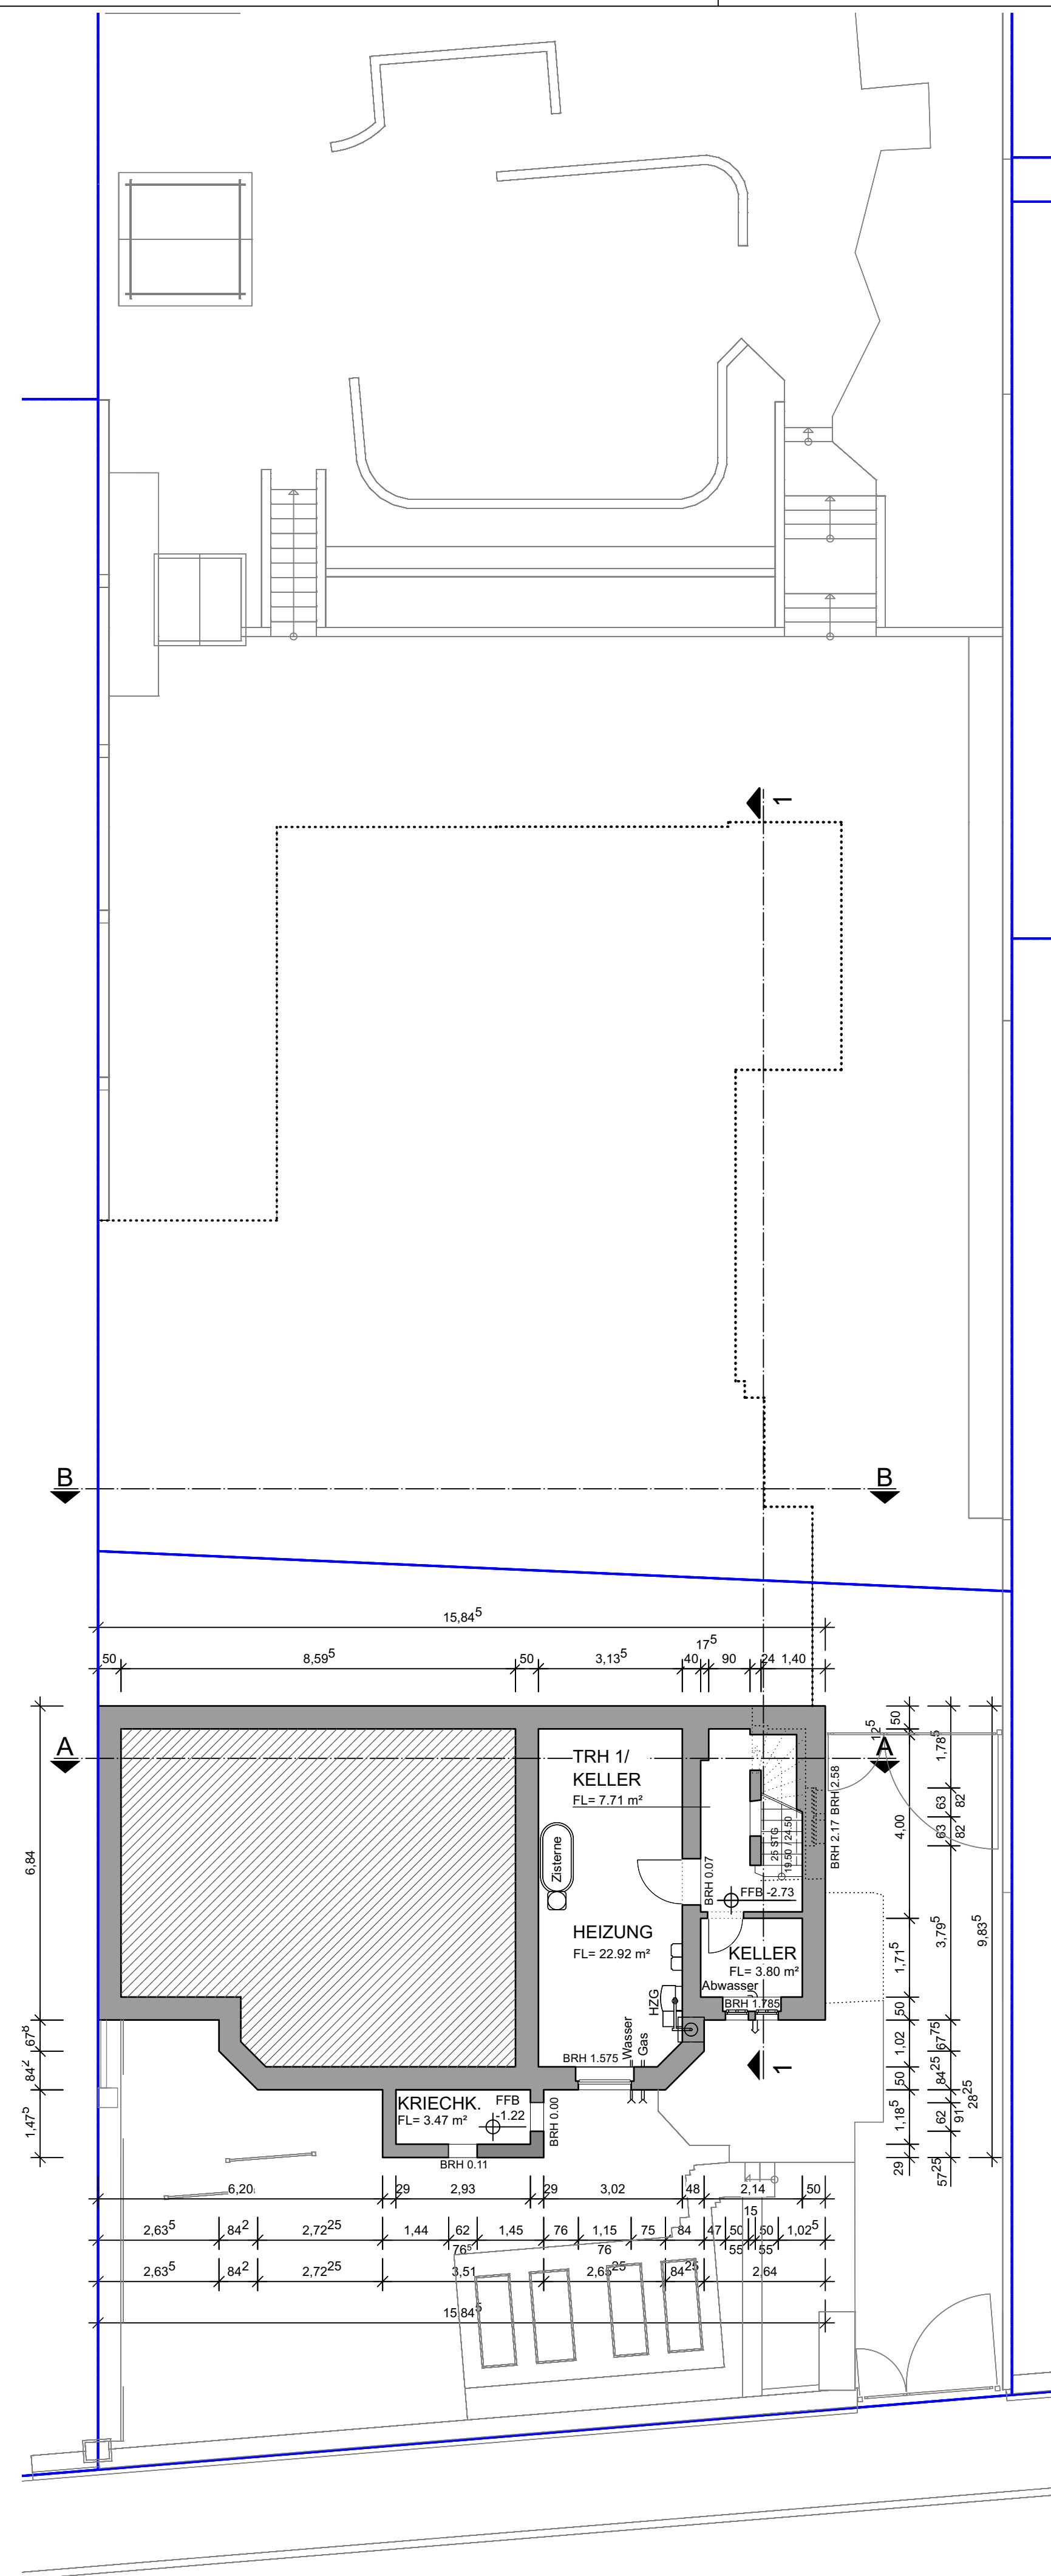


GRUNDRISS KG 1:100

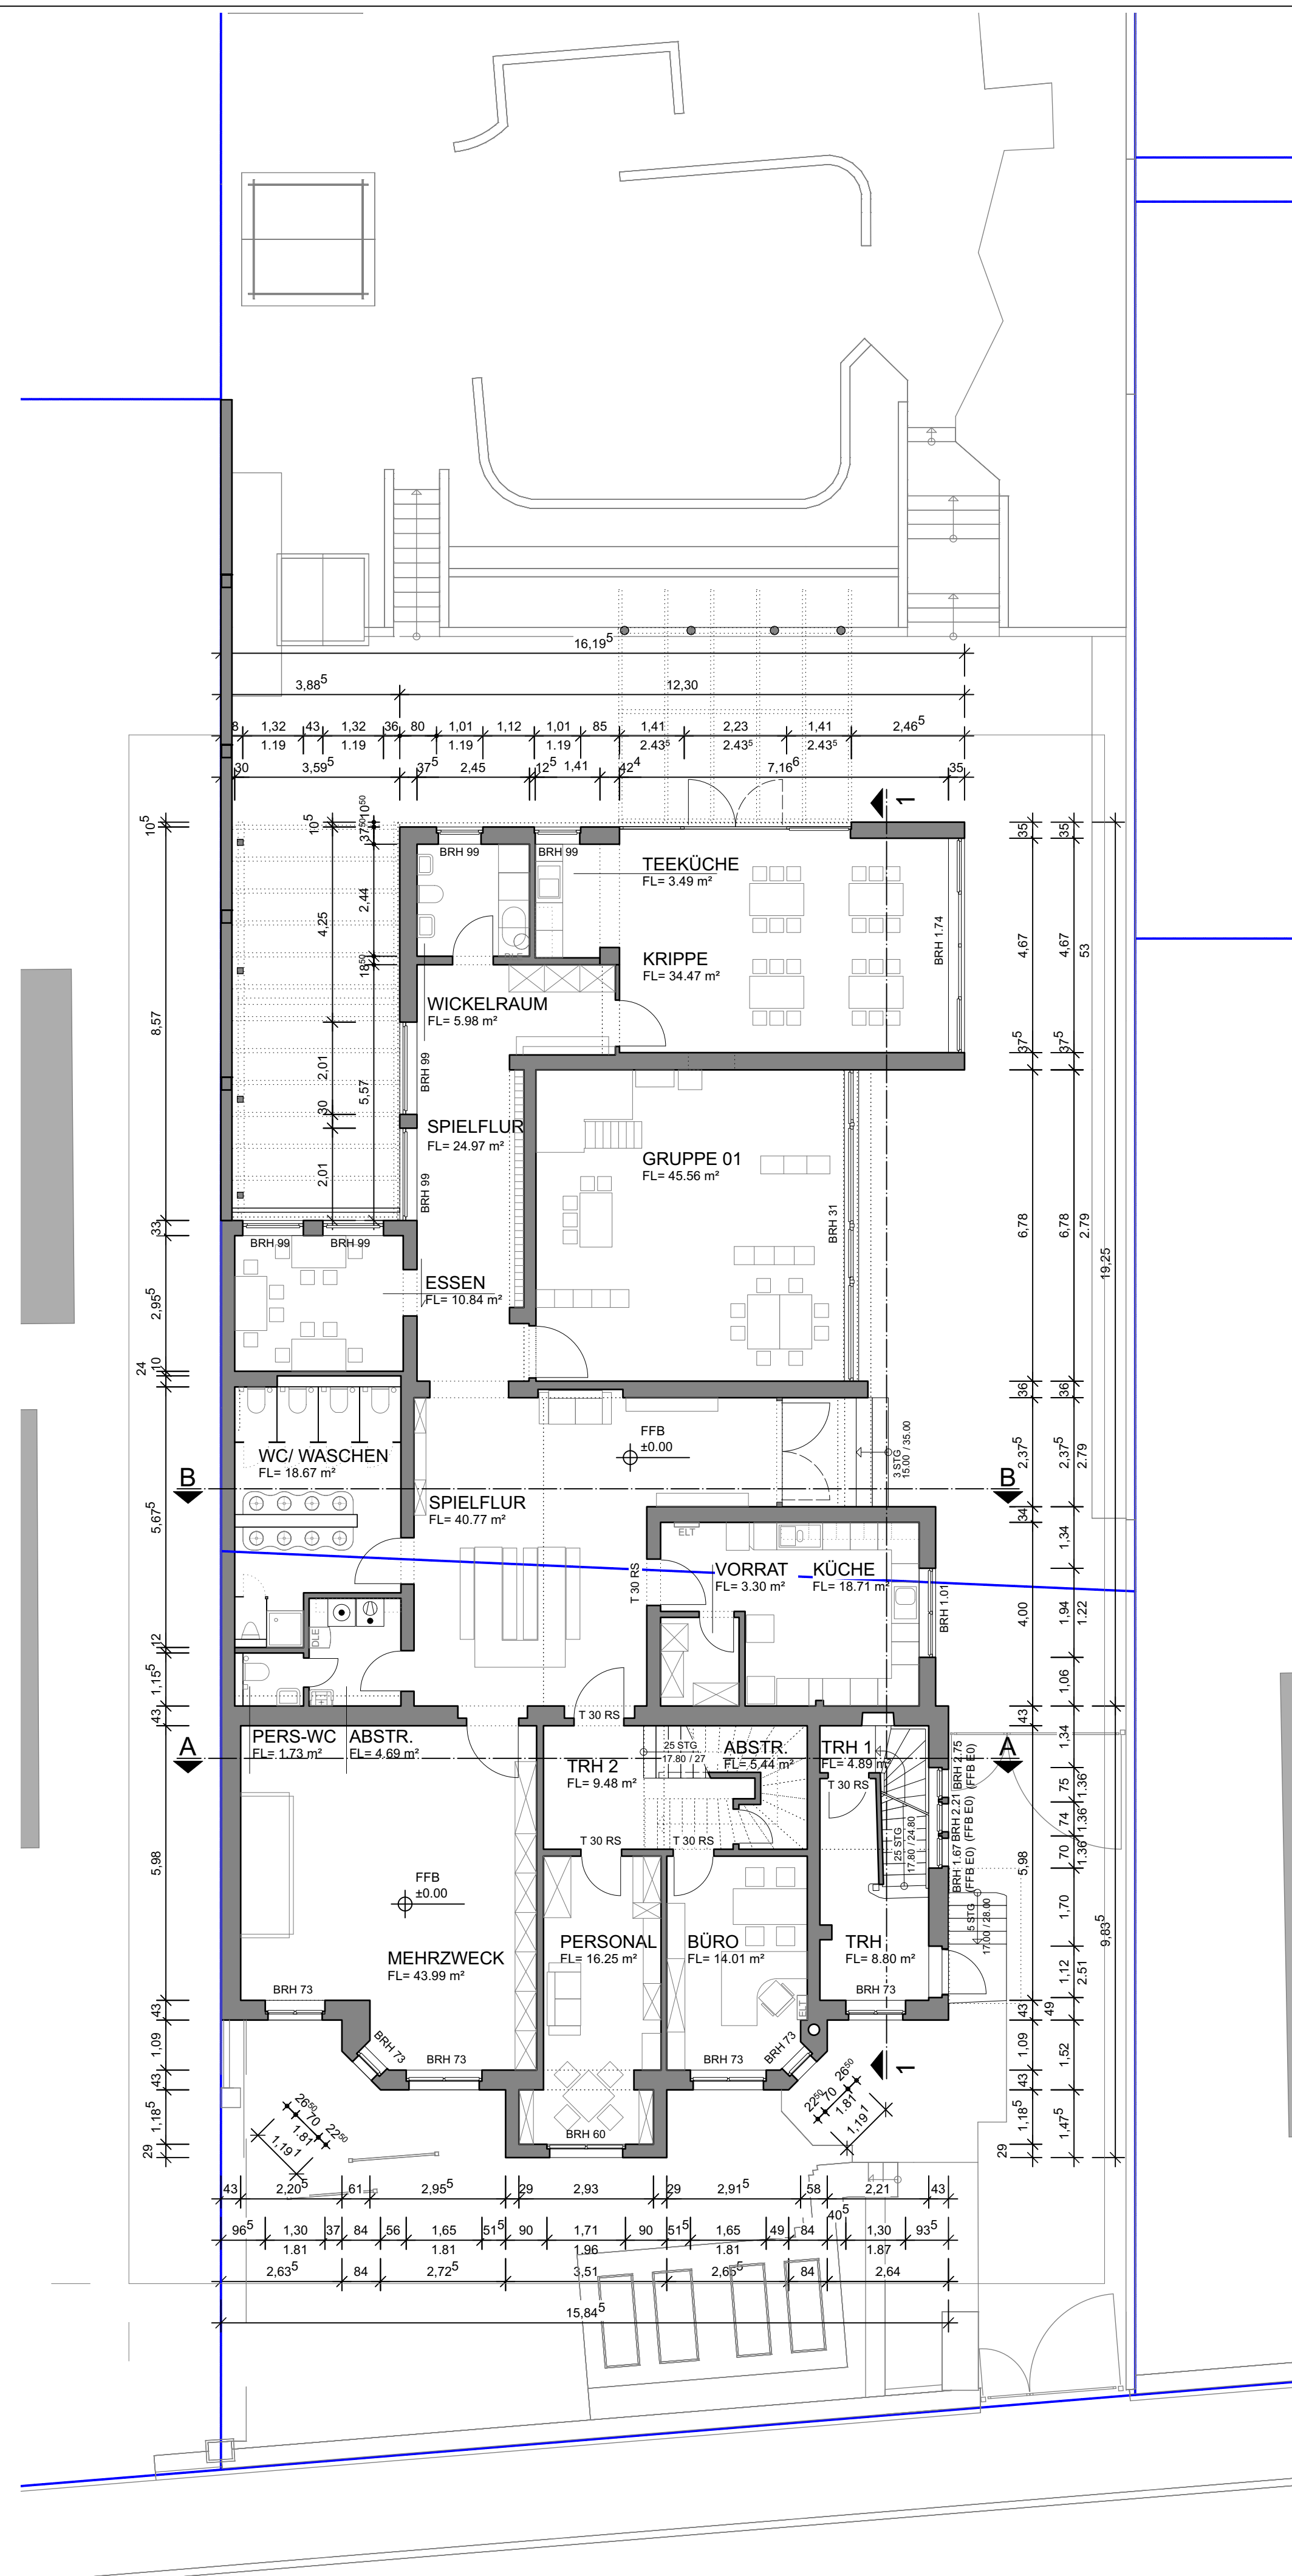

GRUNDRISS EG 1:100

LEGENDE

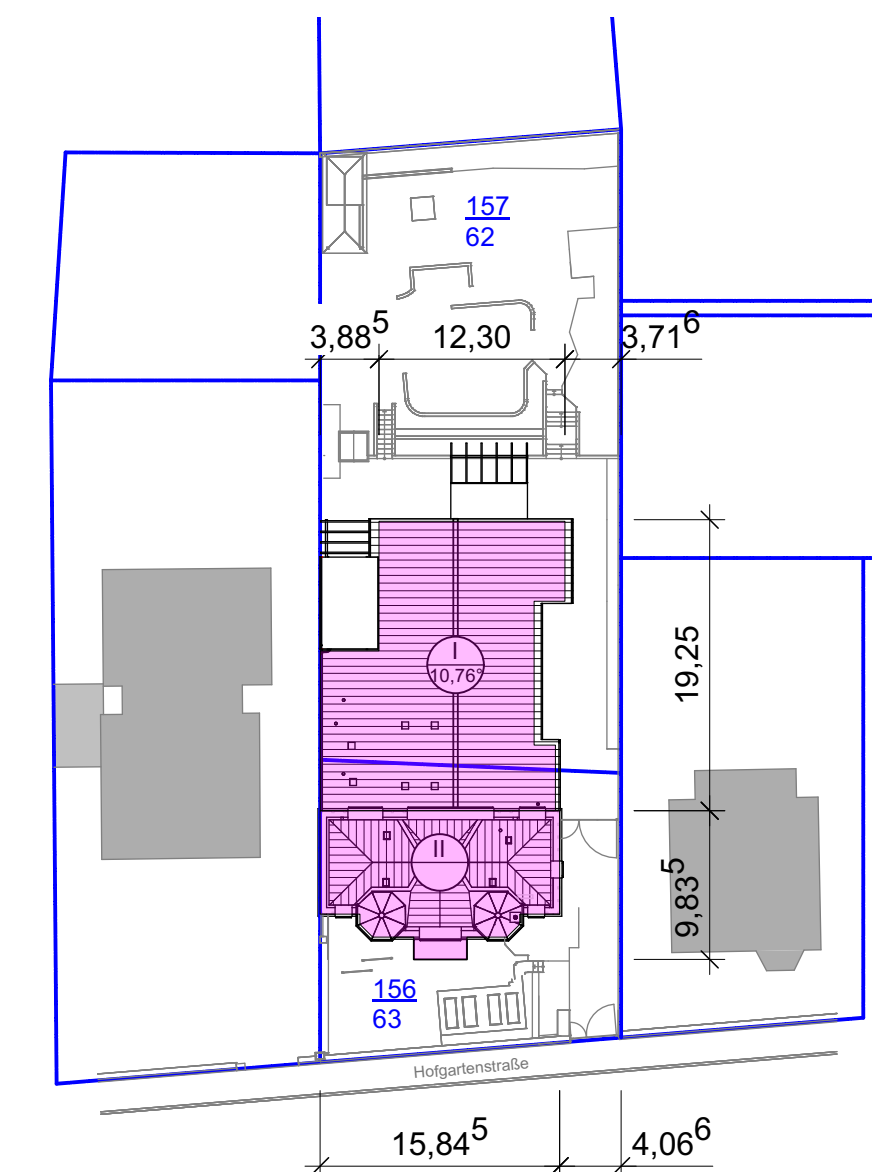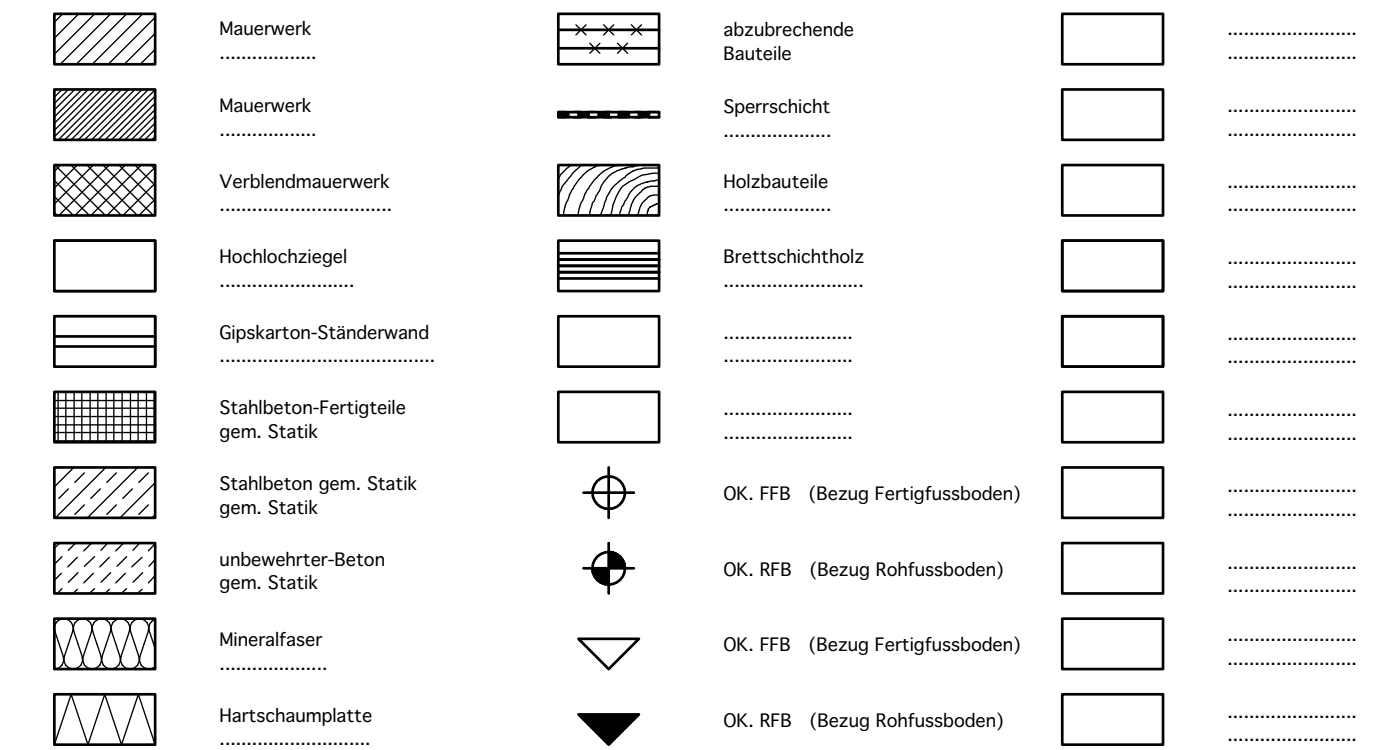

LAGEPLAN 1:500


Bauherr



ALLE MAßE SIND VOR AUSFÜHRUNG ZU PRÜFEN,
UNSTIMMIGKEITEN SIND DER BAULEITUNG SOFORT
MITZUTEILEN !

FÜR DIESE ZEICHNUNG WIRD GESETZLICH VORGESEHENER RECHTSSCHUTZ IN ANSPRUCH GENOMMEN. SIE DARF OHNE BESONDERE GENEHMIGUNG WEDER KOPIERT NOCH SONST VERVIELFÄLTIGT, DRITTEN PERSONEN UNERLAUBT MITGETEILT ODER ANDERWEITIG MISSBRÄUCLICH BENUTZT WERDEN.

GELEIET ÜBER ANDERWEIHS MISSBRÄUCHLICH BENUTZET WERDEN.		
ÄNDERUNGEN	GEZ.	INDEX DATUM
EVANG. KIRCHENGEMEINDE MATTHÄUS KURHAUSSTRAÙE 6 55543 BAD KREUZNACH	DATUM	BAUHERR
	24.06.2024	
NUTZUNGSÄNDERUNG, SANIERUNG EVANG. KINDERGARTEN HOFGARTENSTRAÙE 32 55545 BAD KREUZNACH	BLATT-GR.	BAUVORHABEN
	0,50 qm PROJEKT	
GRUNDRISSSE KG + EG BESTAND LAGEPLAN BESTAND	M.= 1:100 1:500	PLAN GE_B 01
	GEZ. CR	

DIPL. - ING. RADENHEIMER
ARCHITEKTURBÜRO GMBH
 KINDERDORFSTRASSE 41 67304 EISENBERG
 TEL: 06351/13010 FAX: 06351/130121 E-MAIL: info@archirad.de
 ARCHITEKTEN - INNENARCHITEKTEN - INGENIEURE - SACHVERSTÄNDIGE

