
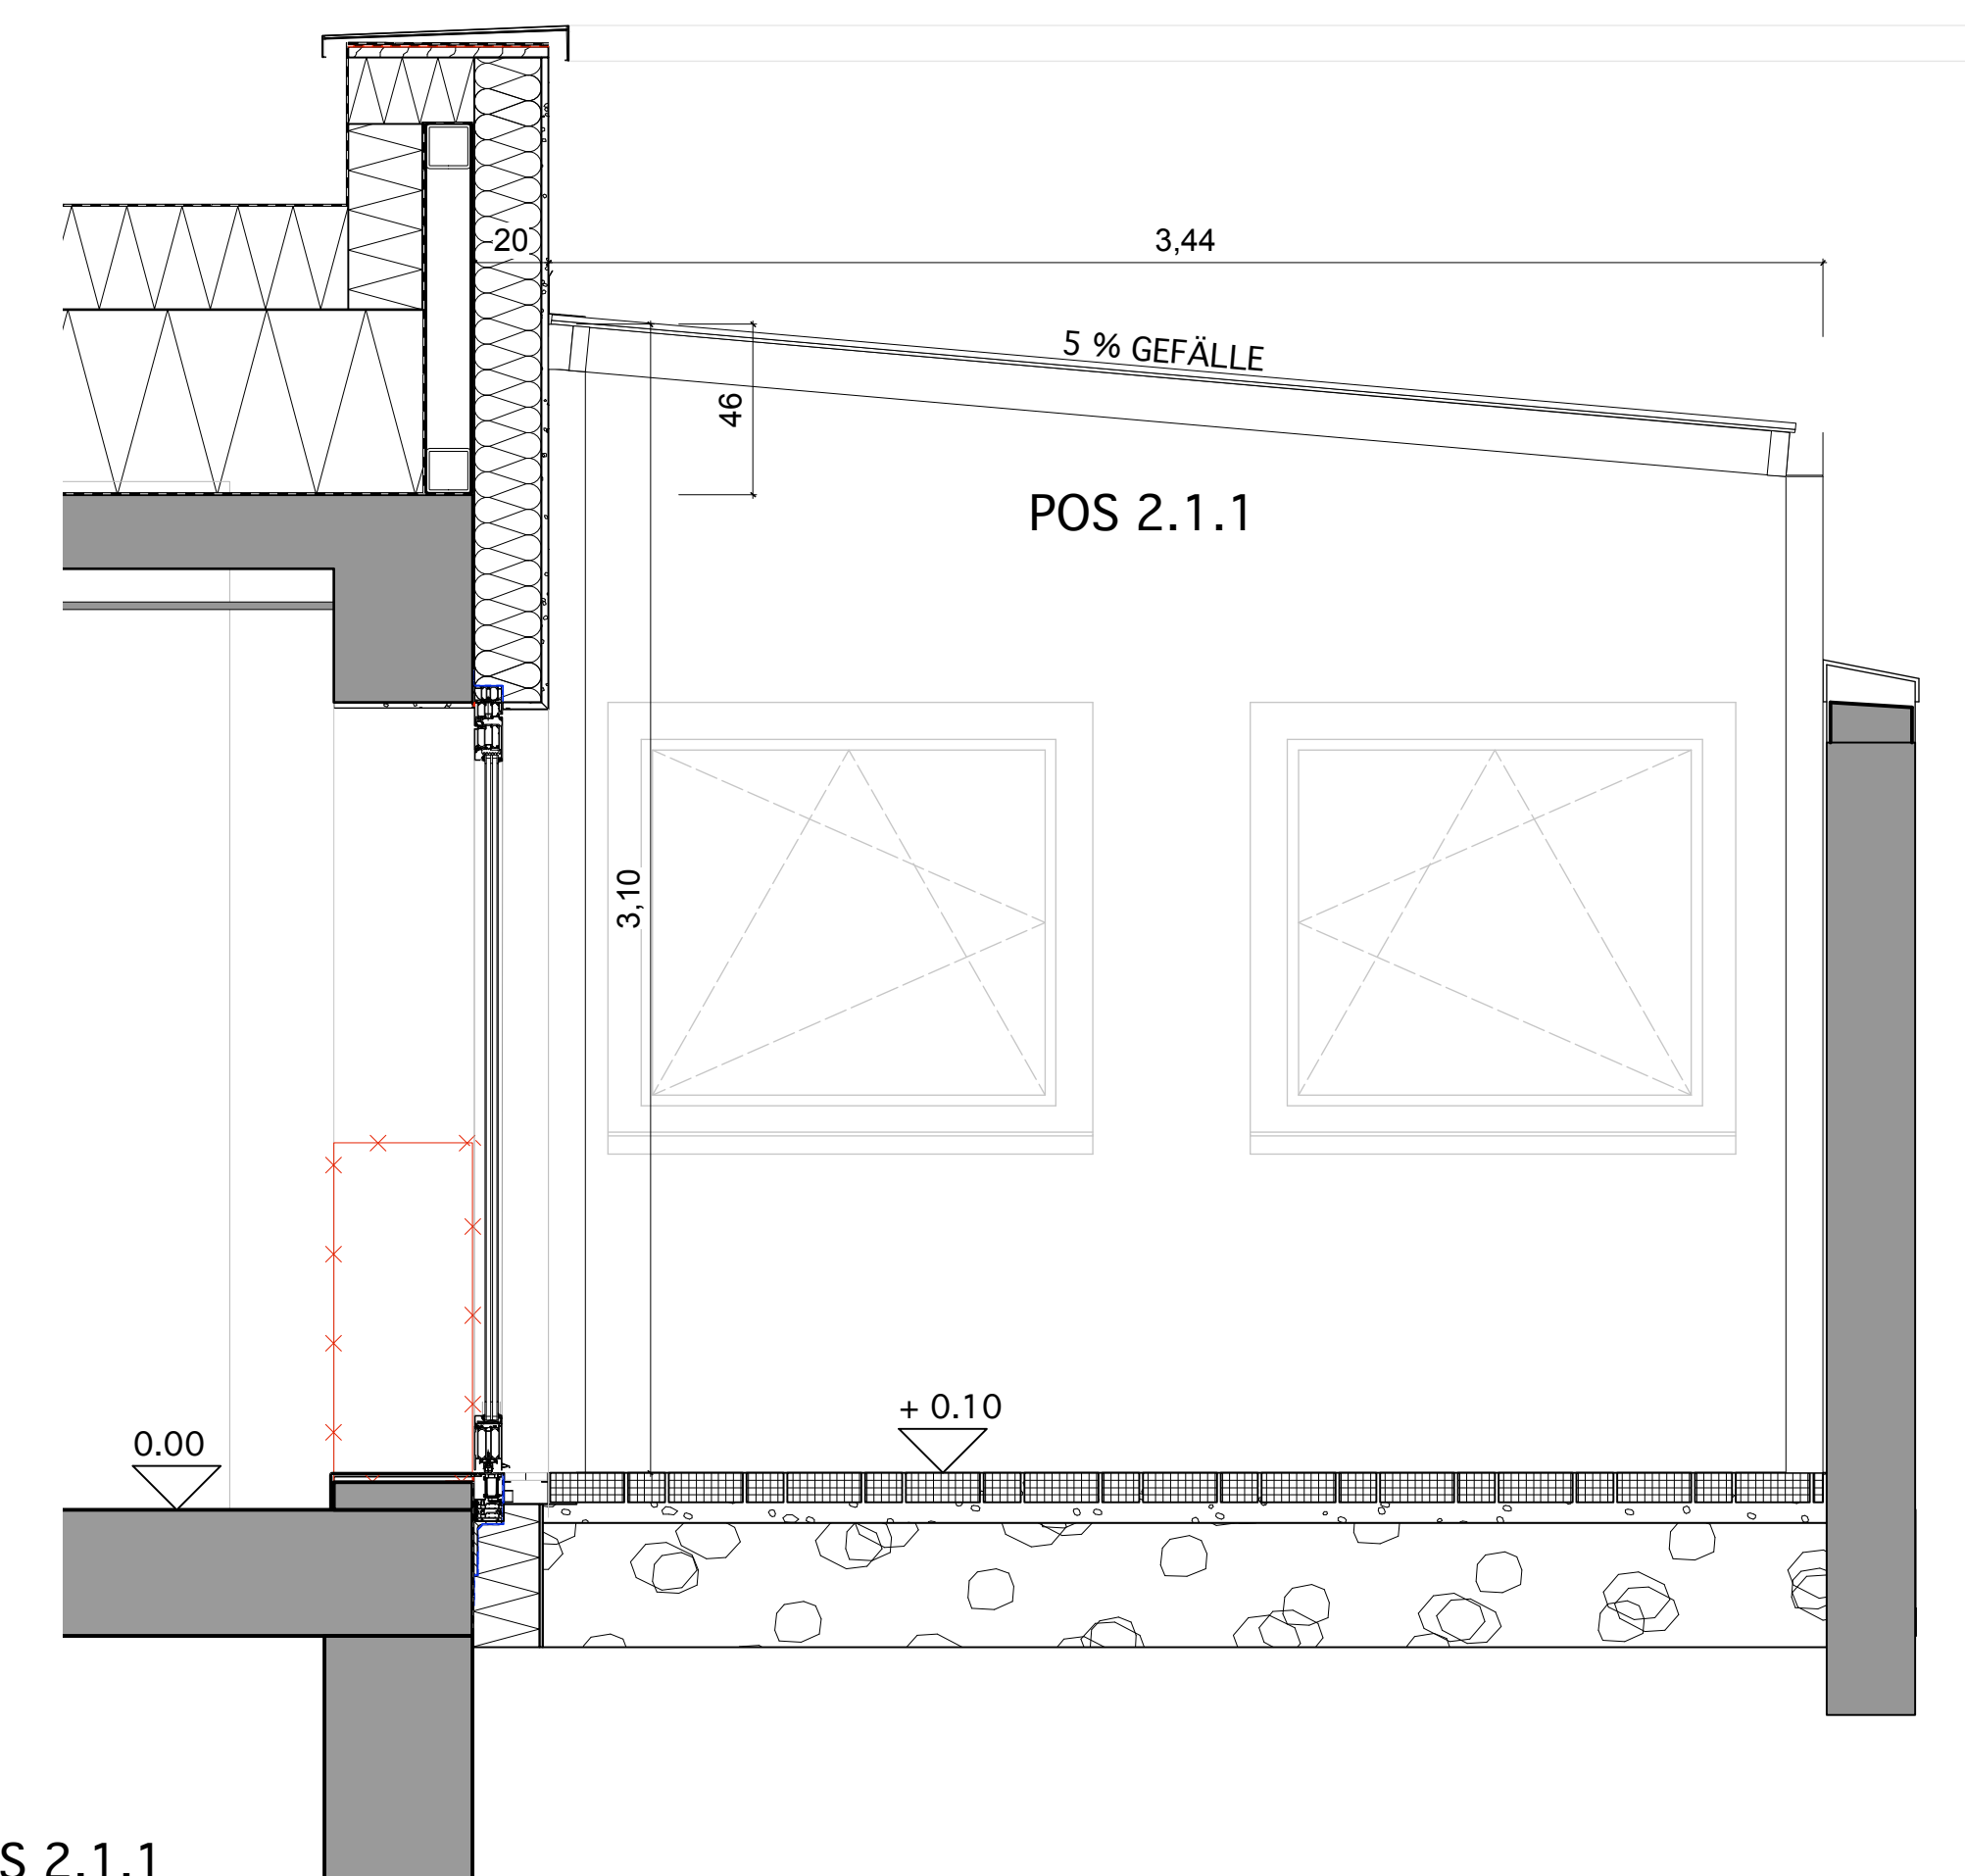



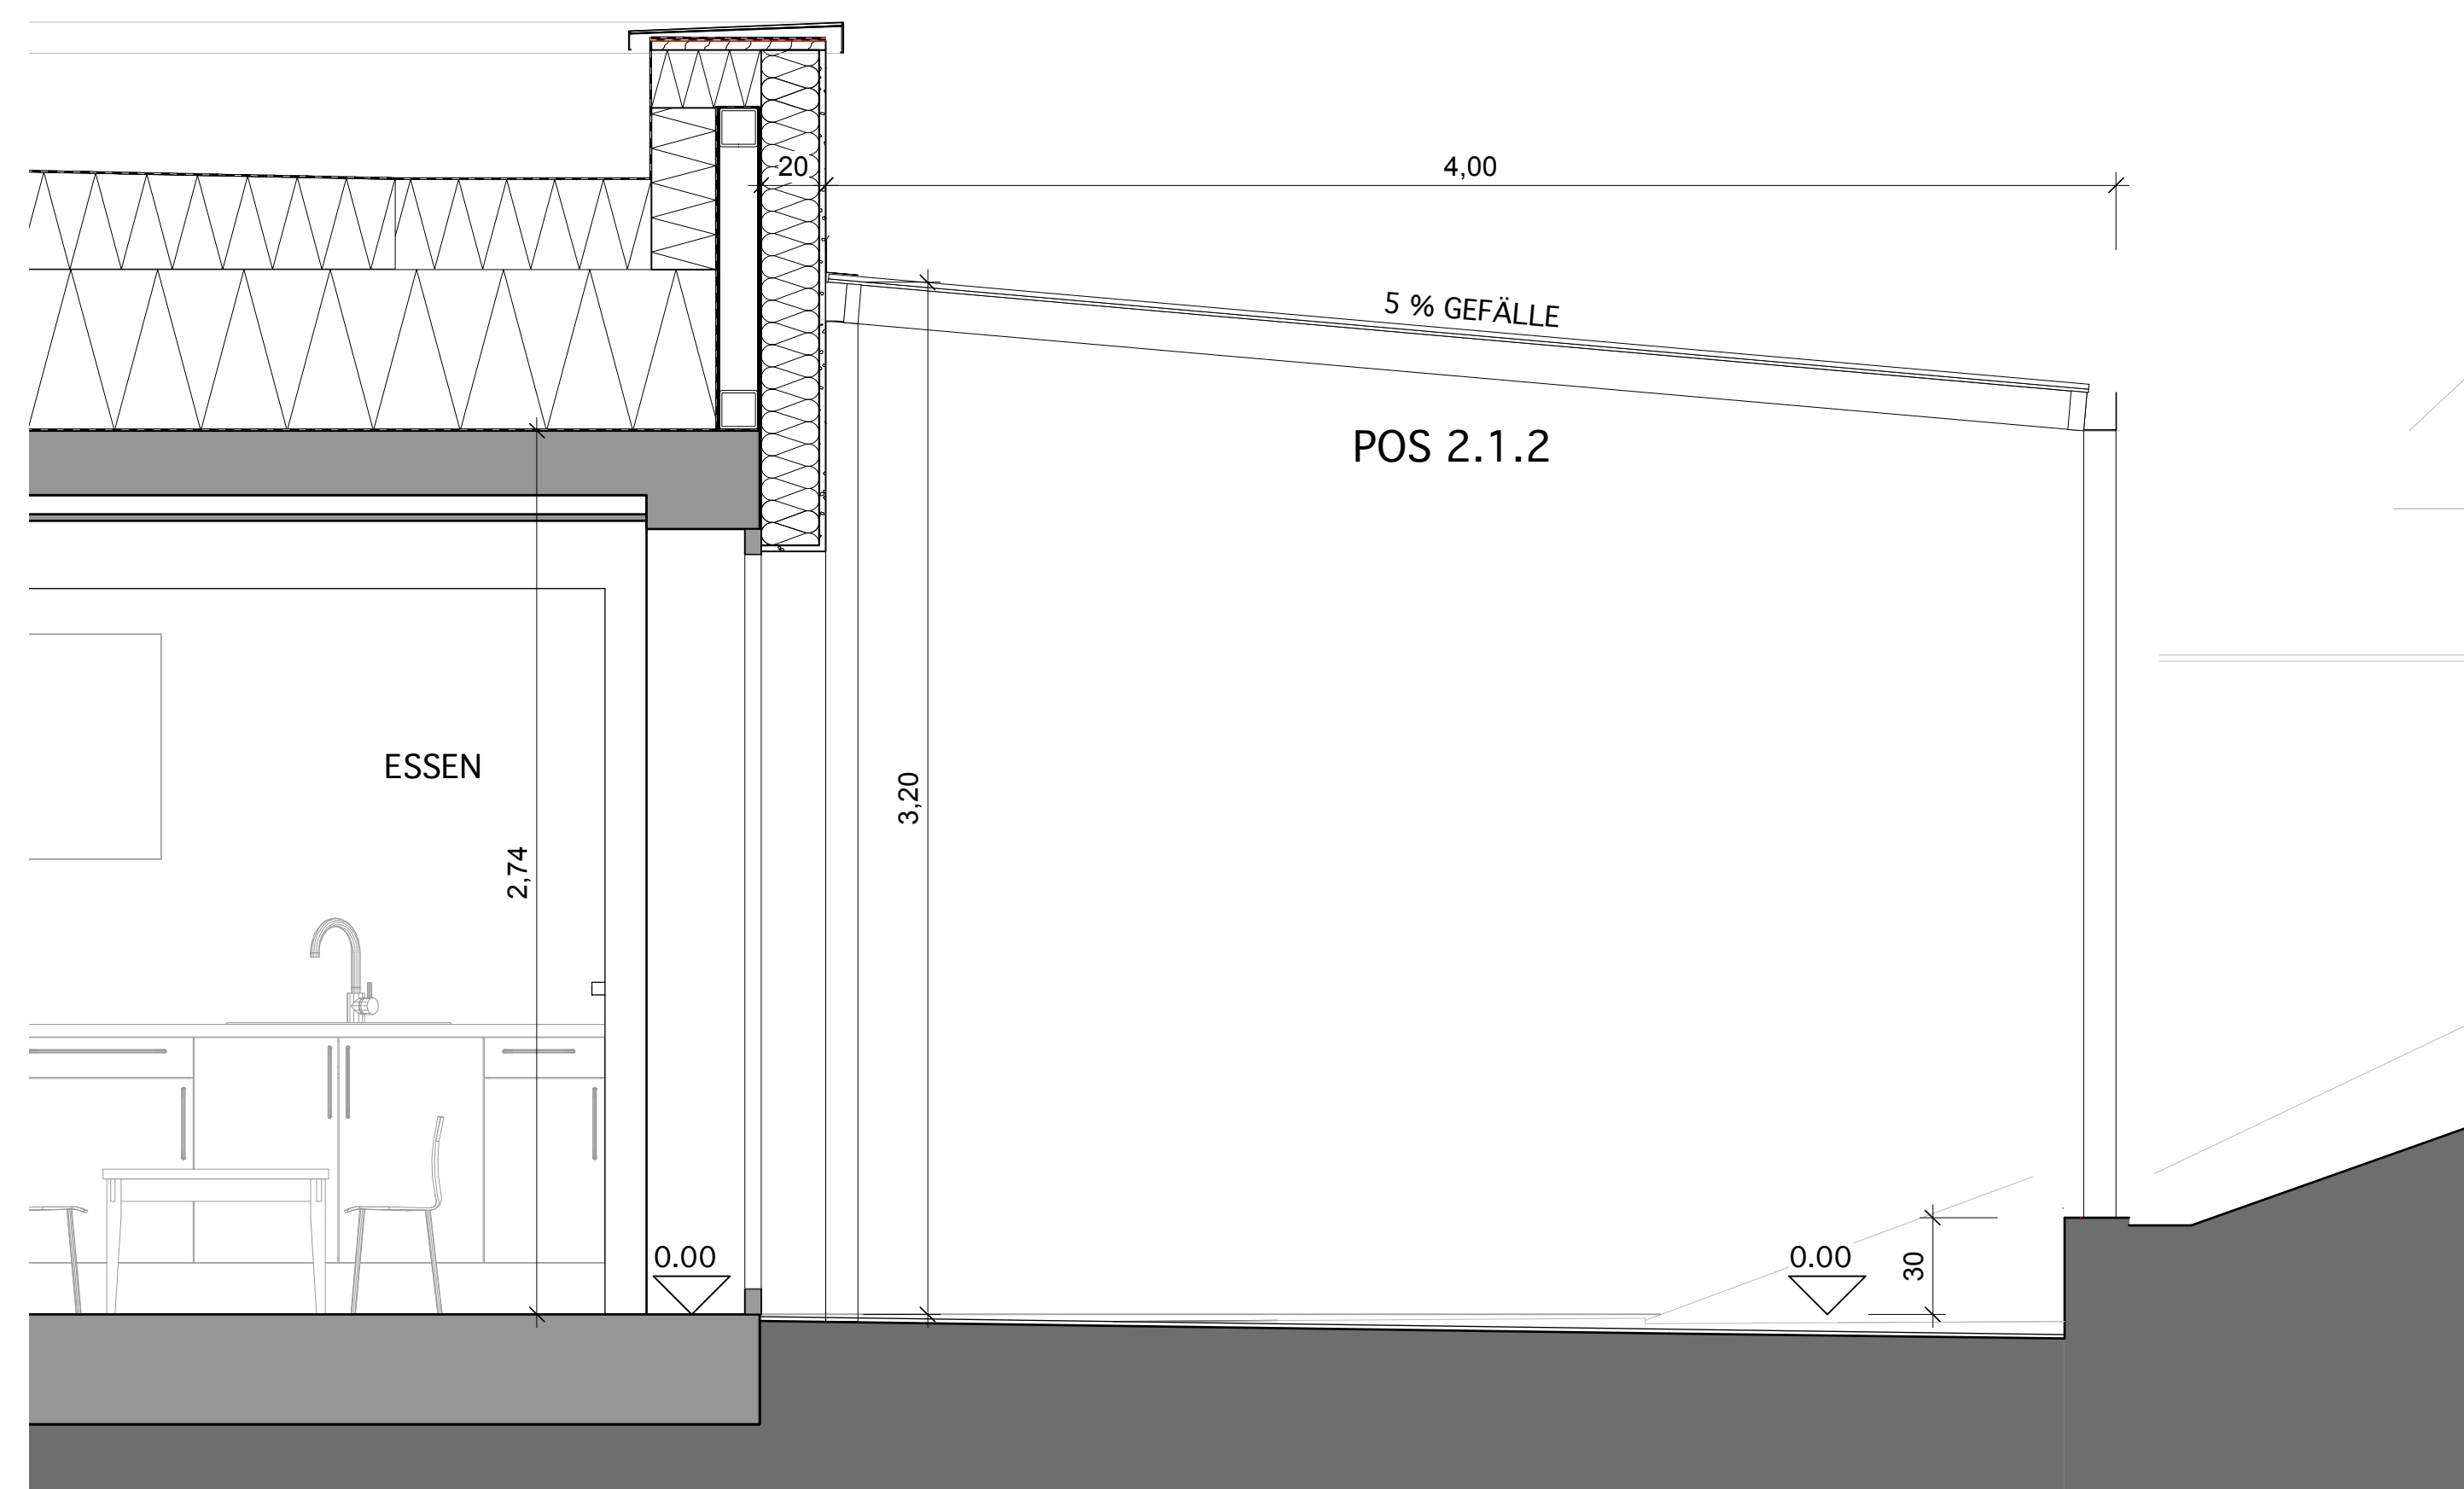


LEGENDE

	Mauerwerk		abzubrechende Bauteile		Mauerwerk Bestand
	Mauerwerk		Sperrschicht		Stahlbeton-Fertigplatte Bestand
	Verblendmauerwerk		Holzbauteile		Stahlbeton Bestand
	Hochlochmauer		Brettschichtholz		unbewehrter-Beton Bestand
	Gipskarton-Ständerwand				Gipskarton-Ständerwand Bestand
	Stahlbeton-Fertigplatte gem. Stark				Gipskarton-Ständerwand neu
	Stahlbeton gem. Stark		OK. FB (Baug. Fertigfußboden)		
	unbewehrter-Beton gem. Stark		OK. RFB (Baug. Rauhfußboden)		
	Mörtelfaser		OK. FB (Baug. Fertigfußboden)		
	Hartschaumplatte		OK. RFB (Baug. Rauhfußboden)		

ÖFFNUNGSMASE SIND ROHBAUMASE, BRÜSTUNGSHÖHEN BEZIEHEN SICH AUF OK
ROHFUSSBODEN, WENN NICHT ANDERS ANGEZEIGT.

ALLE MAßE SIND VOR AUSFÜHRUNG ZU PRÜFEN,
UNSTIMMIGKEITEN SIND DER BAULEITUNG SOFORT
MITZUTEILEN !

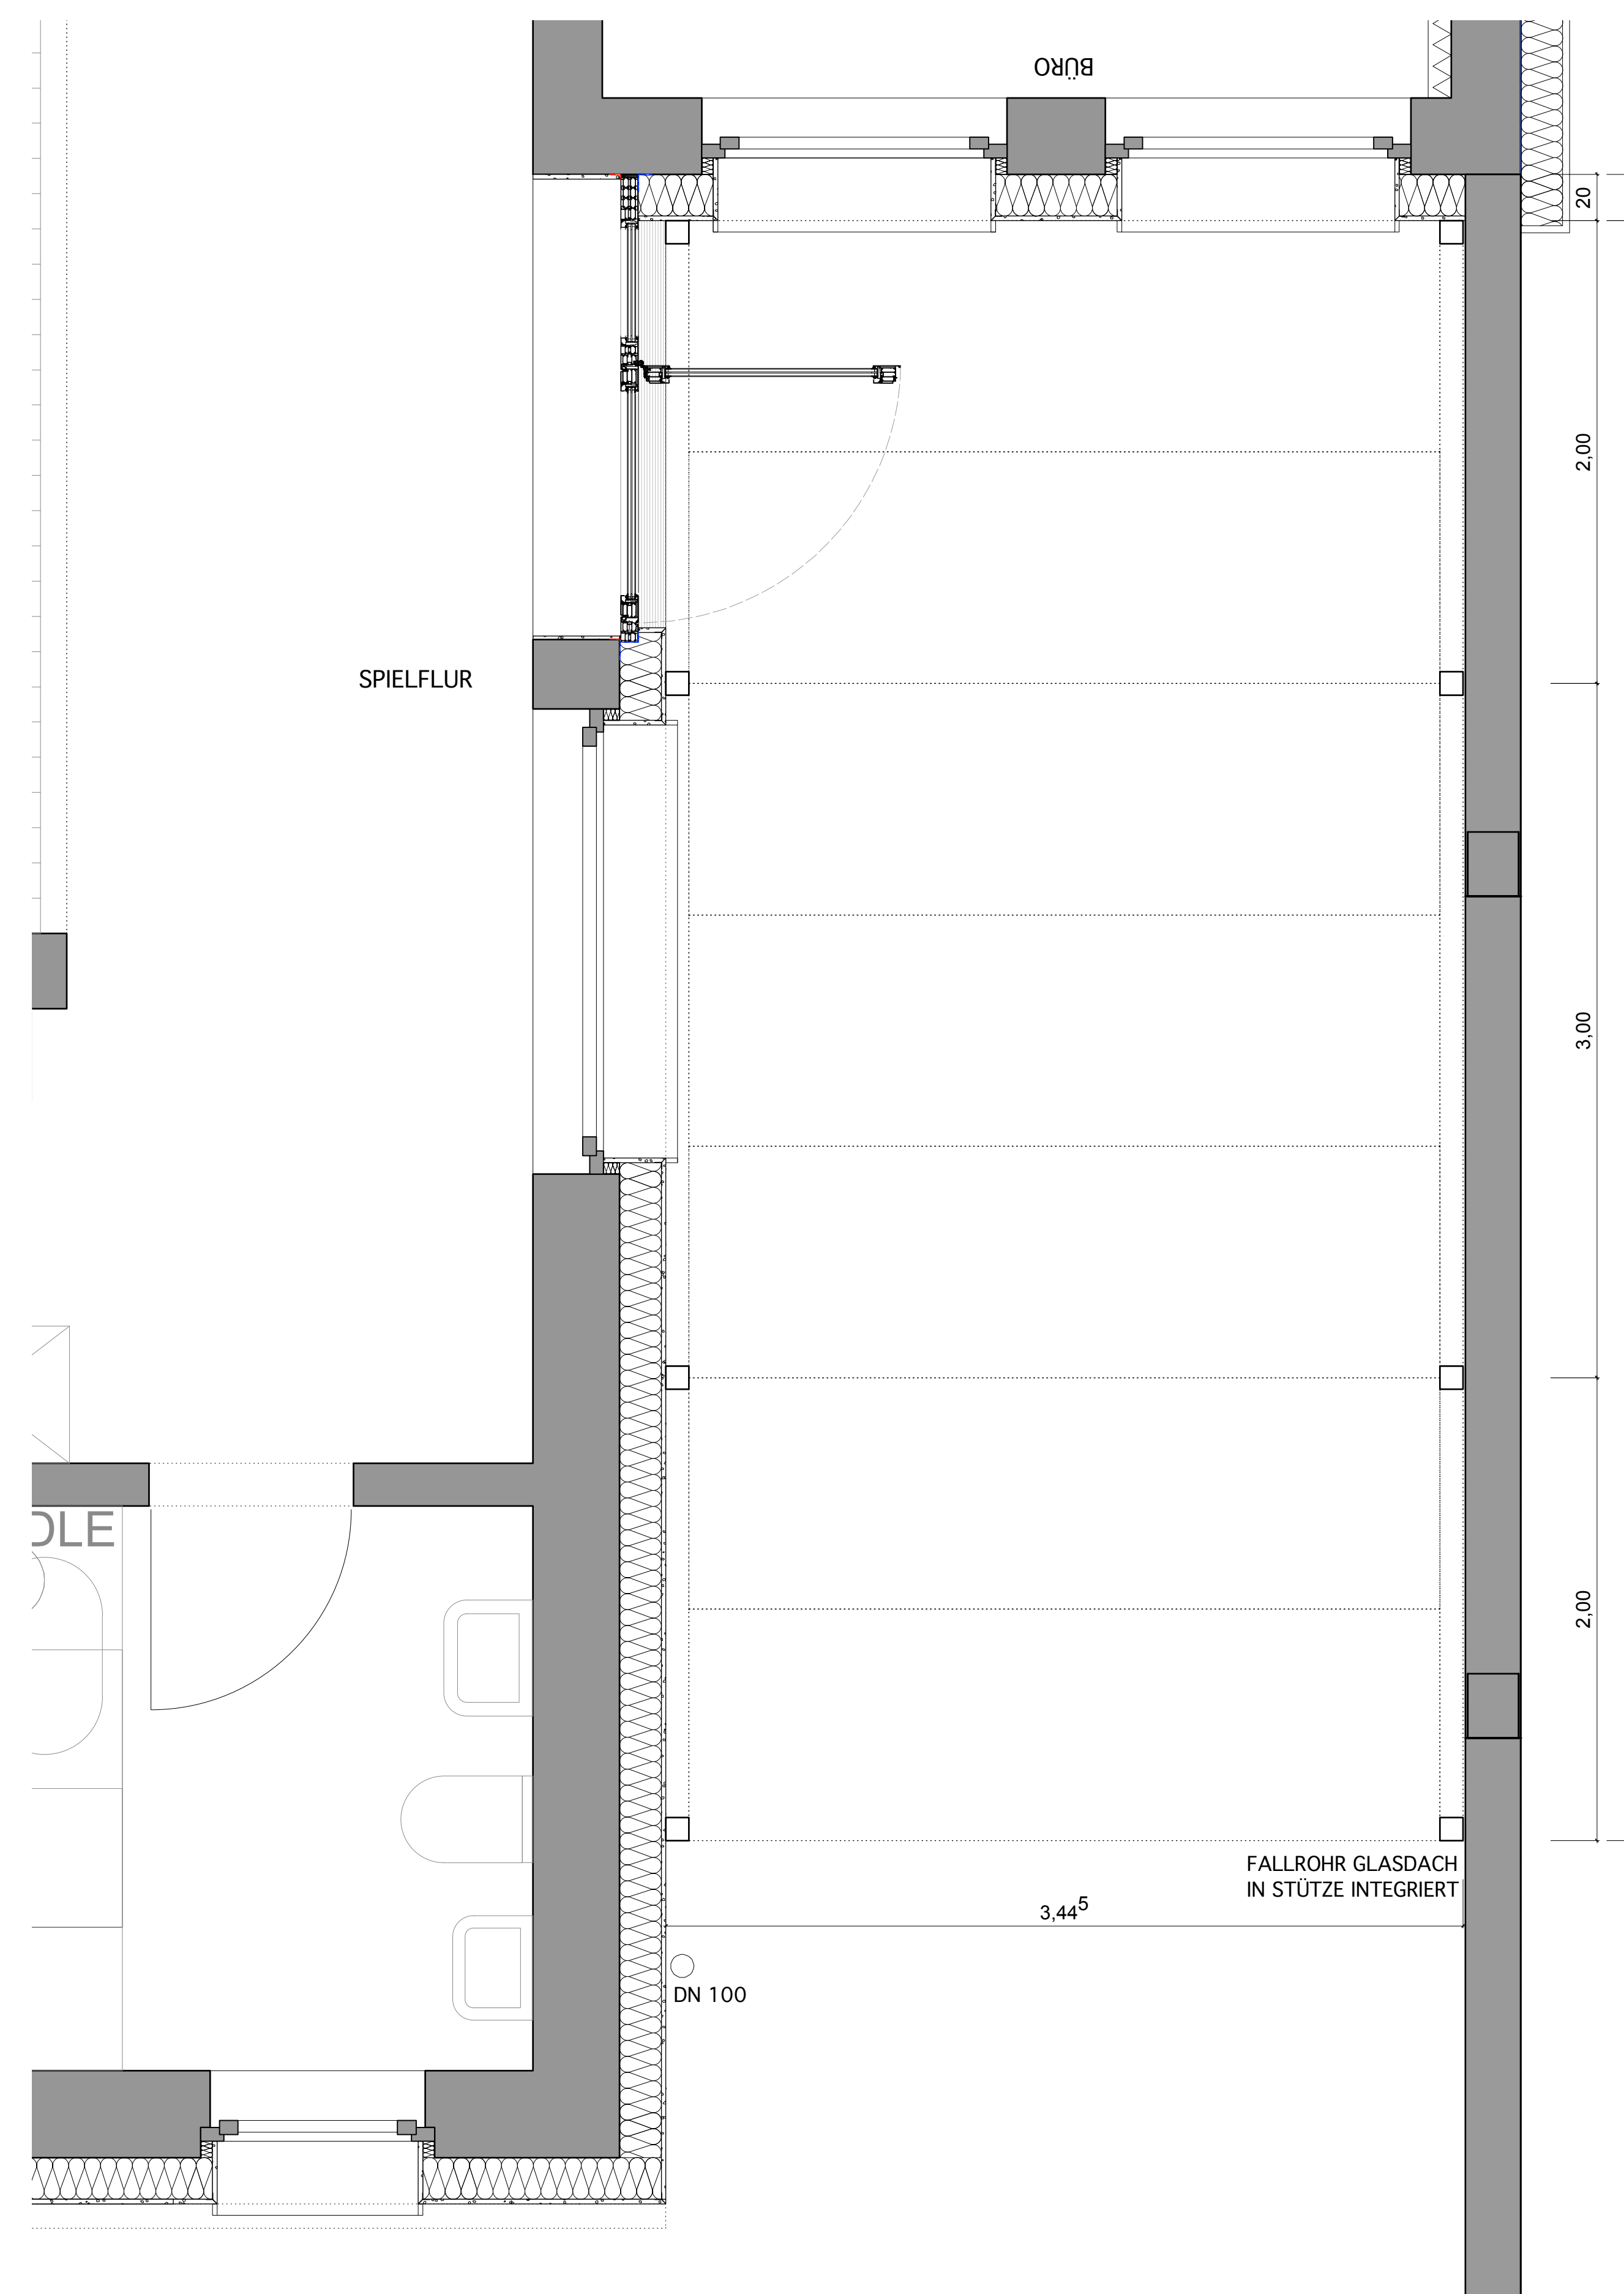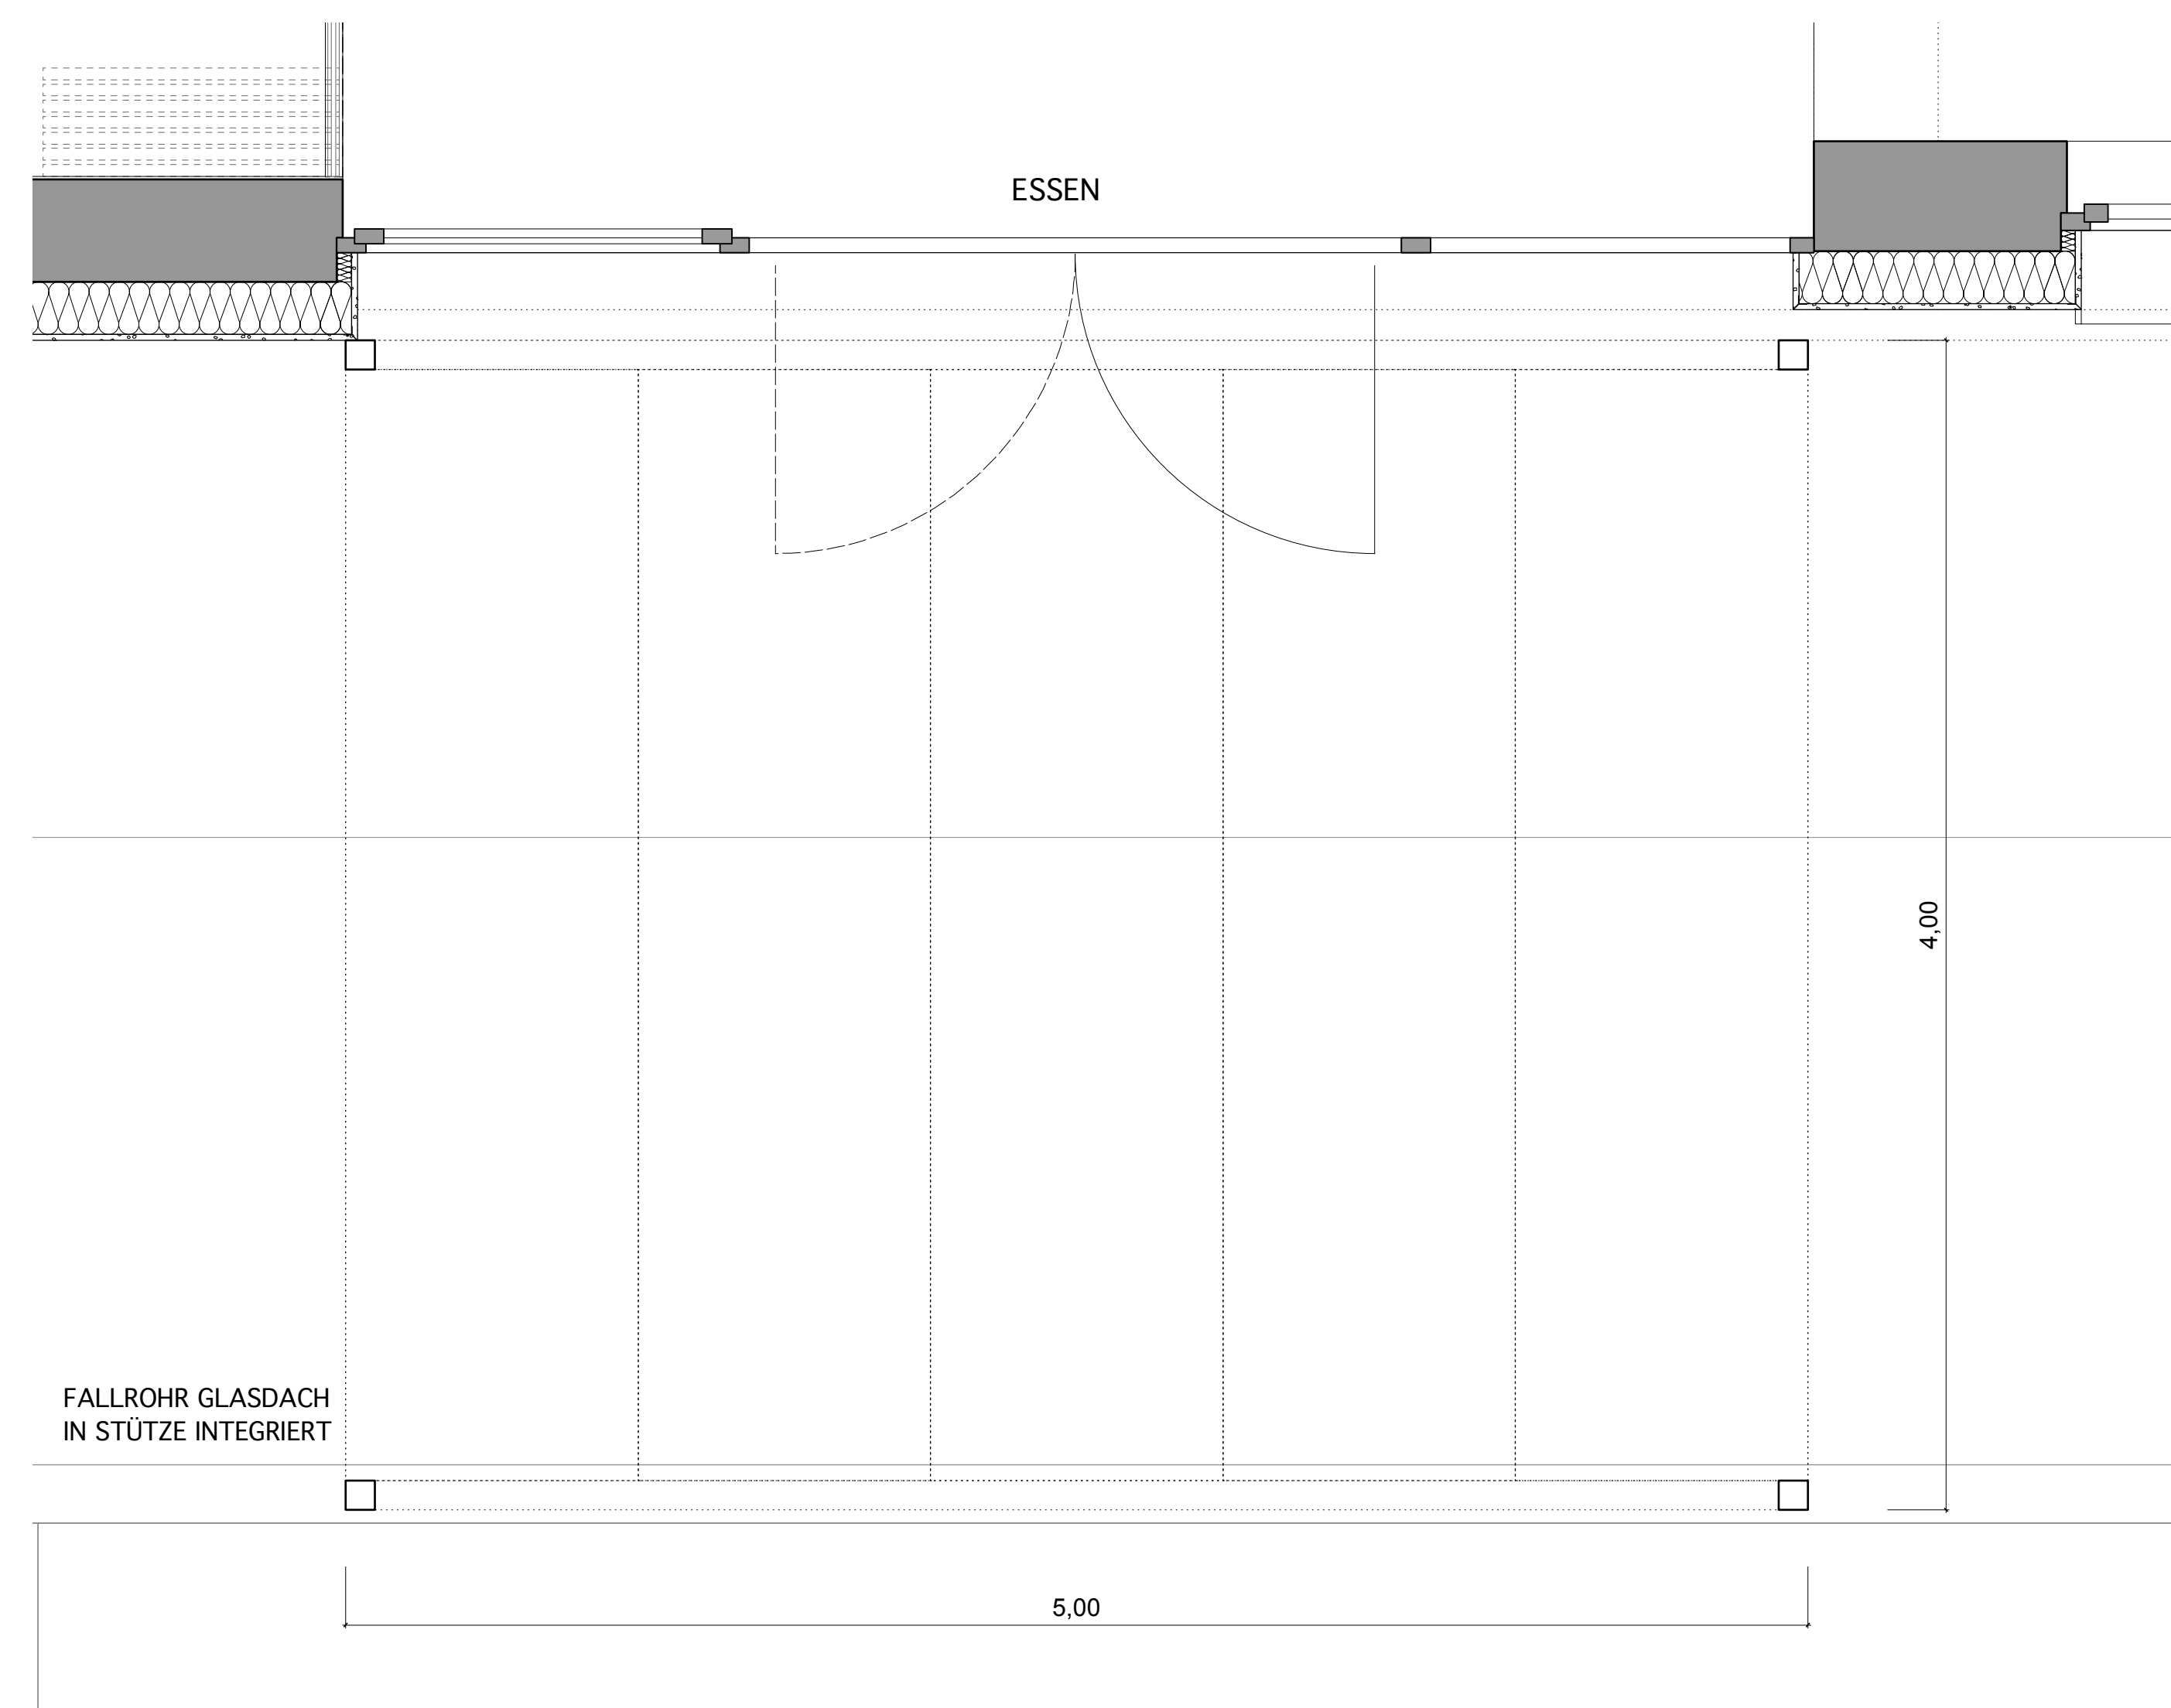[illegible]

FÜR DIESE ZEICHNUNG WIRD GESETZLICH VORGESEHENER RECHTSSCHUTZ IN ANSPRUCH GENOMMEN. SIE DARF OHNE BESONDERE GENEHMIGUNG WEDER KOPIERT NOCH SONST VERVIELFÄLTIGT, DRITTEN PERSONEN UNERLAUBT MITGETEILT ODER ANDERWEITIG MISSBRÄUCHLICH BENUTZT WERDEN.

ÄNDERUNGEN	GEZ.	INDEX	DATUM
EVANG. MATTHÄUS-KIRCHENGEMEINDE KURHAUSSTRASSE 6 55543 BAD KREUZNACH	DATUM 31.03.2025		BAUHERR
NUTZUNGSÄNDERUNG, SANIERUNG EVANG. KINDERGARTEN HOFGARTENSTRASSE 32 55545 BAD KREUZNACH	BLATT-GR. 1,00 qm PROJEKT		BAUVORHABEN
GLASÜBERDACHUNGEN	M.- GEZ. CR	PLAN 1:20	WD 08

DIPL. - ING. RADENHEIMER
ARCHITEKTURBÜRO GMBH
KINDERDORFSTRASSE 41 67304 EISENBERG
TEL: 06351/13010 FAX: 06351/130121 E-MAIL: info@archirad.de
ARCHITEKTEN · INNENARCHITEKTEN · INGENIEURE · SACHVERSTÄNDIGE

