



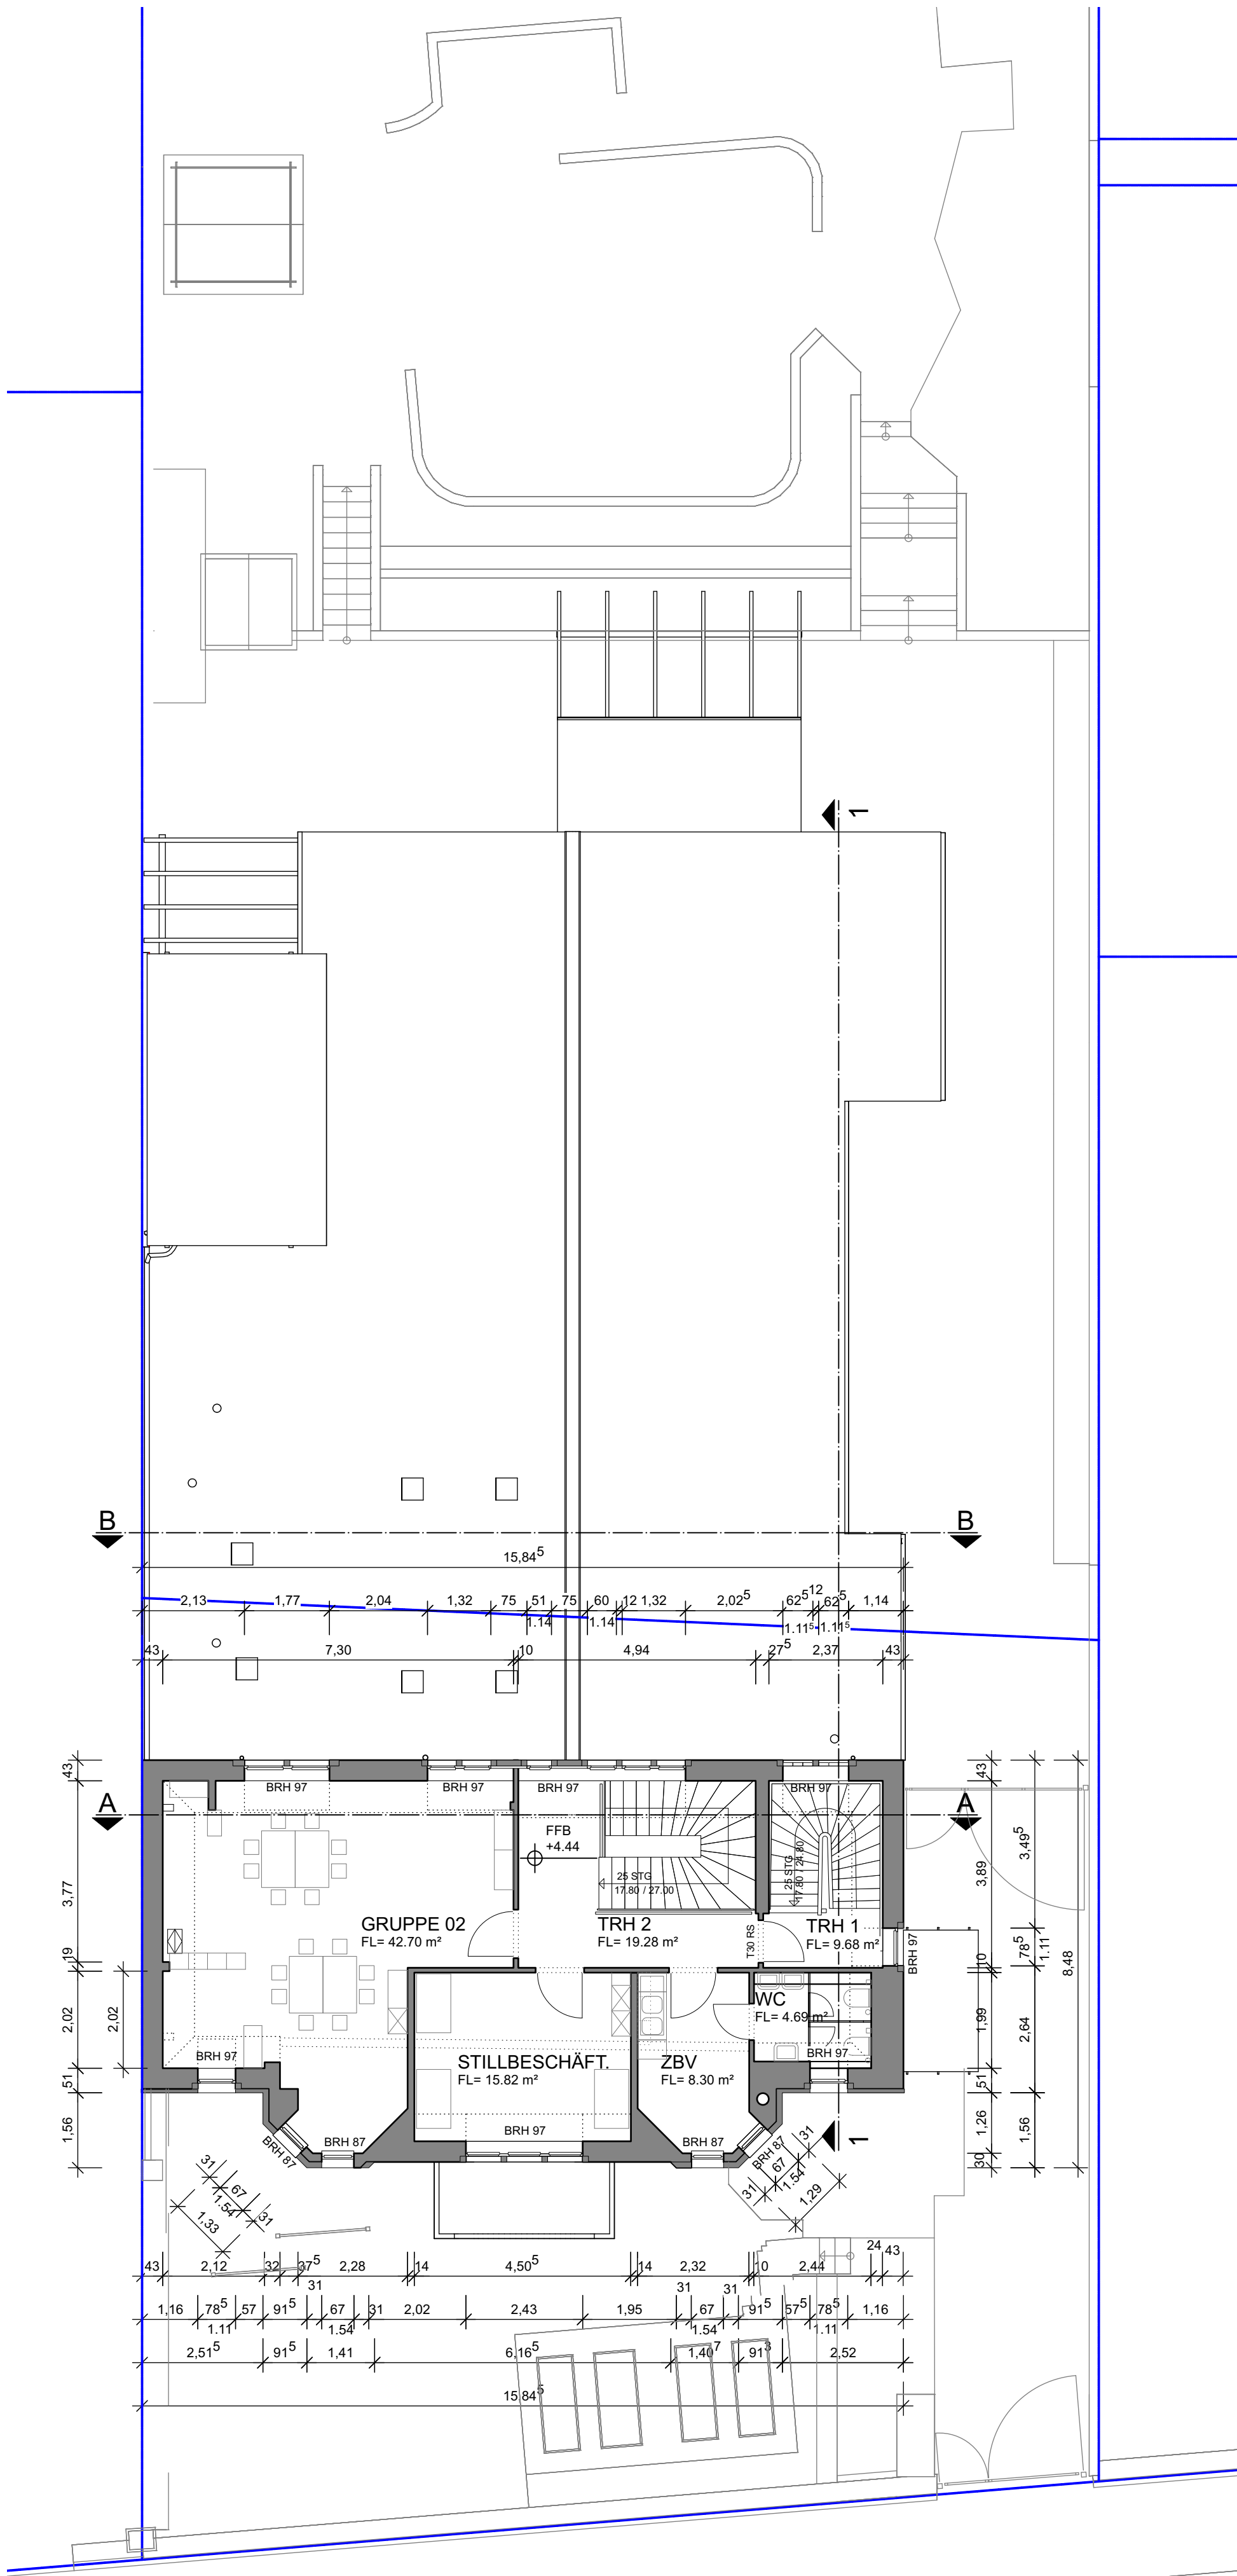

GRUNDRISS OG 1:100

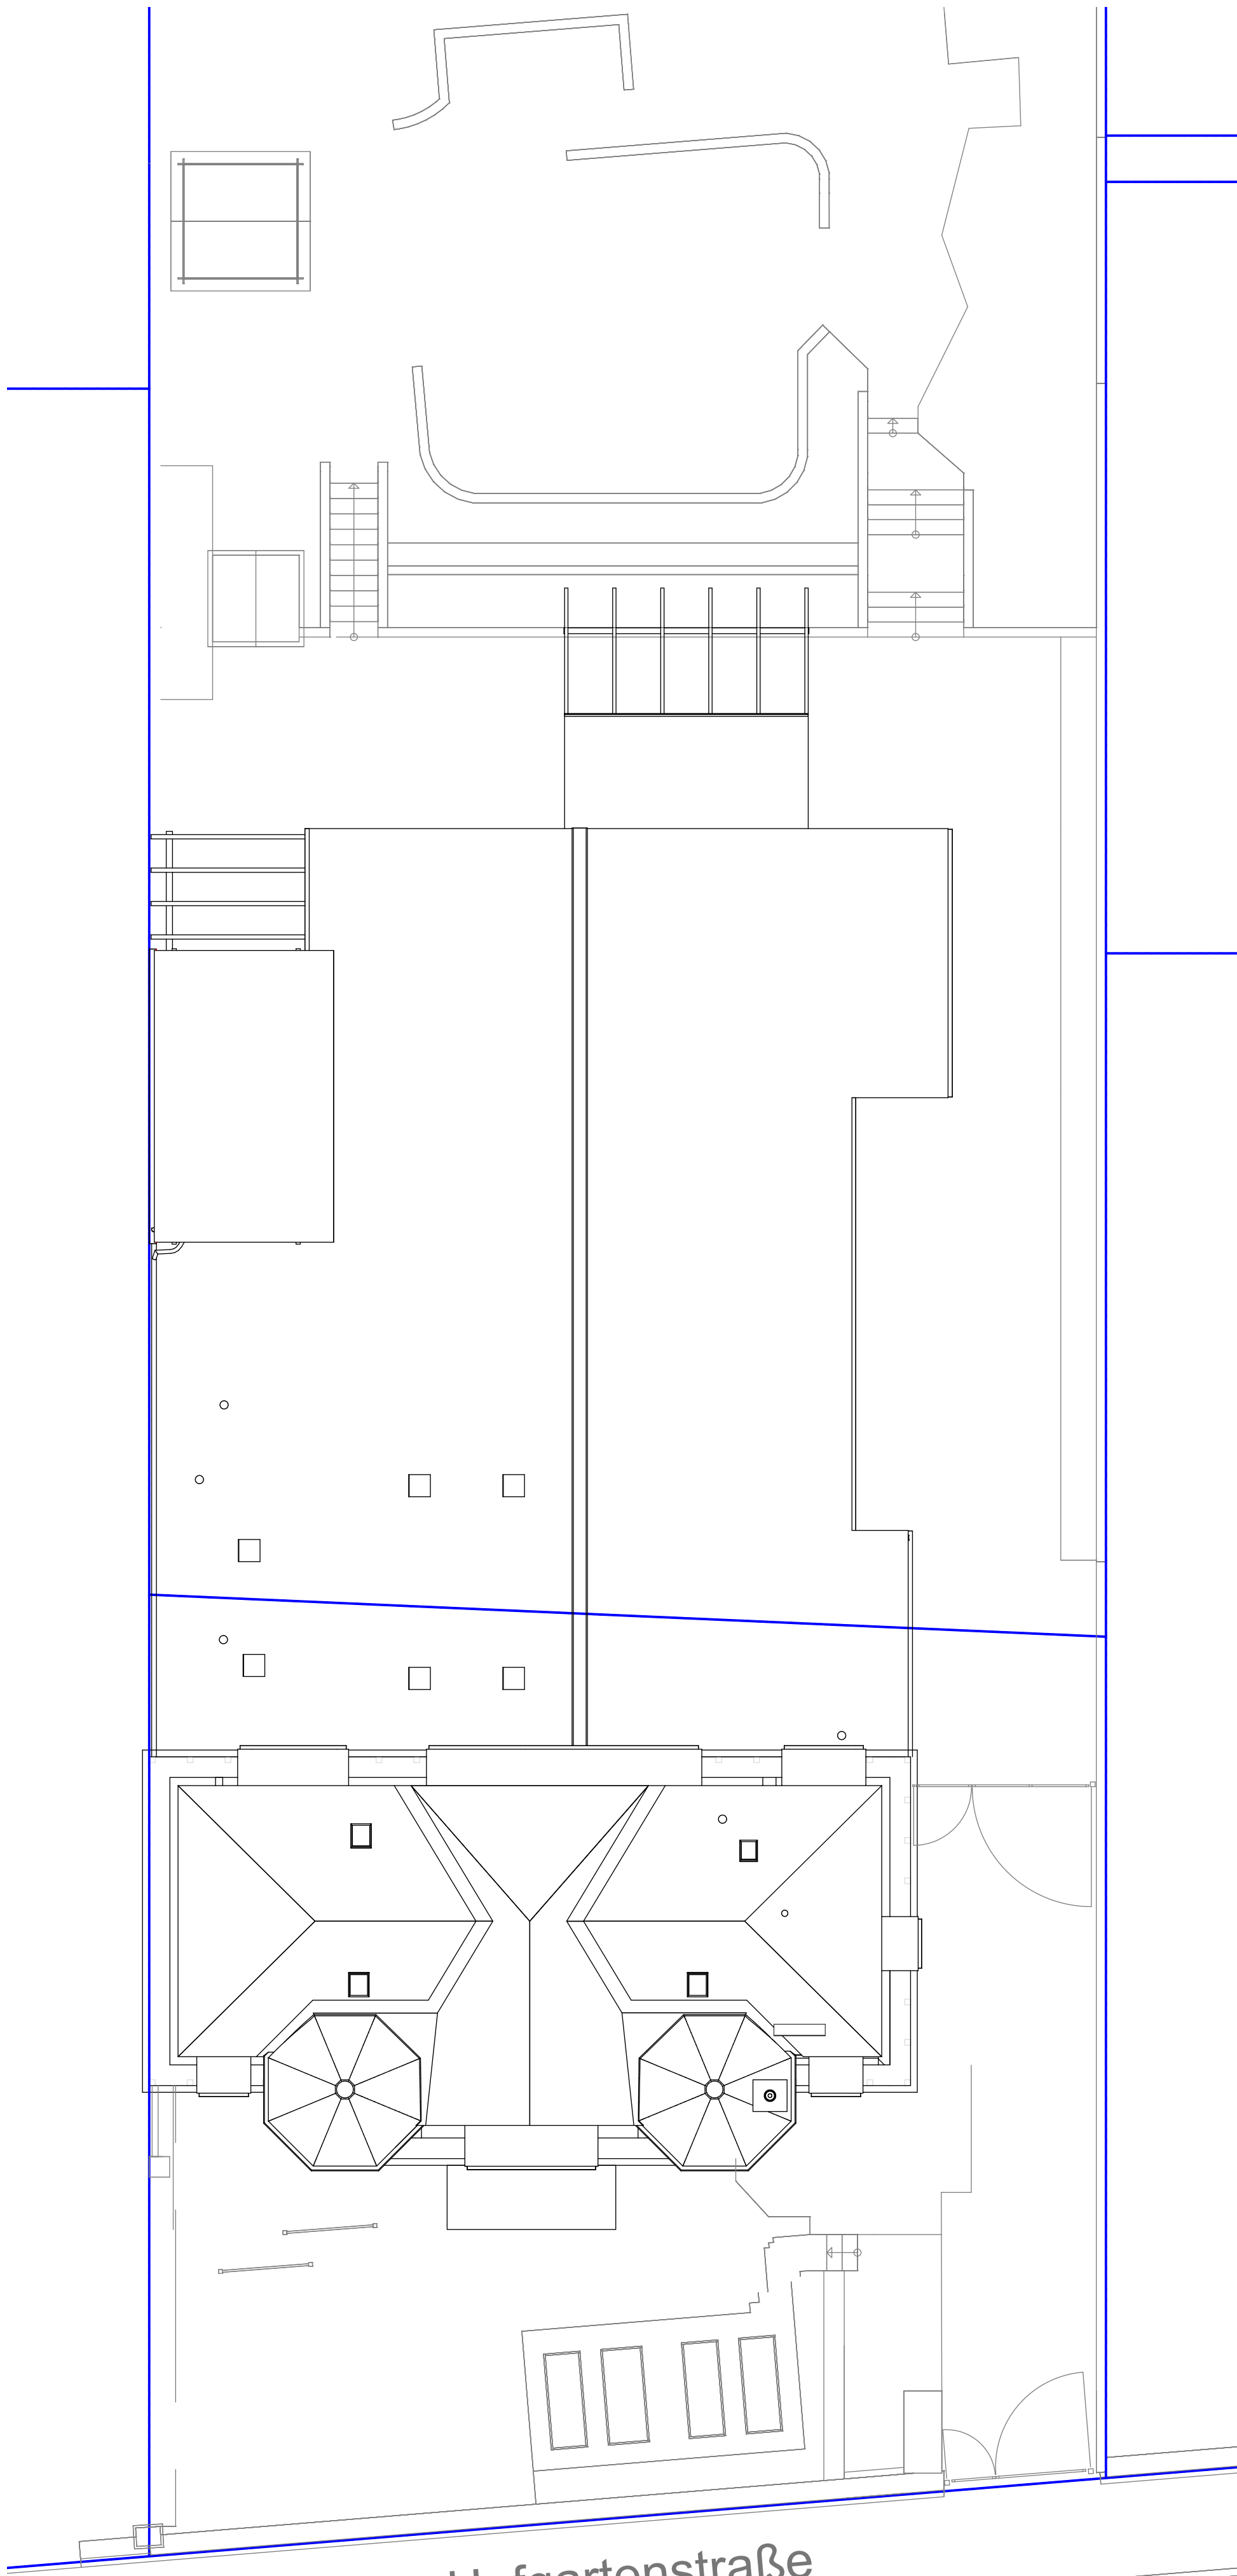


DACHAUFSICHT 1:100


LEGENDE

	Mauerwerk		abzubrechende Bauteile		Sperrschicht
	Mauerwerk		Holzbauteile		Brettstichholz
	Verblendenmauerwerk		Brettstichholz		OK, FFB (Bezug Fertigfußboden)
	Hochlochziegel		OK, RFB (Bezug Rohfußboden)		OK, FFB (Bezug Fertigfußboden)
	Gipskarton-Ständerwand		OK, RFB (Bezug Rohfußboden)		OK, FFB (Bezug Fertigfußboden)
	Stahlbeton-Fertigteile gem. Statik		OK, FFB (Bezug Fertigfußboden)		OK, RFB (Bezug Rohfußboden)
	Stahlbeton gem. Statik		OK, FFB (Bezug Fertigfußboden)		OK, RFB (Bezug Rohfußboden)
	unbewehrter-Beton gem. Statik		OK, FFB (Bezug Fertigfußboden)		OK, RFB (Bezug Rohfußboden)
	Mineralfaser		OK, FFB (Bezug Fertigfußboden)		OK, RFB (Bezug Rohfußboden)
	Hartschaumplatte		OK, FFB (Bezug Fertigfußboden)		OK, RFB (Bezug Rohfußboden)

Bauherr

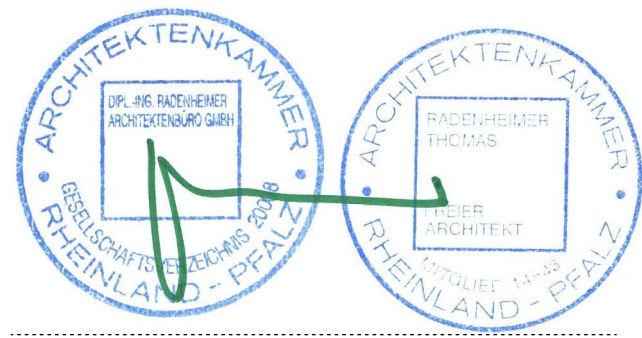

Entwurfsverfasser

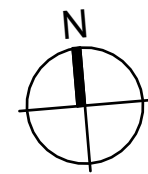

ALLE MAßE SIND VOR AUSFÜHRUNG ZU PRÜFEN,
UNSTIMMIGKEITEN SIND DER BAULEITUNG SOFORT
MITZUTEILEN !

FÜR DIESE ZEICHNUNG WIRD GESETZLICH VORGESEHENER RECHTSSCHUTZ IN
ANSPRUCH GENOMMEN. SIE DARF OHNE BESONDERE GENEHMIGUNG WEDER
KOPIERT NOCH SONST VERVIELFÄLTIGT, DRITTEN PERSONEN UNERLAUBT MIT-
GETEILT ODER ANDERWEITIG MISSBRÄUCLICH BENUTZT WERDEN.

ÄNDERUNGEN	GEZ.	INDEX	DATUM
EVANG. KIRCHENGEMEINDE MATTHÄUS KURHAUSSTRASSE 6 55543 BAD KREUZNACH	DATUM 24.06.2024	BAUHERR	
NUTZUNGSÄNDERUNG, SANIERUNG EVANG. KINDERGARTEN HOFGARTENSTRASSE 32 55545 BAD KREUZNACH	BLATT-GR. 0,50 qm PROJEKT	BAUVORHABEN	
GRUNDRISS OG BESTAND DACHAUFSICHT BESTAND	M.= GEZ. 1:100 CR	PLAN GE_B 02	

DIPL. - ING. RADENHEIMER
ARCHITEKTURBÜRO GMBH
KINDERDORFSTRASSE 41 67304 EISENBERG
TEL: 06351/13010 FAX: 06351/130121 E-MAIL: info@archirad.de
ARCHITEKTEN - INNENARCHITEKTEN - INGENIEURE - SACHVERSTÄNDIGE

