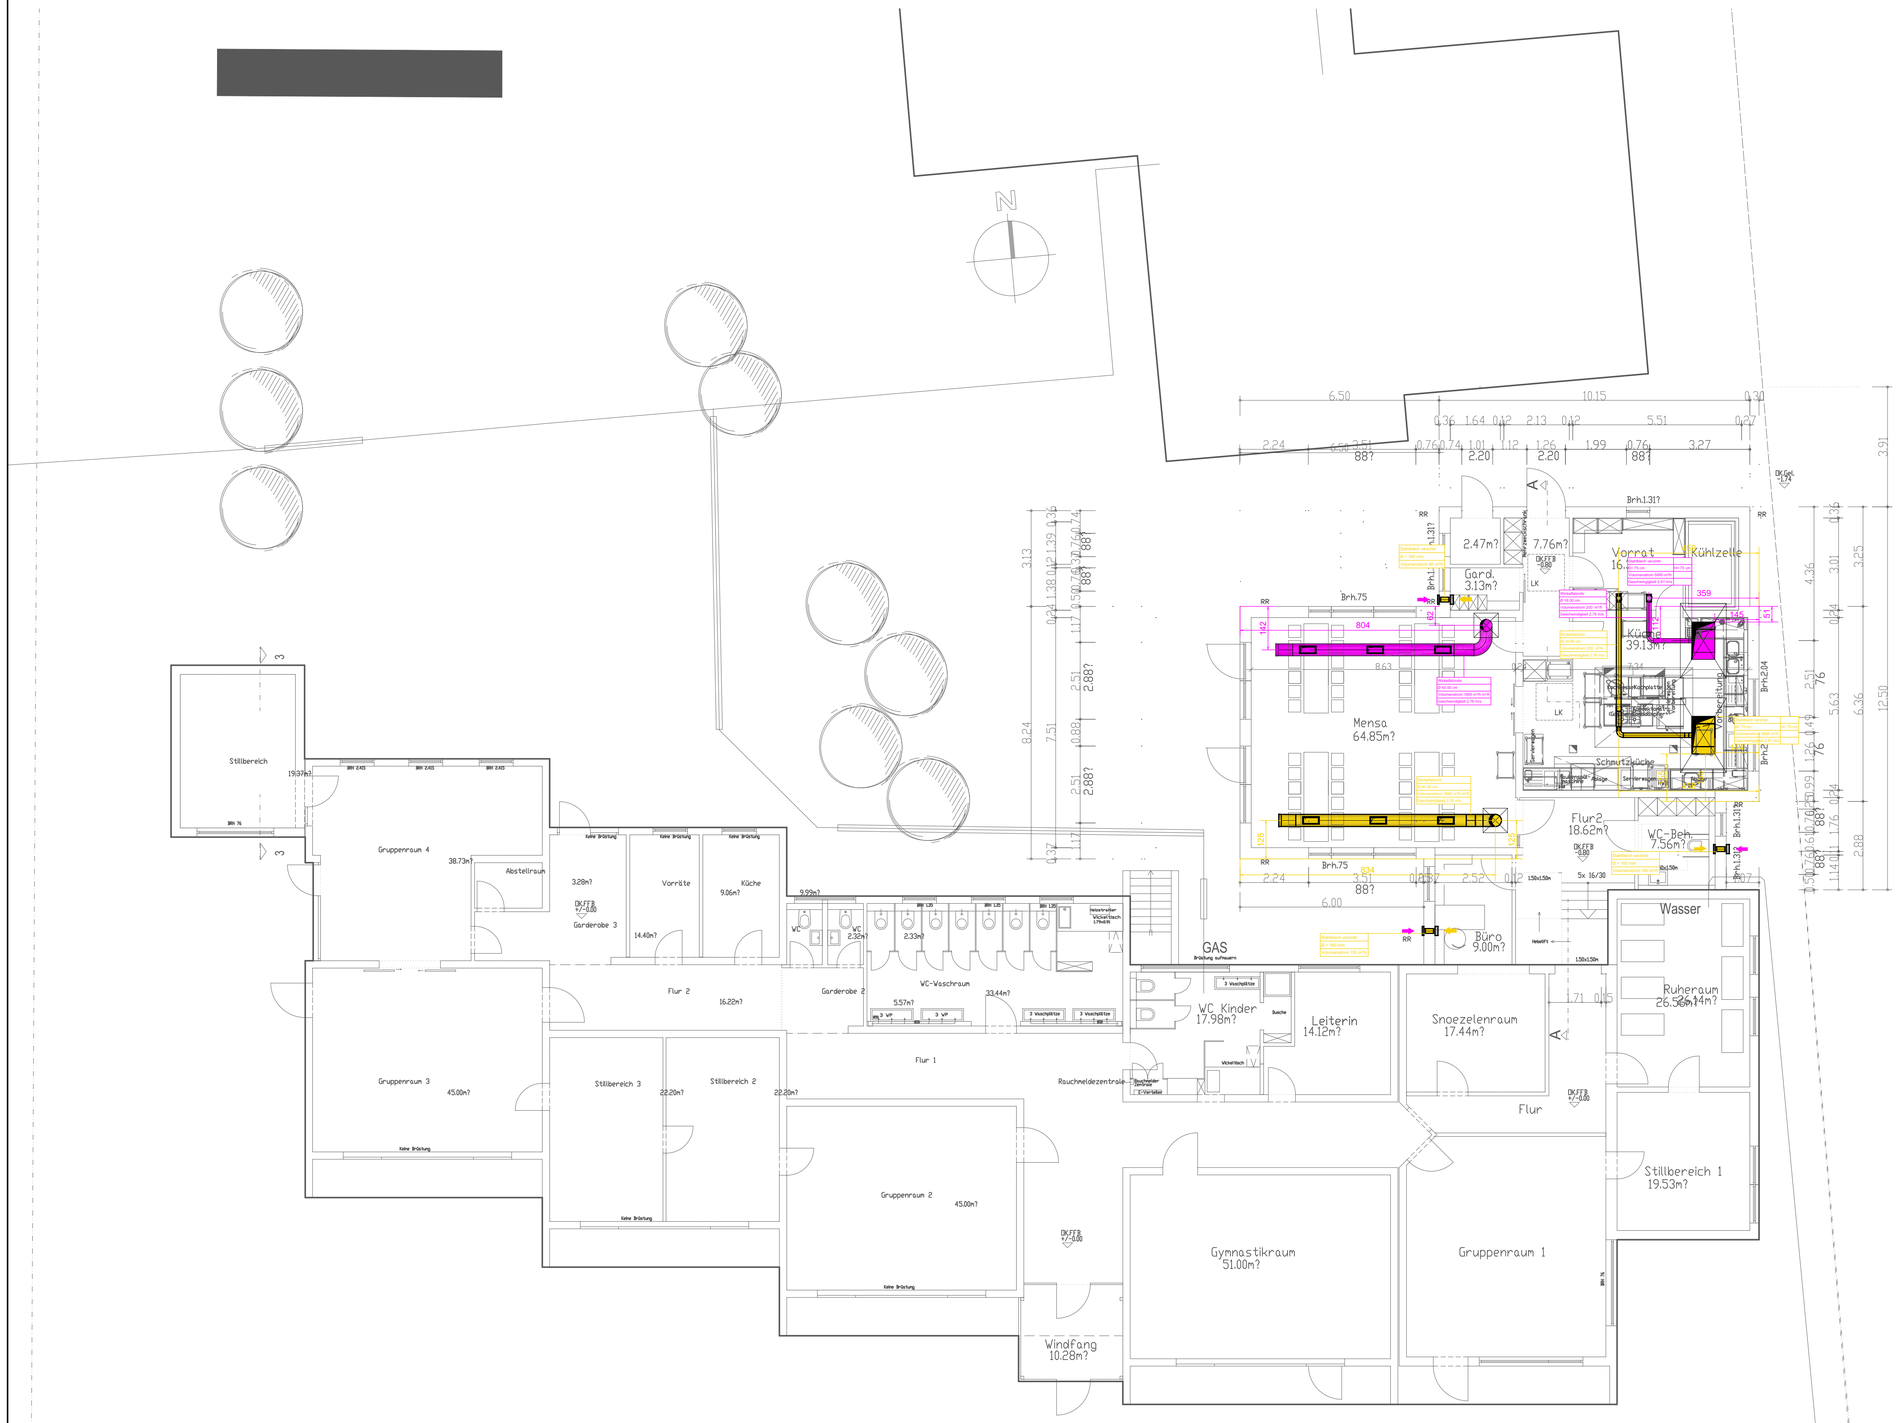
LEGENDE:

- ZULUFT
- ABLUFT
- AUSSENLUFT
- FORTLUFT


N
Stillbereich
19.37m?
Gruppenraum 4
38.73m?
Abstellraum
3.28m?
Garderobe 3
Vorräte
14.40m?
Küche
9.06m?
9.99m?
WC
WC
2.33m?
2.33m?
WC-Waschraum
33.44m?
5.57m?
3 Wechselfilter
3 Wechselfilter
3 Wechselfilter
Garderobe 2
Flur 2
16.22m?
Flur 1
Gruppenraum 3
45.00m?
Stillbereich 3
22.20m?
Stillbereich 2
22.20m?
Rauchmeldezentrale
Gruppenraum 2
45.00m?
Windfang
10.28m?
GAS
Brüstung aufmauern
WC Kinder
17.98m?
Leiterin
14.12m?
Snoezelenraum
17.44m?
Flur
Gymnastikraum
51.00m?
Gruppenraum 1
Stillbereich 1
19.53m?
Wasser
Ruheraum
26.56m?
Büro
9.00m?
Flur2
18.62m?
WC-Beh.
7.56m?
Brh.1.31?
Brh.75
Brh.204
Gard.
3.13m?
2.47m?
7.76m?
Vorrat
16.
Kühlzelle
Küche
39.13m?
Mensa
64.85m?
Schmutzküche
Durchreiche
Flur
Garderobe
Waschbecken
Spülmaschine
Geschirrspülmaschine
Spülbecken
Abfälle
Kühlschrank
Kühlschrank
Kühlschrank