


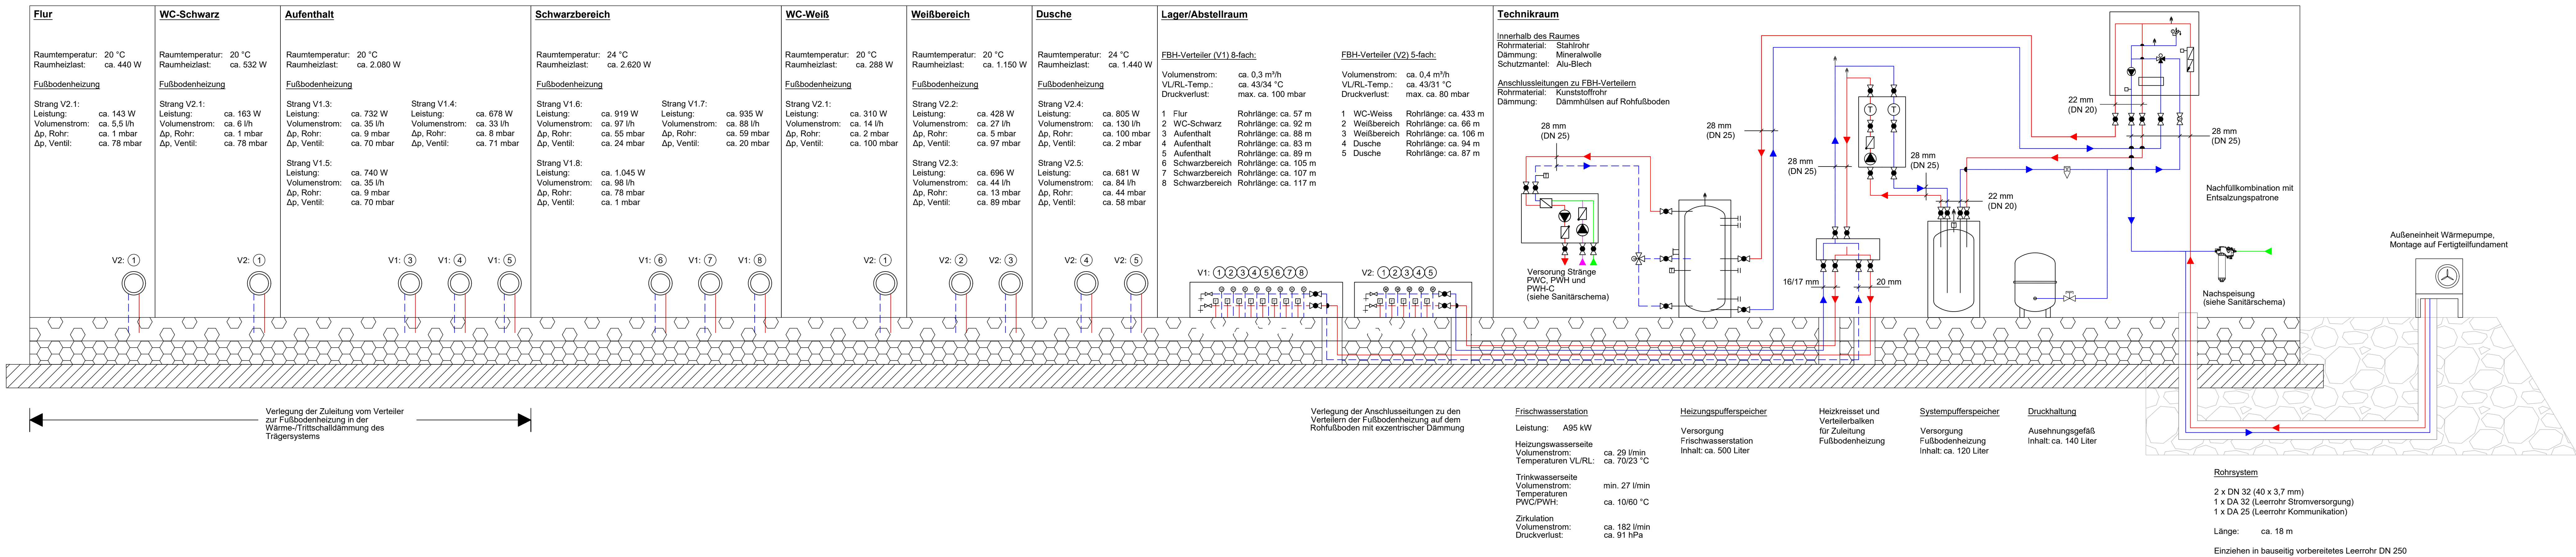

Legende

- Heizungsvorlauf
- Heizungsrücklauf
- Trinkkaltwasser
- Heizungskomponenten
- Abgleichventil
- Stellantrieb
- Dreiwegemischer
- Temperaturfühler
- Anschluss, verschlossen
- KFE-/Kugelhahn

ANLAGE ZUR AUSSCHREIBUNG

Verbandsgemeindewerke Nahe-Glan

Poststraße 26

55566 Bad Sobernheim

PROJEKT: Verbandsgemeindewerke Nahe-Glan
Neubau einer Schwarz-Weiß-Anlage
auf der Kläranlage Booster Au, Technische Ausrüstung

PLAN: Übersichtsschema
Heizung
Schwarz-Weiß-Anlage

MITSTAB: [DATE] 11.09.2026 [ZEICHNER] Le/Sta [PROJEKT-NR.] 795 [PLAN-NR./NECK.] 520 [CAD-DATUM] 795520

