


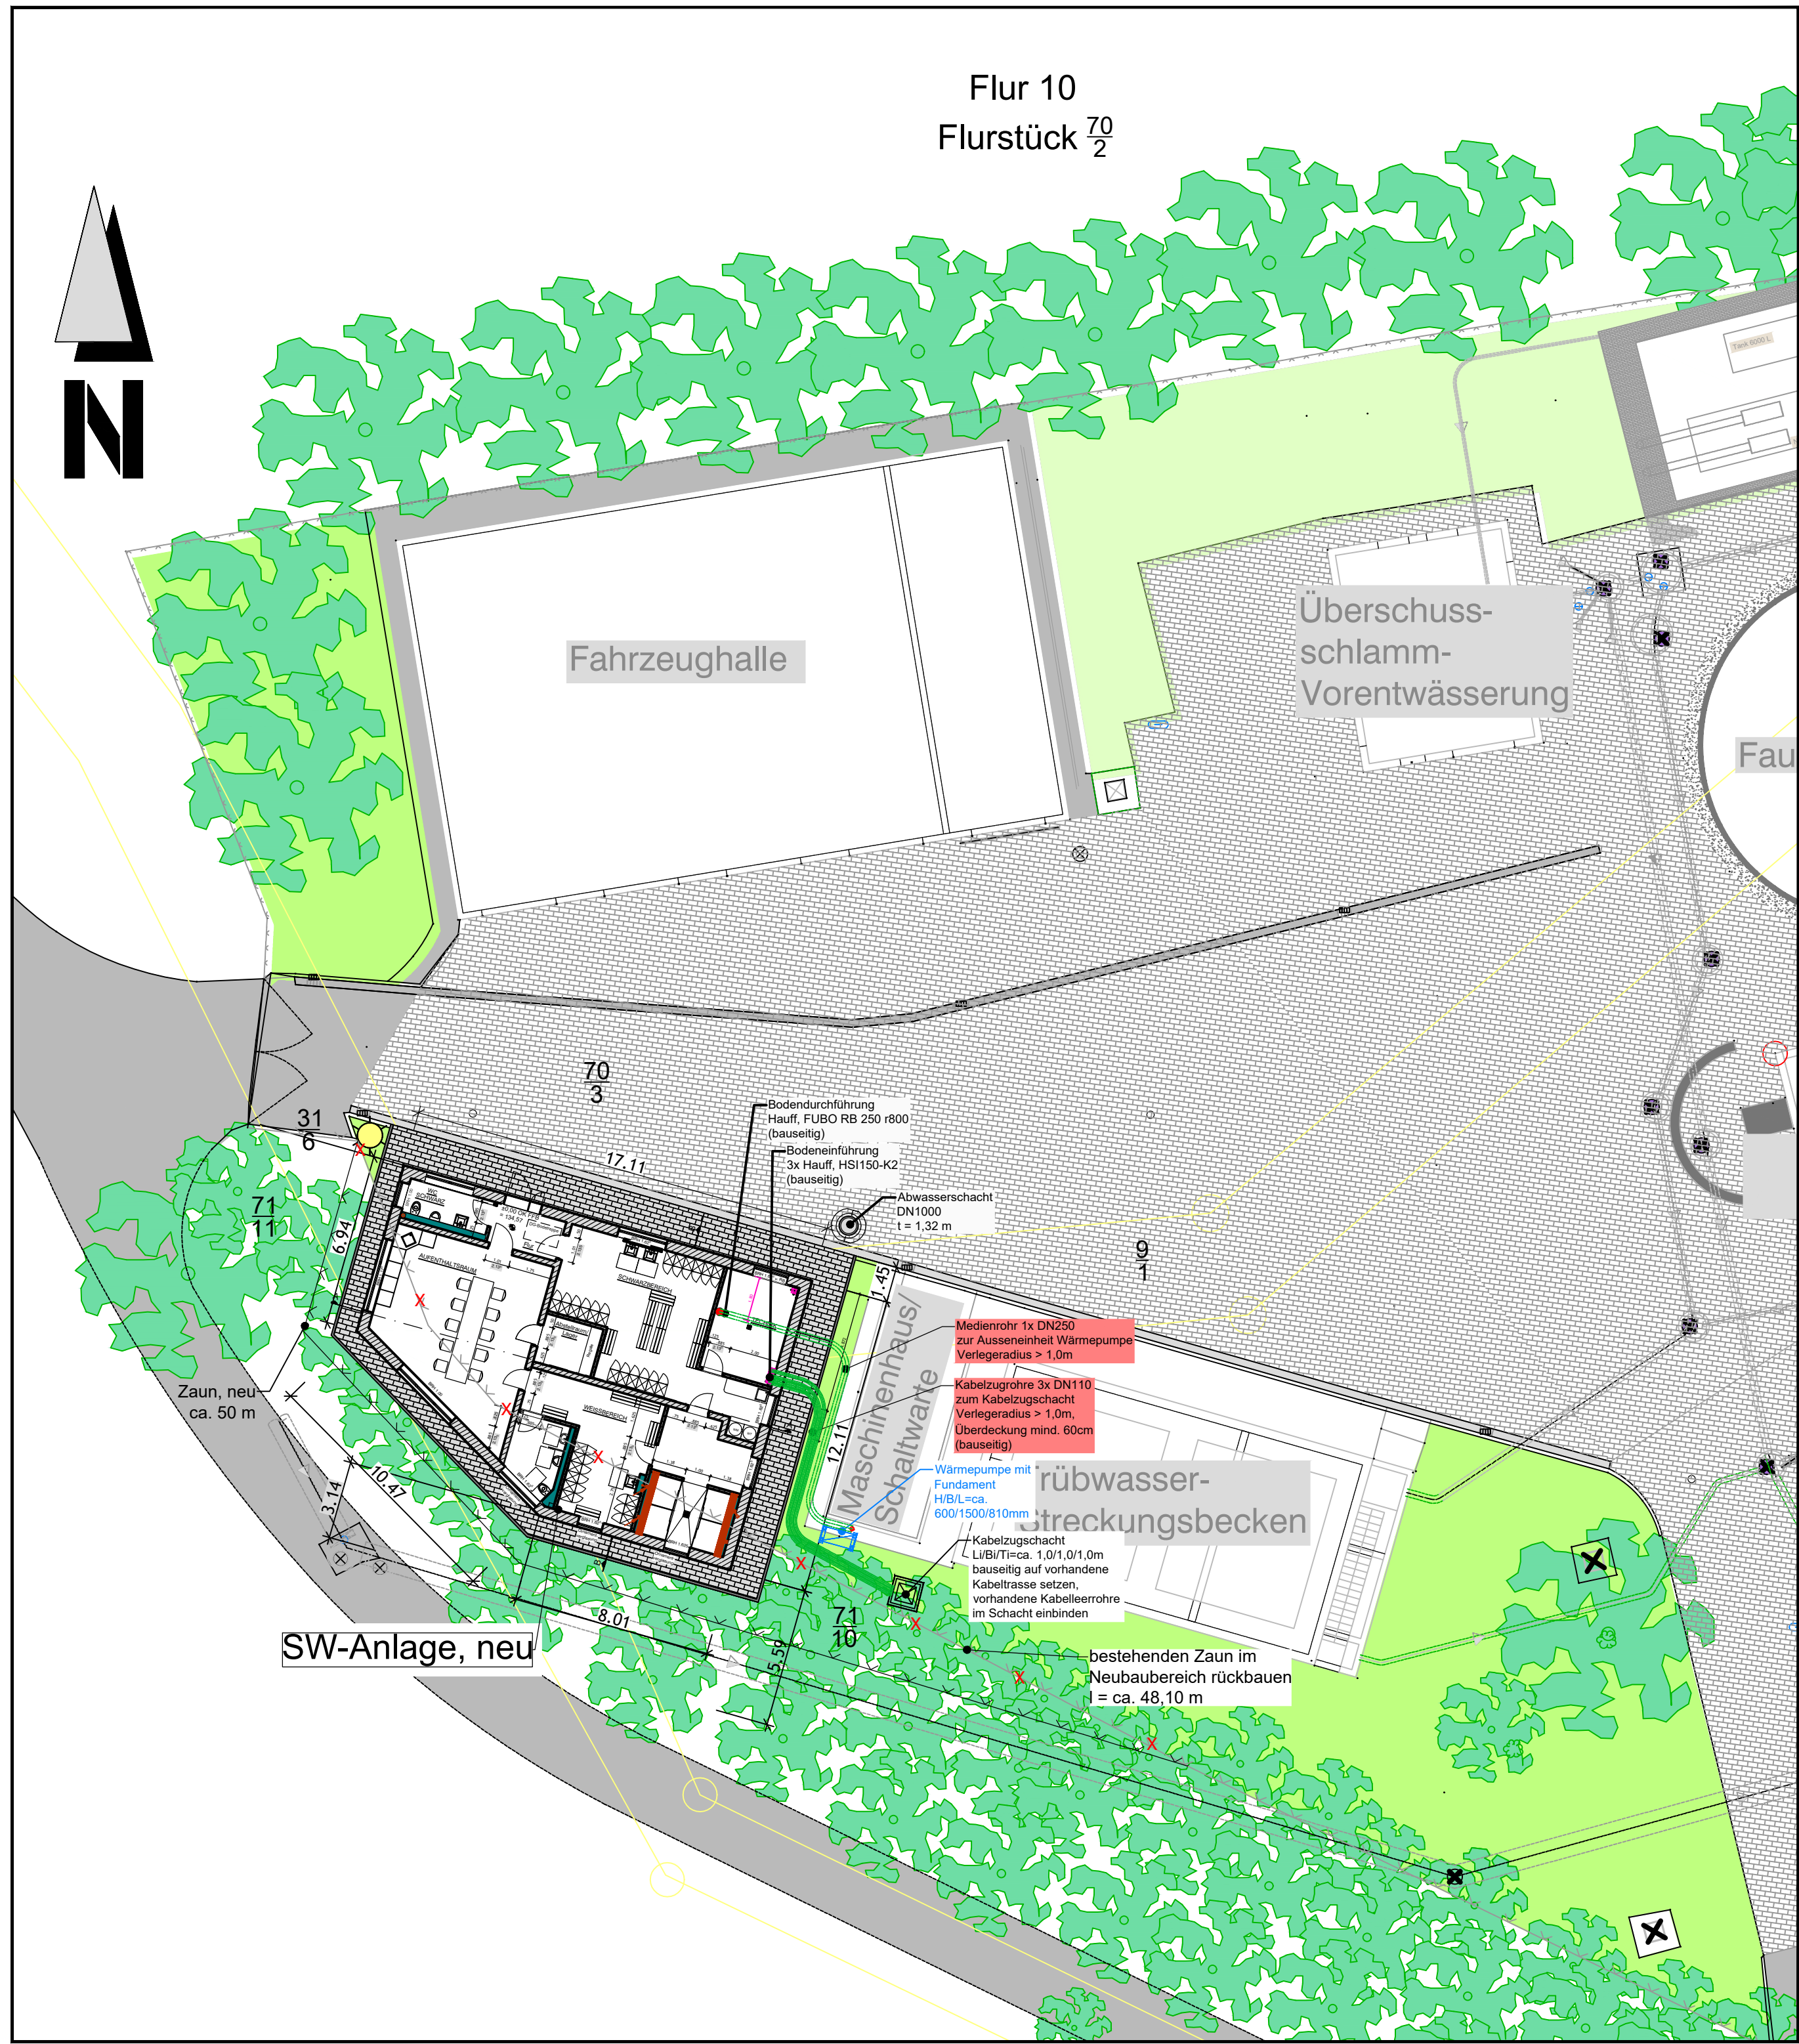

LEGENDE

- SW-Schacht DN400 (gepl.)
- Mischwasser (gepl.)
- Regenwasser (gepl.)
- Schmutzwasser (gepl.)
- Wasserleitung (gepl.)
- Abbruch (gepl.)
- Zaun (gepl.)
- Zaun (best.)
- 1x Kabelleerrohr (KLR) DN50 (gepl.)

ANLAGE ZUR AUSSCHREIBUNG

VGW Bad Sobernheim
Poststraße 26
55566 Bad Sobernheim



Projekt
Neubau einer Schwarz-Weiß-Anlage
auf der Kläranlage Booser Au

Darstellung
Neubau auf der Hofffläche
- Lageplan -

gefertigt	April 2026	Maßstab	1:200
Datum	15.04.2026	Blattgröße	58.0/42.0

Anlage
AA1.1