
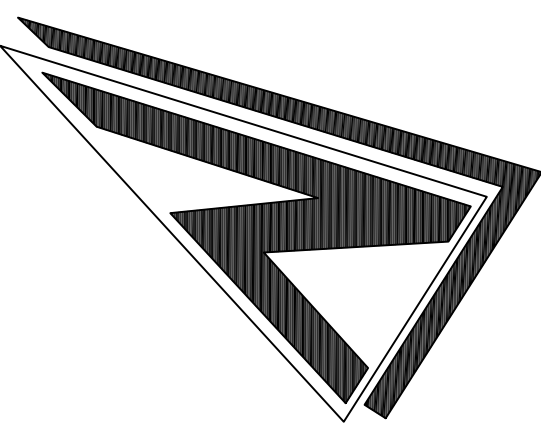


GEMARKUNG REIFFELBACH

LEHNBERG

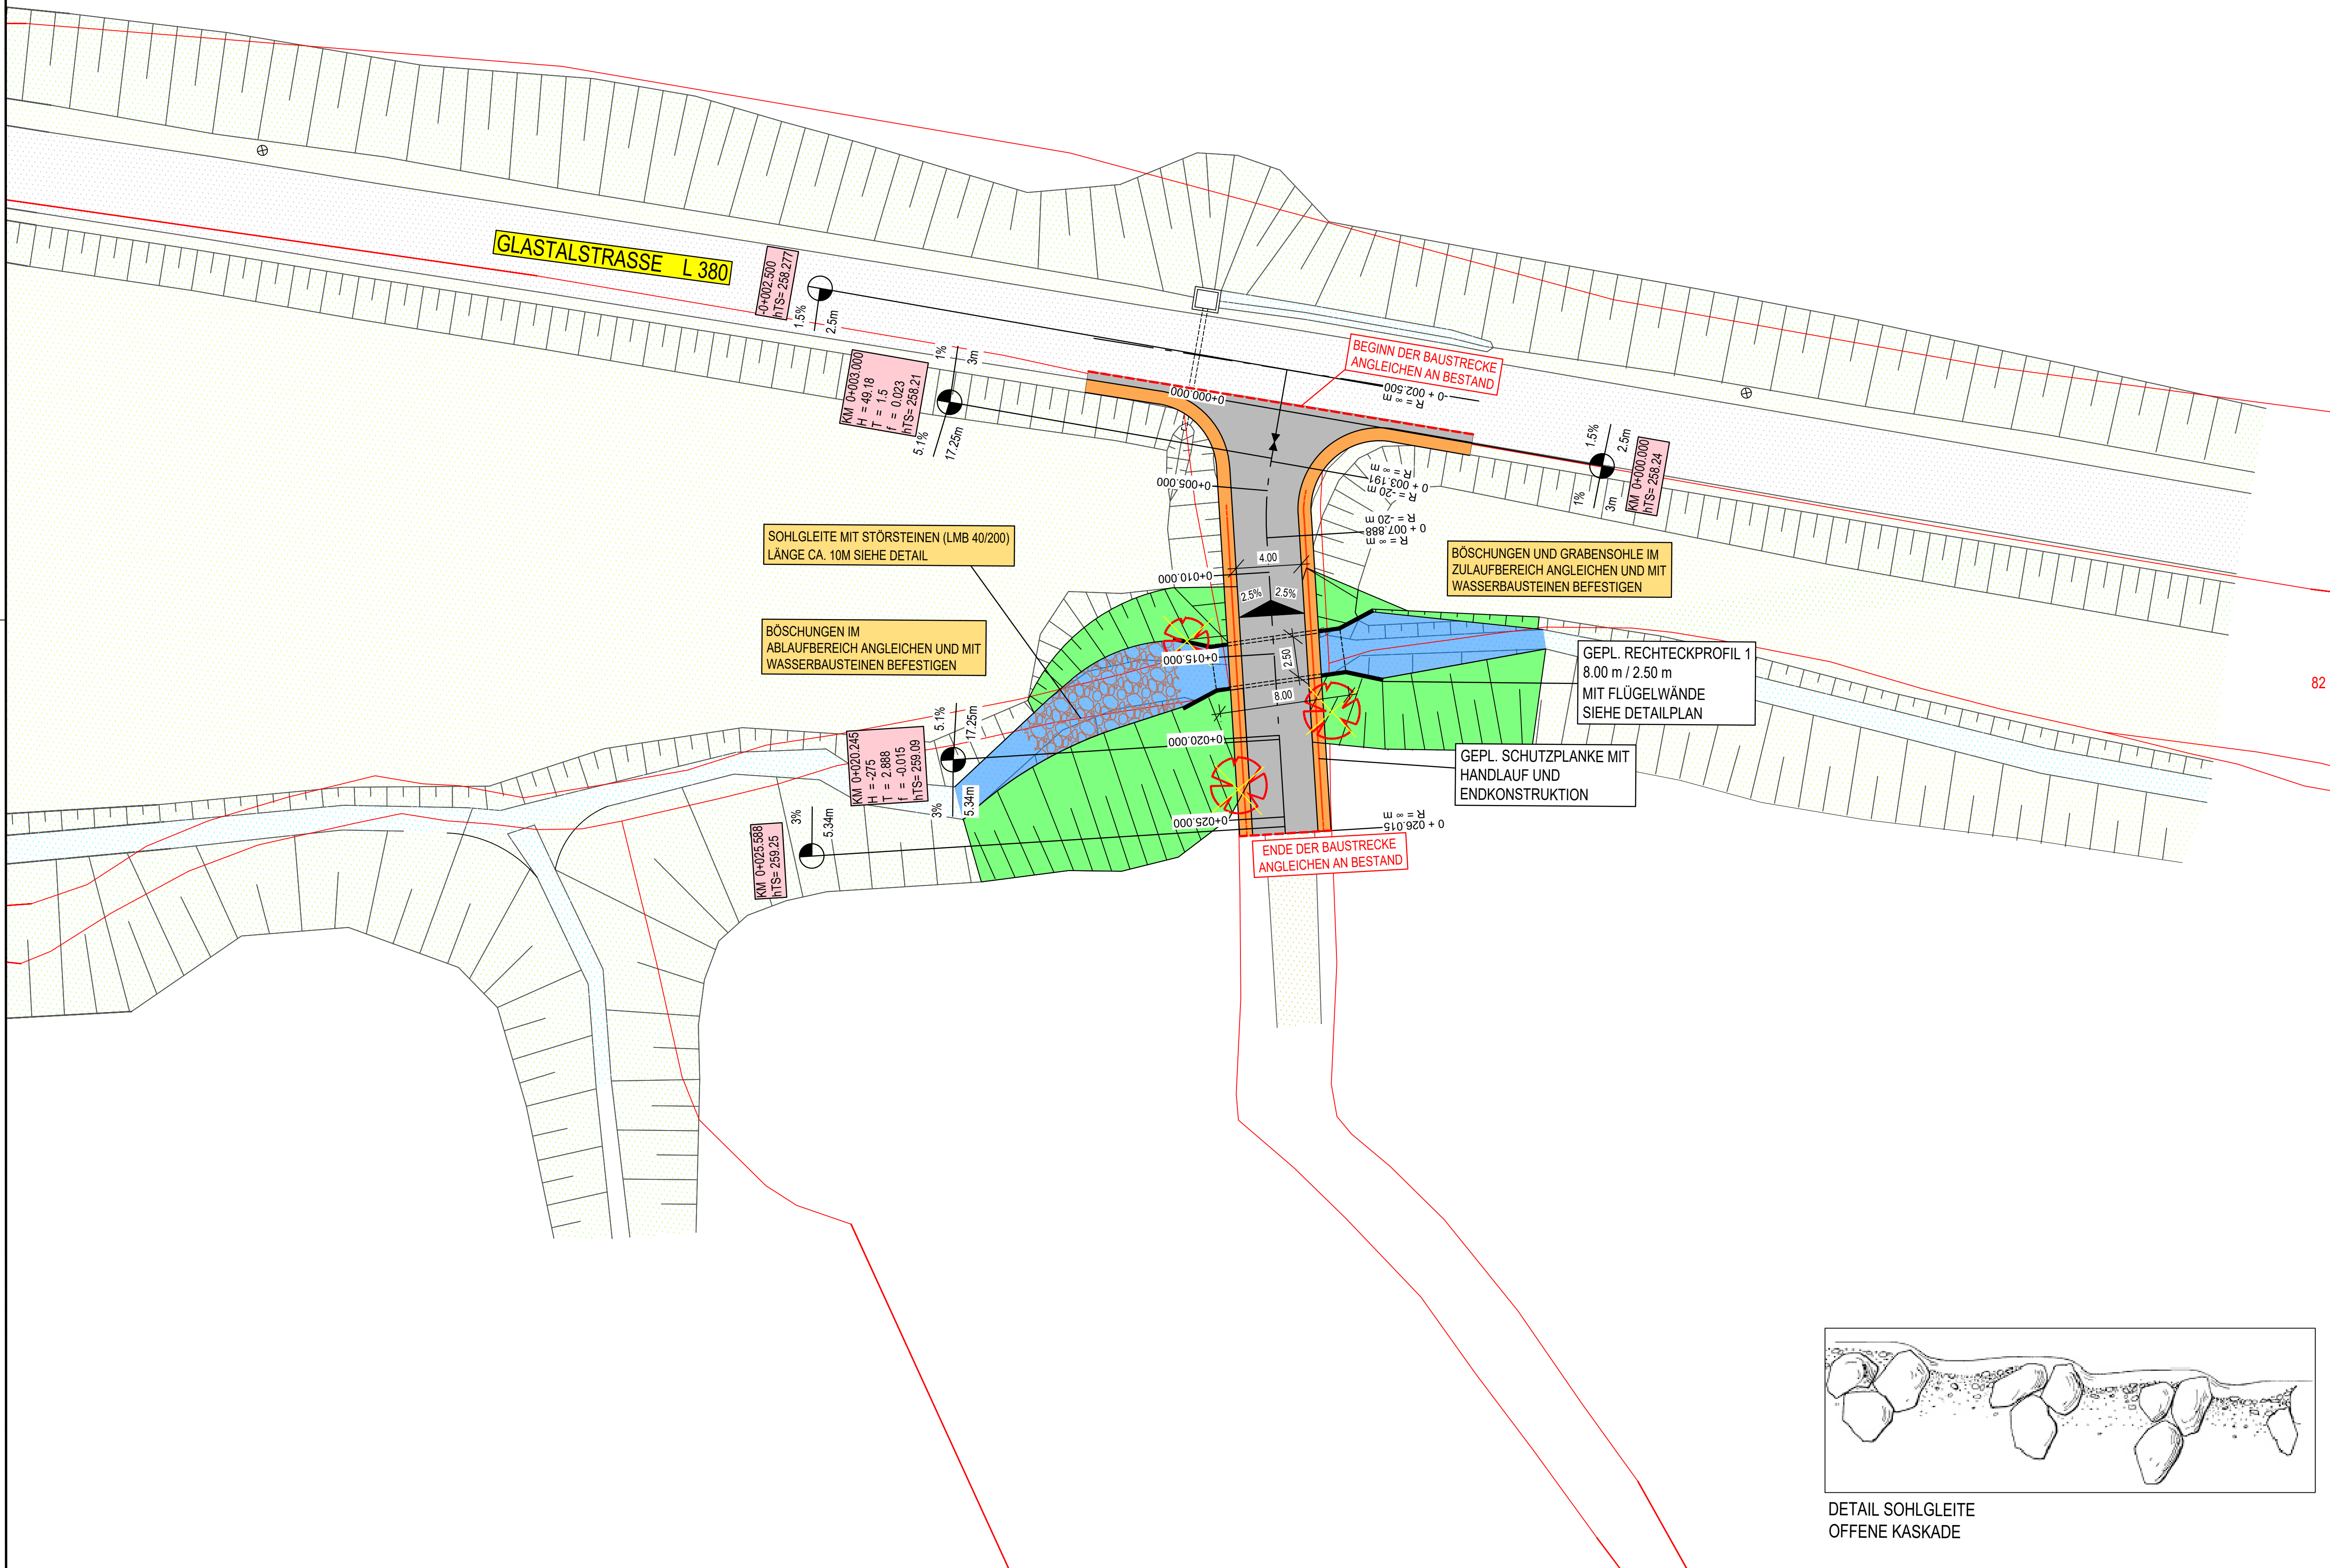


ZEICHENERKLÄRUNG / BESTAND

TRINKWASSERLEITUNG	WOHNGEBÄUDE	KATASTERGRENZE
FERNMELDEKABEL	NEBENGEBÄUDE	GRENZPUNKT
ERDGASLEITUNG	EINGANG	VERKEHRSSCHILDER
GASHOCHDRUCK	EINFABRT	ABSPERRPOLLER
ELEKTRIZITÄTSLEITUNG	ZAUN	BAUMSTANDORT
HSP-LEITUNG	MAUER	BÖSCHUNG / DAMM
ASPHALTDECKE	SCHACHT	BÖSCHUNG / EINSCHNITT
BETONPLATTEN	LAMPE	STANDPUNKT UTM
NATURSTEINPFLASTER	STRASSENABLAUF	KM NETZKNOTEN
BETONPFLASTER	WASSERSCHIEBER	FALLROHR RW
GRÜNFLÄCHE	GASSCHIEBER	FAHNENMAST
ABFLUSSRINNE	GAS-PFOSTEN	B - PLANGRENZE
BETONFLÄCHE	UNTERFLURHYDRANT	SCHMUTZWASSERKANAL
GUMMIBELAG	HOLZMAST	REGENWASSERKANAL
UNBEFESTIGT	VERTEILERKASTEN	MISCHWASSERKANAL

ZEICHENERKLÄRUNG / PLANUNG

WW-WEG ASPHALT
BANKETT
SOHLGLEITE MIT STÖRSTEINEN (LMB 40/200) LÄNGE CA. 10M SIEHE DETAIL
GRABENSOHLE UND BÖSCHUNG ANGLEICHEN
LENKUNGSSTEINE (KLEINE BUHNEN)
BAUM RODEN
LAUBBAUM ERHALTEN
LAUBBAUMHOCHSTÄMME (1.ORDNUNG) PFLANZEN, STU 12-14 CM AM FUSS DER BÖSCHUNG
TANGENTENSCHNITTPUNKT
Artenliste: Bäume 1. Ordnung Fraxinus excelsior Quercus robur Salix alba Salix caprea Ulmus laevis Esche Stieleiche Silberweide Salweide Flatterulme

VERMERK:
FACHBEREICH NATUR (PLANUNGSBÜRO VALENTIN)
EINTRAGUNG GEM. MASSNAHMENLISTE

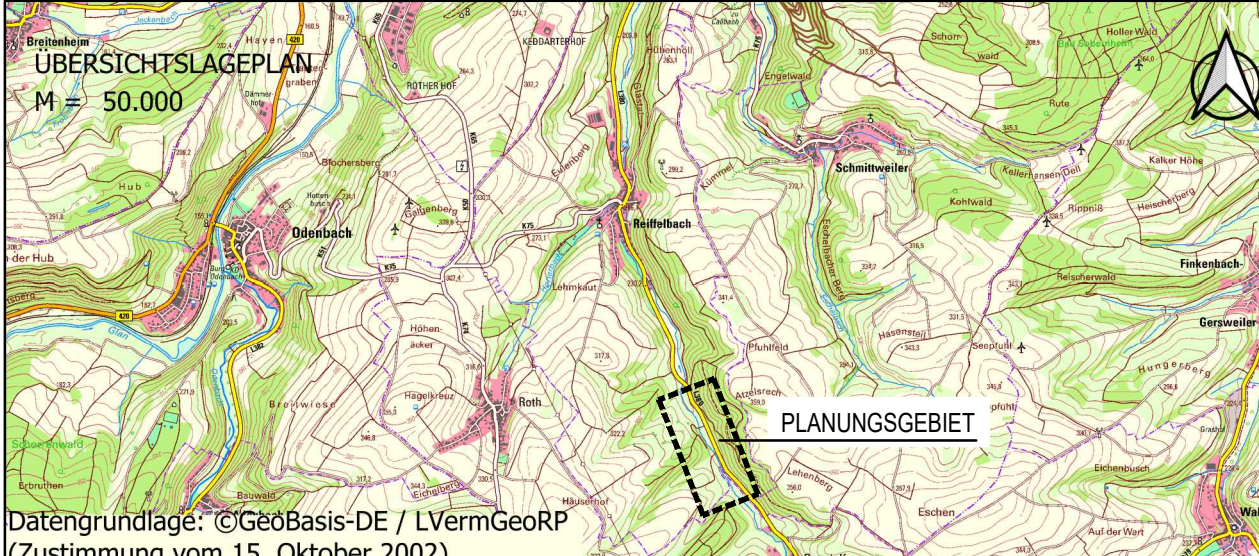


DAS AMTLICHE KATASTER DIENT LEDIGLICH ALS ORIENTIERUNGSHILFE. FÜR DIE LAGEGENAUIGKEIT KANN KEINE GEWÄHRLEISTUNG ÜBERNOMMEN WERDEN.

DIE HOHENANGABEN DIESER MASSNAHME SIND AUF DAS GPS NETZ BEZOGEN.

AUSFÜHRUNGSPLANUNG

BAUHERR	BAUHERR	ORTSGEMEINDE REIFFELBACH ÜBER VG NAHE-GLAN MARKTPLATZ 11 55566 BAD SOBERNHEIM	
DATUM	PROJEKT-BEZ	ERNEUERUNG VON ZWEI WIRTSCHAFTSWEGE- BRÜCKEN IN EINEM TEILABSCHNITT DES REIFFELBACHS IN DER ORTSGEMEINDE REIFFELBACH, VERBANDSGEMEINDE NAHE-GLAN	
ENTWURFSVERFASSER	ZEICHNUNG	LAGEPLAN BRÜCKE 1	
DATUM	PROJEKT-NR.	MASSSTAB	ANLAGE
JUNI 2026	25 RX 1	1 : 200	2
SEILER - Ingenieure & Architekten GmbH GARTENSTRASSE 8, 55232 ALZEY TELEFON: 06731/9979801 / E-MAIL: KONTAKT@SIAGMBH.DE			
VERMESSEN	ZEICHEN	DATUM	ZEICHEN
LIETH	MARZ 2025	GEZEICHNET	STUMPF
BEARBEITET	VON BERGEN	MARZ 2025	GEPRÜFT
BLATTORDESS		BLATT NR.	
0,950 x 0,700		2	

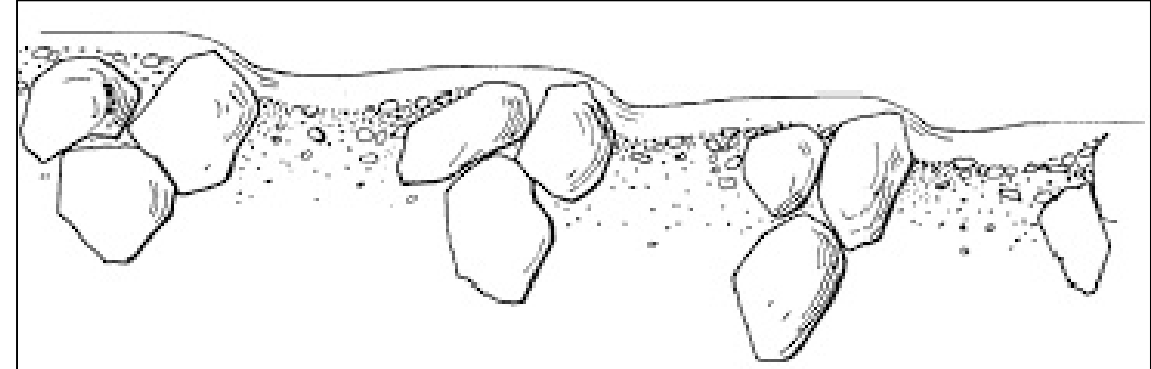

DETAIL SOHLGLEITE
OFFENE KASKADE