


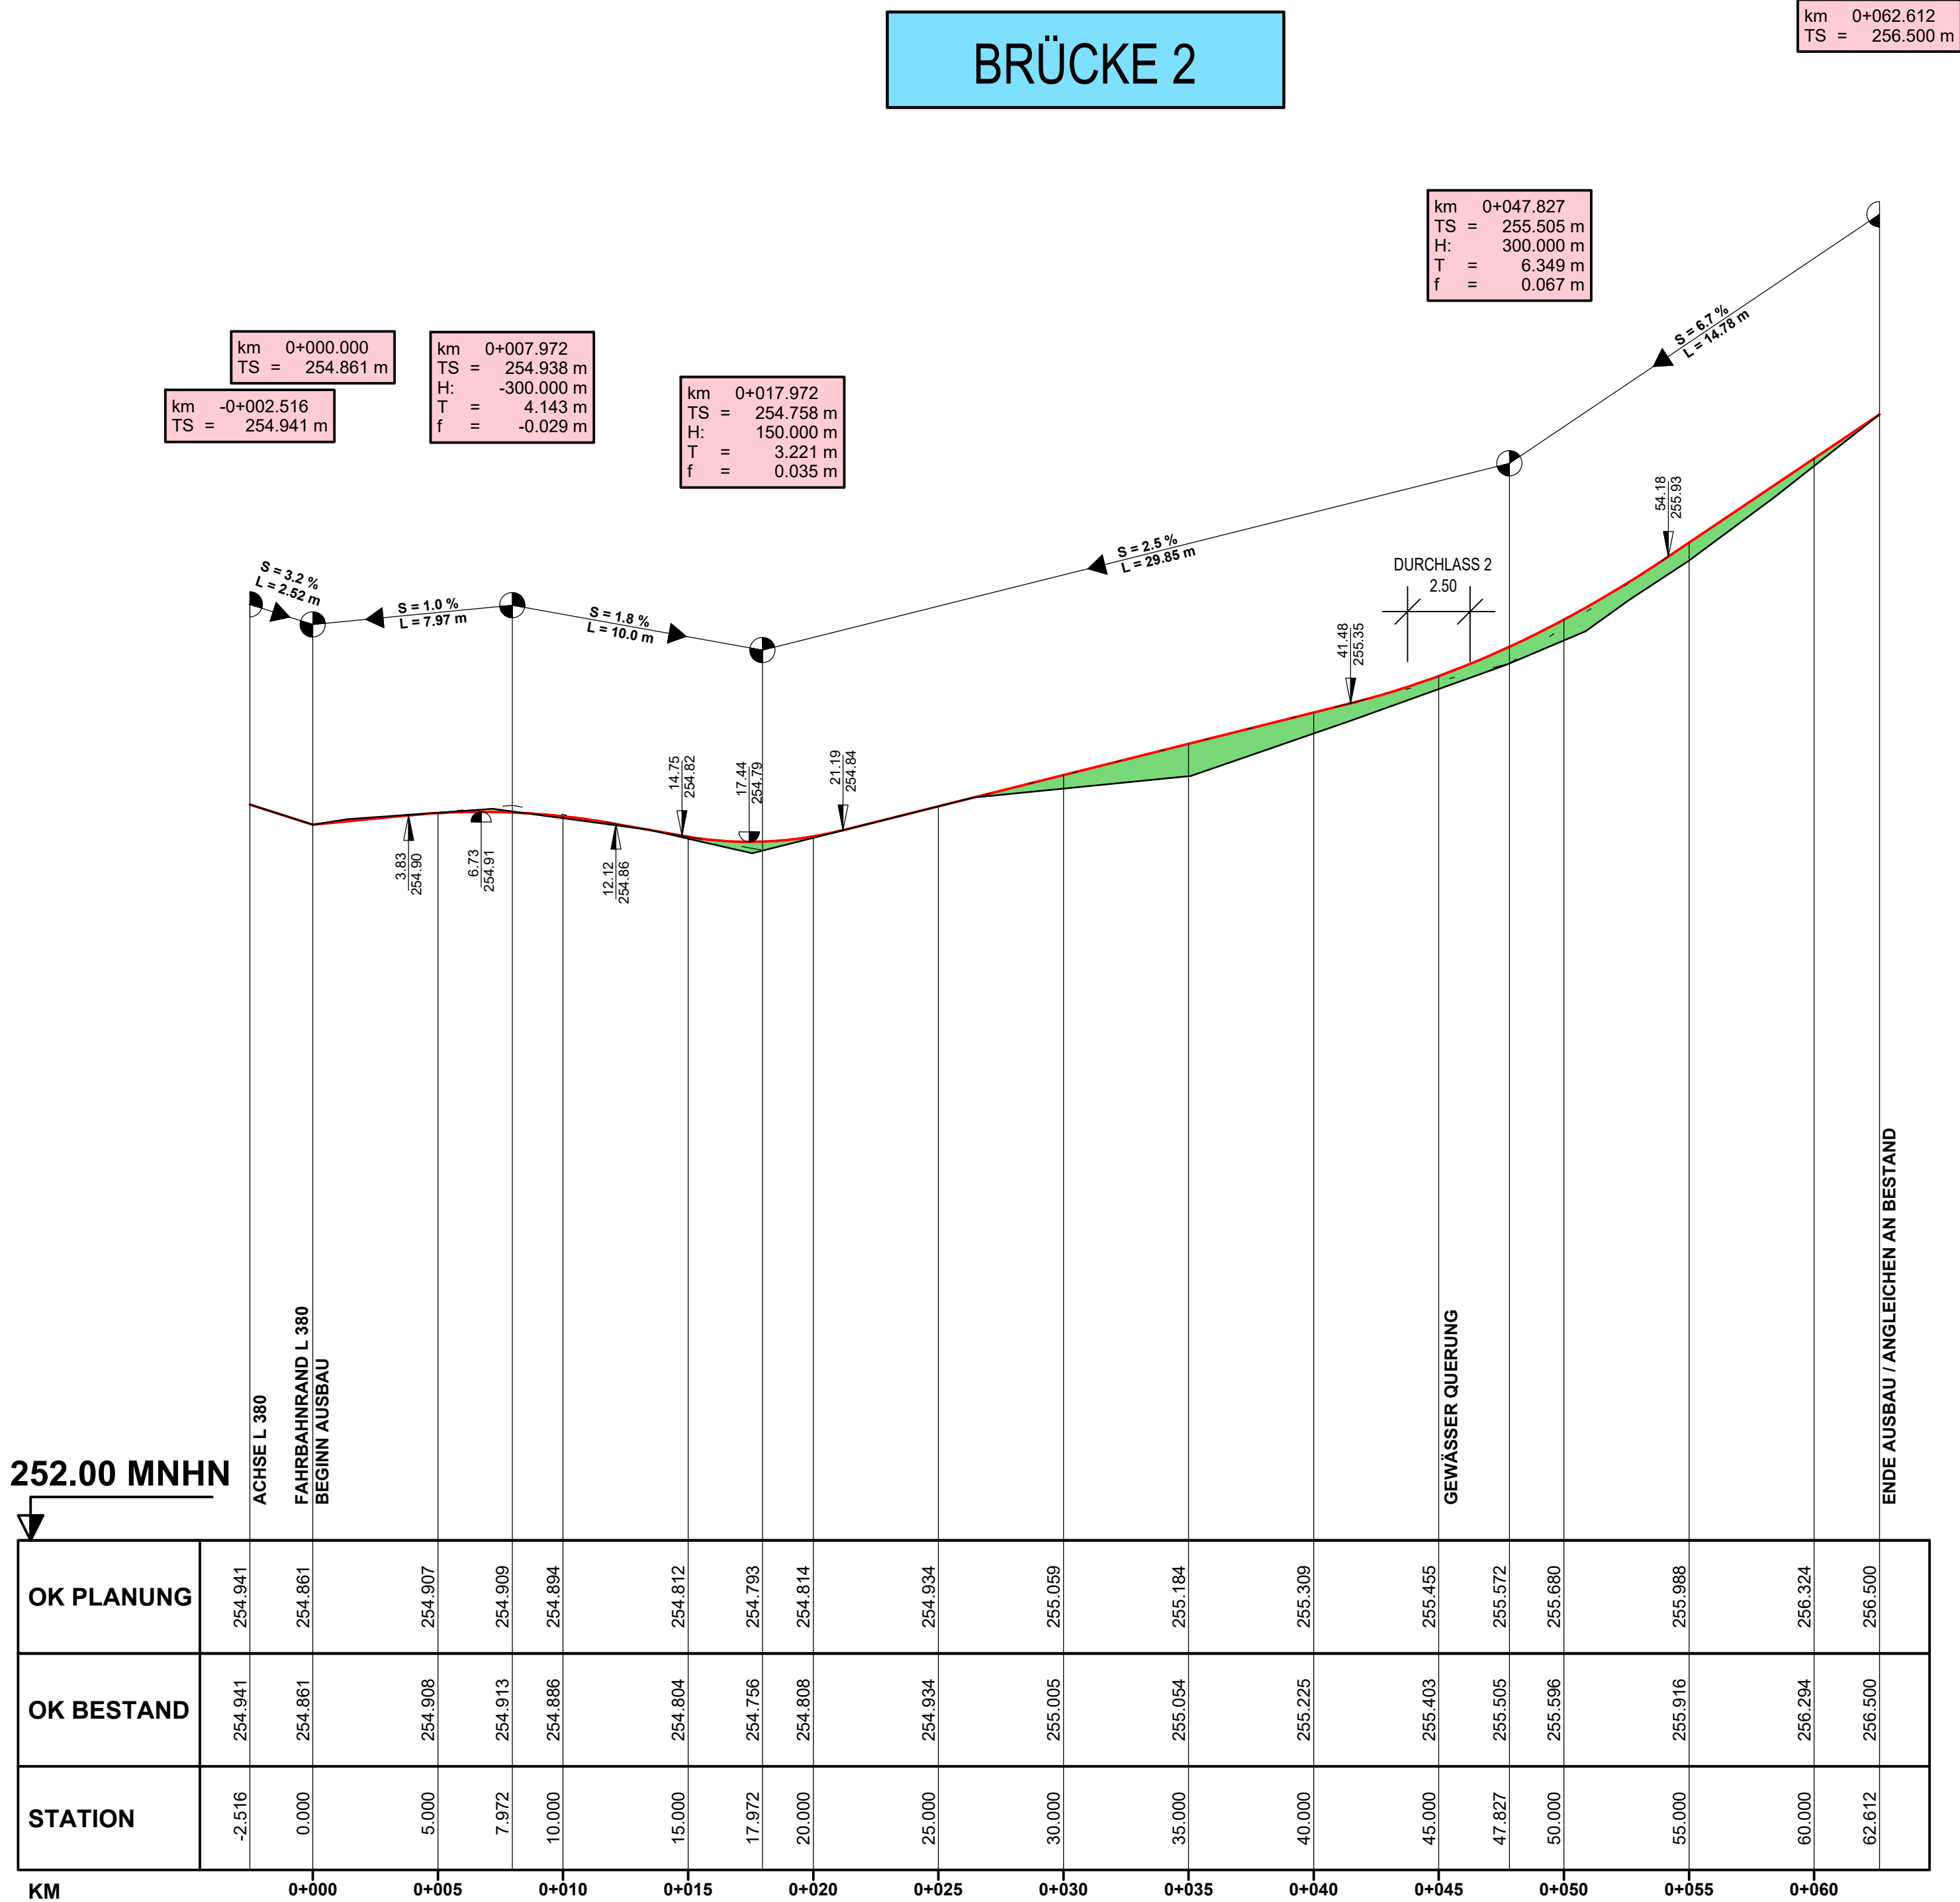

ZEICHENERKLÄRUNG

 GRADIENTENHOCHPUNKT
 GRADIENTENTIEFPUNKT

km = 1+696.535
H = 362.155 m
T = 168.752 m
f = 4.372 m
h TS = 415.868 m

NEIGUNGSBRECHPUNKT
MIT ANGABE VON:
BAU-KM
AUSRUNDUNGSHALBMESSE
TANGENTENLÄNGE
STICHHÖHE
HÖHE TANGENTENSCHNITTPUNKT


 AUSRUNDUNGSBEGINN KUPPE/
 AUSRUNDUNGSENDE WANNE

1.500 %
1325.050 m

1.500 %
725.002 m

LÄNGSNEIGUNG UND
ABSTAND ZUM NÄCHSTEN
NEIGUNGSBRECHPUNKT

 GOK BESTAND
 GOK PLANUNG
 AUFTRAG
 ABTRAG

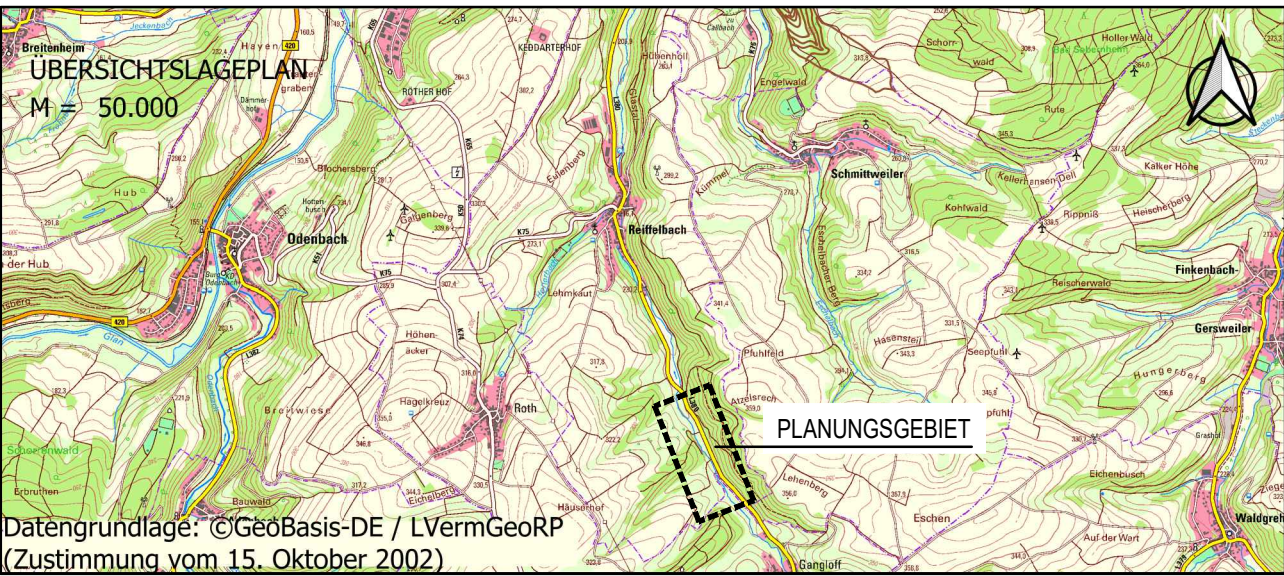

DAS AMTLICHE KATASTER DIENT LEDIGLICH ALS
ORIENTIERUNGSHILFE.
FUER DIE LAGEGENAUIGKEIT KANN KEINE
GEWAHRLEISTUNG UEBERNOMMEN WERDEN.

DIE HOEHENANGABEN DIESER MASSNAHME
SIND AUF DAS GPS NETZ BEZOGEN.

AUSFÜHRUNGSPLANUNG

GEÄNDERT	ZEICHEN	DATUM

BAUHERR		BAUHERR ORTSGEMEINDE REIFFELBACH ÜBER VG NAHE-GLAN MARKTPLATZ 11 55566 BAD SOBERNHEIM					
DATUM		PROJEKT-BEZ. ERNEUERUNG VON ZWEI WIRTSCHAFTSWEGE- BRÜCKEN IN EINEM TEILABSCHNITT DES REIFFELBACHS IN DER ORTSGEMEINDE REIFFELBACH, VERBANDSGEMEINDE NAHE-GLAN					
ENTWURFSVERFASSER		ZEICHNUNG HÖHENPLAN BRÜCKE 2					
DATUM		PROJEKT-NR. 25 RX 1					
JUNI 2026							
		SEILER - Ingenieure & Architekten GmbH		MASSTAB:			
		GARTENSTRASSE 8, 55232 ALZEY		1 : 200/20			
		TELEFON: 06731/9979801 / E-MAIL: KONTAKT@SIAGMBH.DE		ANLAGE:			
				3			
VERMESSEN	LIETH	MÄRZ 2025	GEZEICHNET	FEJA	JUNI 2026	BLATTGROSSE:	2
BEARBEITET	VON BERGEN	MÄRZ 2025	GEPRÜFT	FRANZREB	JUNI 2026	0,650 x 0,450	