



Z:\Projekte - SIA\2025\RX_1_Reiffelbach_Erneuerung von zwei Wirtschaftswegbrücken\40_SilvaWi-Netz\01_Teilprojekt Entwässerung\03_Ausführung\03_CAD\04_1_Längsschnitt Gewässer

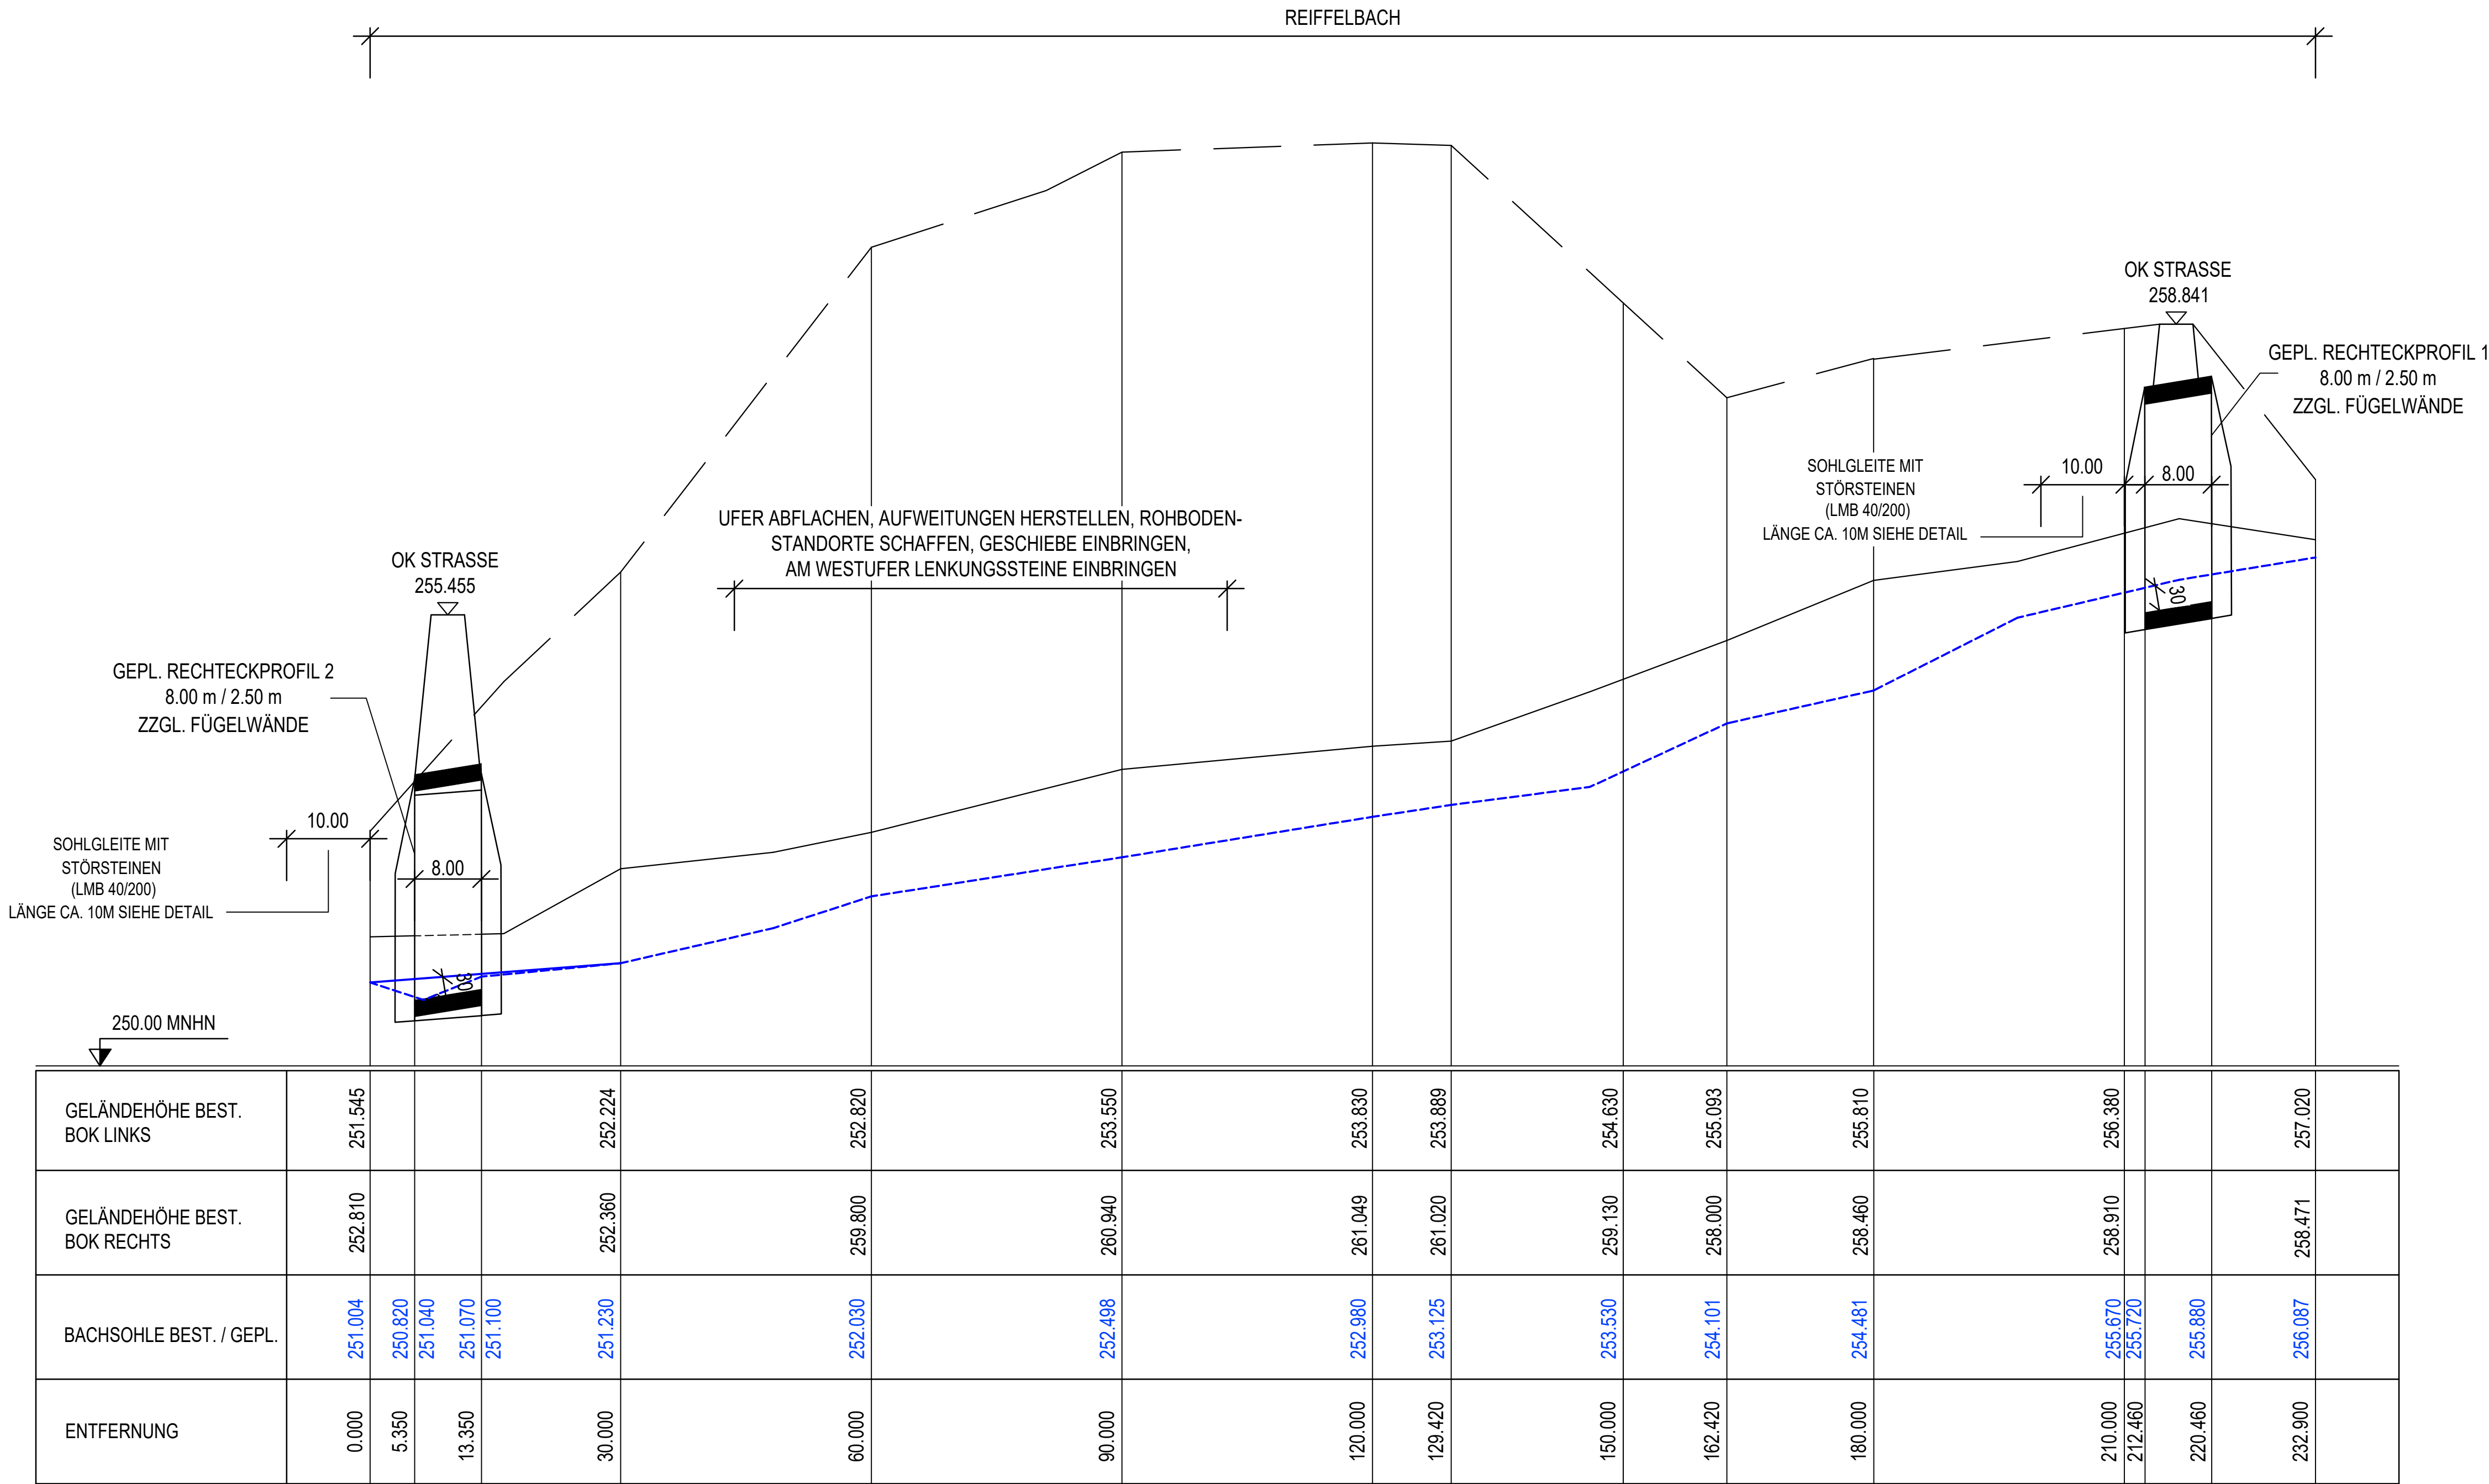

ZEICHENERKLÄRUNG

- — BÖSCHUNGSKANTE RECHTS
- — BÖSCHUNGSKANTE LINKS
- - - - - BEST. GRABENSOHLE REIFFELBACH
- — — — — GEPL. GRABENSOHLE REIFFELBACH

VERMERK:
FACHBEREICH NATUR (PLANUNGSBÜRO VALENTIN)
EINTRAGUNG GEM. MASSNAHMENLISTE

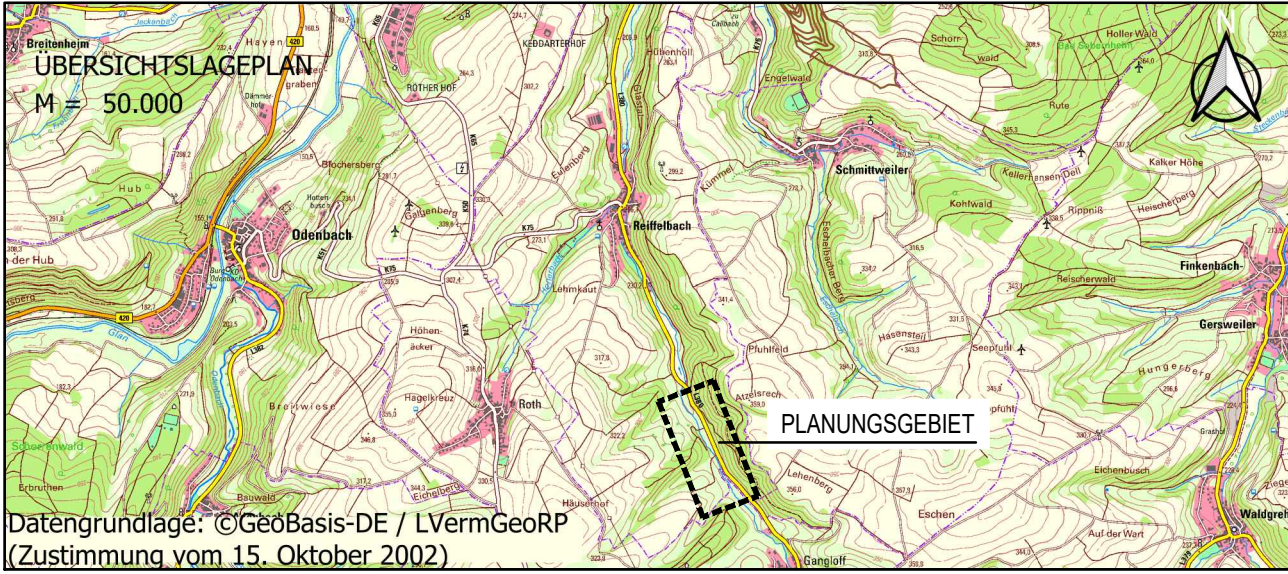

DAS AMTLICHE KATASTER DIENT LEDIGLICH ALS ORIENTIERUNGSHILFE. FÜR DIE LAGEGENAUIGKEIT KANN KEINE GEWÄHRLEISTUNG UEBERNOMMEN WERDEN.

DIE HOEHENANGABEN DIESER MASSNAHME SIND AUF DAS GPS NETZ BEZOGEN.

AUSFÜHRUNGSPLANUNG

GEÄNDERT	ZEICHEN	DATUM

BAUHERR	ORTSGEMEINDE REIFFELBACH ÜBER VG NAHE-GLAN MARKTPLATZ 11 55566 BAD SOBERNHEIM		
DATUM	PROJEKT-BEZ.	ERNEUERUNG VON ZWEI WIRTSCHAFTSWEGE- BRÜCKEN IN EINEM TEILABSCHNITT DES REIFFELBACHS IN DER ORTSGEMEINDE REIFFELBACH, VERBANDSGEMEINDE NAHE-GLAN	
ENTWURFSVERFASSER	ZEICHNUNG	LÄNGSSCHNITT REIFFELBACH	
DATUM	JUNI 2026	PROJEKT-NR.	25 RX 1
SIA SEILER - Ingenieure & Architekten GmbH GARTENSTRASSE 8, 55232 ALZEY TELEFON: 06731/9979801 / E-MAIL: KONTAKT@SIAGMBH.DE		MASSSTAB:	ANLAGE:
		1 : 500/50	4
VERMESSEN	ZEICHEN	DATUM	ZEICHEN
LIETH	MÄRZ 2025	GEZEICHNET	STUMPF
BEARBEITET	VON BERGEN	MÄRZ 2025	GEPRÜFT
		FRANZIS	JUNI 2026
		BLATTGRÖSSE:	BLATT NR.:
		0,950 x 0,450	1