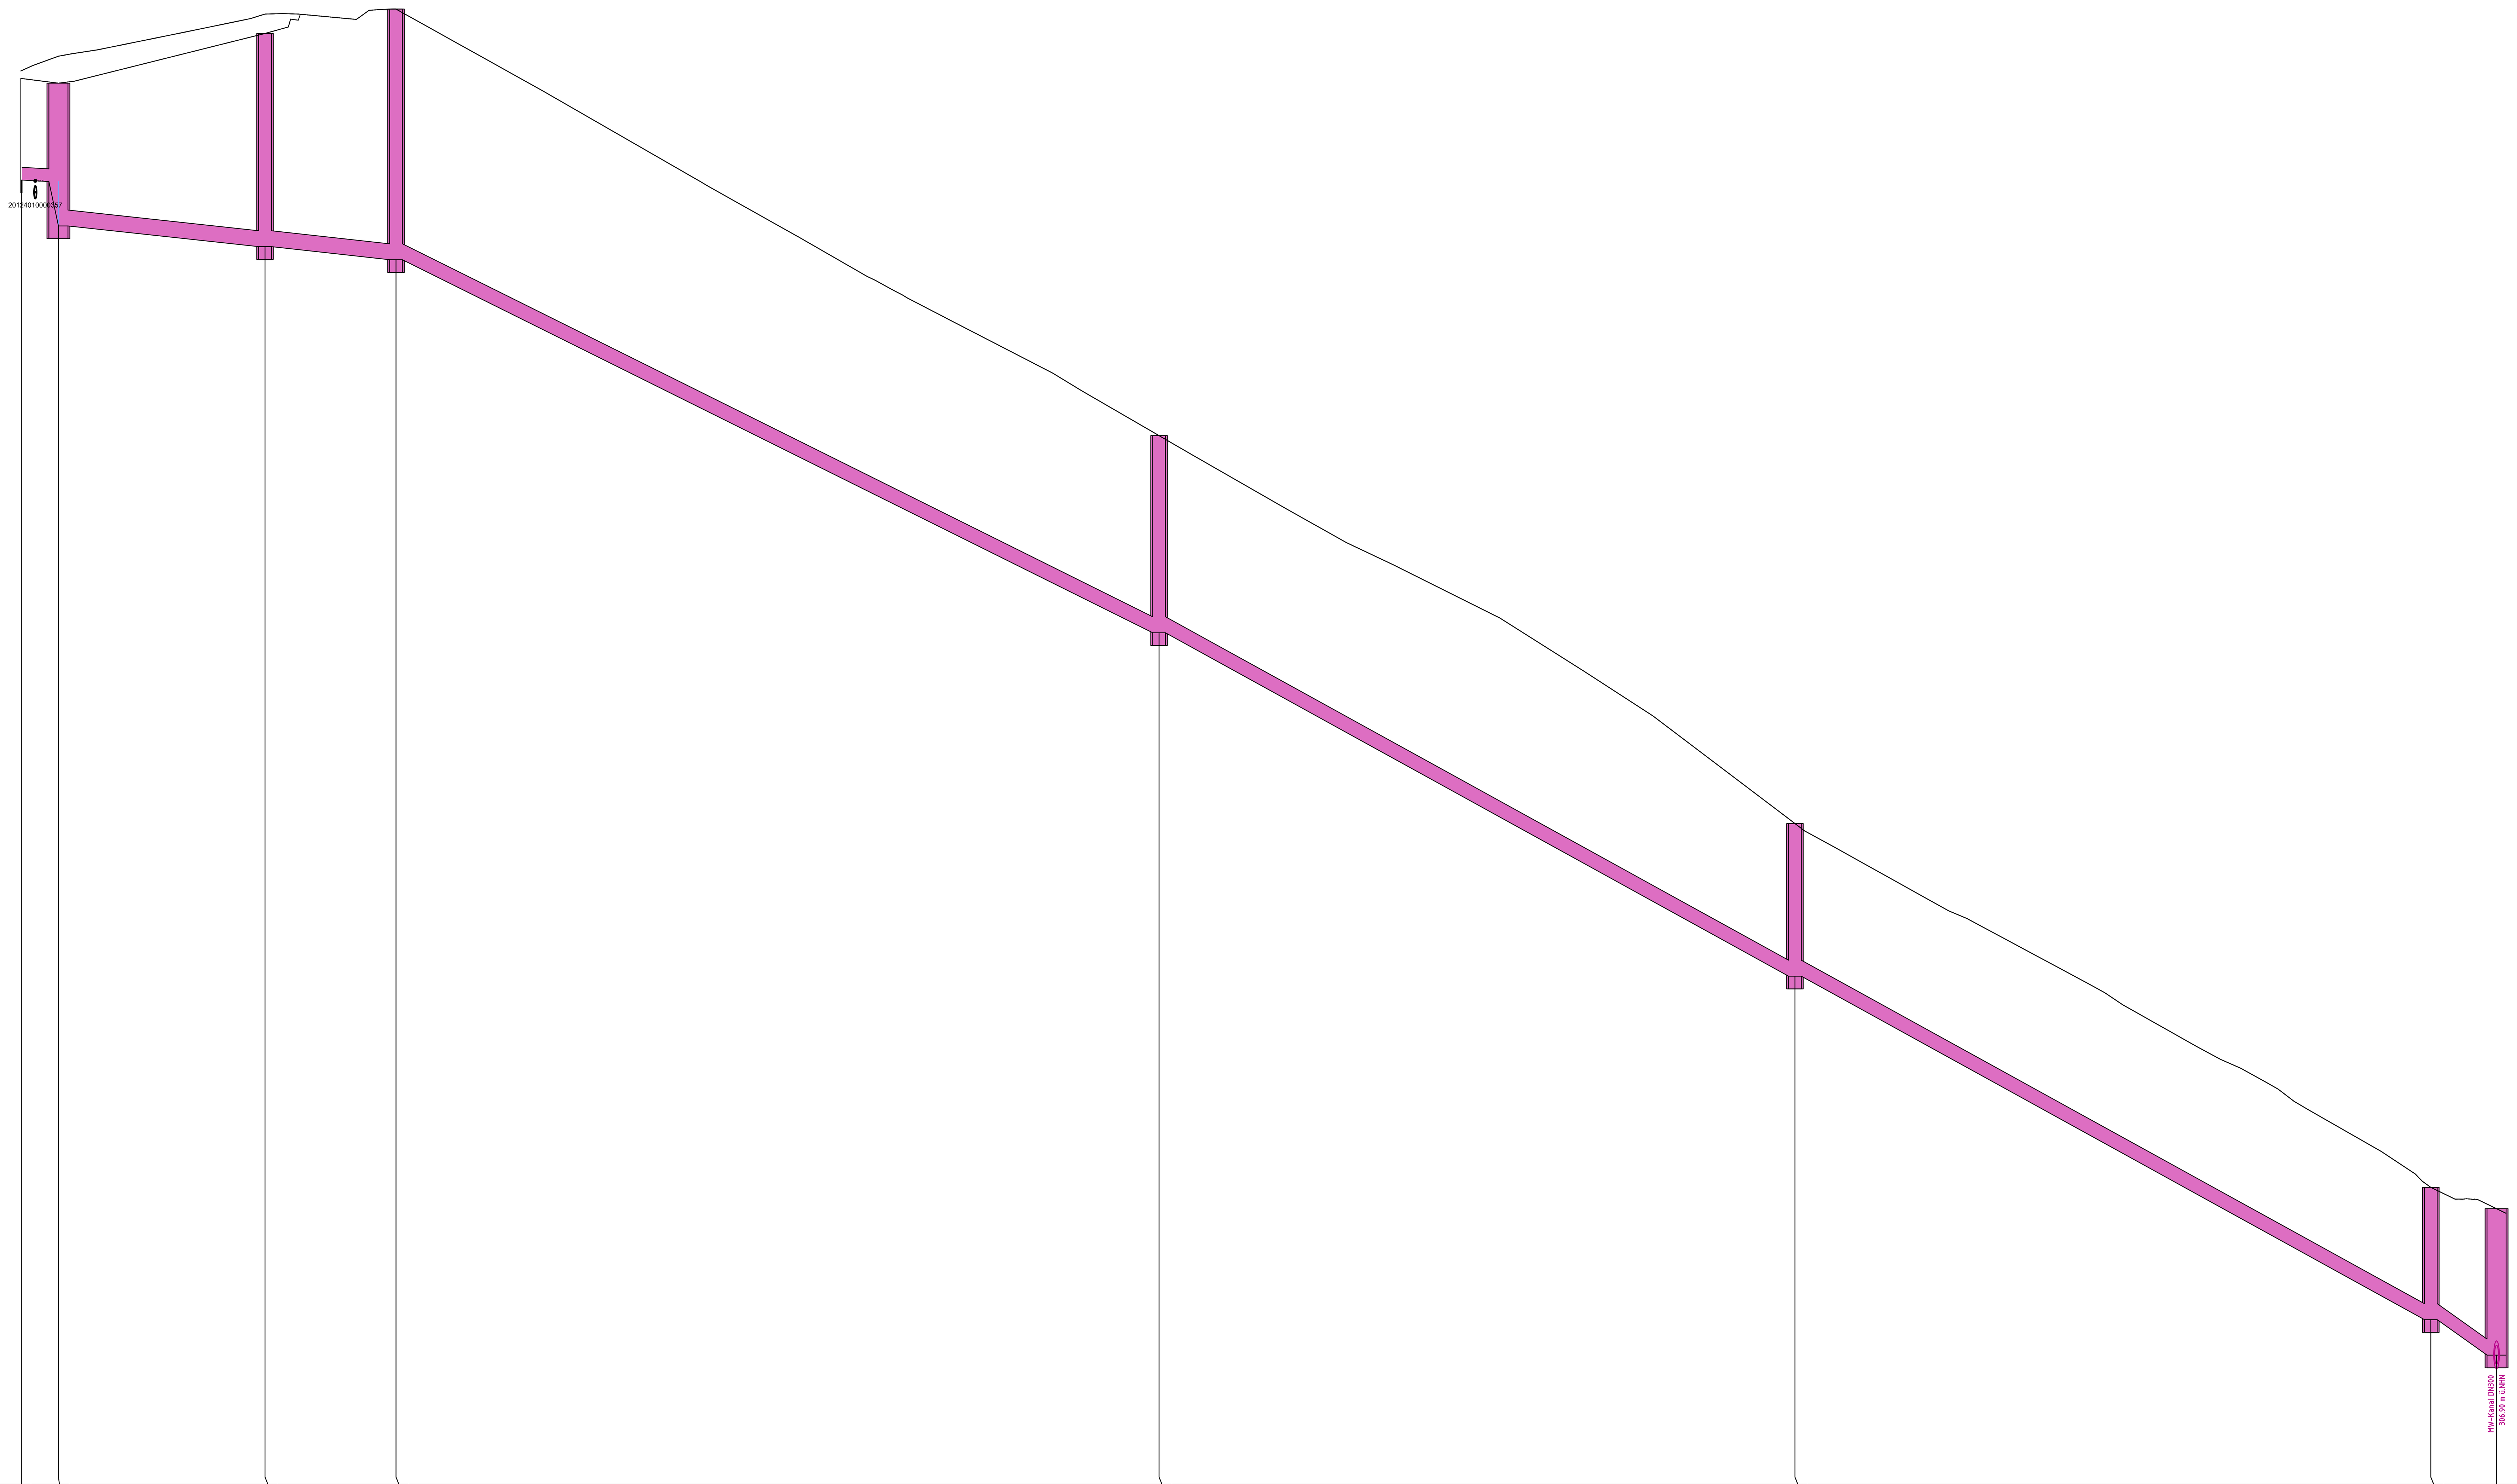


Zeichenerklärung

- gepl. MW-Kanal
- vorh. MW-Kanal
- kreuzende Leitungen (M17-039)

M = 1:250
Überhöhung = 5.0
305.00 m ü. NHN

Kanal

	Einheit	PL_MW6GA02	PL_MW7	PL_MW6	PL_MW5	PL_MW4	PL_MW3	PL_MW2	PL_MW1
Schachtnummer		PL_MW6GA02	PL_MW7	PL_MW6	PL_MW5	PL_MW4	PL_MW3	PL_MW2	PL_MW1
vorh. Geländehöhe	m ü. NHN	327.24	327.47	328.13	328.21	321.50	315.40	309.68	309.35
gepl. Geländehöhe	m ü. NHN	327.12	327.05	327.83	328.21	321.50	315.40	309.68	309.35
gepl. Deckelhöhe	m ü. NHN	327.12	327.05	327.83	328.21	321.50	315.40	309.68	309.35
Schachttiefe	m	1.60	2.25	3.35	3.94	3.10	2.40	2.08	2.30
Sohlhöhe Schacht	m ü. NHN	325.52	324.80	324.47	324.27	318.40	313.00	307.60	307.04
Sohlhöhe Haltung	m ü. NHN	325.52	325.50 / 324.80	324.47 / 324.47	324.27 / 324.27	318.40 / 318.40	313.00 / 313.00	307.60 / 307.60	307.04
Stationierung	m	0.05	2.96	19.20	29.50	89.50	139.50	189.50	194.67

Haltung	Länge Haltung (m)	Länge Rohr (m)	Nennweite / Material (mm)	Gefälle Haltung (%)	Gefälle Rohr (%)	Q_{voll} V_{voll} (l/s - m/s)
PL_MW6GA02 – PL_MW7	2.91	2.11	DN 200	24.80	1.14	35.5 - 1.1
PL_MW7 – PL_MW6	16.24	15.00	da 250 PP	2.00	2.17	89.0 - 1.8
PL_MW6 – PL_MW5	10.30	9.30	da 250 PP	2.00	2.21	90.0 - 1.8
PL_MW5 – PL_MW4	60.00	59.29	da 250 PP	9.78	9.94	191.0 - 3.9
PL_MW4 – PL_MW3	50.00	49.30	da 250 PP	10.80	11.02	201.1 - 4.1
PL_MW3 – PL_MW2	50.00	49.30	da 250 PP	10.80	11.02	201.1 - 4.1
PL_MW2 – PL_MW1	5.17	3.96	da 250 PP	10.80	14.24	228.6 - 4.7

SÄMTLICHE VERSORGUNGSLEITUNGEN WURDEN DURCH DIE VERSORGUNGSTRÄGER BEREITGESTELLT UND IN DEN BESTANDSPLAN ÜBERNOMMEN.

FÜR DIE LAGE- UND HÖHENGENAUIGKEIT KANN KEINE GEWÄHR ÜBERNOMMEN WERDEN.

DAS AMTLICHE KATASTER DIENT LEDIGLICH ALS ORIENTIERUNGSHILFE.
FÜR DIE LAGEGENAUIGKEIT KANN KEINE GEWÄHR ÜBERNOMMEN WERDEN.

KOORDINATENSYSTEM: ETRS89-UTM32N
LAGESTATUS: GST2000
HÖHENANSCHLUSS: DHHN2016

Index	Grund der Änderung	Datum

Wasserwerk Grafschaft
c/o Regionalwerke Grafschaft GmbH
Neubau HB Kalenborner Höhe

Längsschnitt

Anlage	Blatt
A06	01
Maßstab	1:250

Blattgröße: 1.320 m x 0.750 m = 0.990 m²