


Für diese Zeichnung behalten wir uns alle Rechte vor, für den Fall der Patenterteilung oder Gebrauchsmustereintragung. Vervielfältigungen, No part of this document may be reproduced or transmitted in any form or by any means, electronic or mechanical, for any purpose, without the express written permission of the MABEG company.
Kenntnisse an Dritte, sowie missbräuchliche Benutzungen verpflichten zu Schadenersatz und können strafrechtlich verfolgt werden

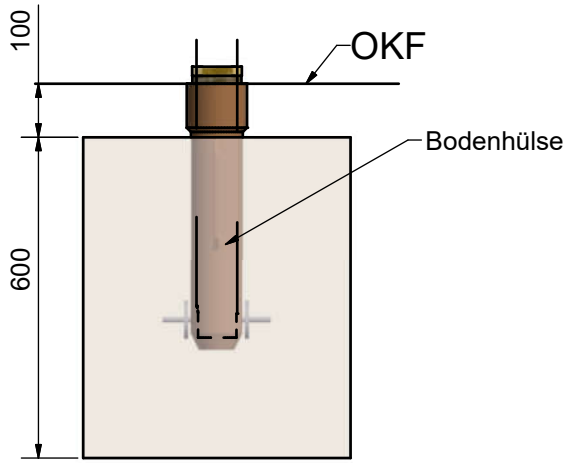

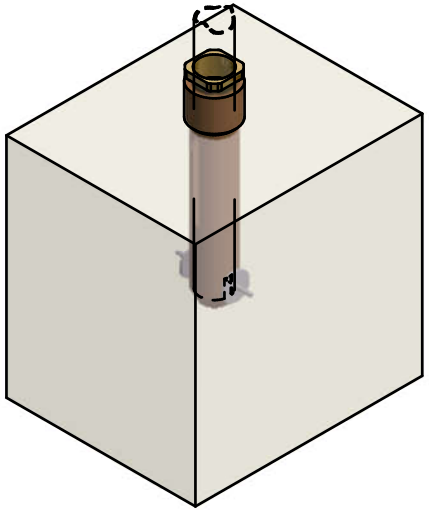

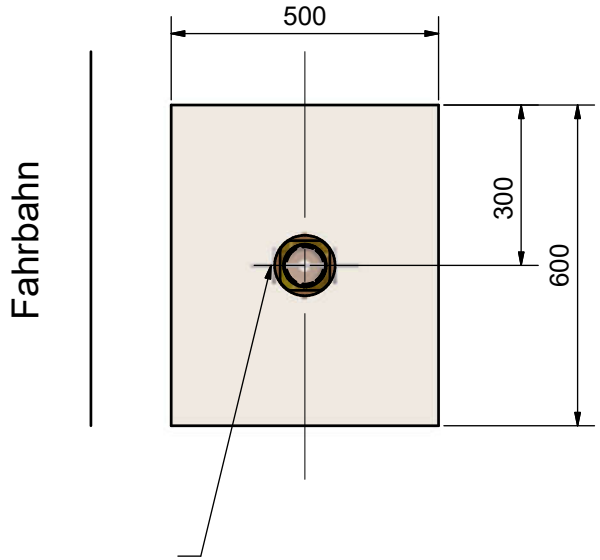

Achtung!!
Verdrehsicherung muss 90°
zur Fahrbahn stehen.

Beton C20/25 verwenden!

Datei: 063-048-017.idw		Farbe:	1				
Werkstoff	Allgemeintoleranz DIN EN ISO 13920-A	Art.-Nr. 063-048-017	Vers.	Änderung		Datum	Name
			Rohteil Nr.:		Stck.-Gewicht: -		
	Bezeichnung: Fundament 600x500x600 m. Bodenhülse Guß		Haupt/Prüfmerkmal			Maßstab 1:10	
			Gezeichnet	05.04.2022	Rösen		
			Geprüft				
			Dok-Art: DRW	Dokument: 063-048-017		Teildok.	Version: 1
			Blatt Nr.: 1				

MABEG
Kreuschner GmbH & Co.KG
Ferdinand-Gabriel Weg 10
D-59494 Soest
Tel.:02921/7806-0
Fax:02921/7806-260