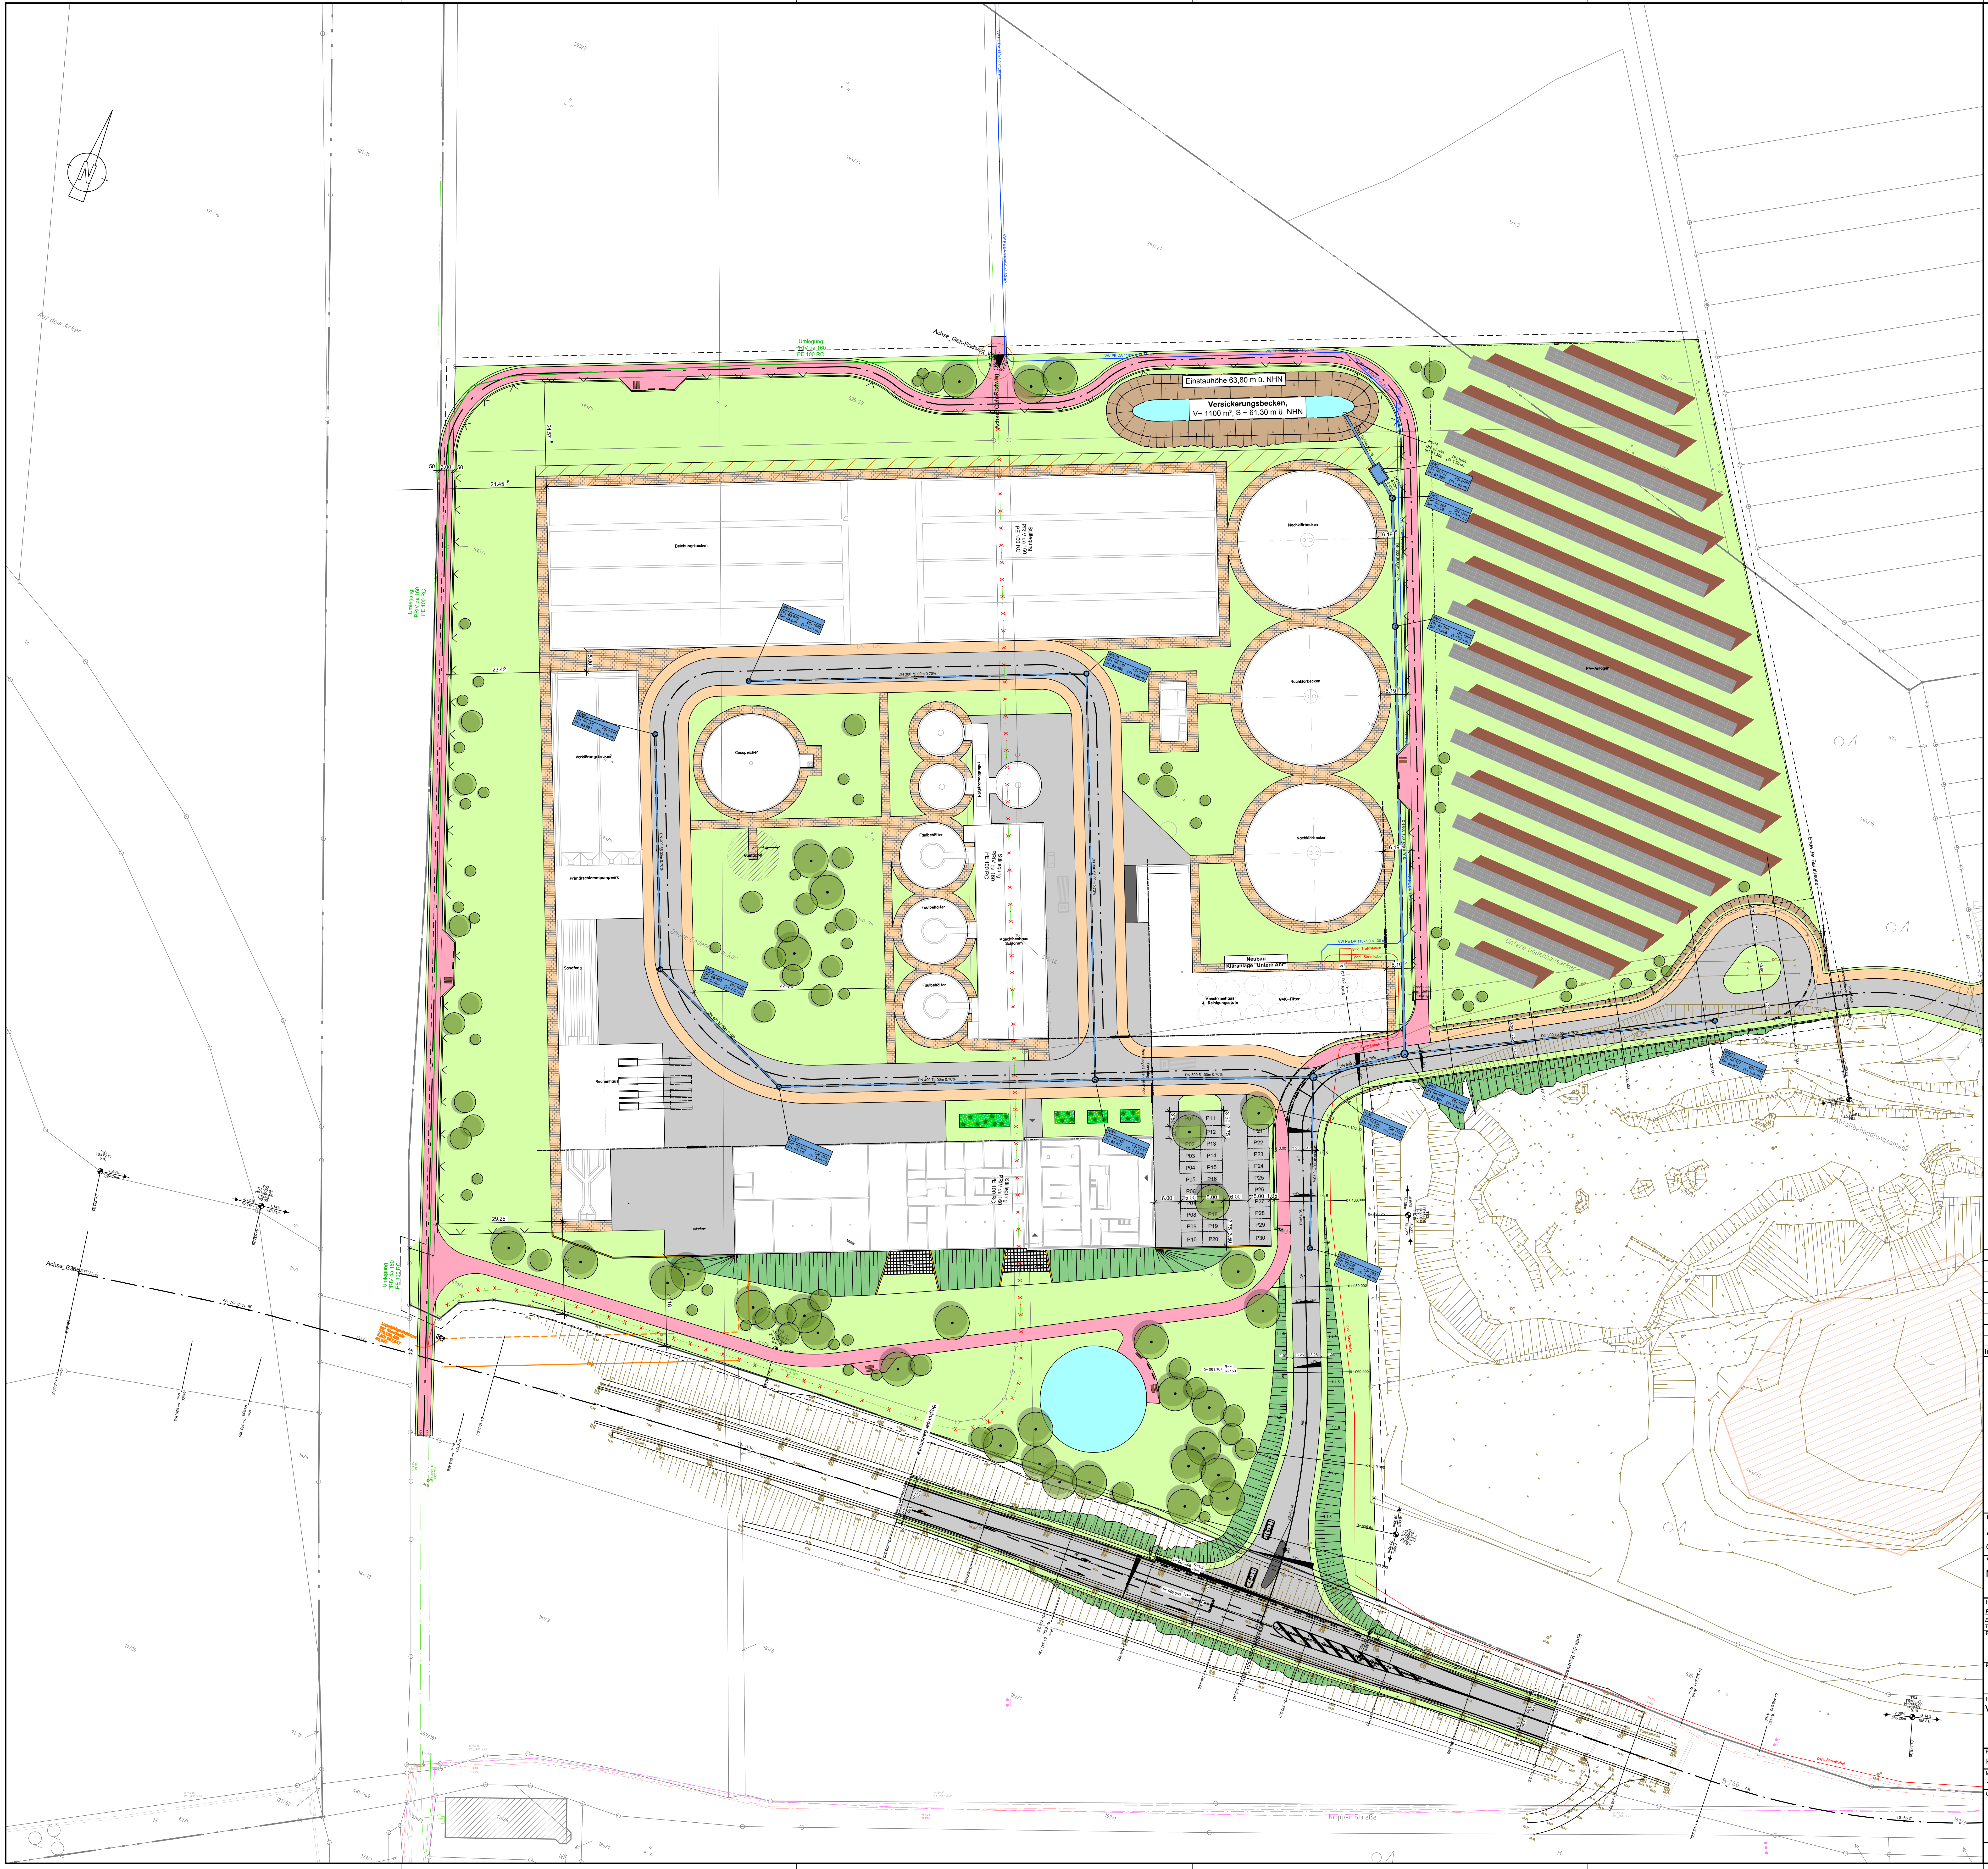
Einstauhöhe 63,80 m ü. NHN
Versickerungsbecken,
V~ 1100 m³, S ~ 61,30 m ü. NHN
Nachklärbecken
Belebungsbecken
Gasspeicher
Faulbehälter
Maschinenhaus 4. Reinigungsstufe
GAK–Filter
Neubau
Kläranlage "Untere Ahr"
gepl. Trafostation
gepl. Stromkabel
PV-Anlagen
Rechenhaus
Sandfang
Auf dem Acker
Kripper Straße
DN 500 51.00m 0.70%
P01
P02
P03
P04
P05
P06
P07
P08
P09
P10
P11
P12
P13
P14
P15
P16
P17
P18
P19
P20
P21
P22
P23
P24
P25
P26
P27
P28
P29
P30

Zeichenerklärung

Urbestand

- vorh. Zaun
- vorh. Mauer
- vorh. Hecke
- vorh. Baum
- vorh. Kanal- / Schachtdeckel
- vorh. Oberflächeneinläufe
- vorh. Hydrant / Wasserschieber
- vorh. Gasschieber
- vorh. Schilder
- vorh. Laterne
- vorh. Polygon- / Grenzpunkt
- vorh. Messpunkt
- vorh. Telefon- / Stromkasten
- vorh. Mülleimer
- vorh. Postschacht
- vorh. Einfahrt / Eingang
- vorh. Andreaskreuz / vorh. Ampel / vorh. Fahnenstange / vorh. Bushaltestelle
- vorh. Denkmal
- vorh. Parkplatz
- vorh. Grünfläche
- vorh. Strauch

Planung

- gepl. Wiesenfläche
- gepl. Abfüllfläche Fällmittel
- gepl. Fahrbahn (Asphalt)
- gepl. Gehweg (Asphalt)
- gepl. Gehweg (Pflaster)
- gepl. gemeinsamer Geh-/Radweg
- gepl. Stützmauer
- gepl. freistehende Mauer
- gepl. Hochstämme
- gepl. Heister (Bäume 2. Ordnung)
- gepl. Sträucher
- gepl. Stauden/ Gräser
- gepl. Umfahrung
- gepl. RW-Anschluss / gepl. RW-Kanal
- gepl. Wasserleitung (gepl. WL-HA da 110 PE)
- gepl. Stromleitung (gepl. Stromkabel)
- gepl. Umlegung Gasleitung (Umlegung PRIV da 160 PE 100 RC)
- vorh. Gasleitung stilllegen
- gepl. Stabgitterzaun
- gepl. Tisch
- gepl. Bank
- gepl. Informationstafel

Index:	Zeichner:	Datum:	Anpassungen:

LAGEPLAN

Nord
West Ost
Süd

Bauherr:
Abwasserzweckverband Untere Ahr
Grüner Weg 17 53489 Sinzig

Objekt:
Neubau Kläranlage Untere Ahr

Planungsbeteiligter:
Berthold Becker Büro für Ingenieur- und Tiefbau GmbH
Ehlinger Straße 14 53474 Bad Neuenahr-Ahrweiler
Tel.: +49 (0) 2641 / 911 89-0

Planungsbeteiligter:

Planungsbeteiligter:

Planungsbeteiligter:

Planungsbeteiligter:

Planungsbeteiligter:

Inhalt:
Verkehrsanlagen Standort neue Kläranlage

Projekt:	Leistungsphase:	Vergabeeinheit:	Ersteller:	Bauwerke:	Planart:	Plannummer:	Index:	Status:
KAUA	L0	VE02	IBB	VAK	LPL	0	00	VAZ

Maßstab:	Gezeichnet:	Geprüft:	Freigabe AZV:	Freigabe D&S:
1:500	04.06.2025 KMe	NGI		

Generalplaner:
atd GmbH
Ingenieurgesellschaft für Abwasserwirtschaft und technische Dienstleistungen mbH
Hydro Ingenieure
Planungsgesellschaft für Siedlungswasserwirtschaft mbH

Dieses Dokument enthält vertrauliche Informationen!
Dieses Dokument bleibt unser unbeschränktes Eigentum und darf ohne unsere schriftliche Genehmigung weder reproduziert noch Dritten auf irgendeine Weise zugänglich gemacht werden, noch zu eigenen Zwecken, insbesondere für die Verwirklichung dessen, was darauf dargestellt ist, verwertet werden.

Blattgröße: 1.135 m x 0.880 m = 0.999 m²