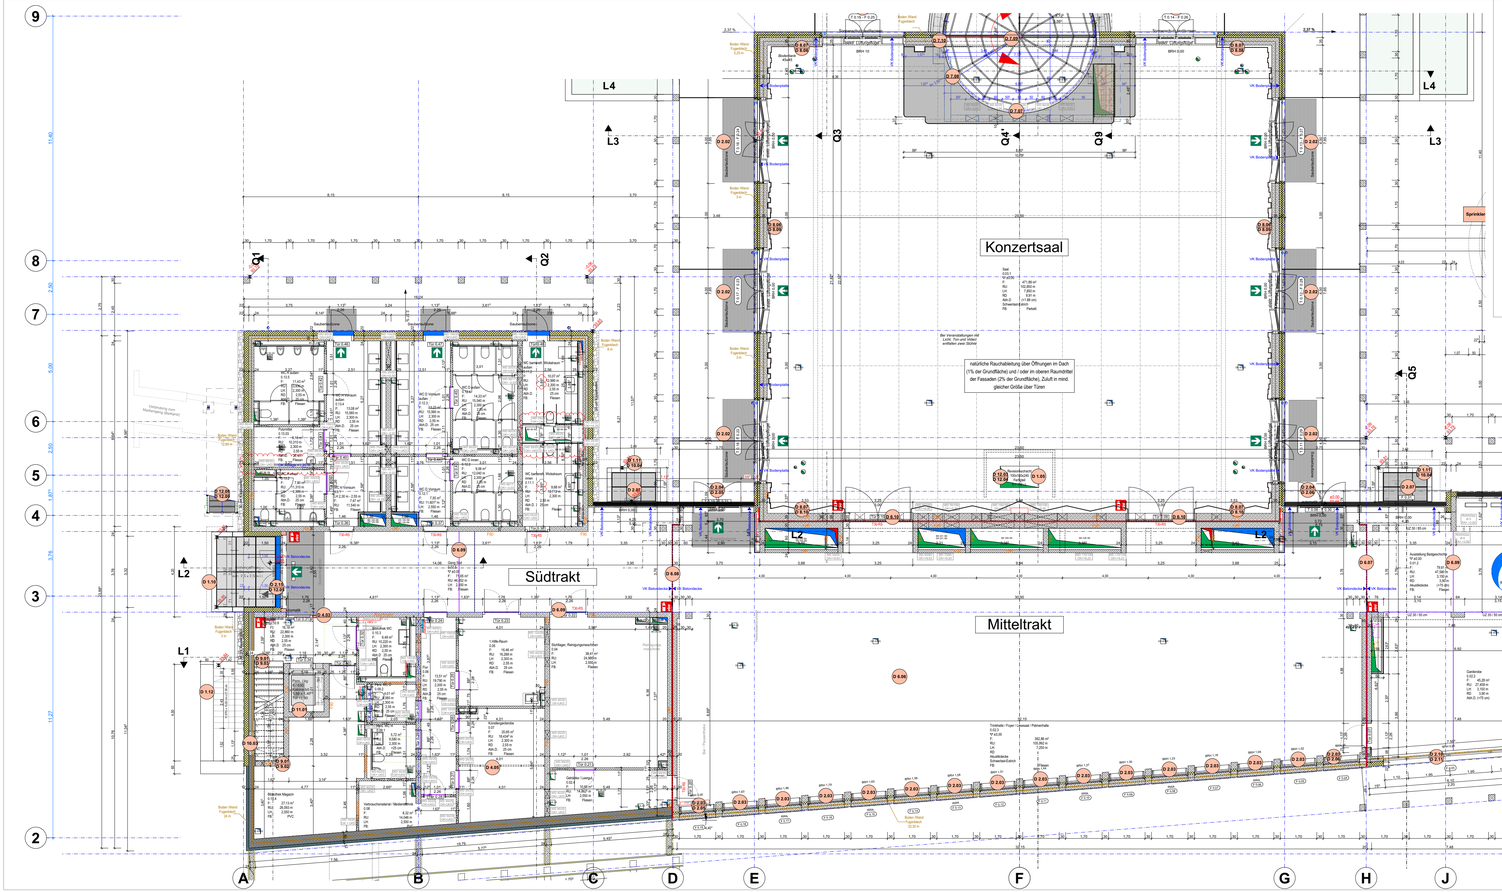
Konzertsaal
Südtrakt
Mitteltrakt
Nordtrakt
Q1
Q2
Q3
Q4
Q4'
Q9
Q5
Q6
Q7
Q8
L1
L2
L3
L4
natürliche Rauchableitung über Öffnungen im Dach
(1% der Grundfläche) und / oder im oberen Raumdrittel
der Fassaden (2% der Grundfläche). Zuluft in mind.
gleicher Größe über Türen
Bei Veranstaltungen mit Licht, Ton und Video
entfallen zwei Stühle
Sprinkler
Boden Ward Fugenblech
Q.2.01
