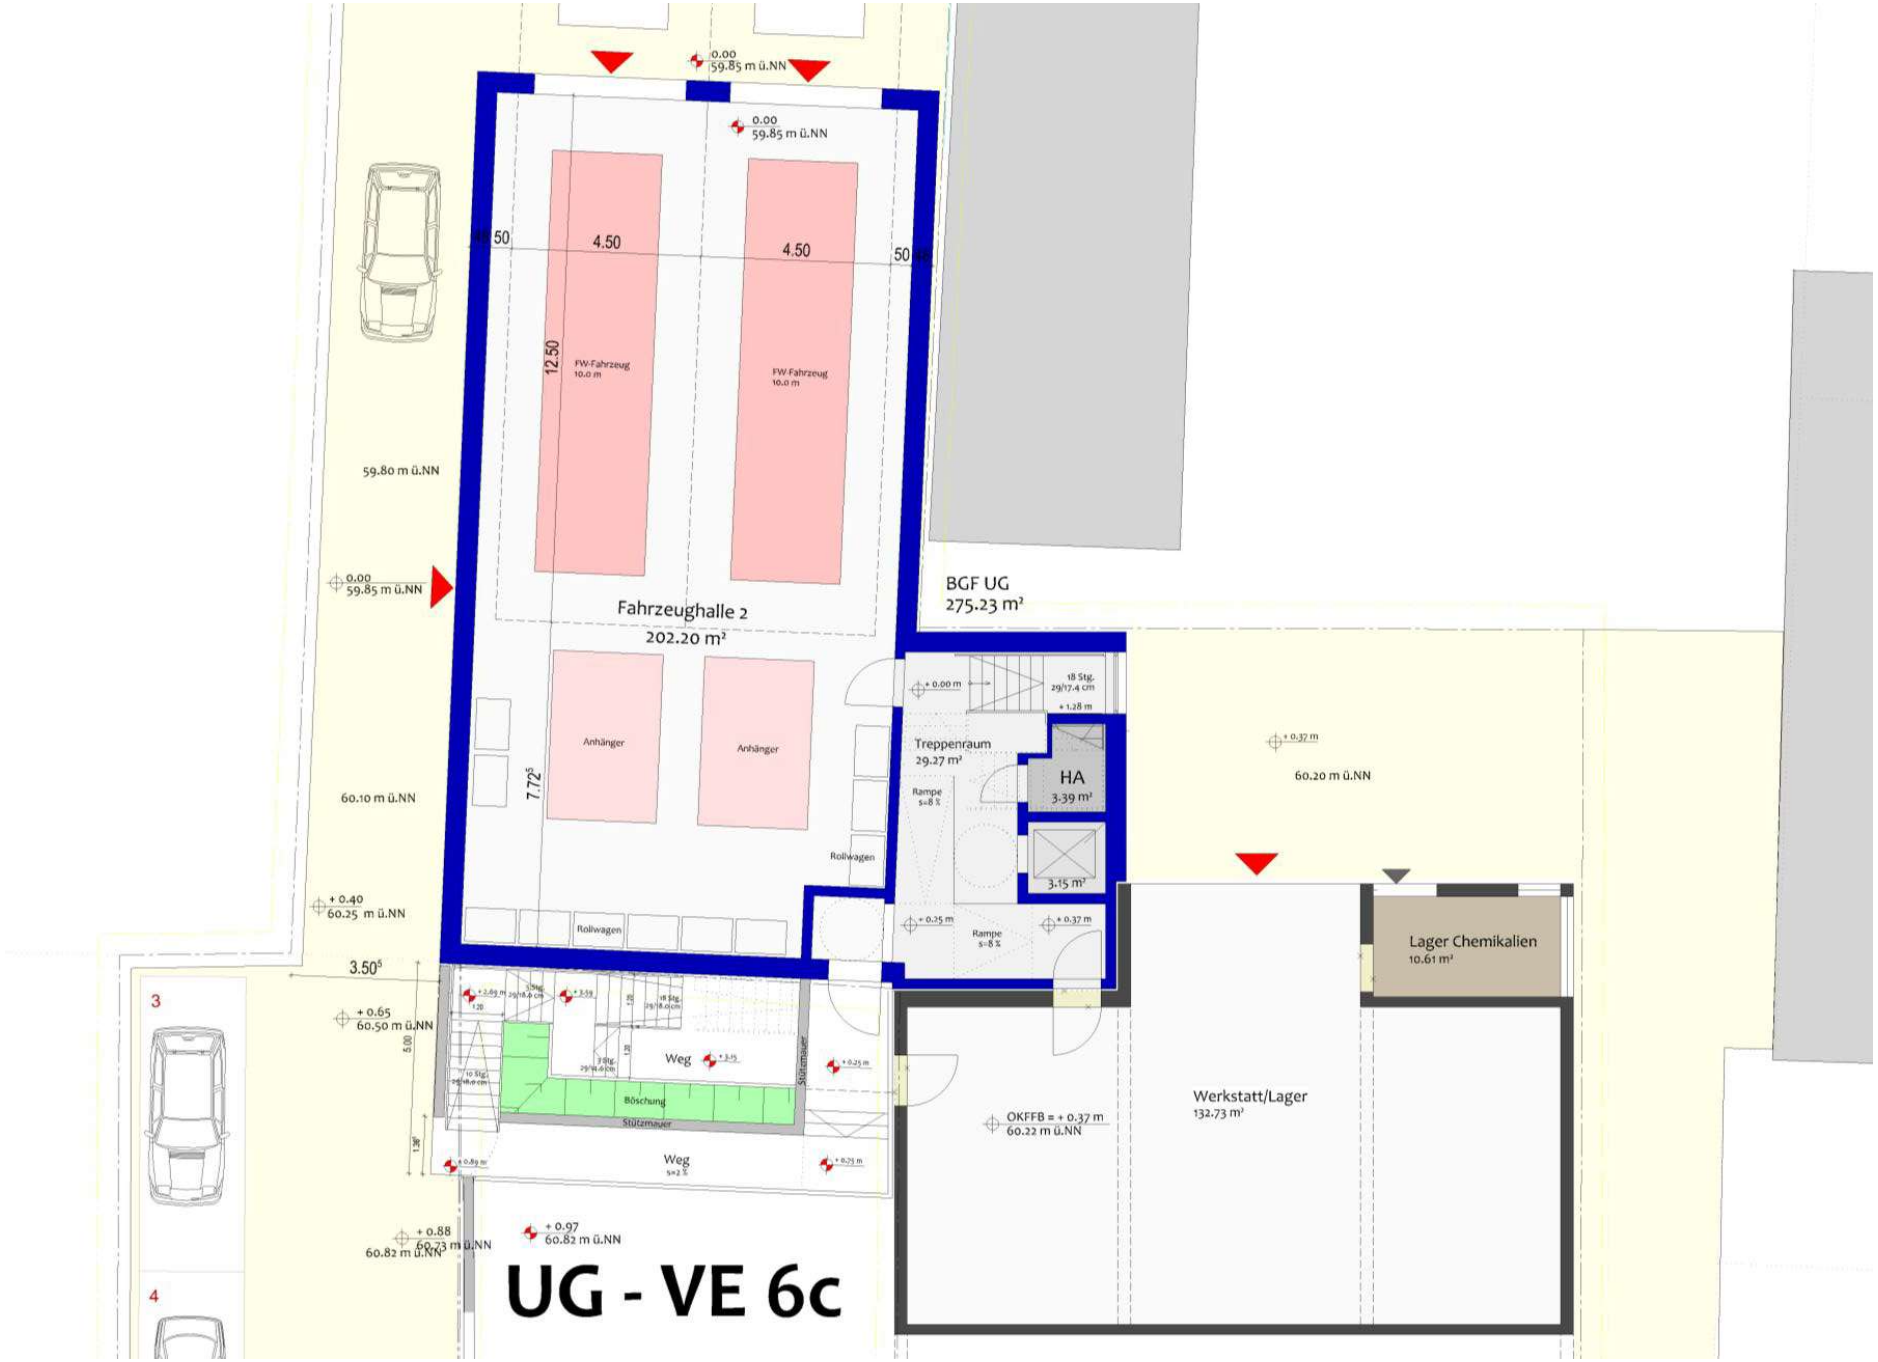
0.00
59.85 m ü.NN
4.50
4.50
12.50
FW-Fahrzeug
10.0 m
FW-Fahrzeug
10.0 m
59.80 m ü.NN
Fahrzeughalle 2
202.20 m²
BGF UG
275.23 m²
Anhänger
Anhänger
Rollwagen
Rollwagen
Treppenraum
29.27 m²
HA
3.39 m²
3.15 m²
Rampe
s=8 %
Rampe
s=8 %
60.20 m ü.NN
Lager Chemikalien
10.61 m²
Werkstatt/Lager
132.73 m²
OKFFB = + 0.37 m
60.22 m ü.NN
60.10 m ü.NN
+ 0.40
60.25 m ü.NN
+ 0.65
60.50 m ü.NN
Weg
Böschung
Stützmauer
Weg
+ 0.88
60.73 m ü.NN
60.82 m ü.NN
+ 0.97
60.82 m ü.NN
UG - VE 6c