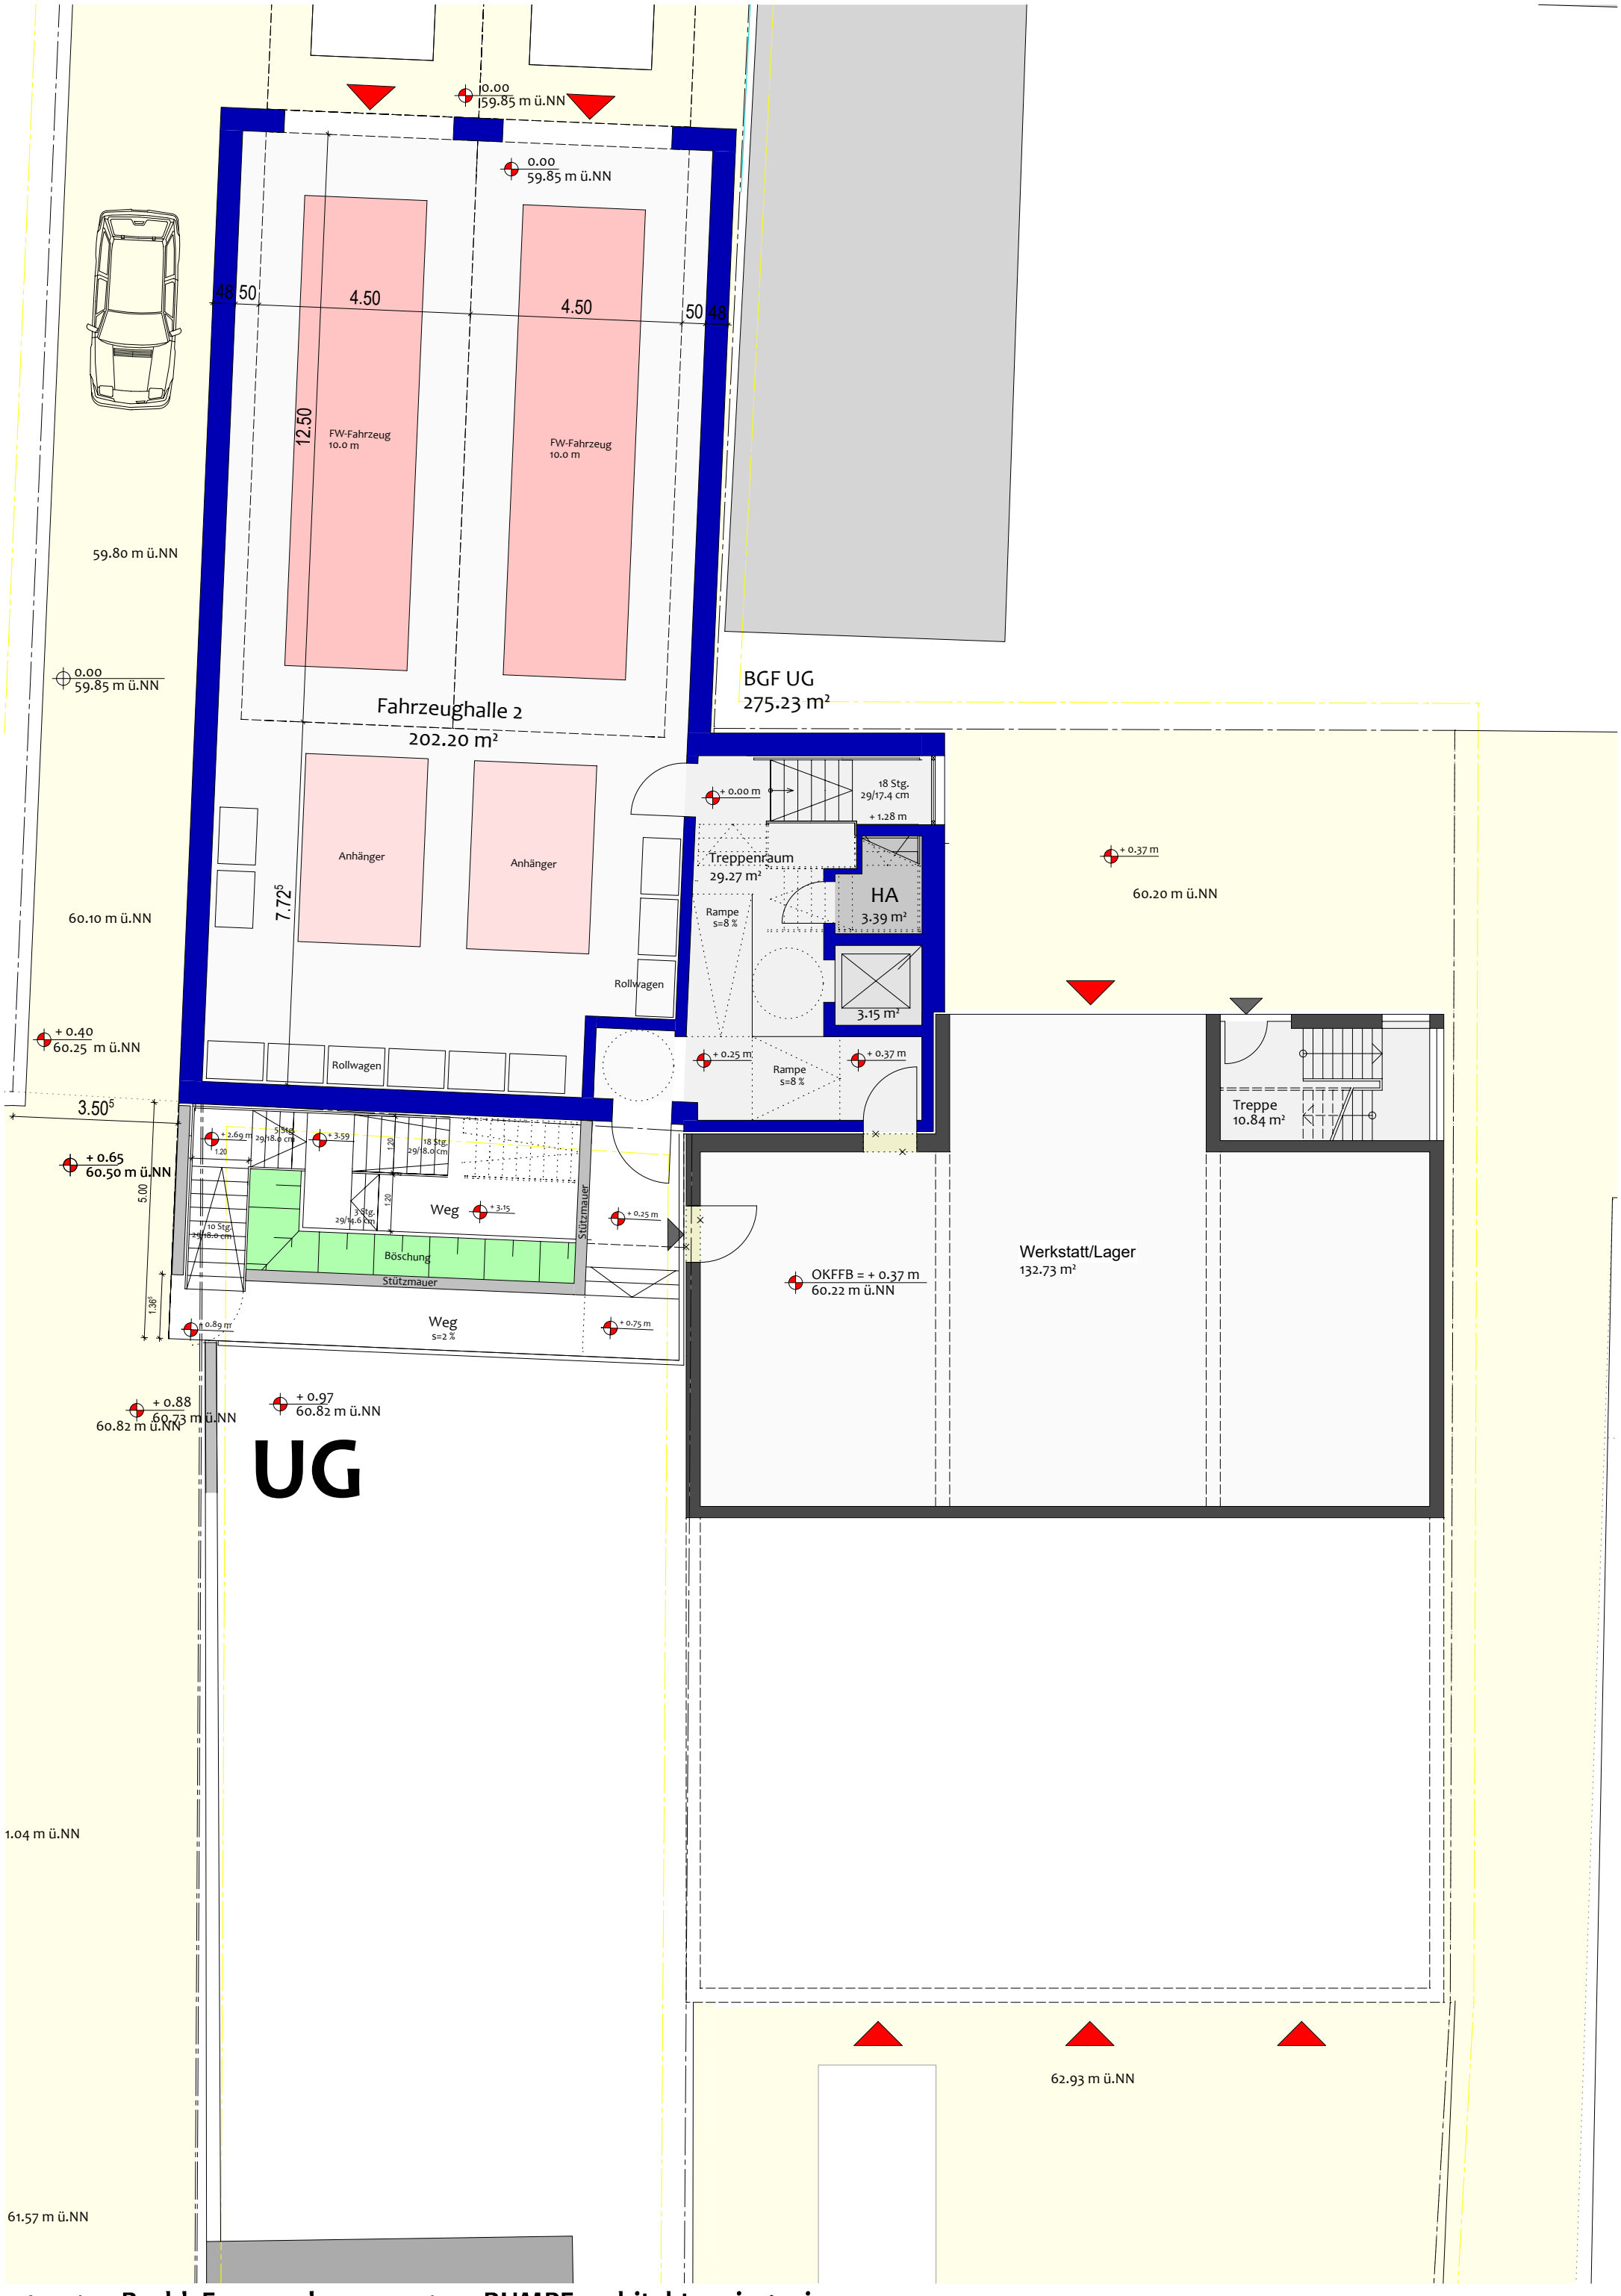

2023.05 - Brohl, Feuerwehr 1 : 120 RUMPF architekten+ingenieure