


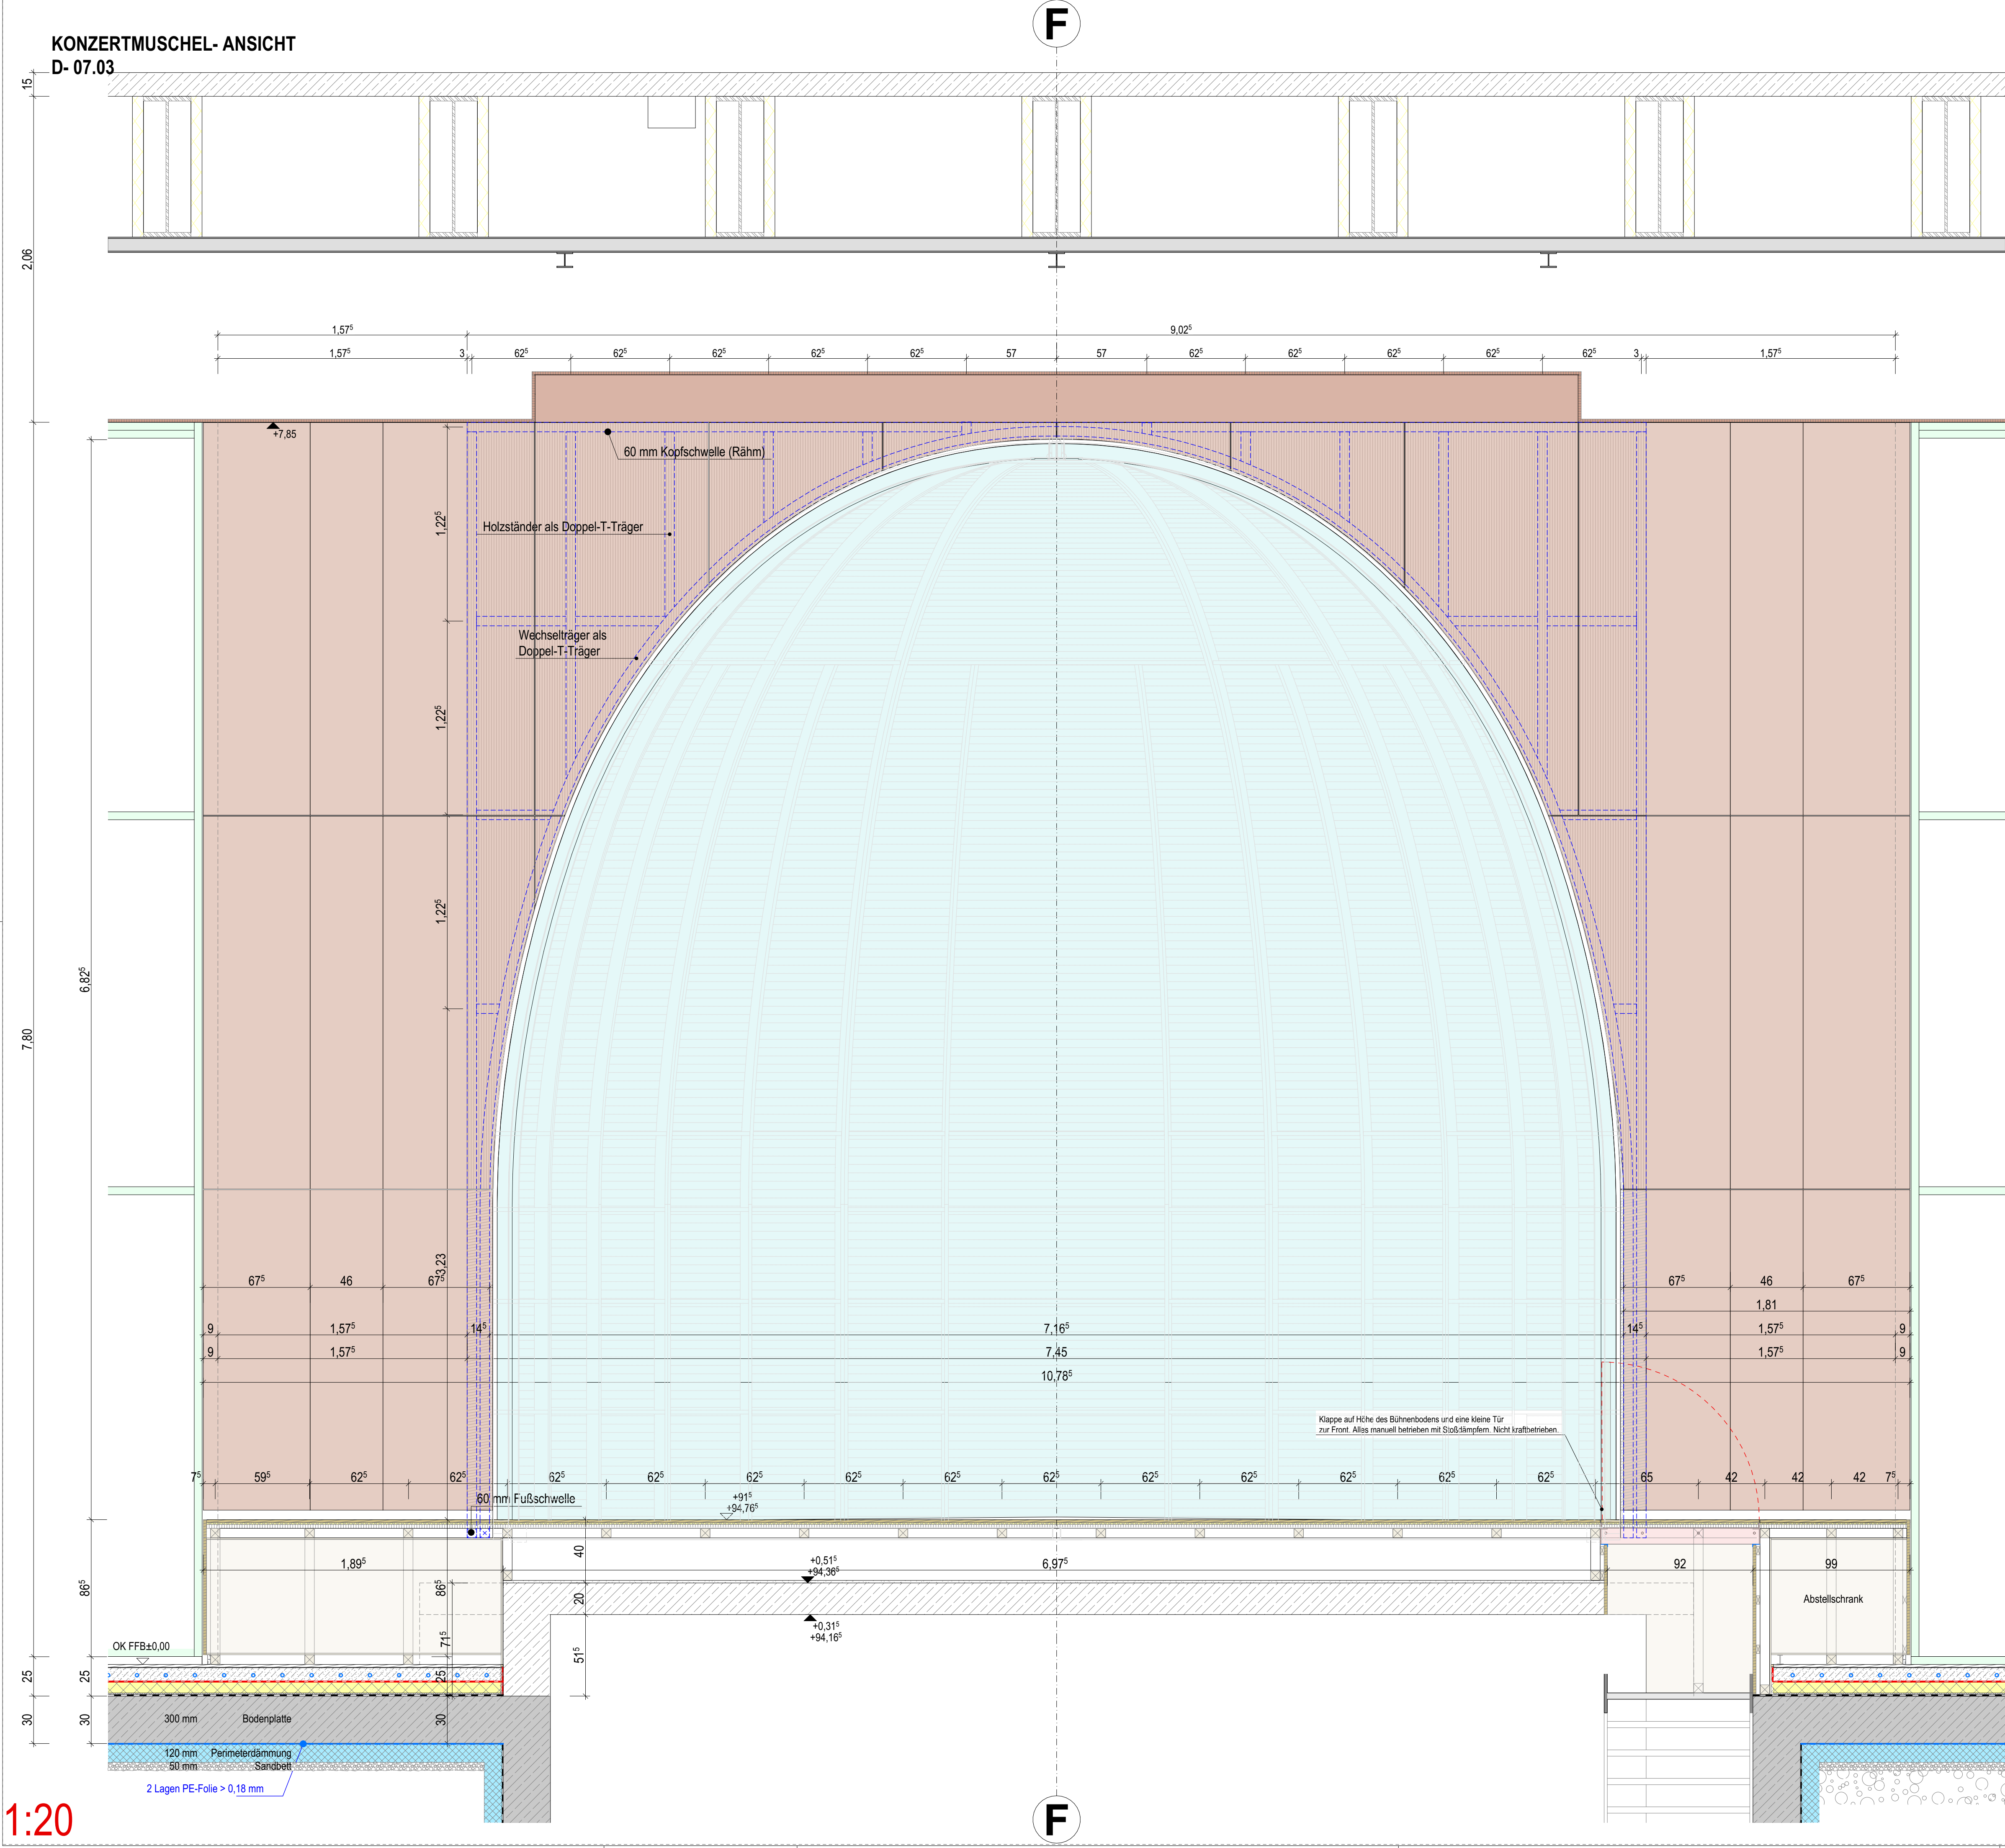

SÄMTLICHE MAßE SIND VOM UNTERNEHMER VOR AUSFÜHRUNG DURCH ÖRTLICHES AUFMASS EIGENVERANTWORTLICH ZU PRÜFEN !

EVENTUELLE UNSTIMMIGKEITEN ODER ABWEICHUNGEN SIND UMGEHEND MIT DER BAULEITUNG UND DEN ARCHITEKTEN ZU KLÄREN!

ALLE ANGABEN GELTEN NUR IN VERBINDUNG MIT DEN ENTSPRECHENDEN PLÄNEN UND ANGABEN DER FACHINGENIEURE!


BRÜSTUNGSHÖHEN UND TÜRHÖHEN: ANGABE VON OKFFB BIS UK ROH



DATUM	ÄNDERUNG	NAME	INDEX

AUSFÜHRUNGSPLANUNG

Projekt: KBN- KURPARKLIEGENSCHAFTEN BAD NEUEN AHR

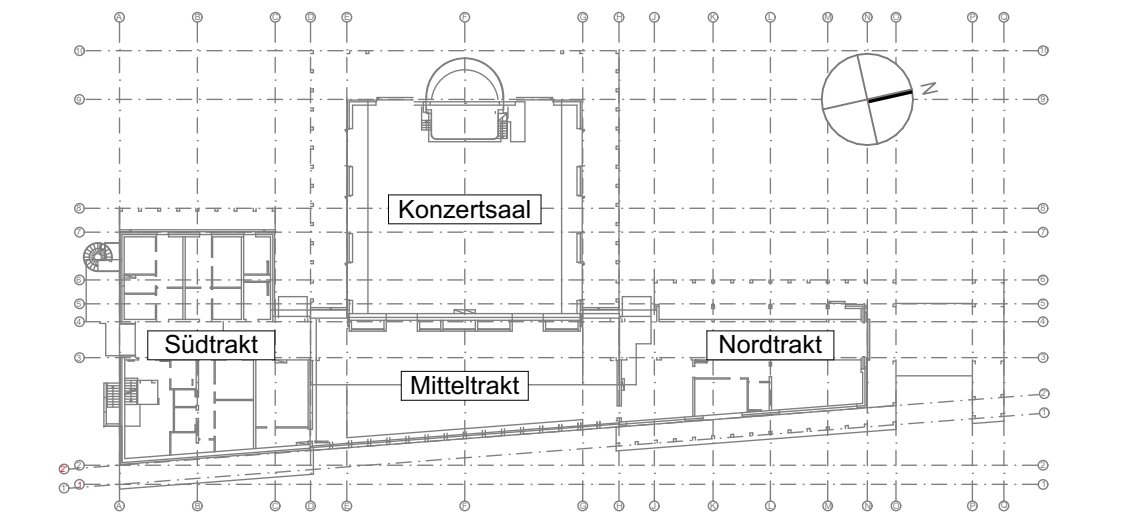

		Neubau der Kurparkliegenschaften Bad Neuenahr	
PROJEKT	Kurgartenstraße 13		53474 Bad Neuenahr-Ahrweiler
		Stadt Bad Neuenahr-Ahrweiler	
BAUHERR	Hauptstraße 116		53474 Bad Neuenahr-Ahrweiler
PLANUNGS- PHASE	AUSFÜHRUNG / DETAILS		1:20 MAßSTAB
TITEL	Konzertmuschel Ansicht		D_07.03 PLAN-NR.
HÖHENBEZUG ± 0,00 = 93,85 m üNNH = OK FFB EG			-
FORMAT A1	GEZEICHNET VON MZ / LK	STAND 15.08.2025	
		INDEX	