


 

Konzertsaal


Saal
478,64 m²
LH: 7,80 m
RD: 9,91 m
AB-D: 9,91 m
Schwaben-Decke
FB: Parkett

natürliche Rauchaubtleitung über Öffnungen im Dach (1% der Grundfläche) und/ oder im oberen Raummittel der Fassaden (2% der Grundfläche). Luft in mind. gleicher Größe über Türen

Südtrakt

Mitteltrakt


Nordtrakt

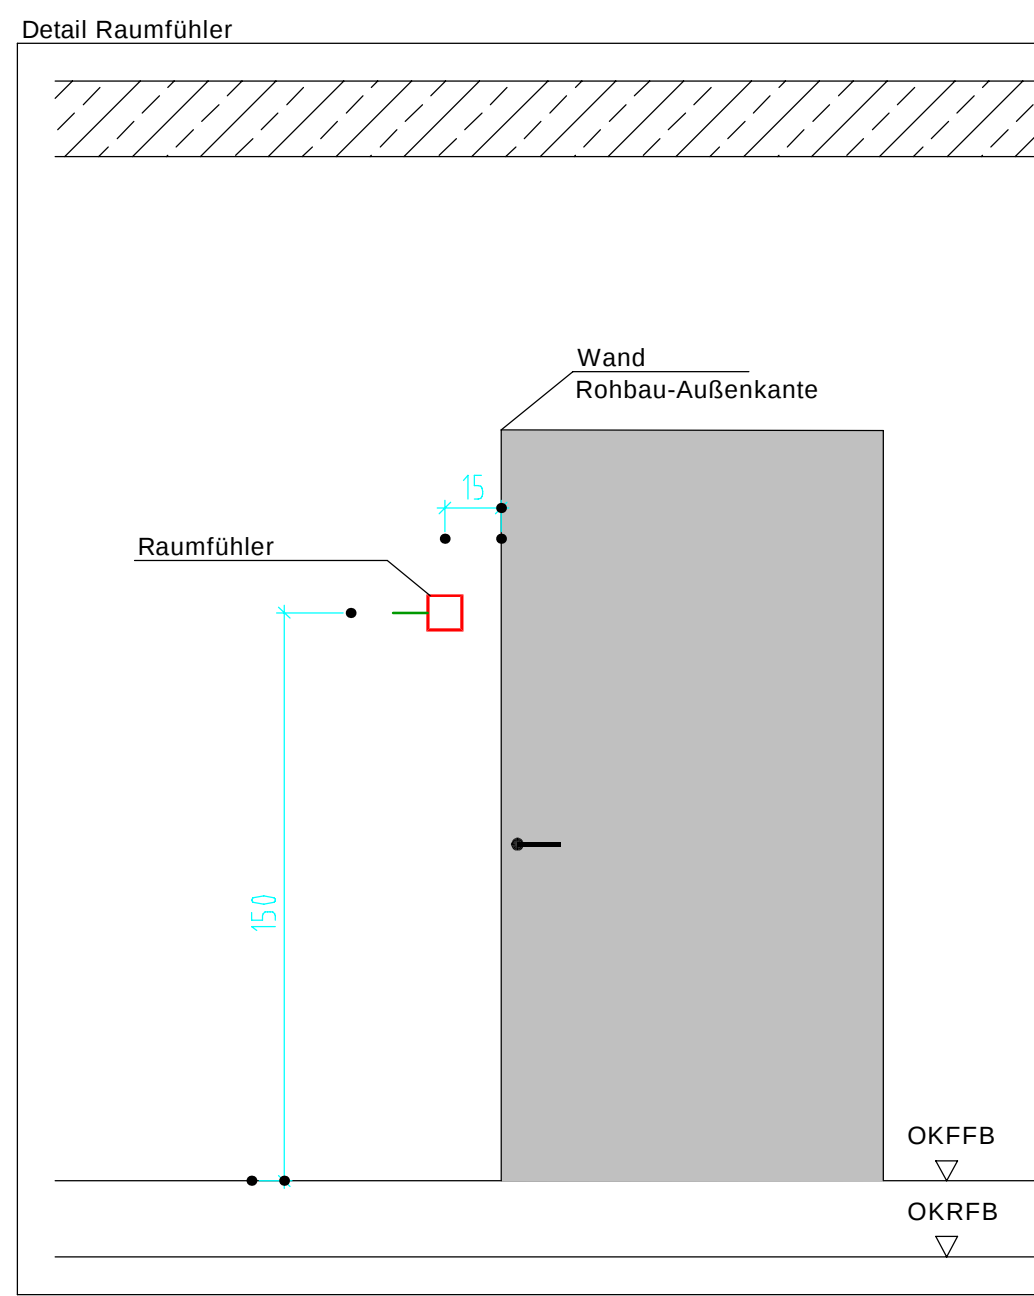

LEGENDE GA/RA

ASP	Automationschwerpunkt	2-Wege-Ventil stetig
BSK	Ansteuerung Brandschutzklappe	2-Wege-Ventil geregelt
Raumtemperaturfühler		2-Wege-Ventil schaltend
VOC-Sensor		

Index	Art der Änderung	Datum	Durch
C	Anpassung Bodenbelag	23.04.2024	
B	Anpassungen nach Planisierung	vom 22.04.2024	
A	Planerstellung	15.03.2024	

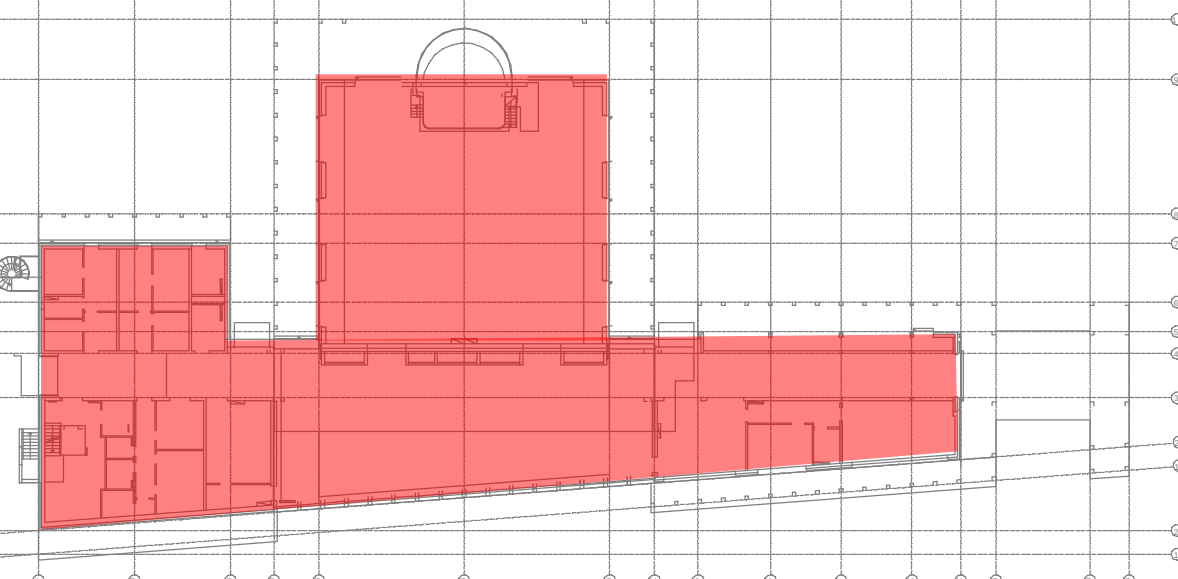

Bauherr:
Neubau der Kurparkkiesgassen Bad Neuenahr
Kurgartenstraße 13
53474 Bad Neuenahr-Ahrweiler

Gewerk/Planstat:
MSR
Ebene 0

Maßstab:
1:50

Ausführungsplanung E-GR-0-01-5-C

Geschw./Datum: 15.03.2024
Geprüft: 15.03.2024
Reisgröße: 290 x 890
Projekt-Nr.: 2309
Architekt: after sand