
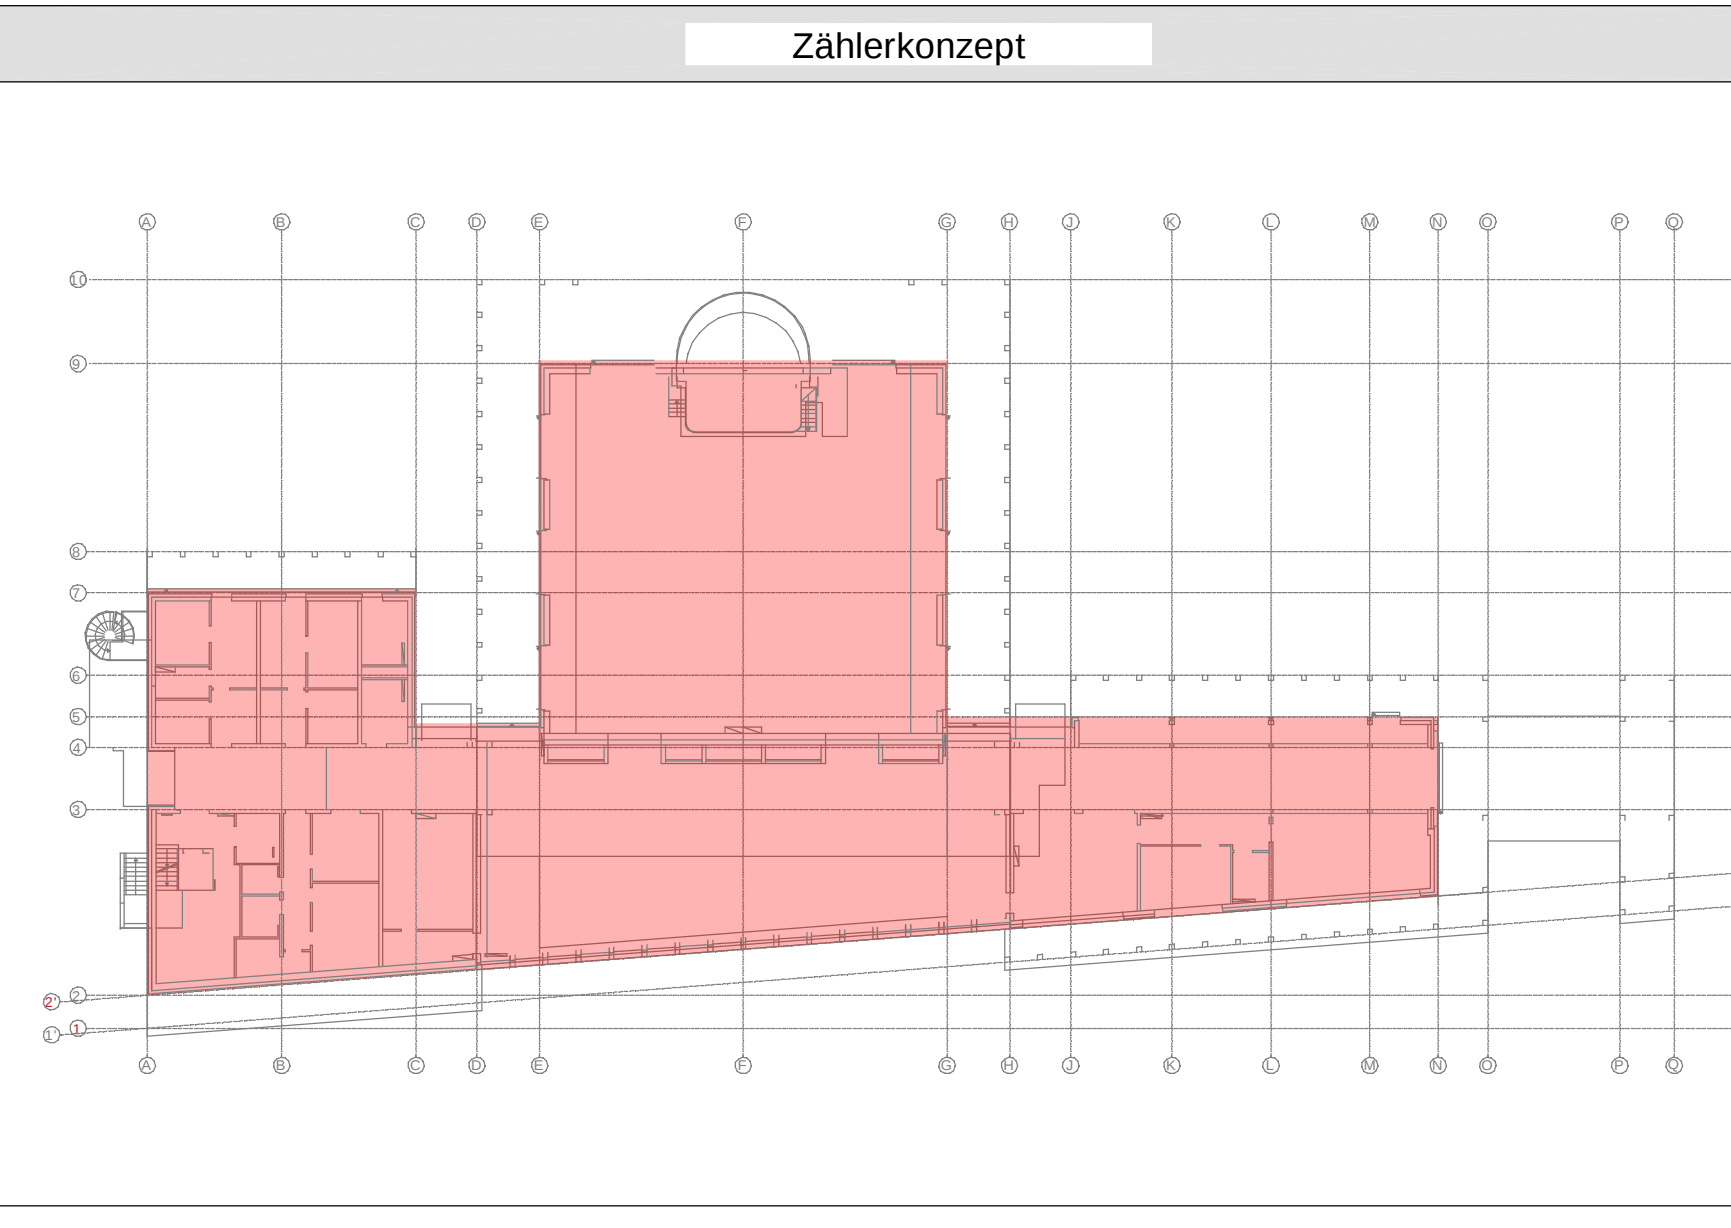
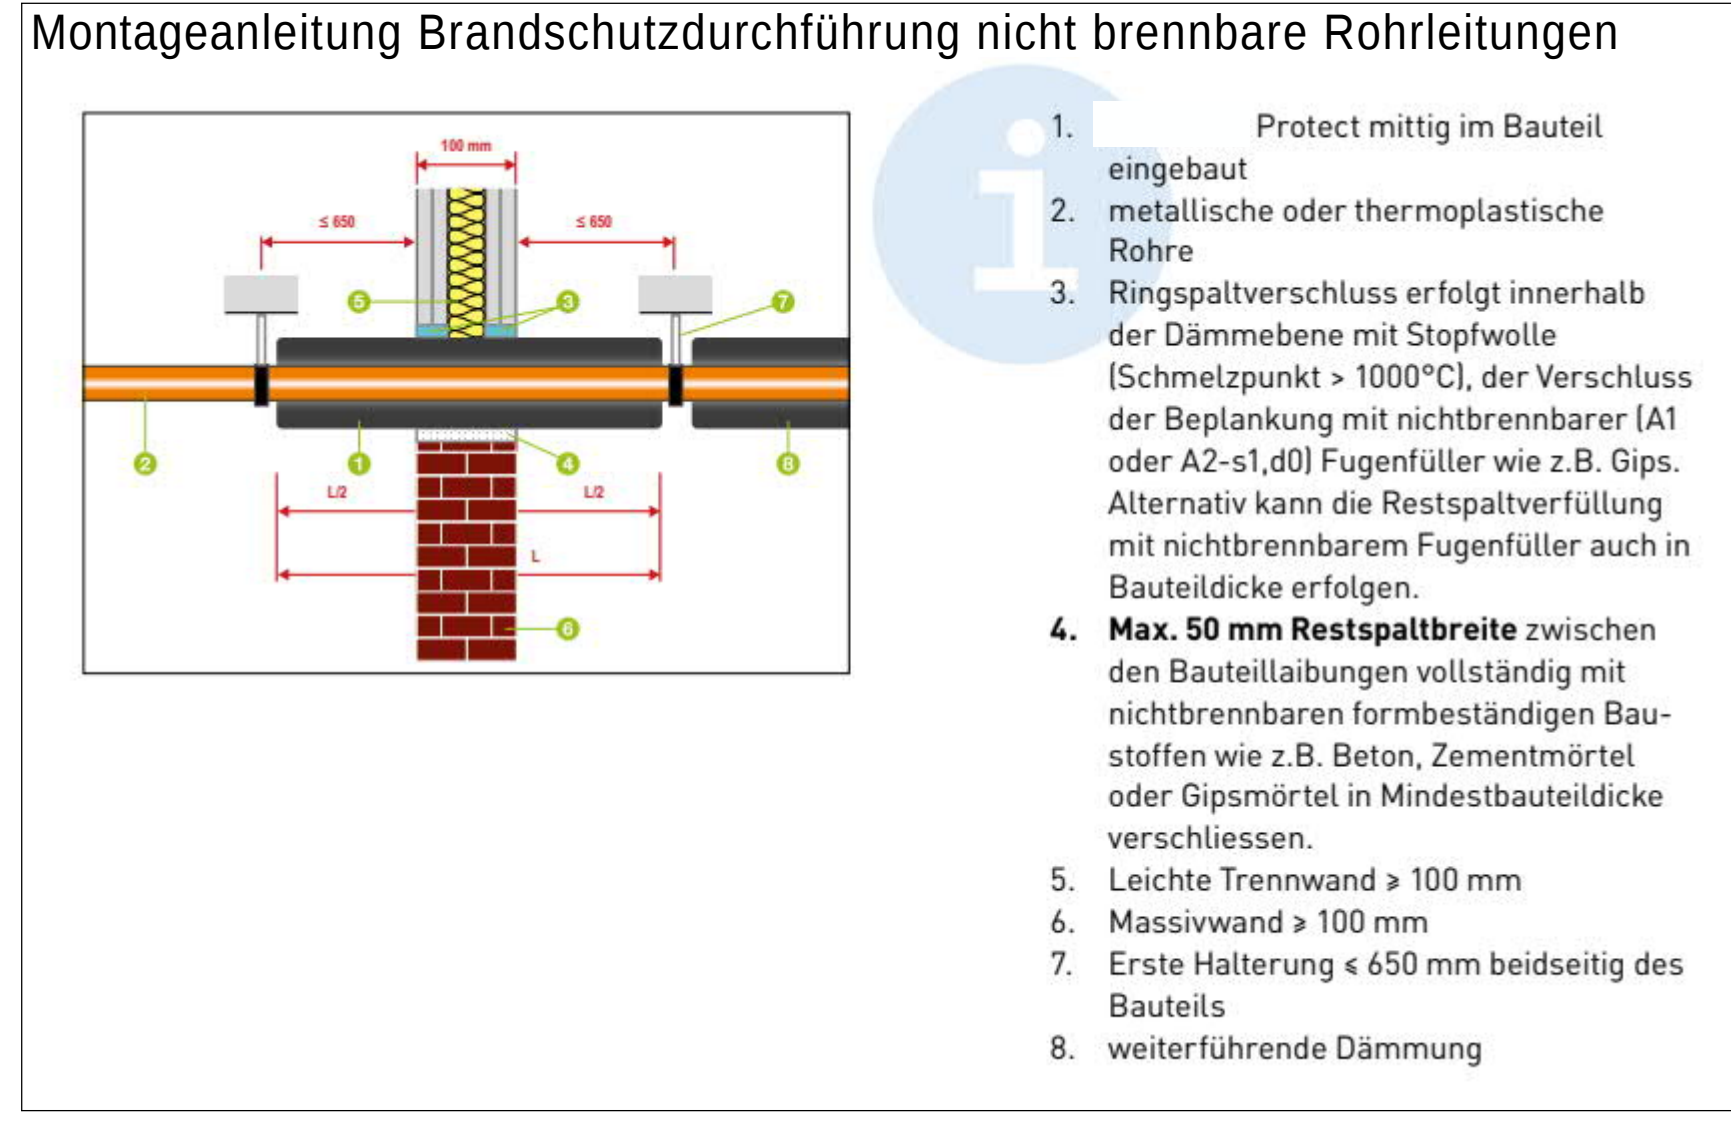
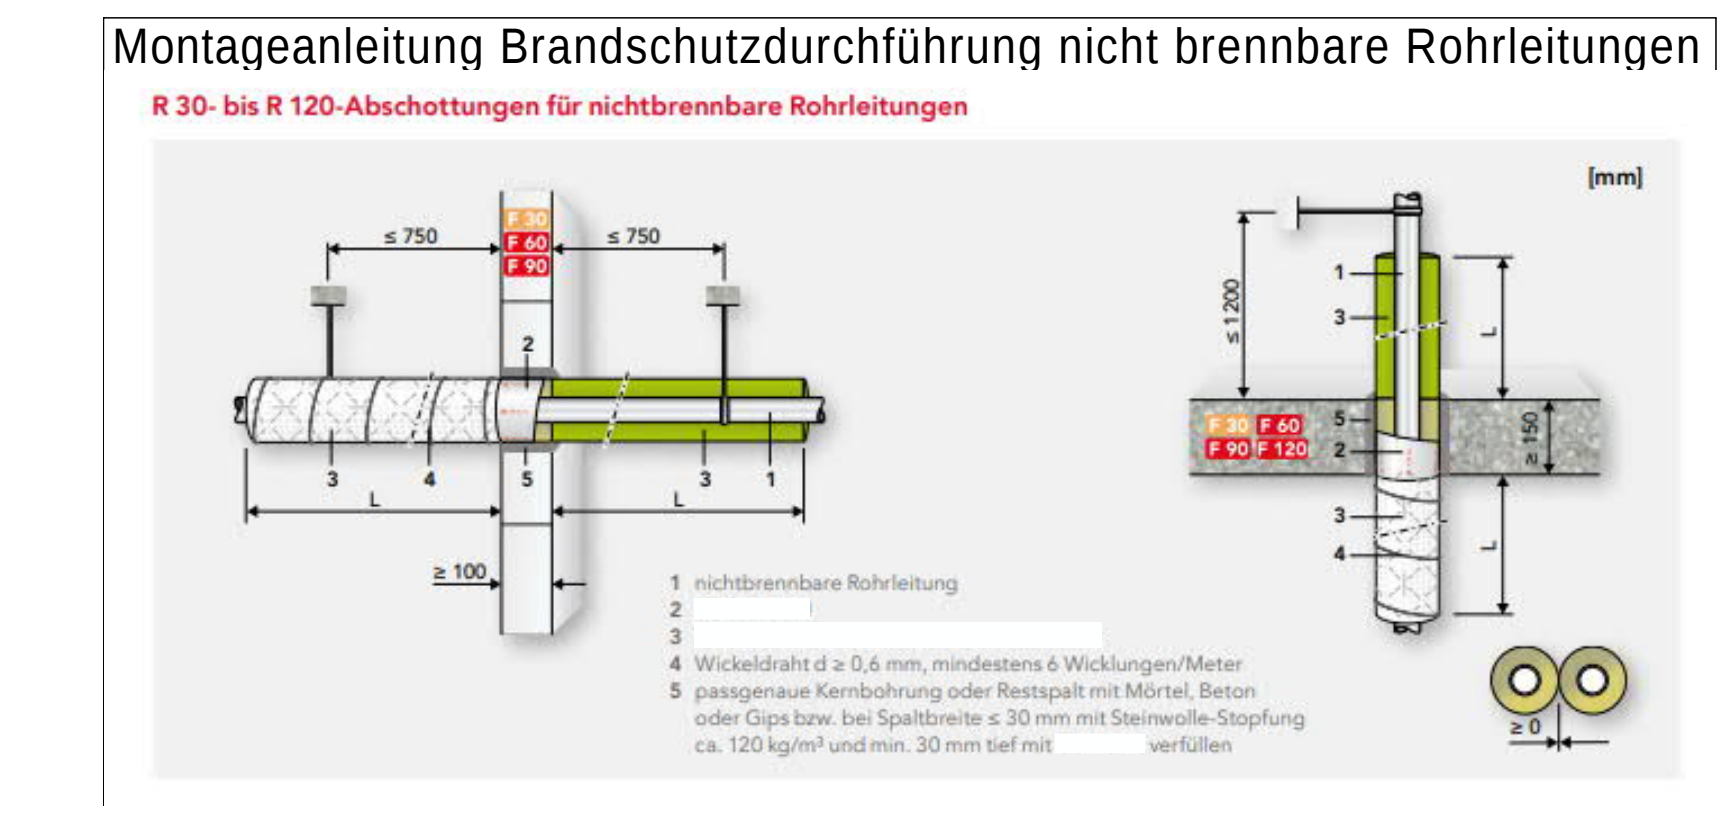


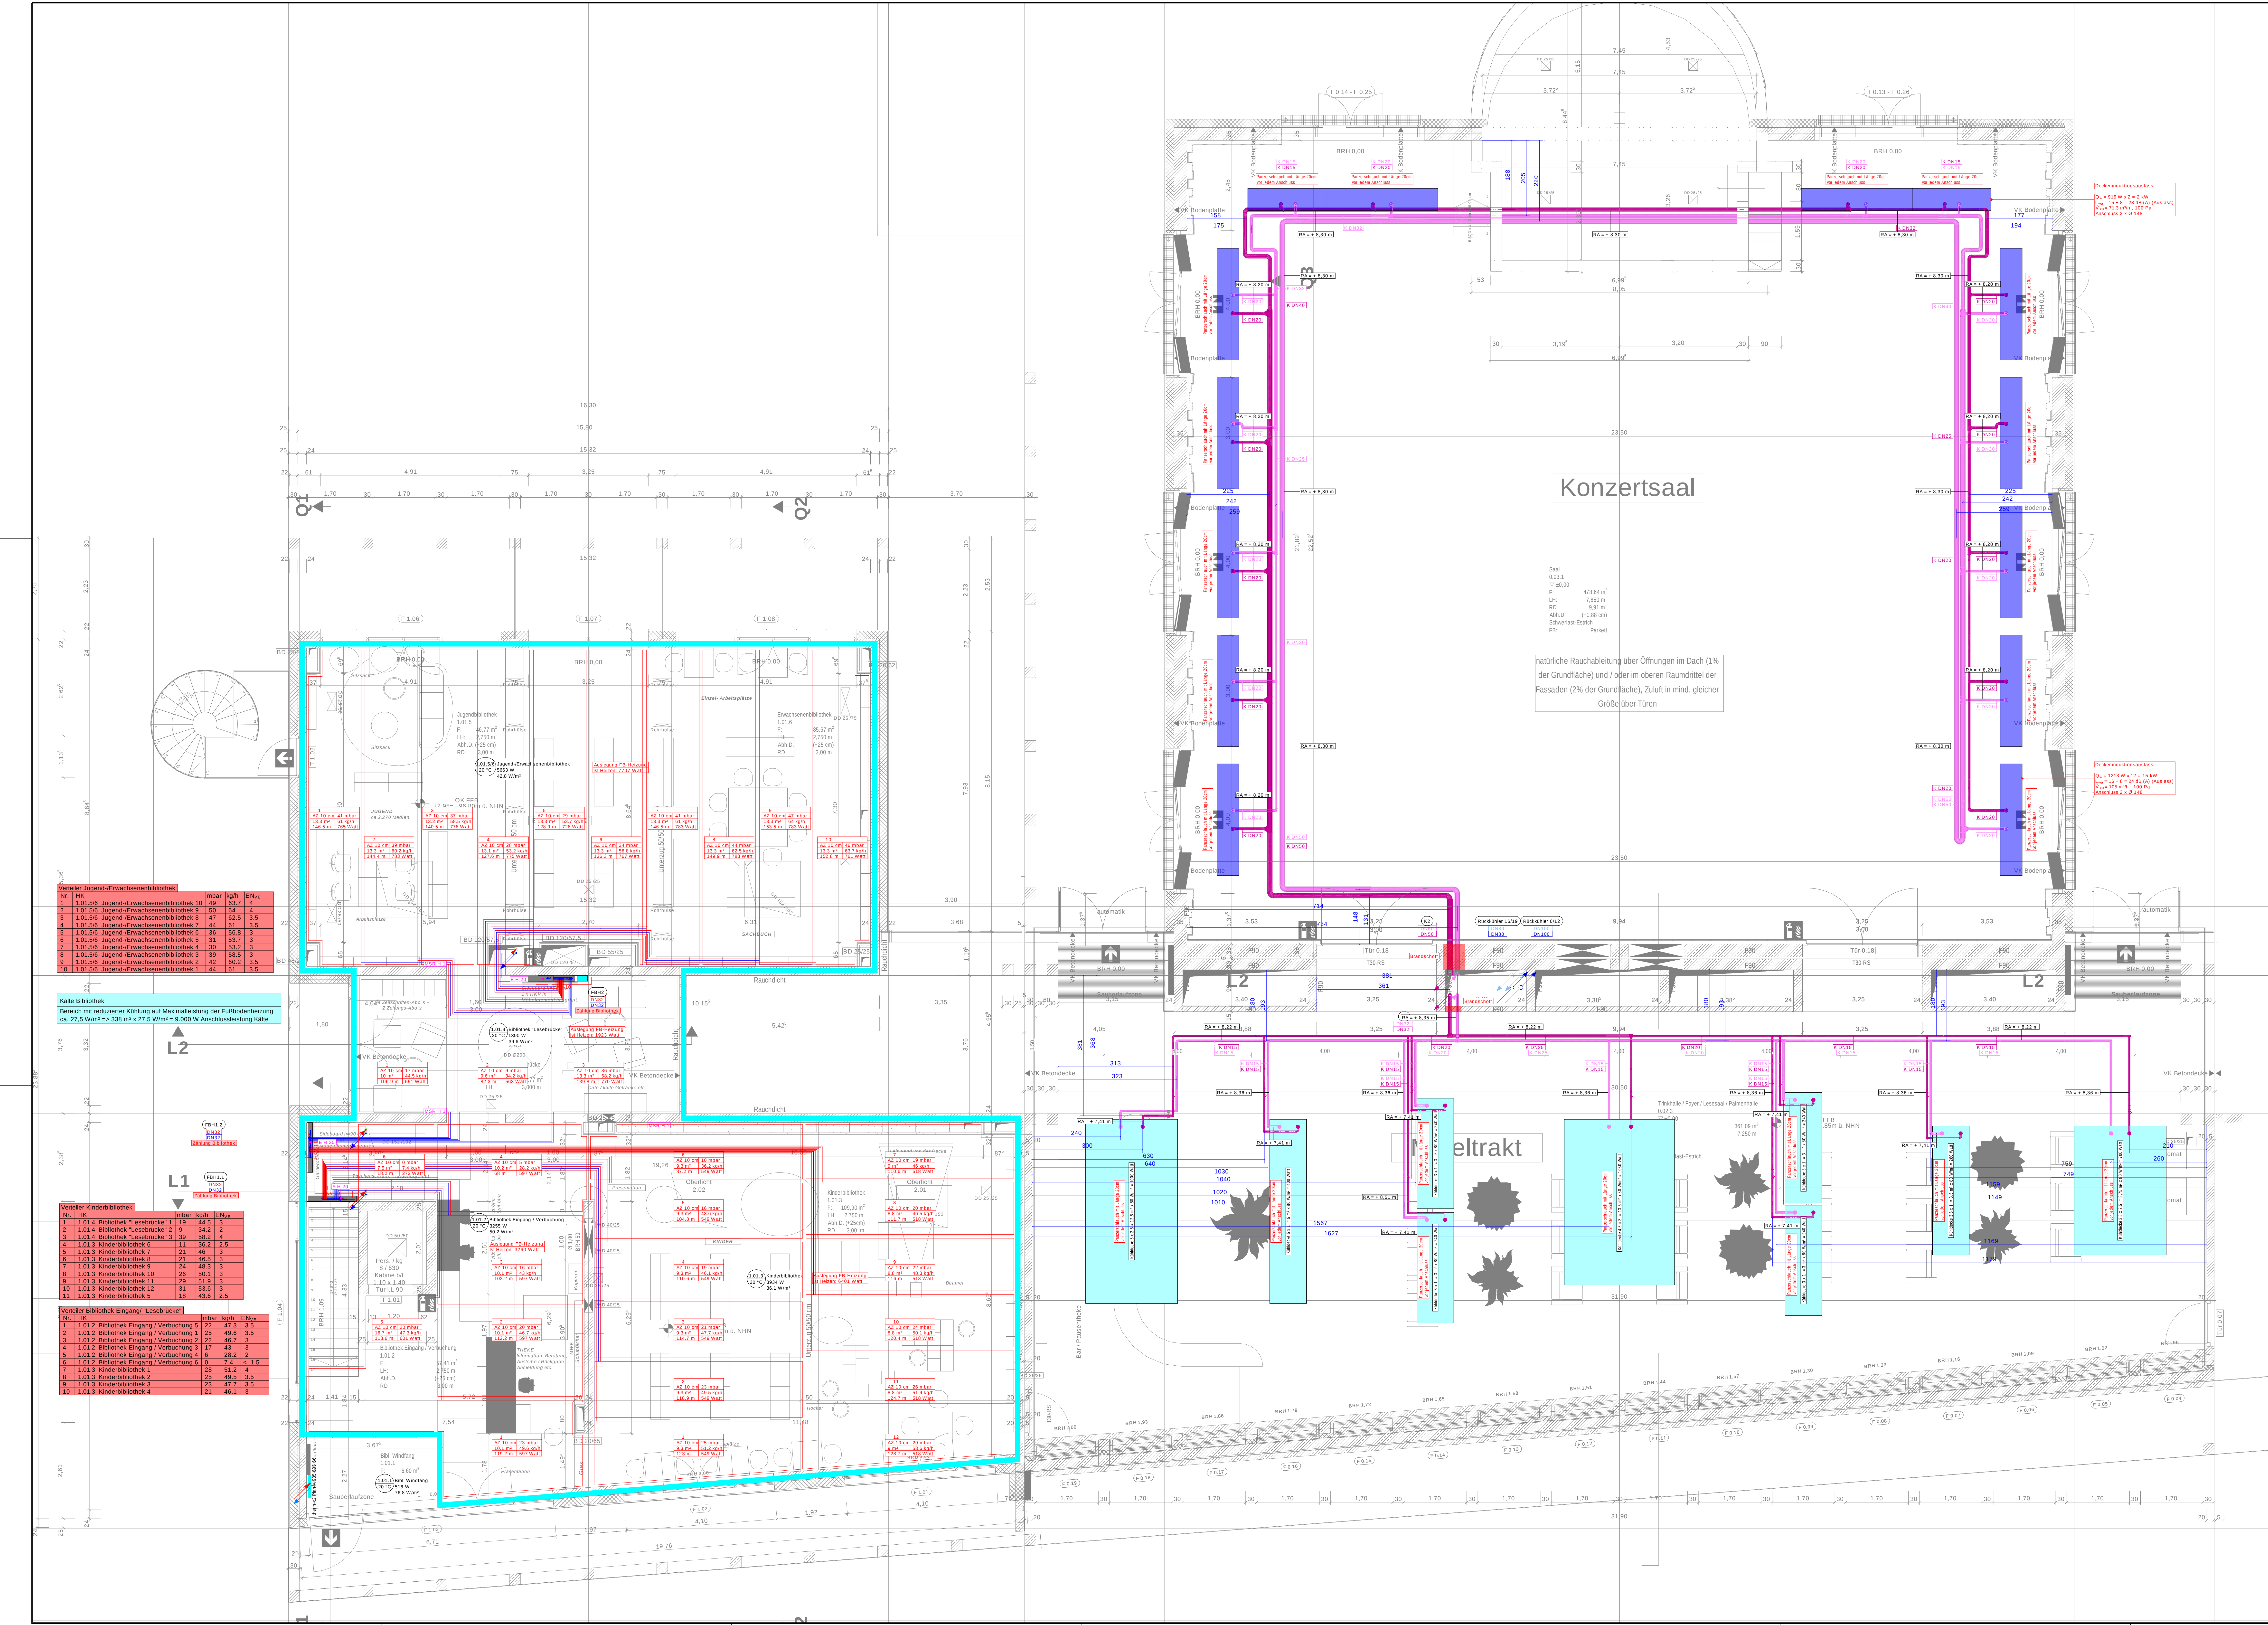


BITTE BEACHTEN

Abstellvorrichtungen, Reaktionsvorrichtungen sowie Einbauelemente, die einer ständigen Wartung unterliegen, dürfen nicht in Meiss- bzw. Erweiter Kellerräumen angeordnet werden, da hier ein ständiger Zugang NOT gewährleistet werden kann!


Allgemeine Konventionen:
Sämtliche Medienleitungen erhalten eine Farbschraffur nach DIN 2403/2404 in Abhängigkeit von max. 2 m, Kanäle mit Richtungsfeilen.

Für alle Gewerke gilt:
Einbauelemente sind aus entsprechenden Schemen zu entnehmen!

Fußbodenheizung:
Räume mit einer Nutzfläche von weniger als 50 m².
Gemäß EN12654 5.1.4 Abs. 2 kann hierbei auf Einzelraumregelung verzichtet werden.

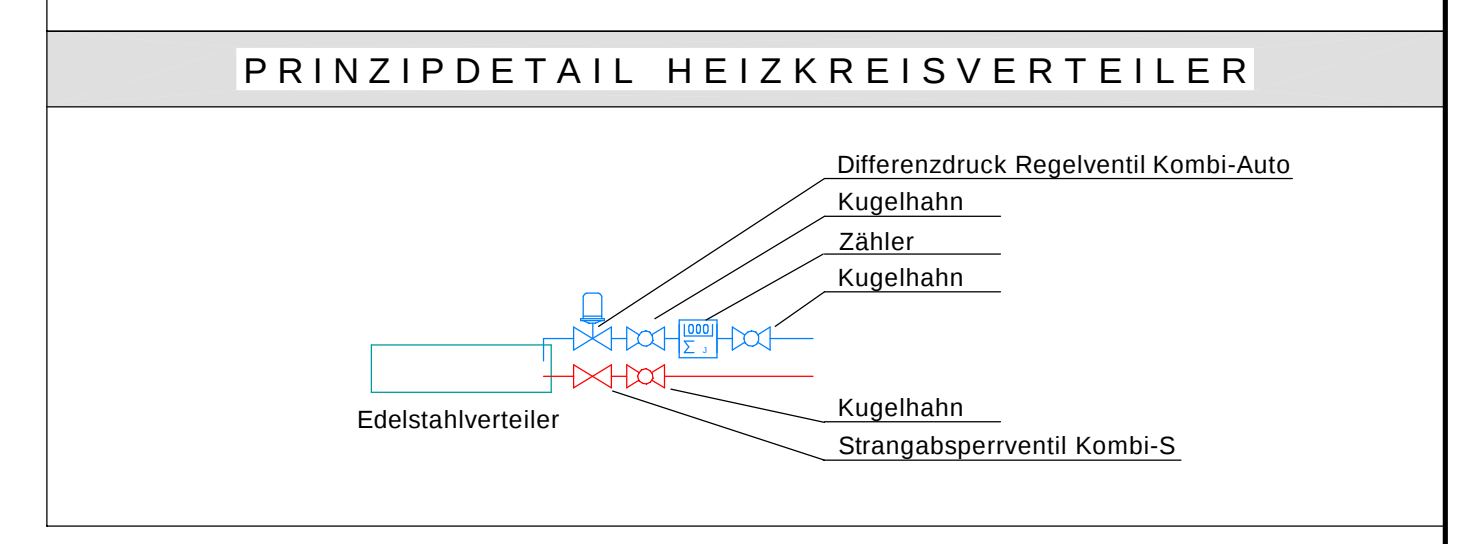

LEGENDE HEIZUNG/KÄLTE			
Heizung Vorlauf	Heizung Rücklauf	Fußbodenheizung Vorlauf	Fußbodenheizung Rücklauf
Kälte Vorlauf 18°C	Kälte Rücklauf 18°C	Erdfeldung Vorlauf	Erdfeldung Rücklauf
Heizungs- und Kälteanlagen:			
= Raum-, Bezeichnung, Heizkreis, Heizkreisnummer, Heizkreisname			
= Verteilungsart in Zonen = Druckverlust			
= Heizende Fläche = Massenzentrum			
= Rohrleitung = Heizkreisverteilung			
Heizkreisnummer			
Verbleibende Heizleistung			
Kälteleistung			
Differenzdruck Regelventil			
Strangabsperventil			
Strangregelventil			
Kugelhahn			
Wärmemengenzähler			

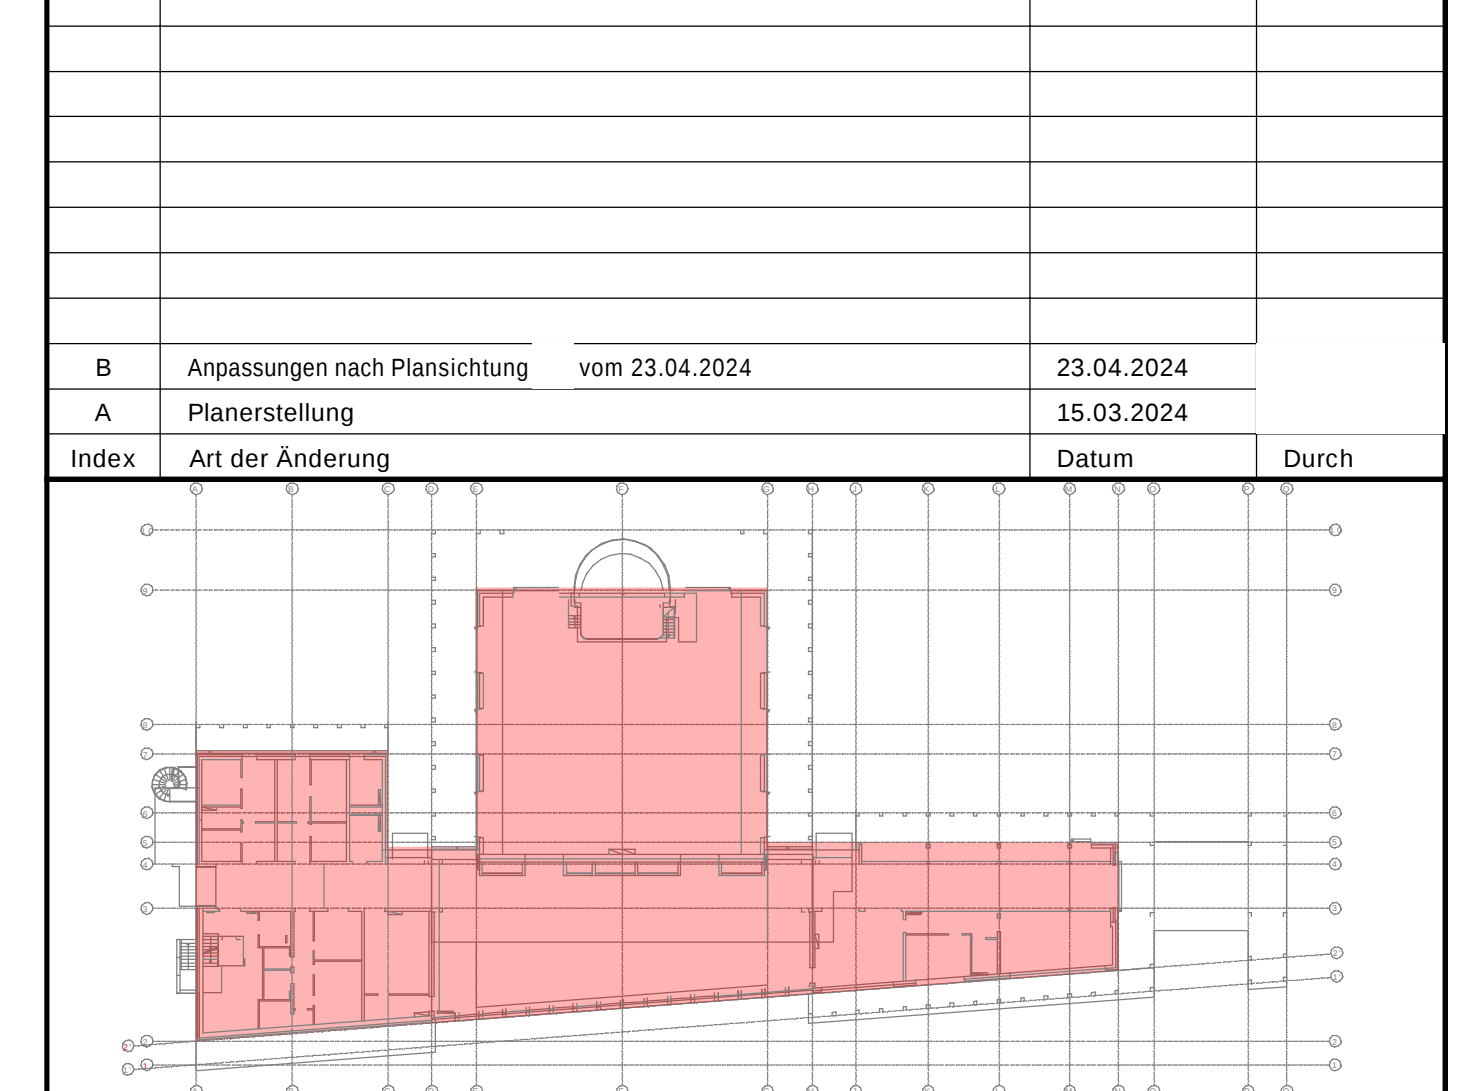

Bauherr:
Neubau der Kurparkliegenschaften Bad Neuenahr
Kurgartenstraße 13
53474 Bad Neuenahr-Ahrweiler