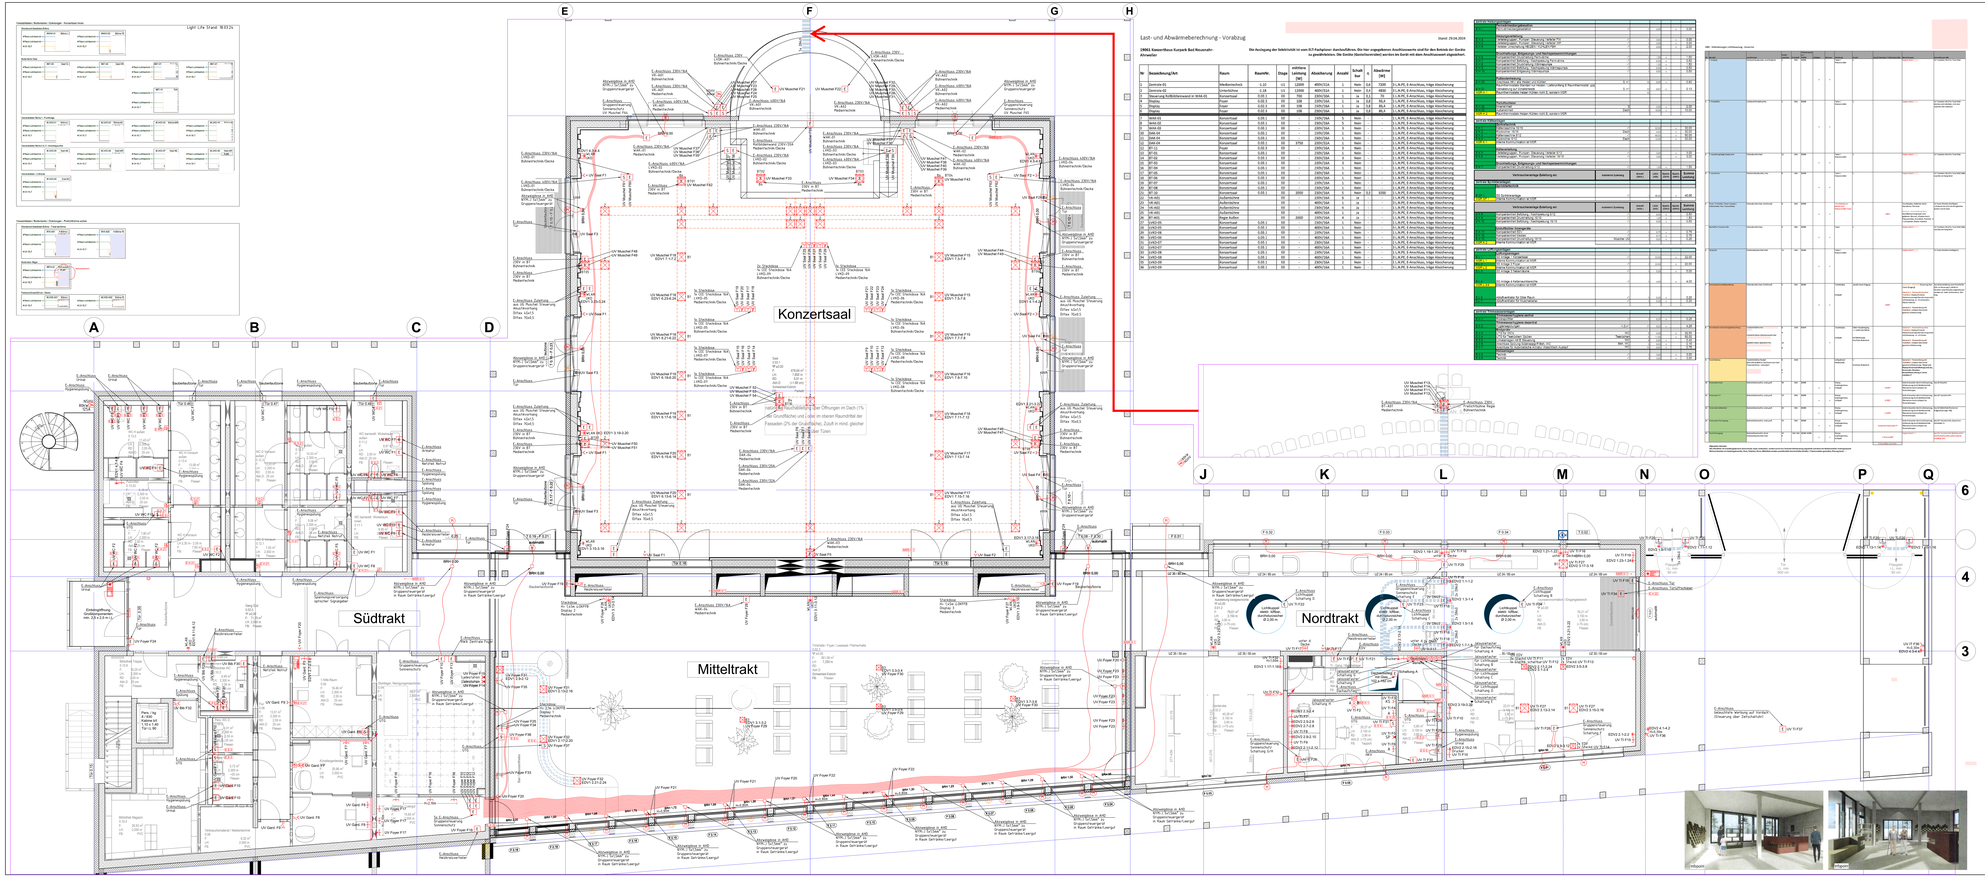
Konzertsaal
Südtrakt
Mittelteakt
Nordtrakt
Gesamtfläche der Rauchklappen bzw Öffnungen im Dach 1% der Grundfläche und ebenso in einem Raumdrittel der Fassaden (2% der Grundfläche). Zuluft in mind. gleicher Größe der Türen
Light Life Stand: 18.03.24
Stand: 29.04.2024
Last- und Abwärmeberechnung - Vorabzug
19001 Kaiserthaus Kurpark Bad Neuenahr:
Abwasser
LEGENDE Elektroinstallation Boden+Wände
Neubau der Kurparkliegenschaften Bad Neuenahr
Kurgartenstraße 13
53474 Bad Neuenahr-Ahrweiler
Gewerk Planinhalt:
Elektroinstallation Boden+Wände
Grundriss Erdgeschoss
Maßstab: 1:50
Ausführungsplanung (LP5)
KBN-5-ELT-GR-EG-201-B
Erstellungsdatum: 22.04.2024
Geprüft: 22.04.2024
Gezeichnet: Schmitz
Freigabe: 22.04.2024
Gez.: Schmitz
Geprüft: Schmitz
Freigabe: Schmitz
Datei: 19-Kaiserthaus Kurpark Bad Neuenahr-Ahrweiler-ABW-19-Kaiserthaus-V-001.dwg
B Planänderung nach Planerfreig. vom 17.04.2024 08.05.2024
A Planerstellung 22.04.2024
Index Art der Änderung Datum Zeichn.