


EG Saal

UG Muschel

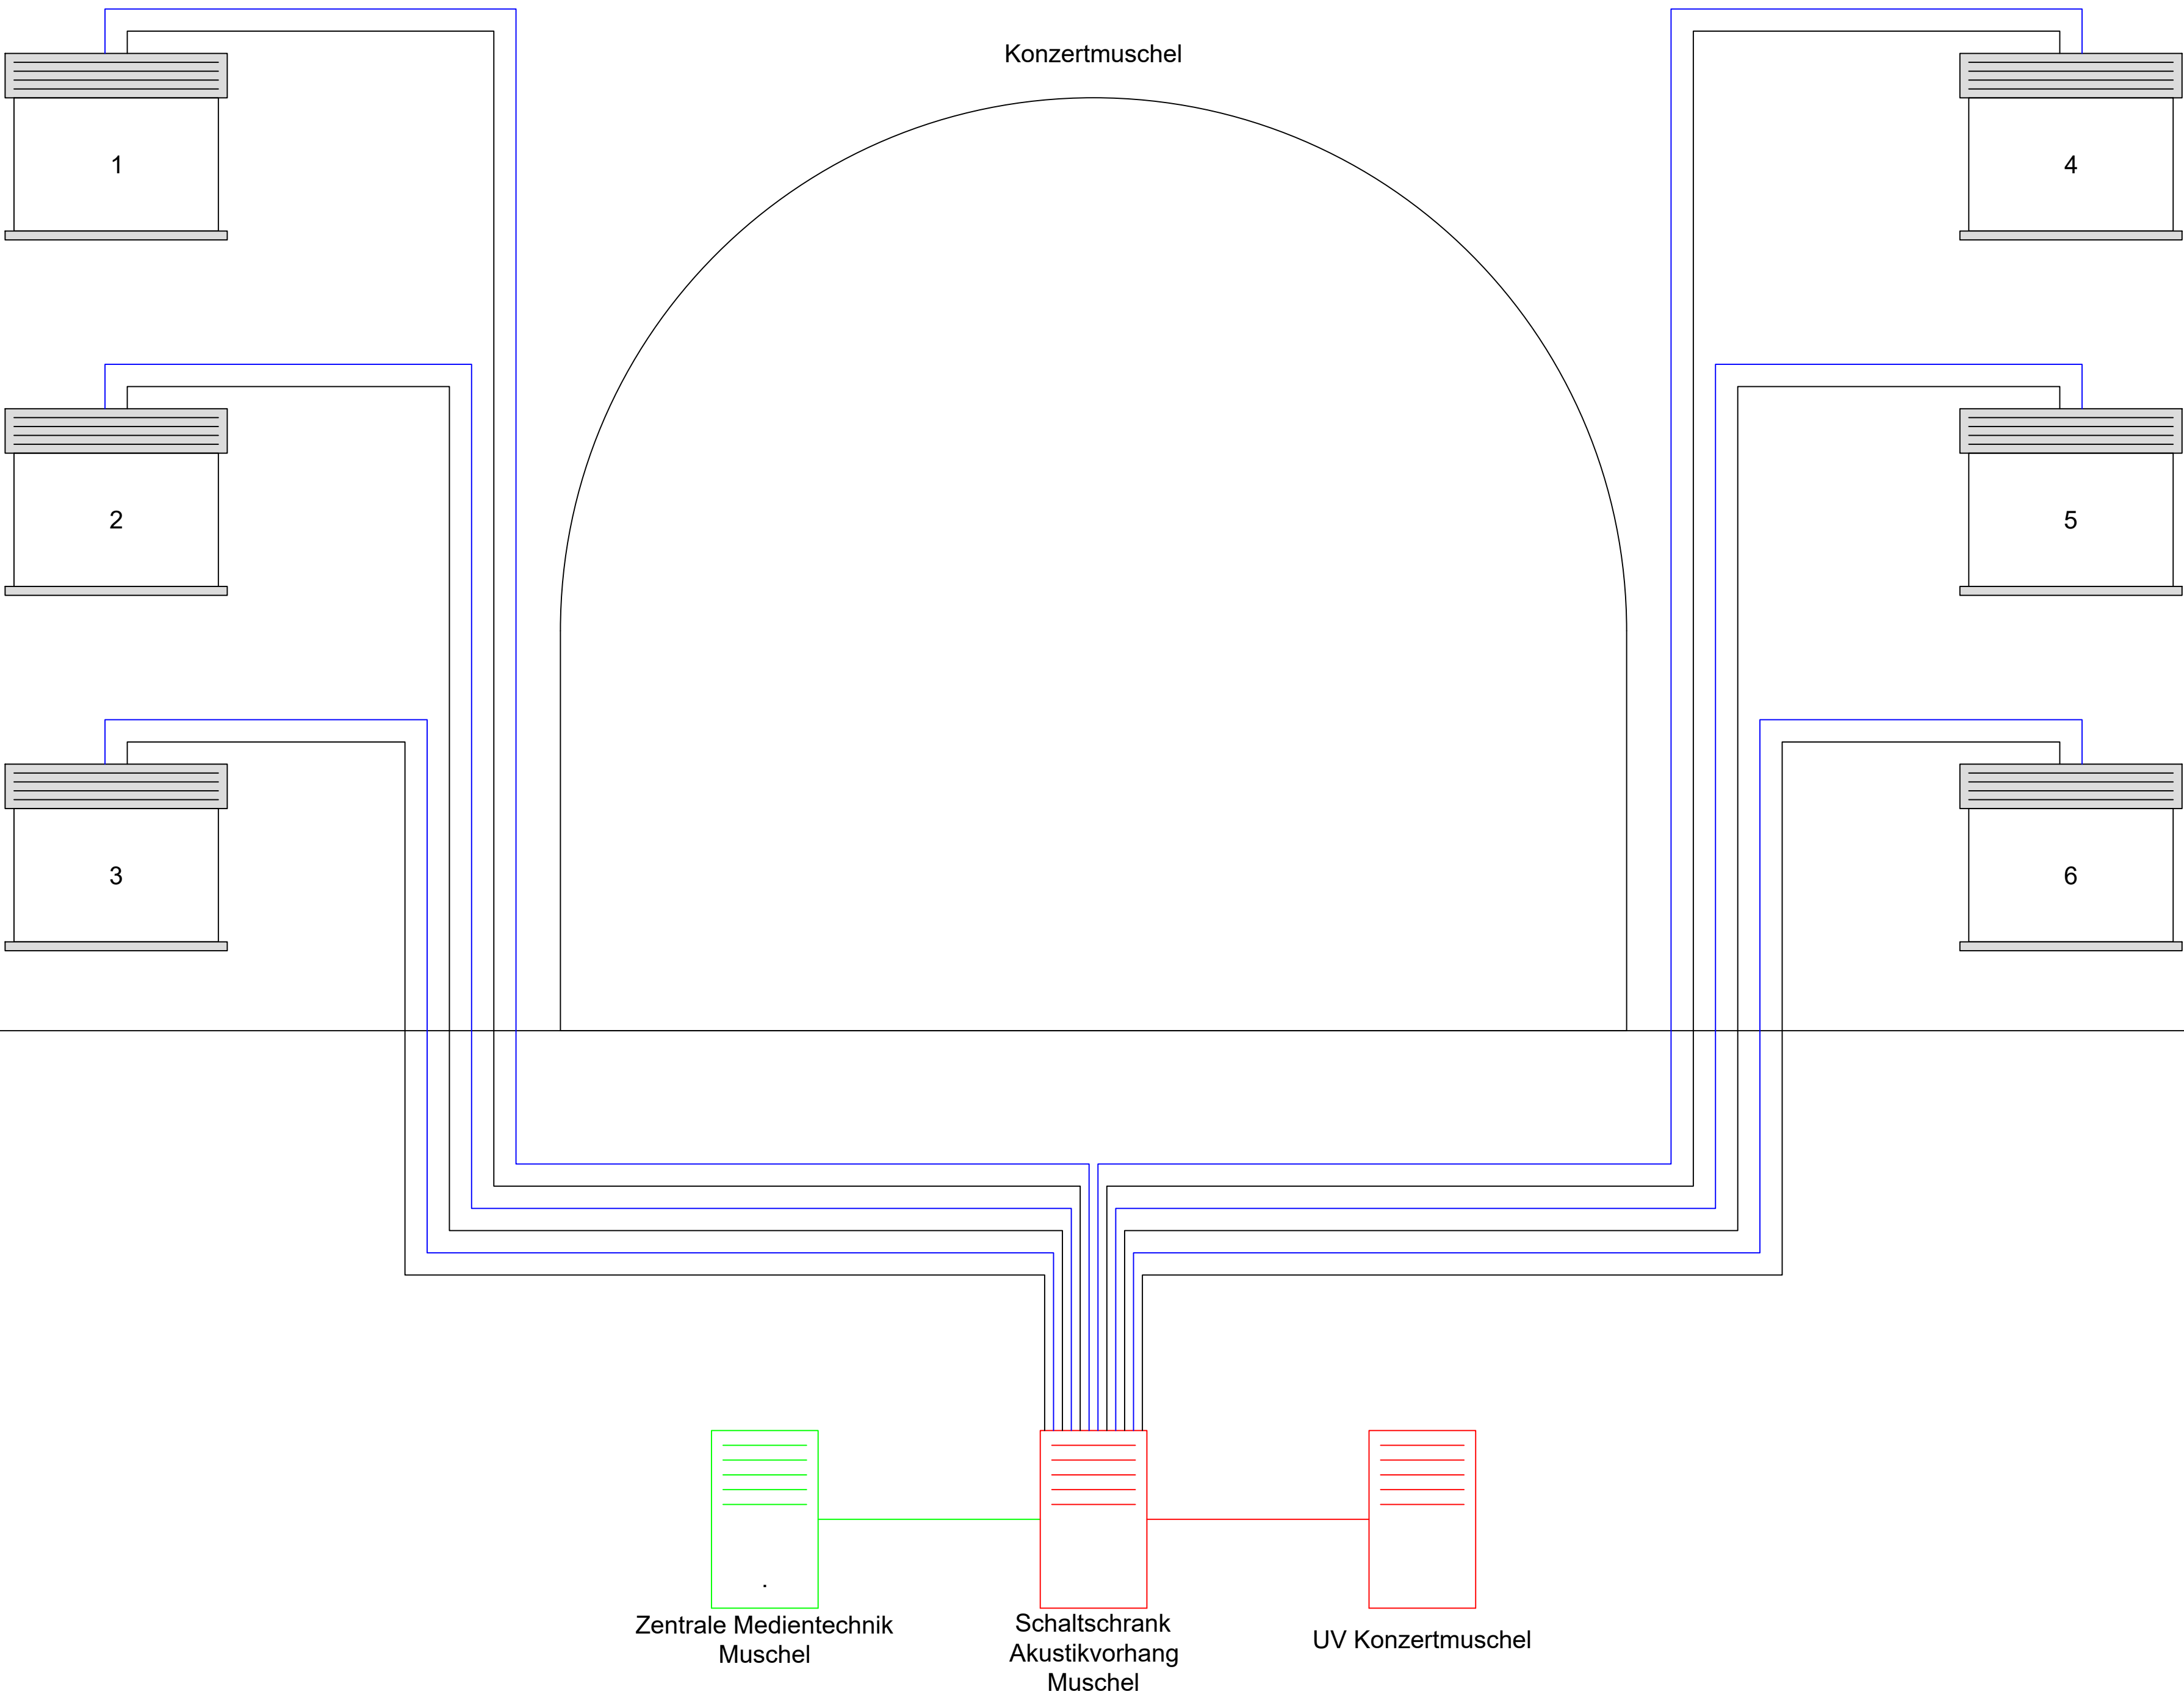

HINWEISTEXT

Die Leitungen werden durch den AN geliefert und montiert. Der Anschluss an den Schaltschrank Akustikvorhang, an den Akustikvorhängen sowie an der Medientechnik Zentrale erfolgt bauseits. Alle Leitungen sind gut erkenntlich und zuortbar zu kennzeichnen.

LEGENDE

Akkustikvorhang			Öffflexleitung 4x1,5mm²
Y(SI)Y-J 4x2x0,8mm			Öffflexleitung 7x0,5mm²
			NYM-J 5x2,5mm² 3 polig 16A C Absicherung

A	Planerstellung	06.05.2024	
Index	Art der Änderung	Datum	Durch



Bauvorhaben:
Neubau der Kurparkliegenschaften Bad Neuenahr
Kurgartenstraße 13
53474 Bad Neuenahr-Ahrweiler

Gewerk/ Planinhalt:	Maßstab:
Schema Elektro Akkustikvorhang	ohne

Ausführungsplanung (LP5)	KBN-5-ELT-SC-XX-AVH-A
--------------------------	-----------------------

Gezeichnet	Datum	Geprüft	Datum	Blattgröße	Projekt-Nr.:	1973
	06.05.2024		06.05.2024	841x594	xRef-Stand:	