
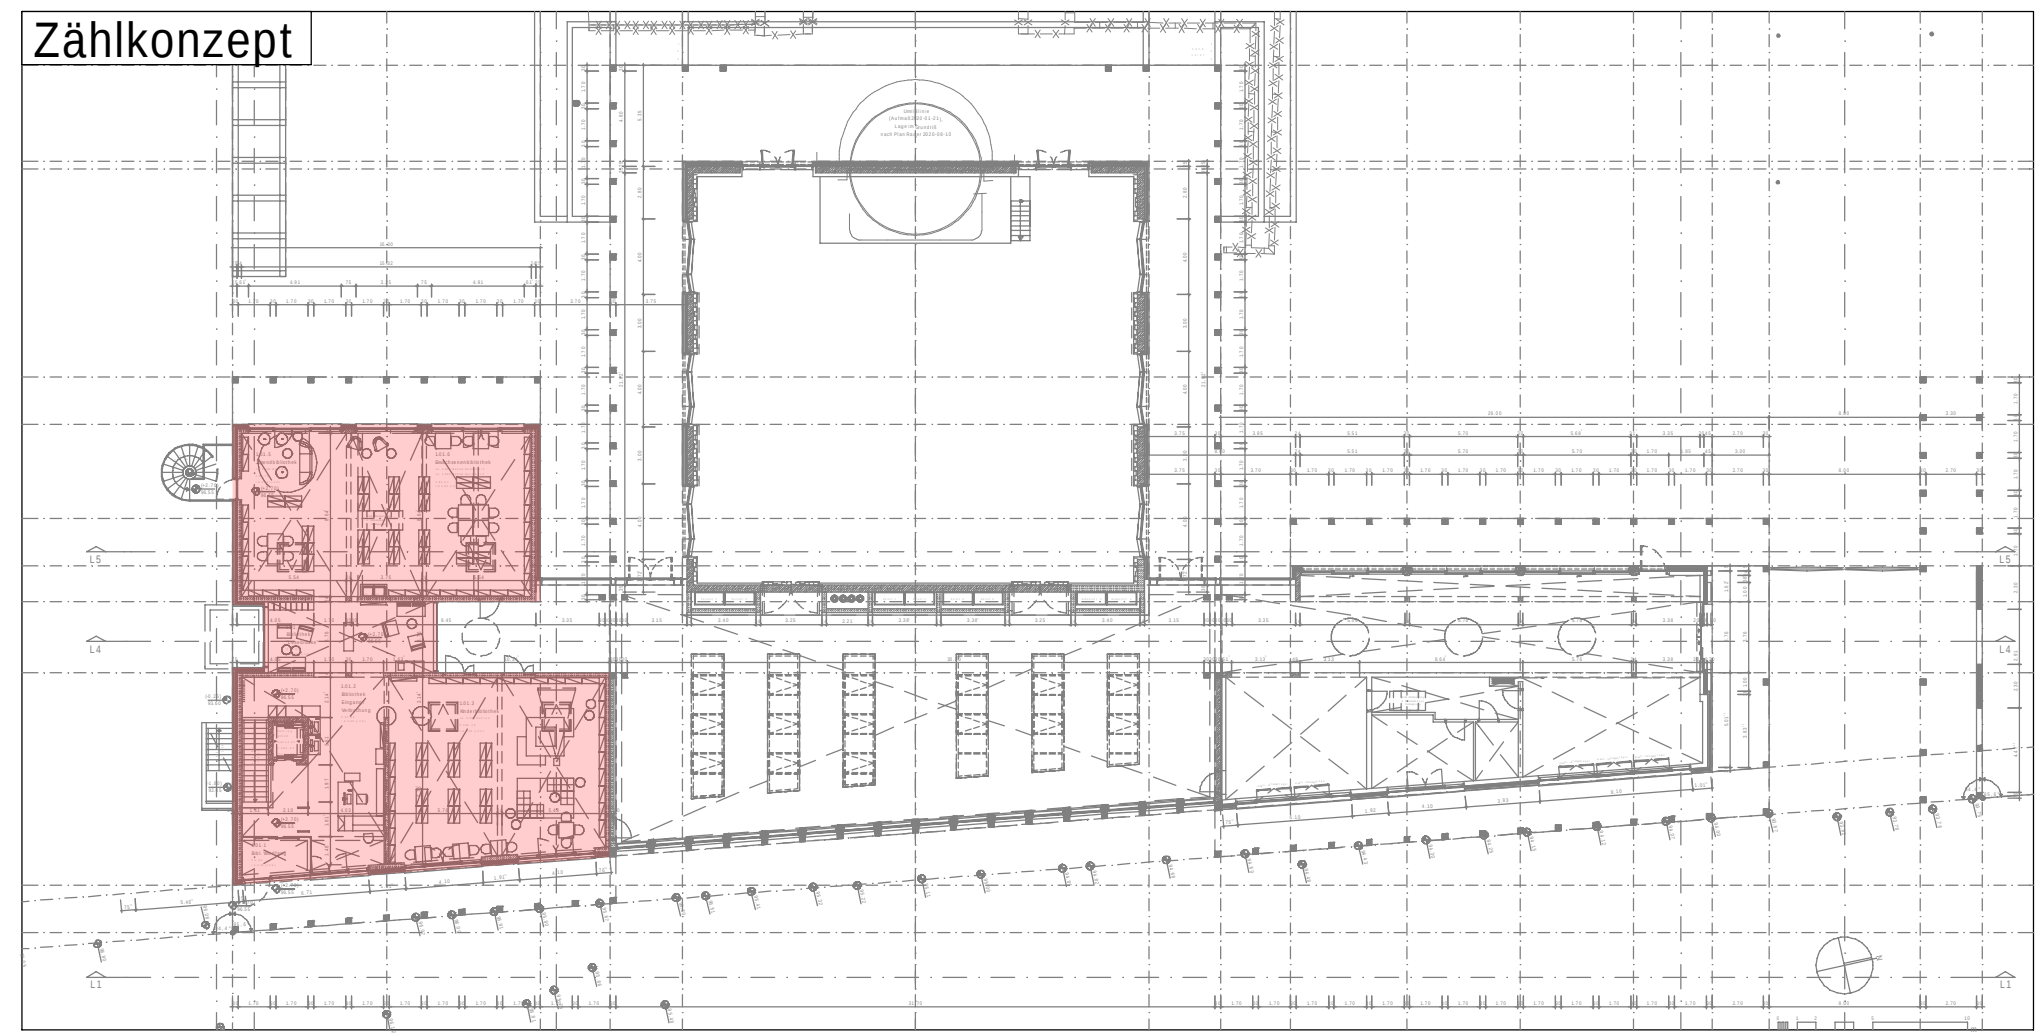
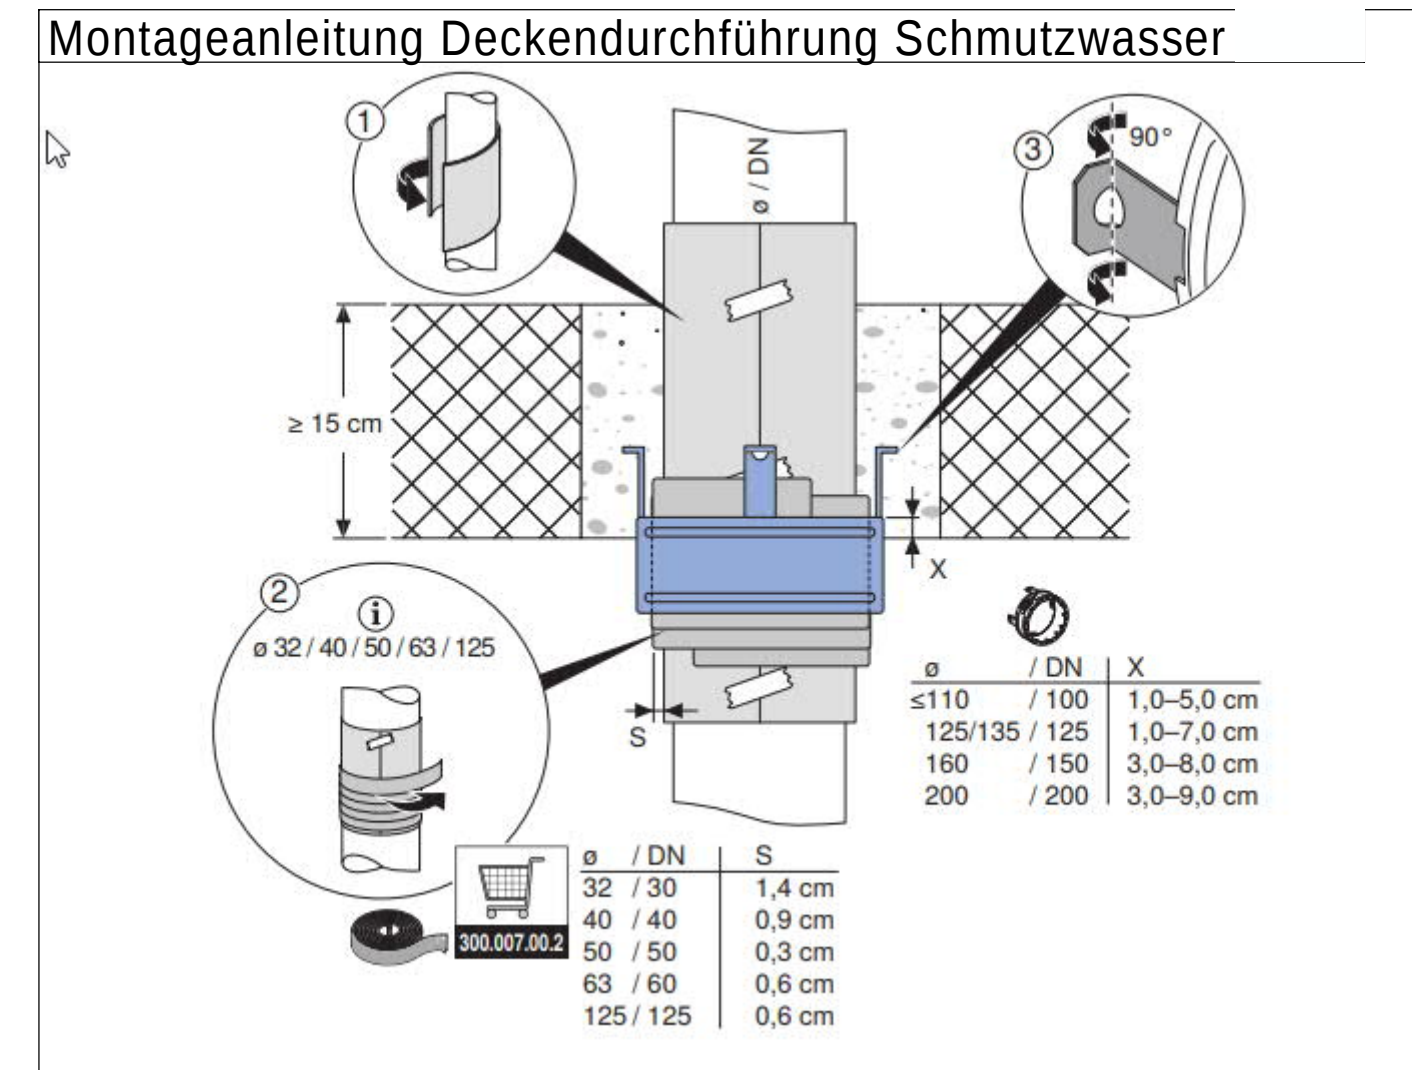
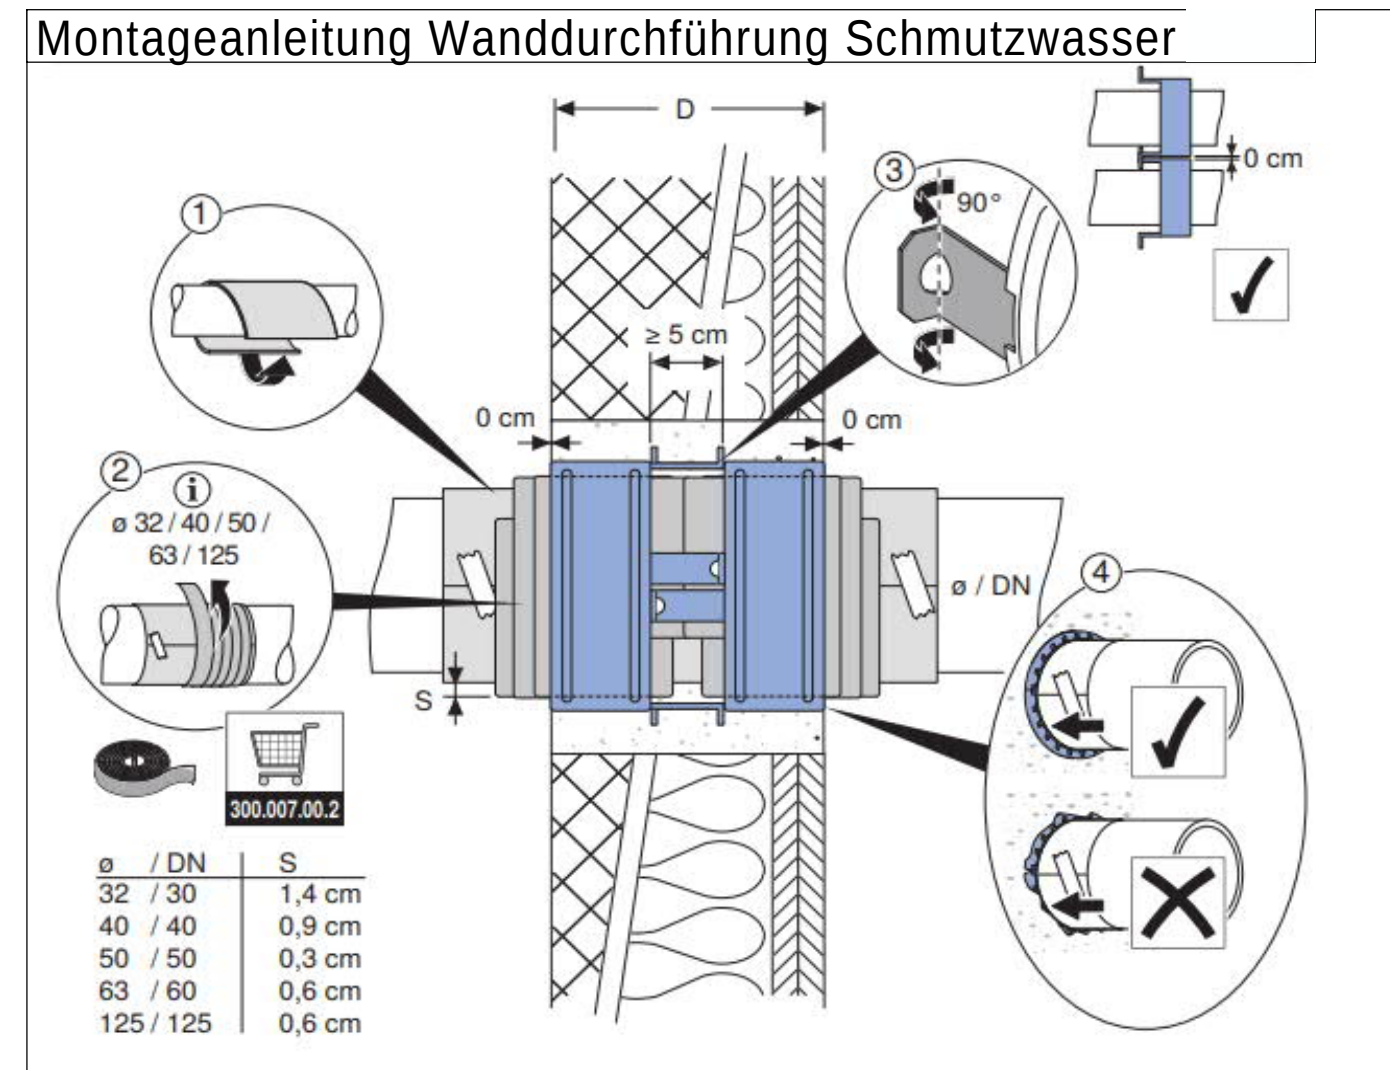


 

	UG		EG / OG	
	Rohr	Dämmung	Rohr	Dämmung
Schmutzwasser	SML	-	Glattewandiges Abwasser schallgedämmt	-
Regenwasser	PP	Mineralwolle alukaschiert, Blech	PP	Mineralwolle alukaschiert
Trinkwasser	Edelstahl	Mineralwolle alukaschiert, Blech	Edelstahl	Mineralwolle alukaschiert
Trinkwasser Vormauerung	-	-	-	Mineralwolle alukaschiert

LEGENDE SANITÄR	
Trinkwasser Kalt (TWK)	Schmutzwasser (SW)
Trinkwasser Warm (TWW)	Trinkwasser Warm (TWW)
Trinkwasser Zirkulation (TWZ)	Grundabwasser (GA)
Wasserzähler	Regenwasser (RW)

NEUBAU DER KURPARKGEGENSCHAFTEN BAD NEUENHR
Kurgartenstraße 13
53474 Bad Neuenahr-Ahrweiler

Geometrische Planblätter:
Sanitär Ebene 1
Ausführungsplanung
S-GR-1-01-5-B

Maßstab:
1:50

Geometrische Planblätter:
Sanitär Ebene 1
Ausführungsplanung
S-GR-1-01-5-B