




003 - ung. WF, E0
BG = mittlere Brandgefahr -OH3
WF = 218.4 m2
WBA = 5.2 mm/min
SPR = 25 Stück
Pspr = 0.350 bar
Q = 1221 l/min
P = 3.954 bar

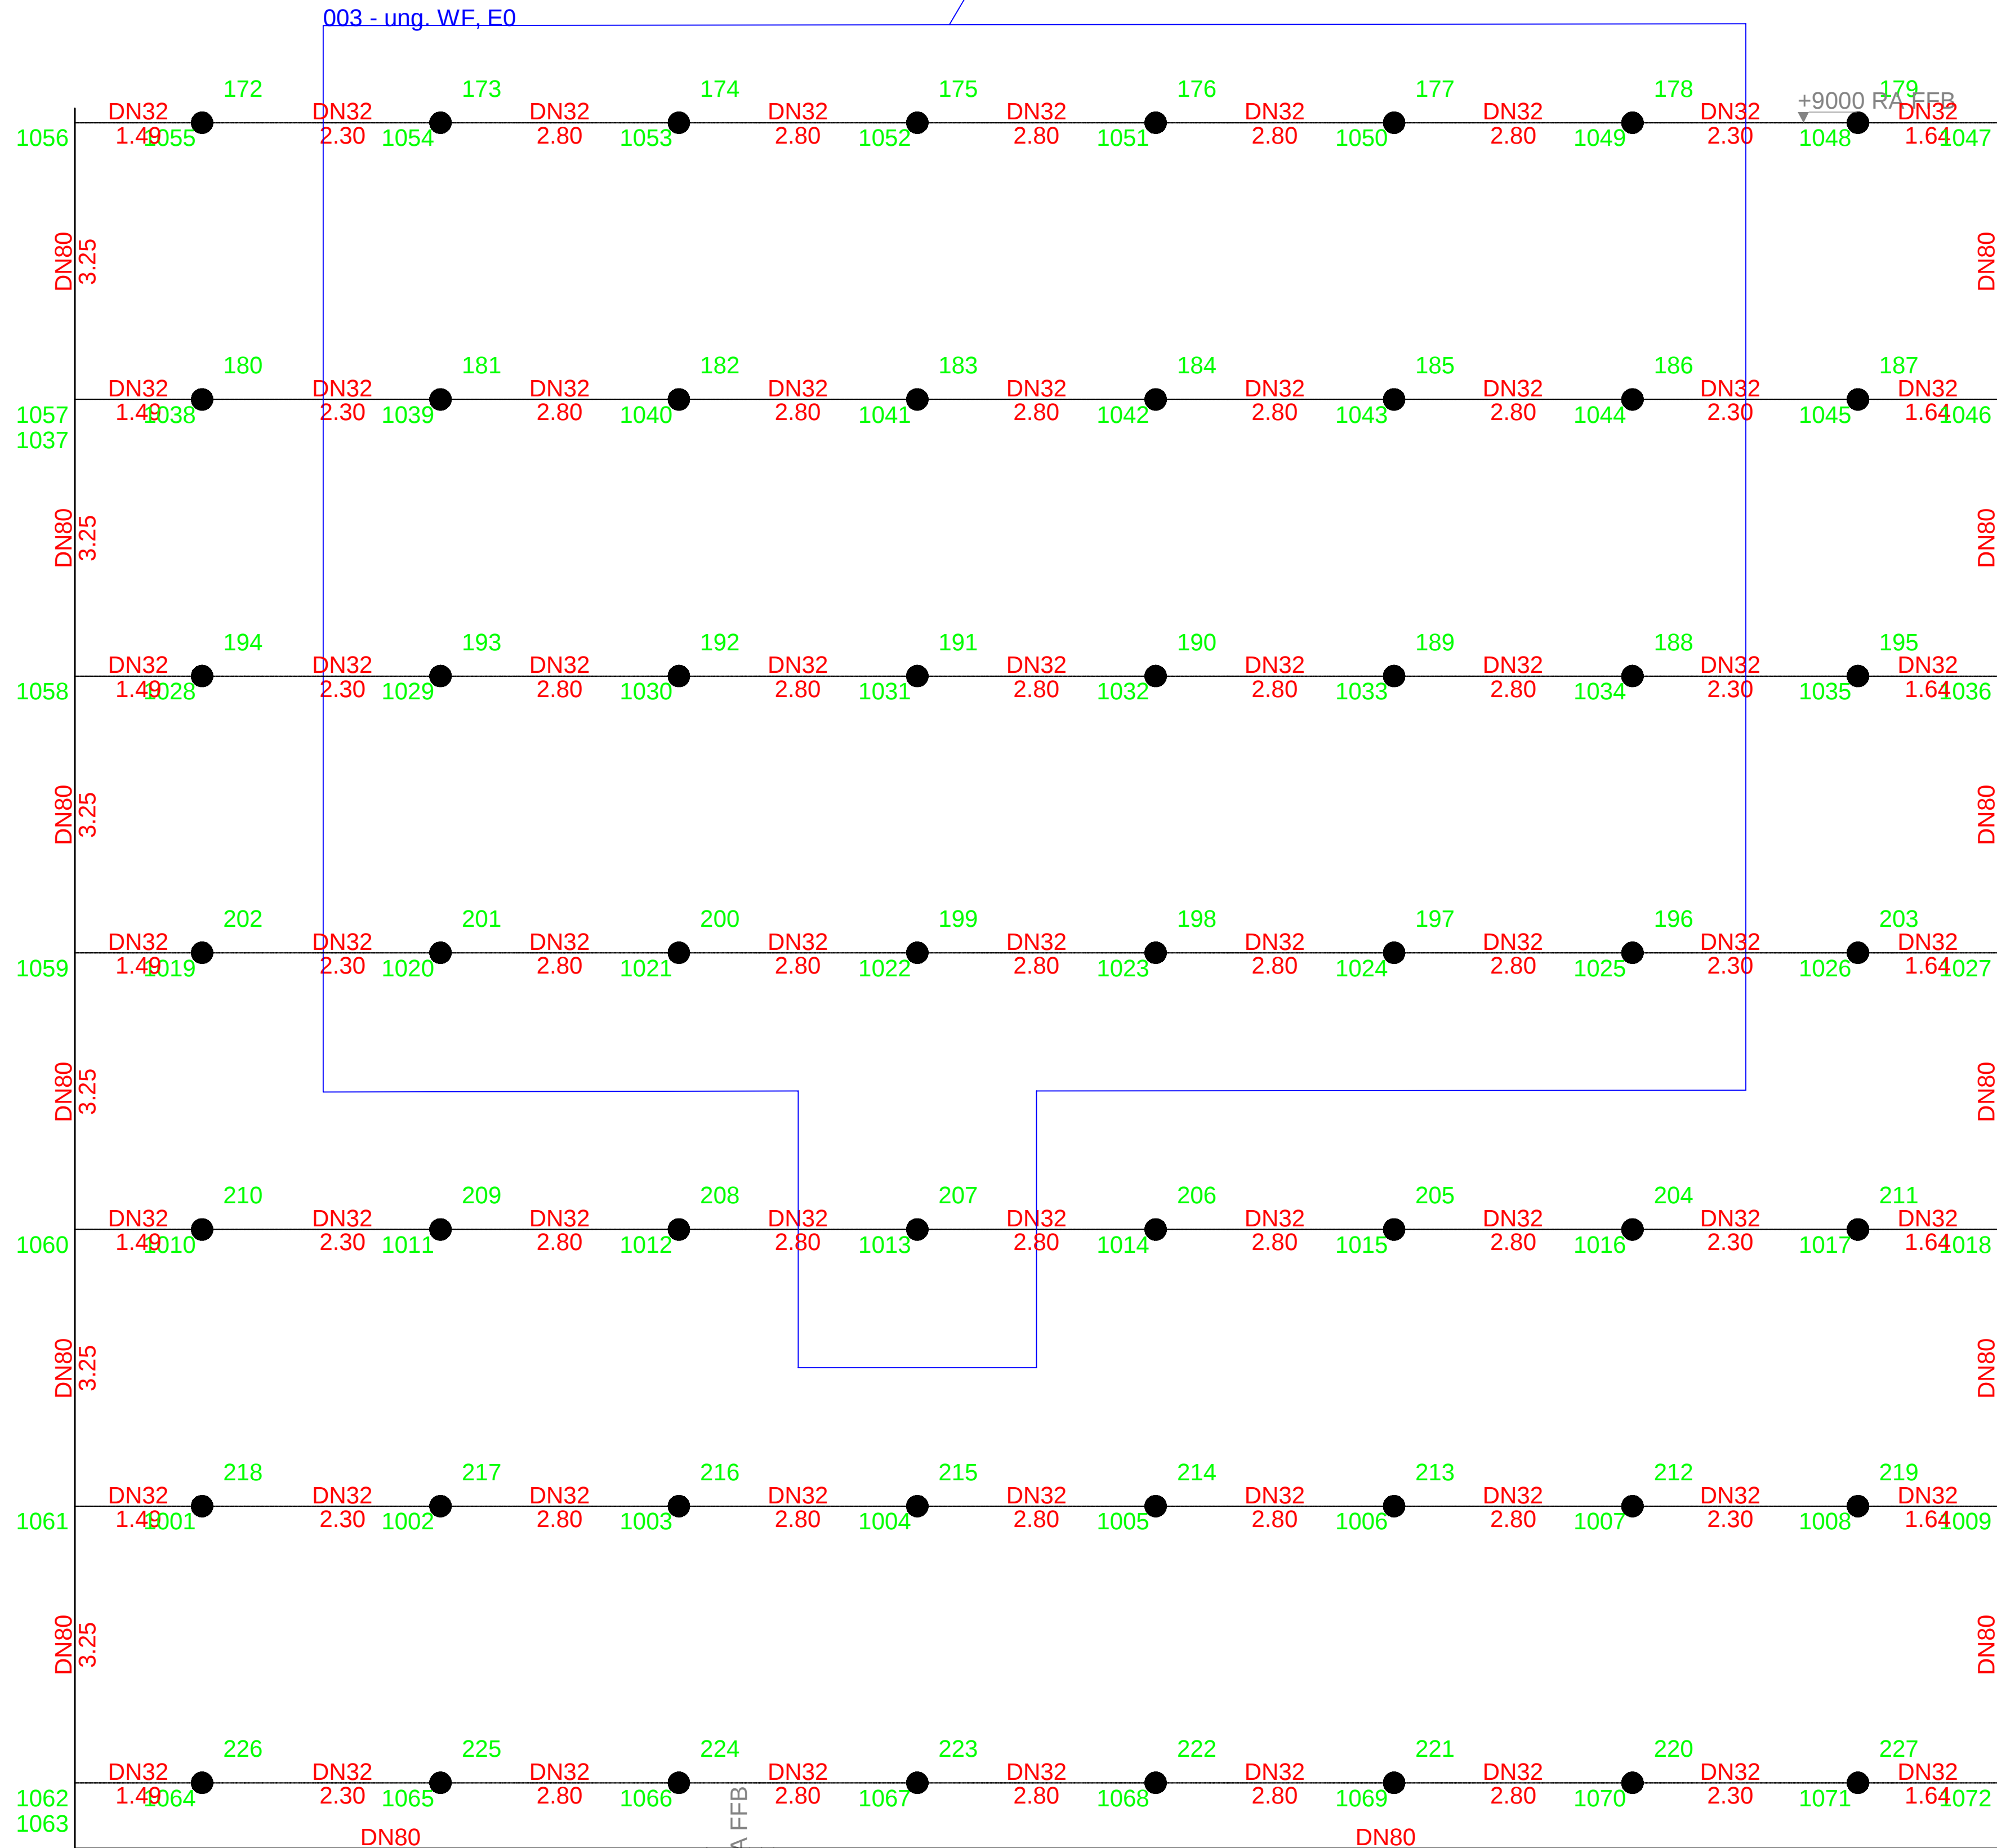

001 - g. WF, E-1
BG = mittlere Brandgefahr -OH3
WF = 215.1 m2
WBA = 5.2 mm/min
SPR = 22 Stück
Pspr = 0.601 bar
Q = 1522 l/min
P = 3.355 bar

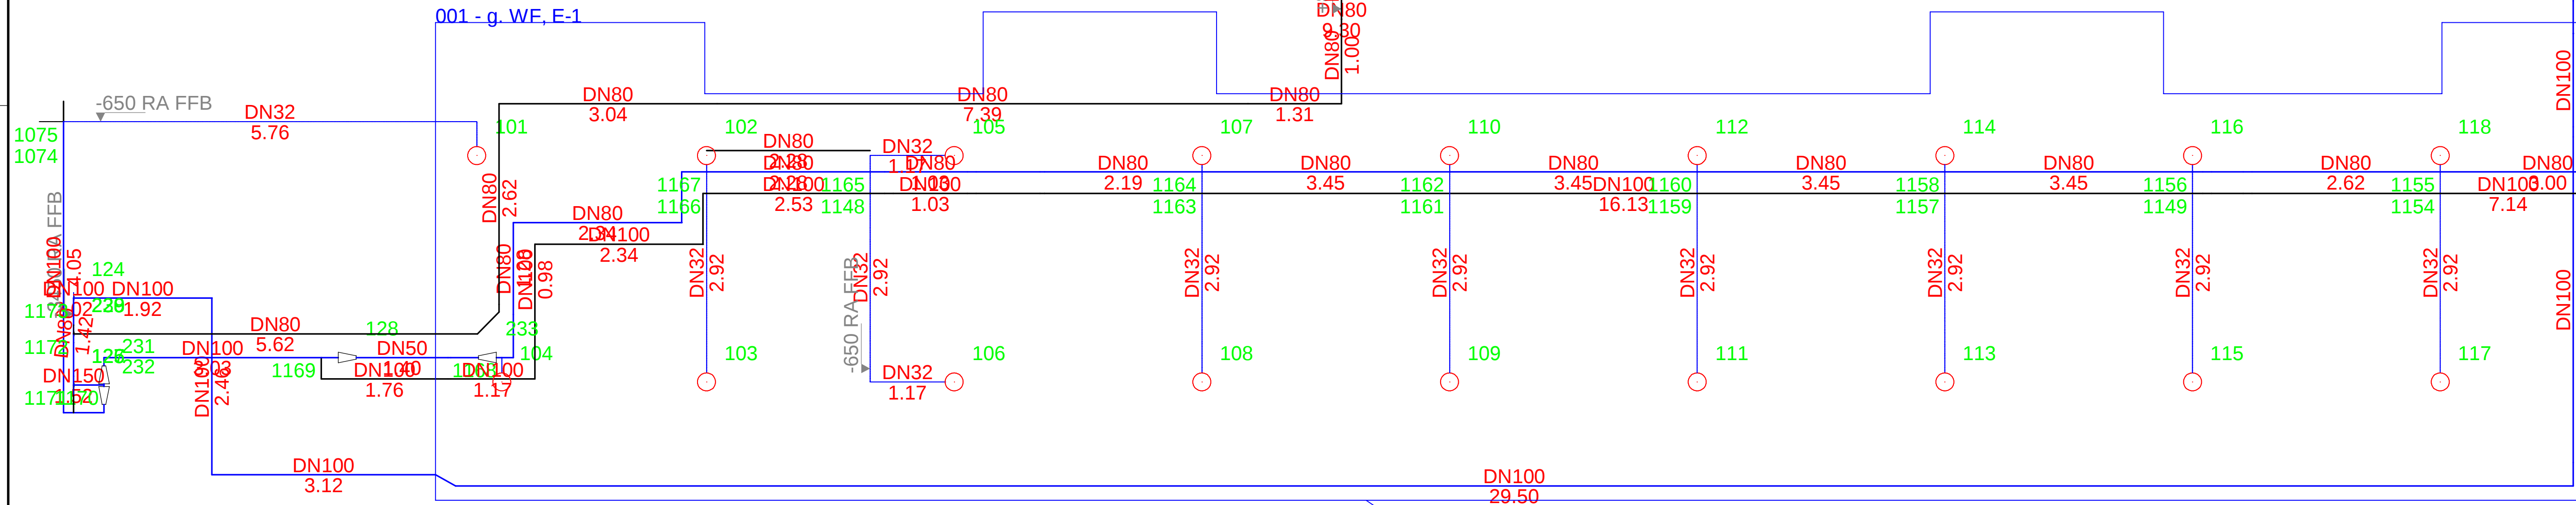

002 - ung. WF, E0
BG = mittlere Brandgefahr -OH3
WF = 217.2 m2
WBA = 5.1 mm/min
SPR = 35 Stück
Pspr = 0.353 bar
Q = 1738 l/min
P = 3.568 bar

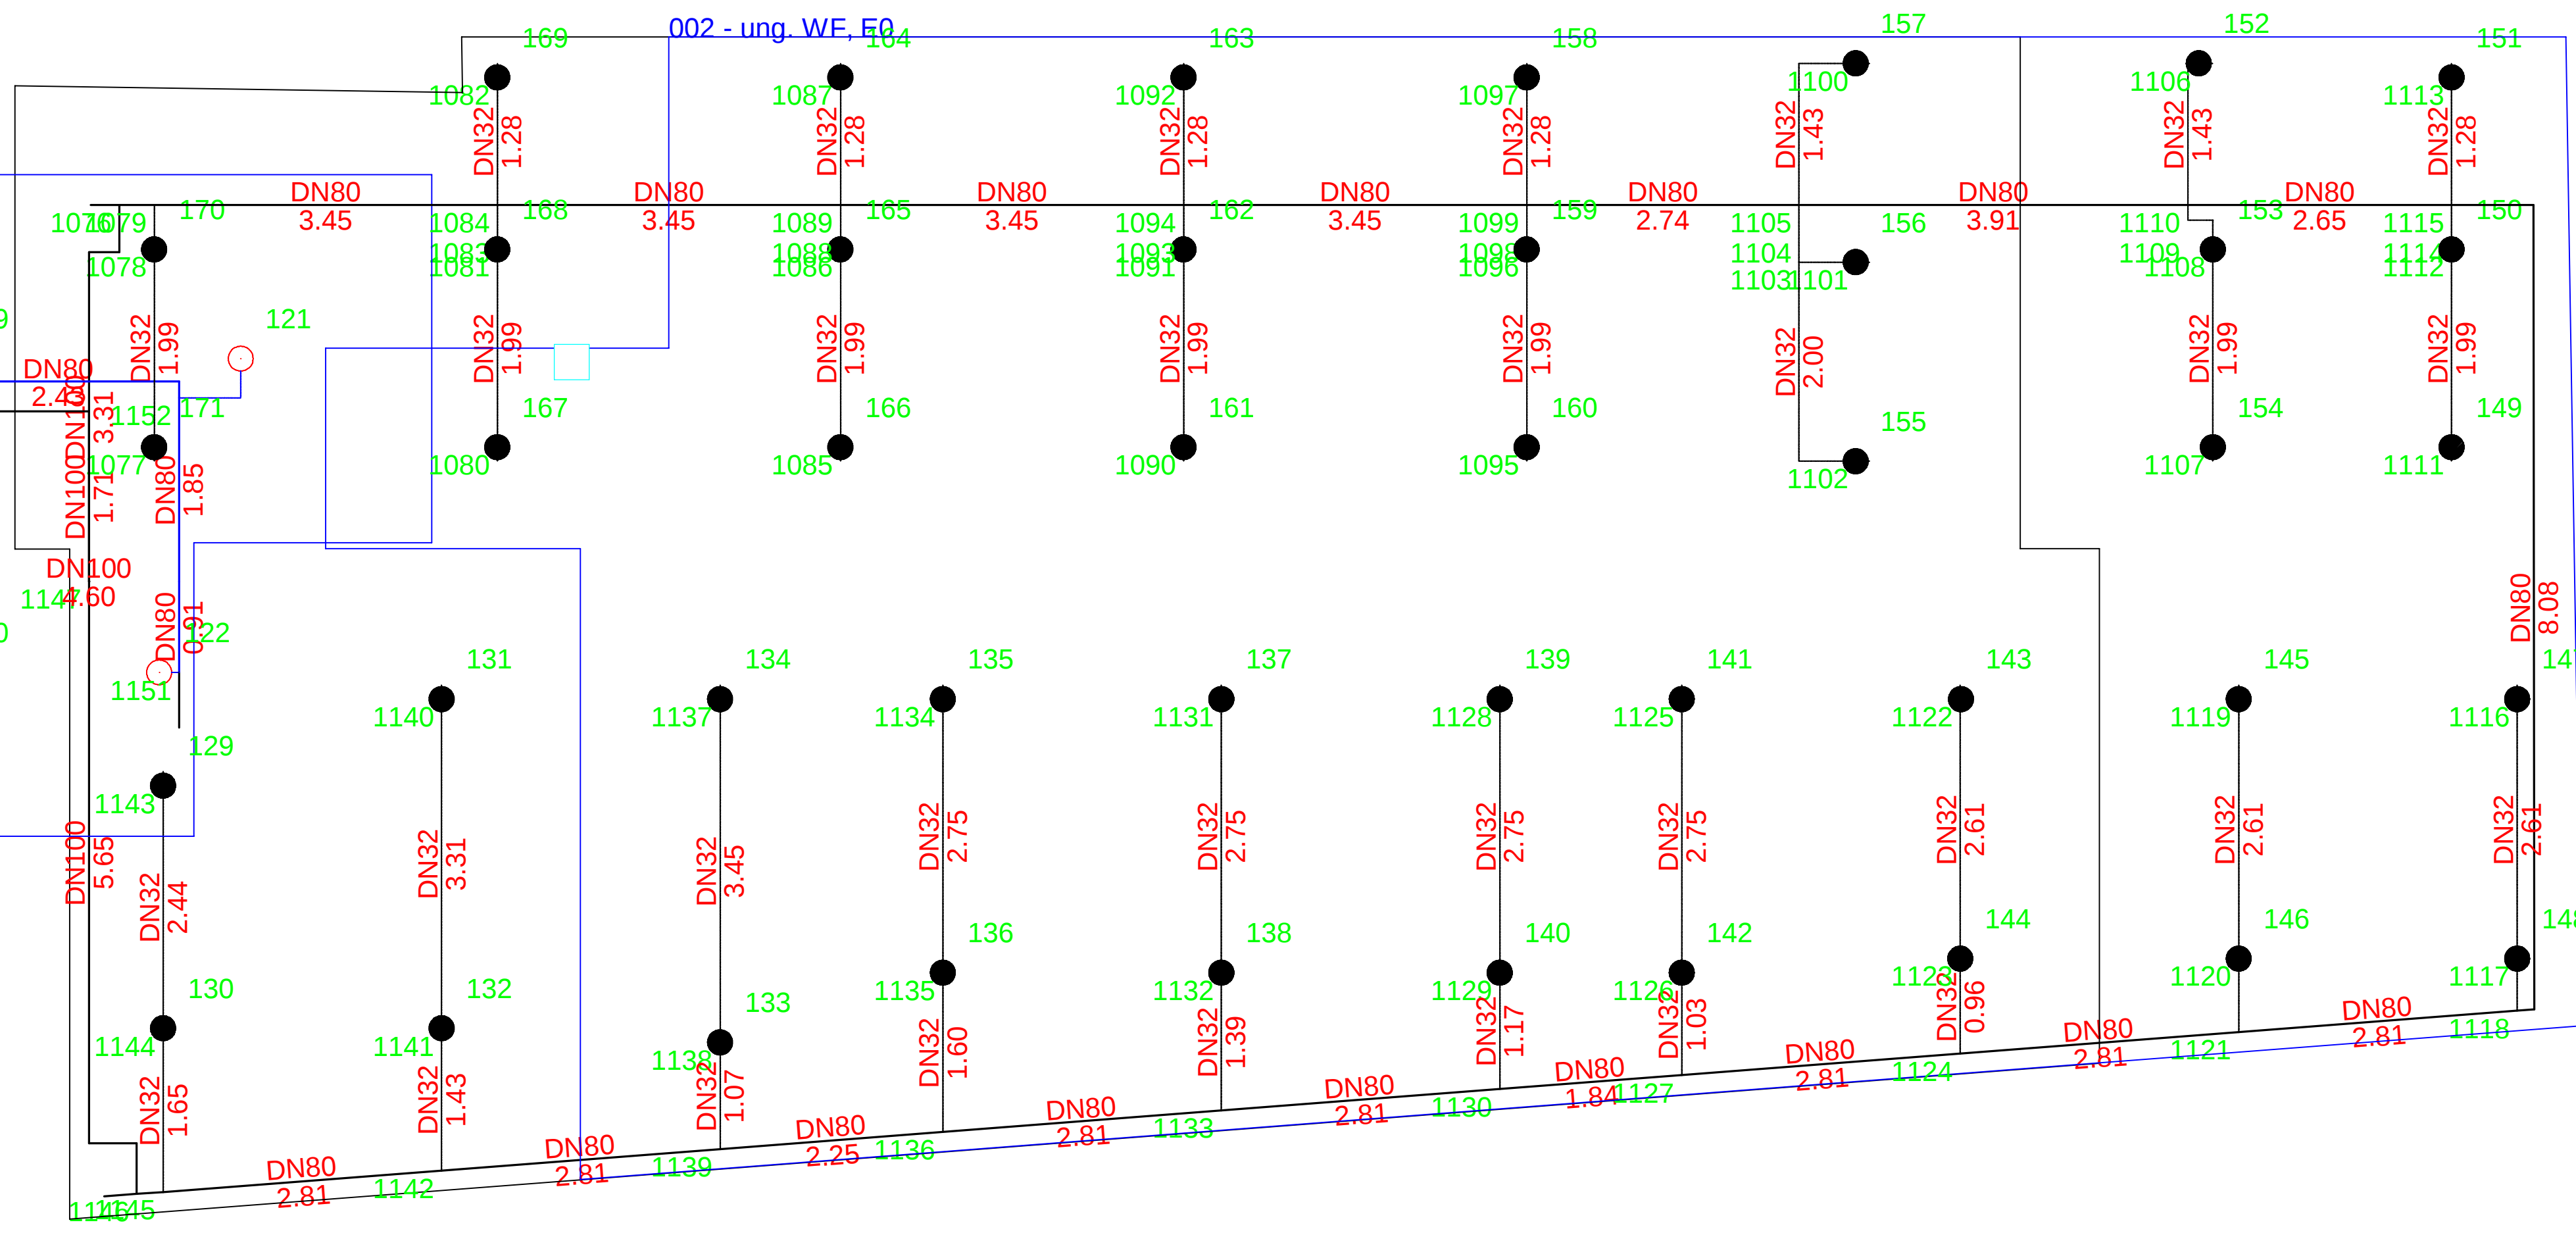

A		Planerstellung		15.03.2024	
Index	Art der Änderung	Datum	Durch		
Bauvorhaben: Neubau der Kurparkliegenschaften Bad Neuenahr Kurgartenstraße 13 53474 Bad Neuenahr-Ahrweiler					
Gezeichnet Datum			Geprüft Datum		
15.03.2024			15.03.2024		
Blattgröße			Blattgröße		
1920 x 990			1920 x 990		
Projekt-Nr. : 2309			xRef-Stand:		
Gekennzeichnet			Maßstab:		
Sprinkler Isometrie			1:50		
Ebene 0					
Ausführungsplanung			SP-GR-XX-5-A		