


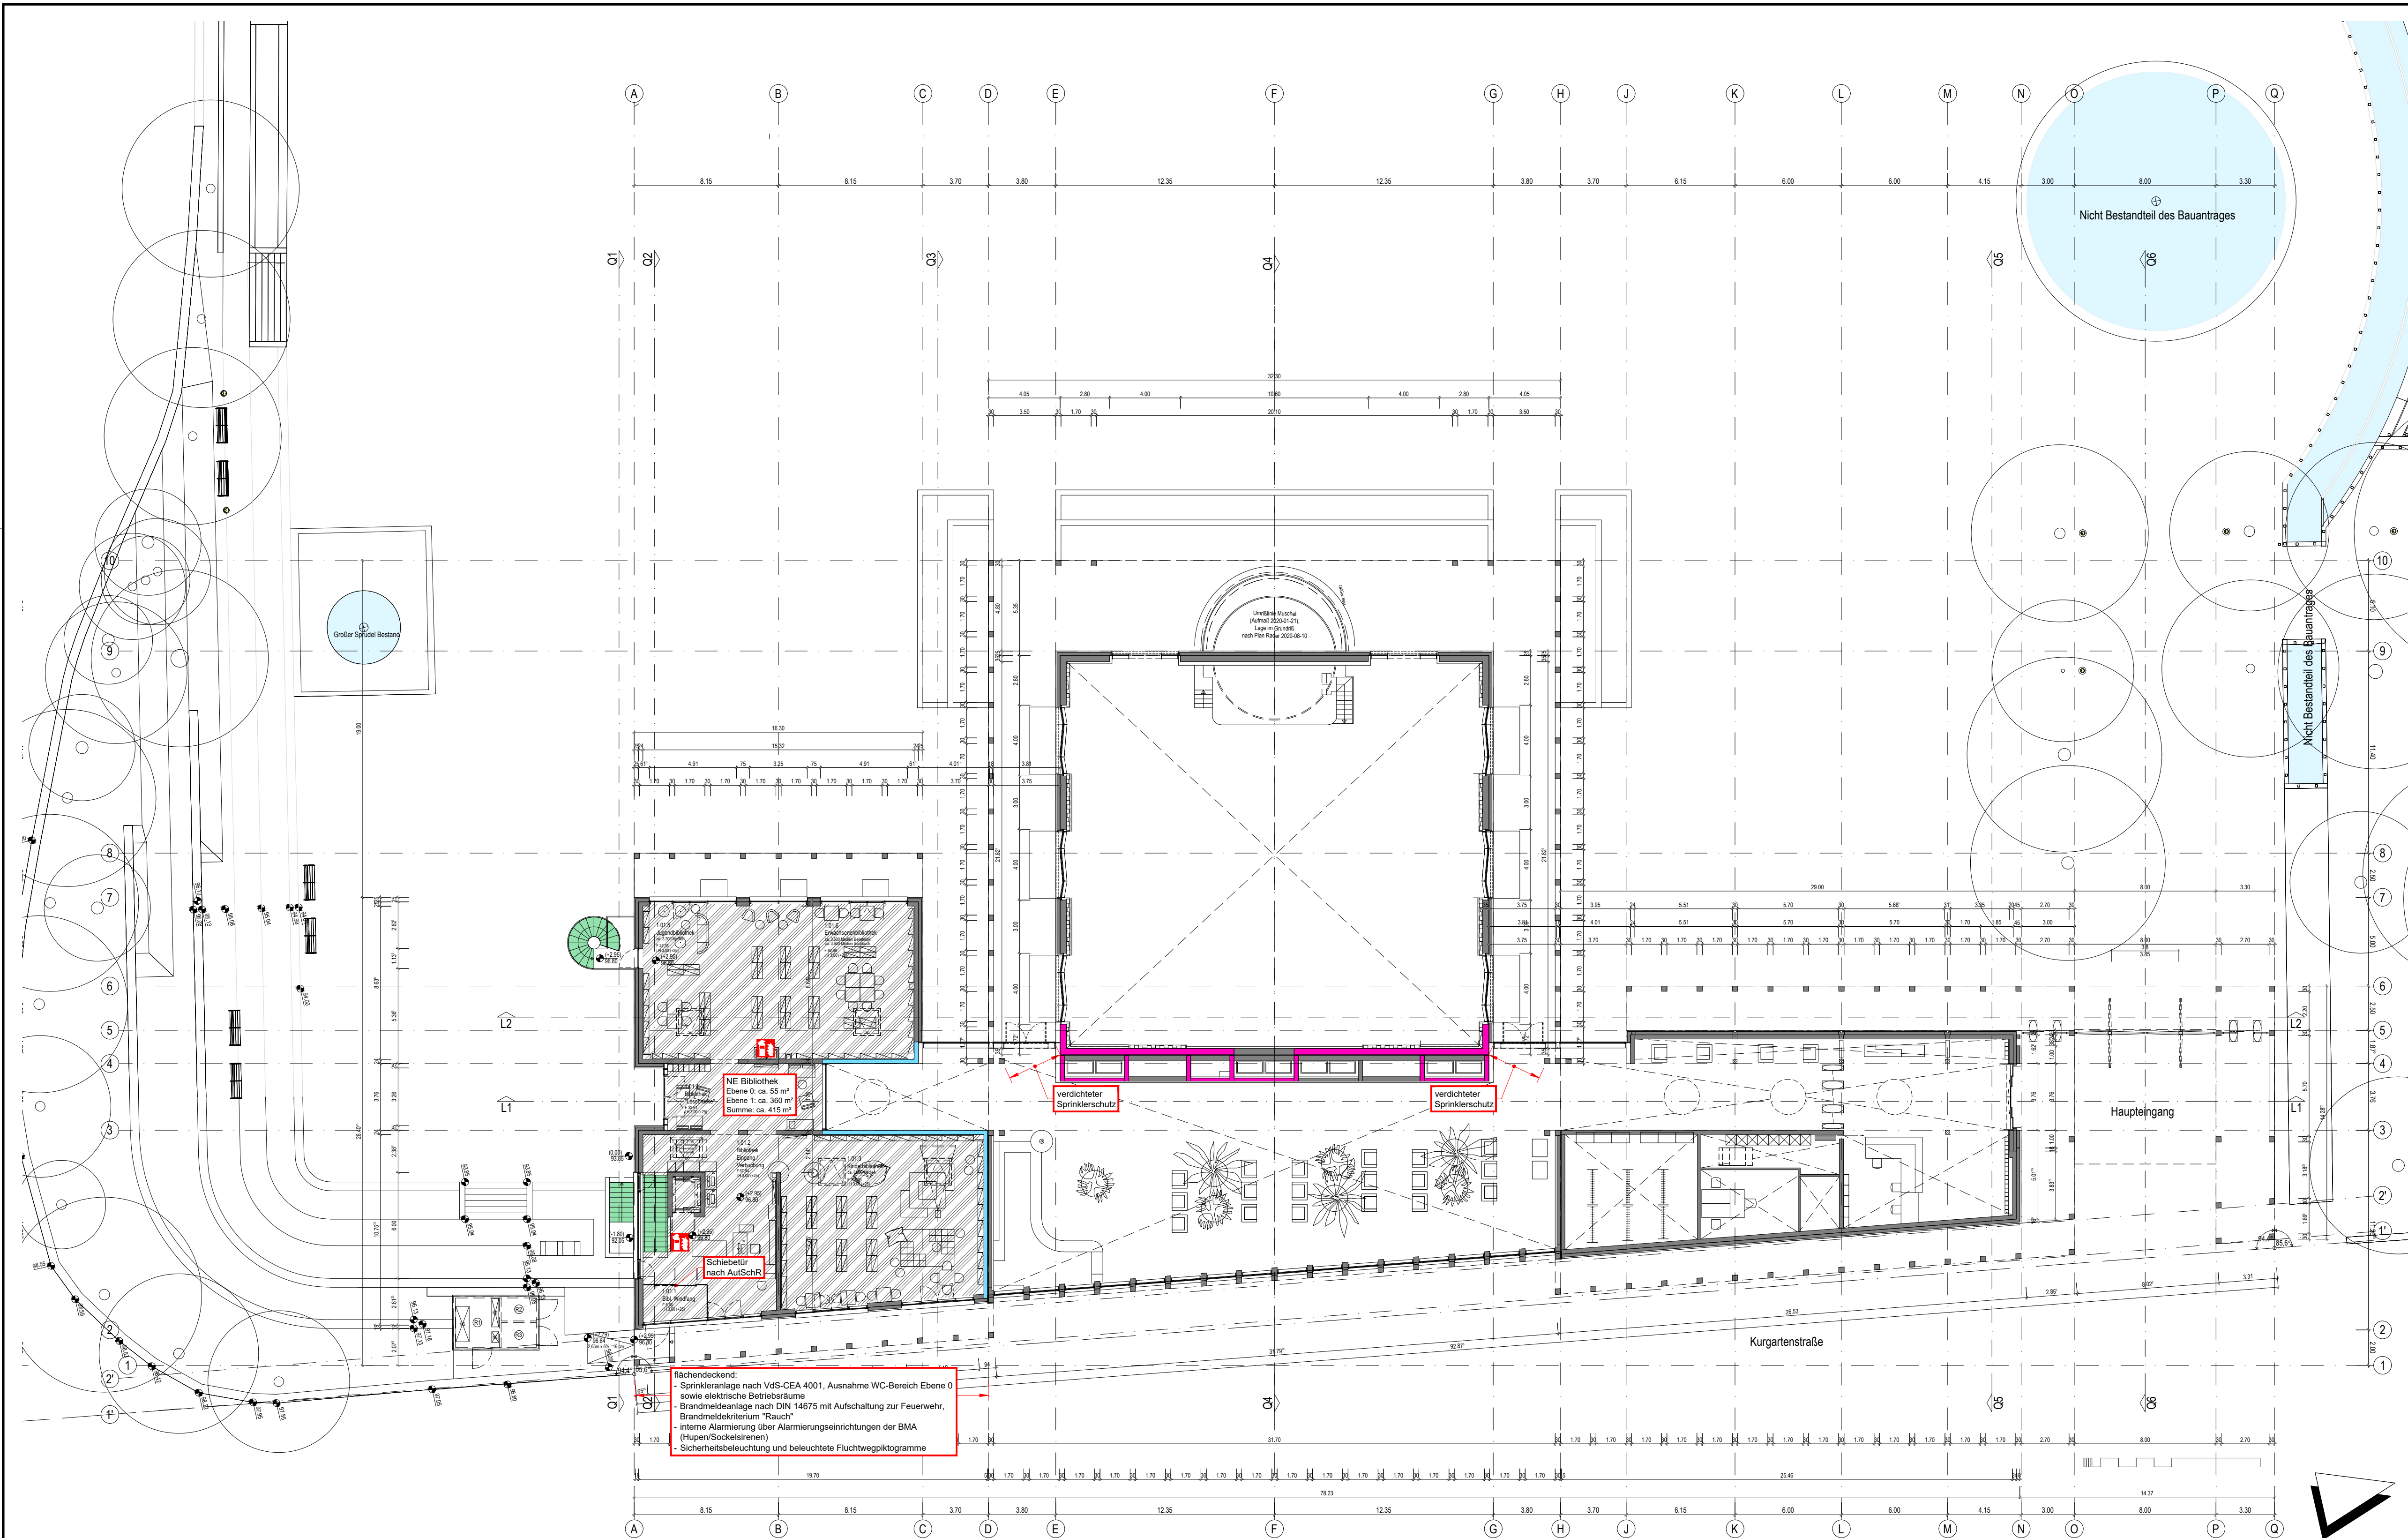

03			
02	Anmerkungen Prüfeintragungen übernommen	26.09.2023	Feist
01	Anpassung Brandschutzkonzept an Architektenplanung (26.04.2023)	26.05.2023	Feist
Index:	Vermerk:	Datum:	Bearbeiter(in):

Legende Brandschutz	
Fenster, Türen, Schottungen	Raumabschließende Bauteile:
	Wand rauchdicht
	Wand feuerbeständig und aus nichtbrennbaren Baustoffen
Räume:	Rettungswege:
notwendige Treppe	1. Rettungsweg
Massnahmen für die Erstbekämpfung:	Sonstige Hinweise:
Feuerlöscher	Texthinweis

Hinsichtlich des Systems der äußeren und inneren Abschottung stellen die vorliegenden Planunterlagen die brandschutztechnischen Anforderungen an die raumabschließenden Bauteile dar. Nicht dargestellt sind brandschutztechnische Anforderungen des statisch-konstruktiven Brandschutzes. Die Planunterlagen stellen den Soll-Zustand des Brandschutzes im Gebäude dar.

BRANDSCHUTZKONZEPT	
Planarstellung:	Grundriss Ebene 1
Planschlüssel:	-
Projekt:	Neubau der Kurparkliegenschaften Bad Neuenahr Kurgartenstraße 13 53474 Bad Neuenahr-Ahrweiler
Bauherr:	Stadtverwaltung Bad Neuenahr-Ahrweiler Hauptstraße 116 53474 Bad Neuenahr-Ahrweiler
Entwurfsverfasser:	P.P. PILHATSCH ARCHITEKTEN PartGmbH WILFRIED PILHATSCH DIPLOM-ING. ARCHITECT BDA Kirschallee 21 53115 Bonn www.pilhatsch.de GEORG GLAUBITZ DIPLOM-ING. ARCHITECT Tel 0228 - 20169-0 Fax -10 E-Mail architekten@pilhatsch.de
Fachplanung Brandschutz:	Beratender Ingenieur für das Bauwesen Dipl.- Ing. Jürgen Esch Heilsbochstraße 13 Tel. 0228 / 4 22 882-0 Fax. 0228 / 4 22 882-29 53123 Bonn info@b+binfo www.b+b.info
Planungsstufe:	LPH4
Projektnummer Ing.-Büro b+i-b:	19 158
Fachbereich:	(B) Brandschutz
Gezeichnet:	Bakir 21.02.2023
Modell-Name:	B_GR.dwg
Maßstab:	1 : 200
Blattgröße:	890 x 450
Blatt-Nr:	04
Index:	01
Vermerk:	Textteil und Pläne der Brandschutzkonzeption bilden eine untrennbare Einheit! Maßgebend ist der Textteil!