



A
B
C
D
E
F
G
H
I
J
K
L
M
N

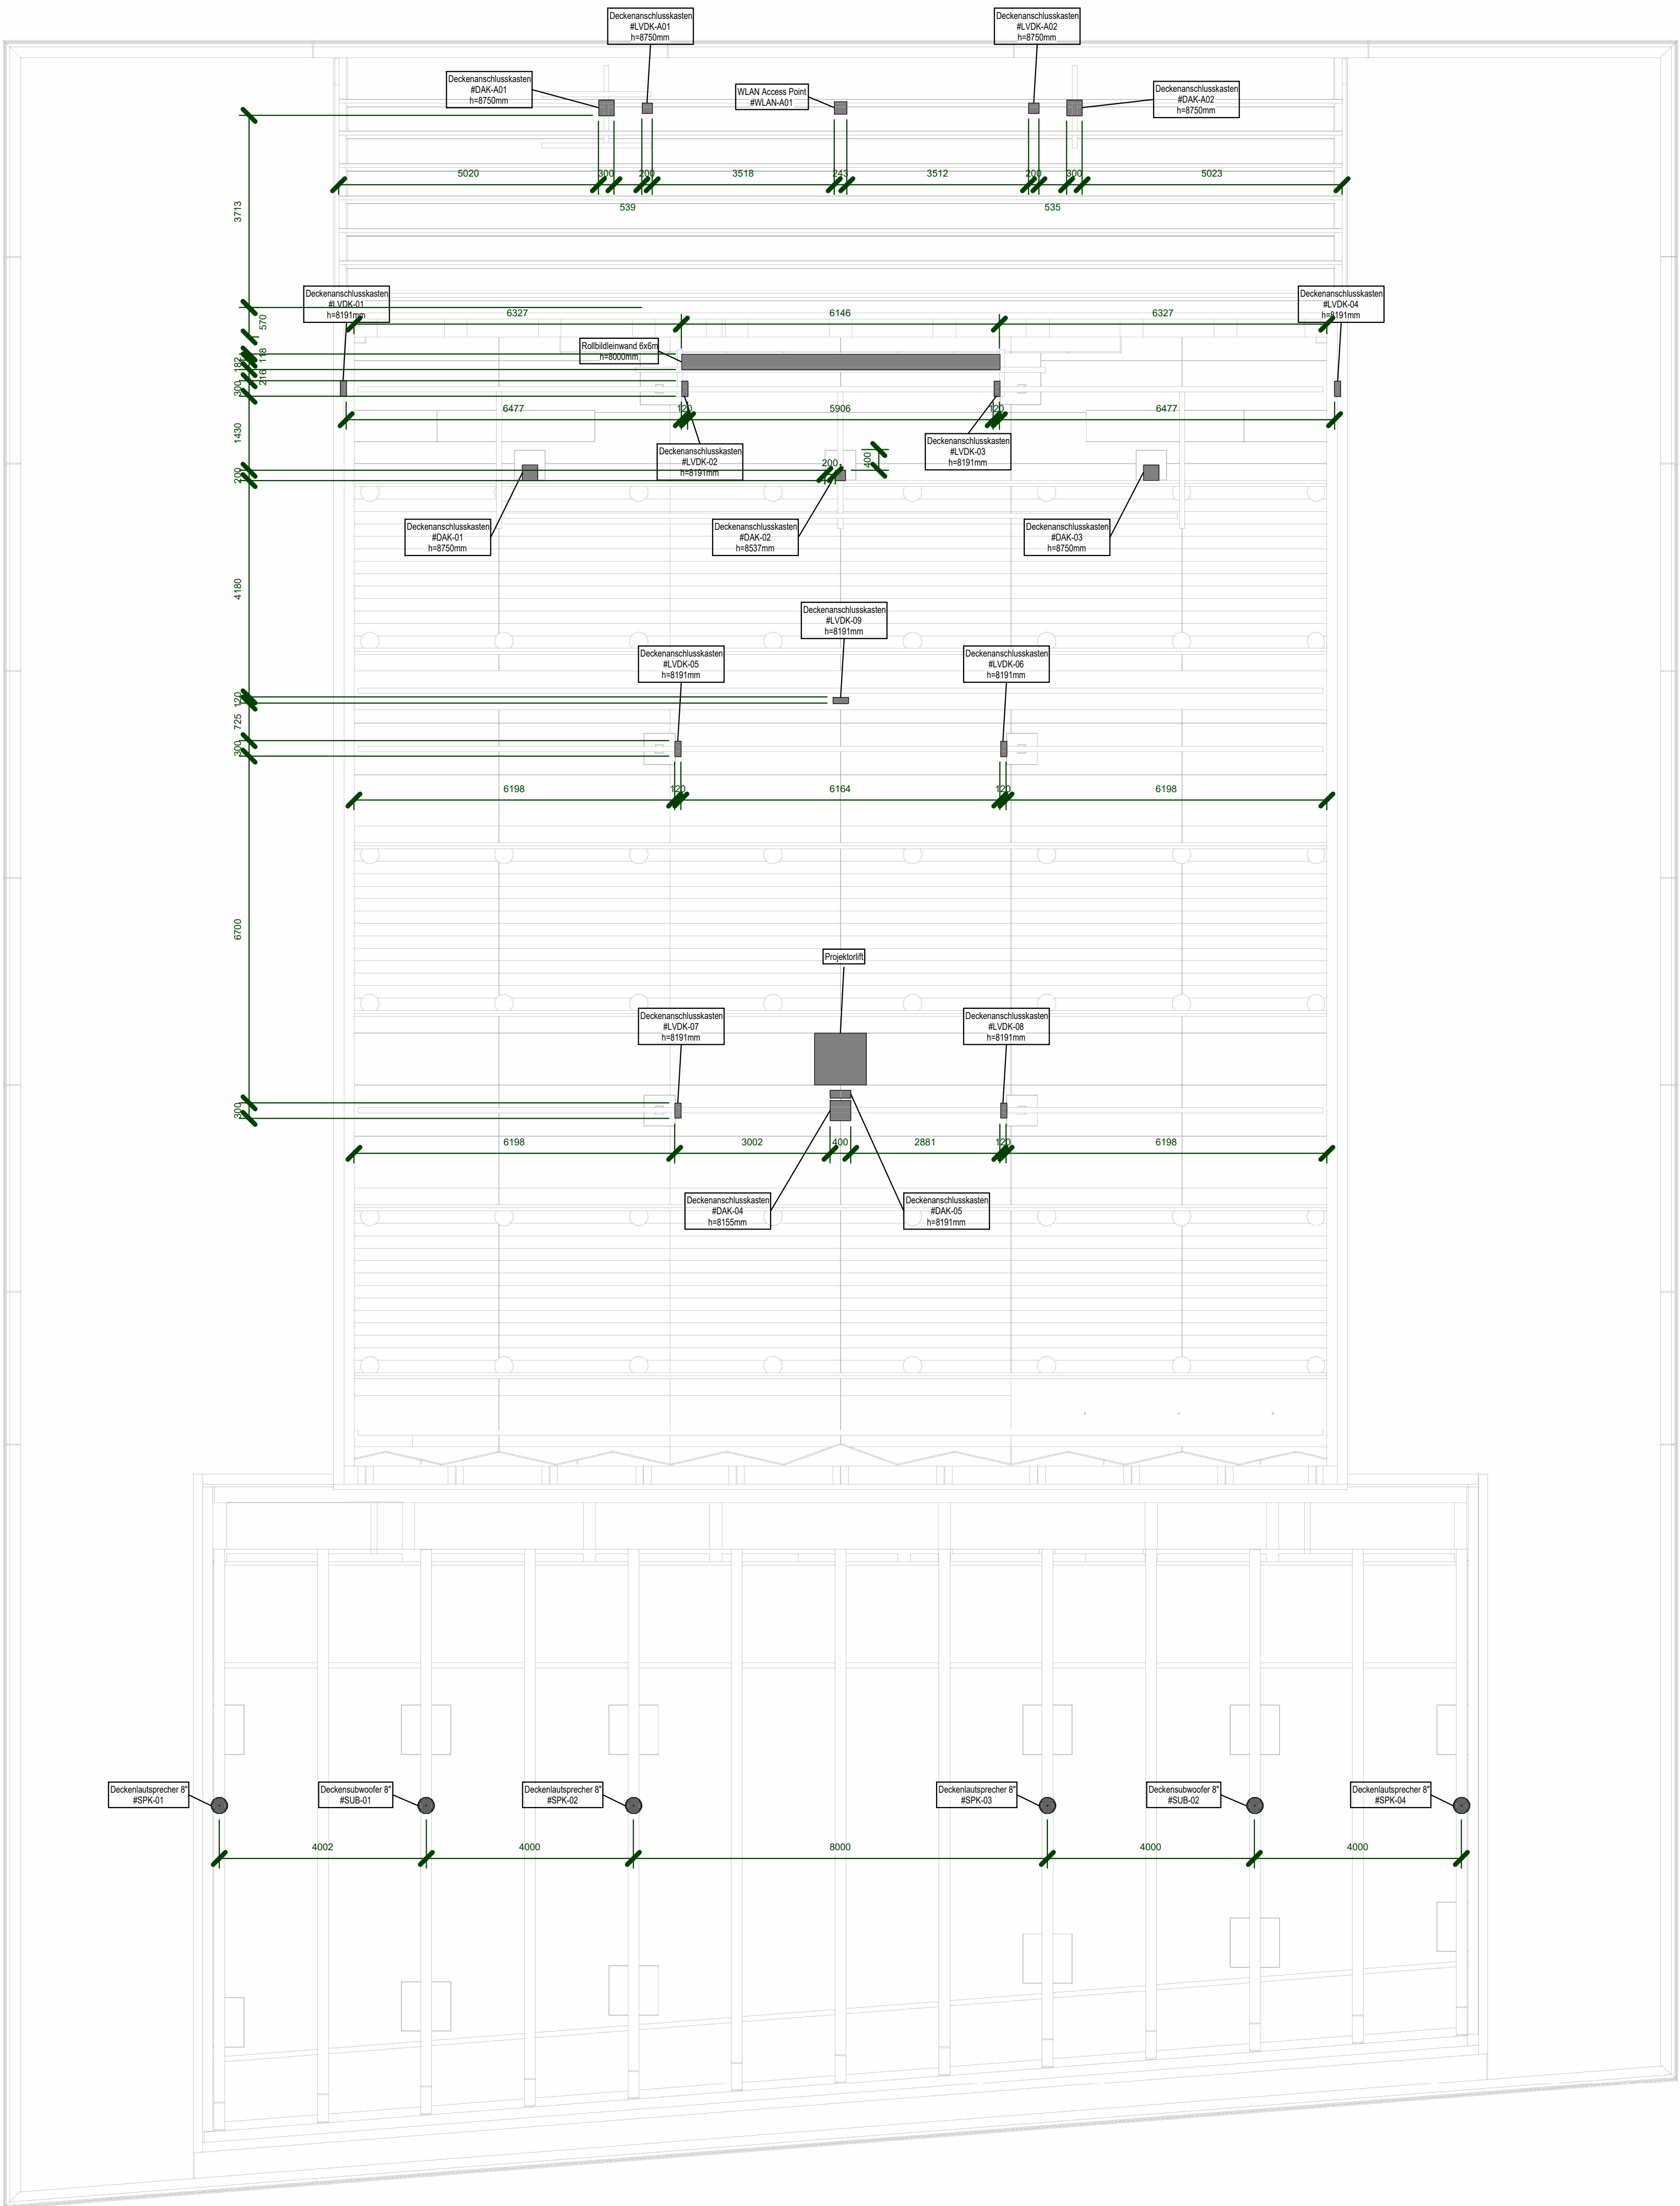

LEGENDE

ab	31.10.2024	Anpassungen Koordination	Fe	Se
aa	30.04.2024	Plan erstellt	Fe	Se
Index	DD.MM.YYYY	Änderung	Gez.	Gedr.

HINWEISE
Alle Angaben und Maße ohne Gewähr.
Masse und Positionen sind vom Ausführer im Zuge der Werk- und Montageplanung eigenverantwortlich zu prüfen und festzulegen. Die Darstellung von Befestigungen und sonstigen mechanischen Konstruktionen ist nur schematisch angegeben. Im Zuge der Werk- und Montageplanung sind diese vom Ausführer auf Grundlage der aktuell gültigen Normen und allg. anerkannten Regeln der Technik zu bemessen und auszuführen.
Der Verleiher dieser Unterlagen haftet in keinem Falle für Schäden oder Folgeschäden, die aufgrund der Anwendung dargestellter technischer Verfahrenswesen entstehen können.
Der Anwender dieser Planunterlagen erkennt bei Entnahme den Haftungsausschluss an.

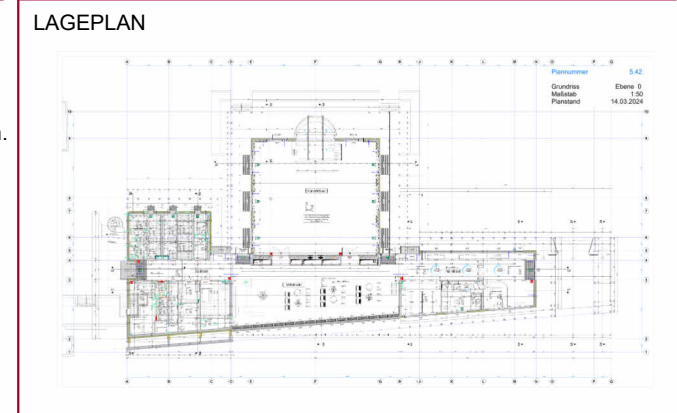

PROJEKTBEZEICHNUNG
Neubau Konzertsaal Kurpark Bad Neuenahr-Ahrweiler

BAUHERR
Stadthverwaltung Bad Neuenahr-Ahrweiler
53474 Bad Neuenahr-Ahrweiler
Hauptstraße 116

PLANINHALT
Medientechnik
Konzertsaal/Foyer/Außenbühne
Deckenspiegel

FACHPLANUNG

19061_KBN_A_GRS_E0_02_ab
Projekt LPN Planart Ebene Nr Index

LEISTUNGSPHASE
Ausführungsplanung
ERBENE
Erdbeschoss
Eingang GRK 30.10.2024

MASSSTAB
1 : 75
BAUTEIL
-
DATUM
31.10.2024