

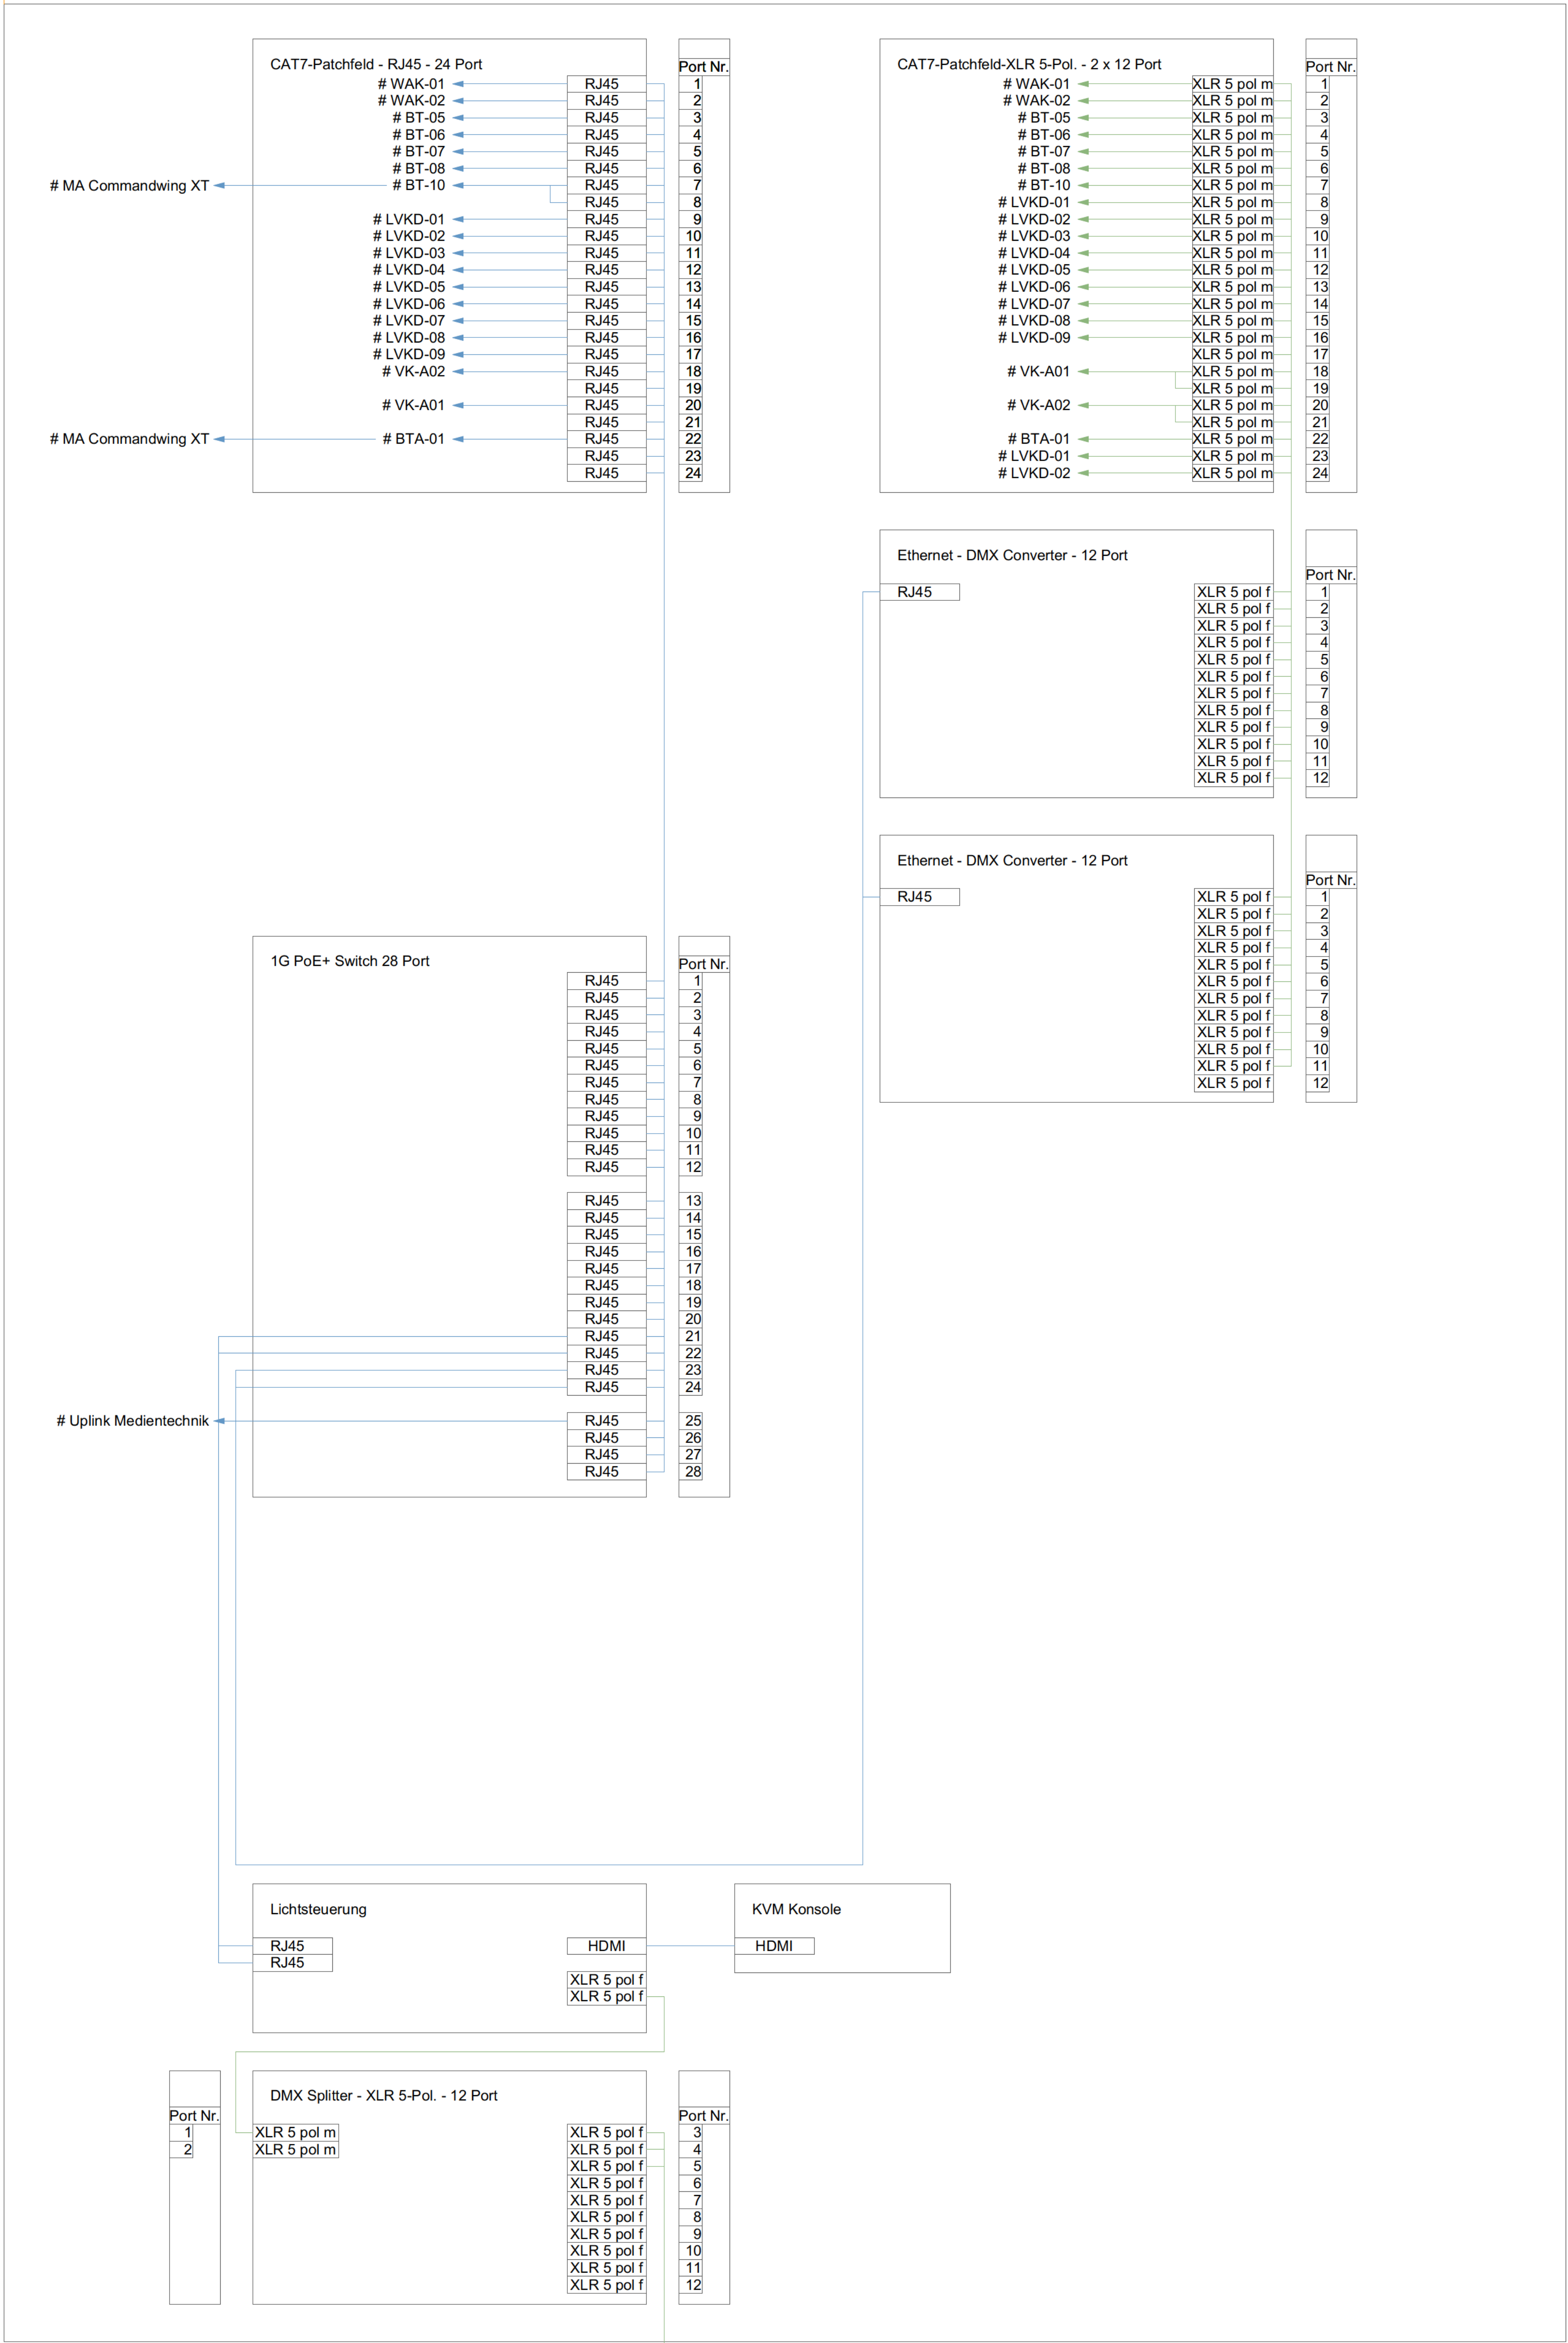


Zentrale-02 Medientechnik 1.1.8 - Rack Lichttechnik

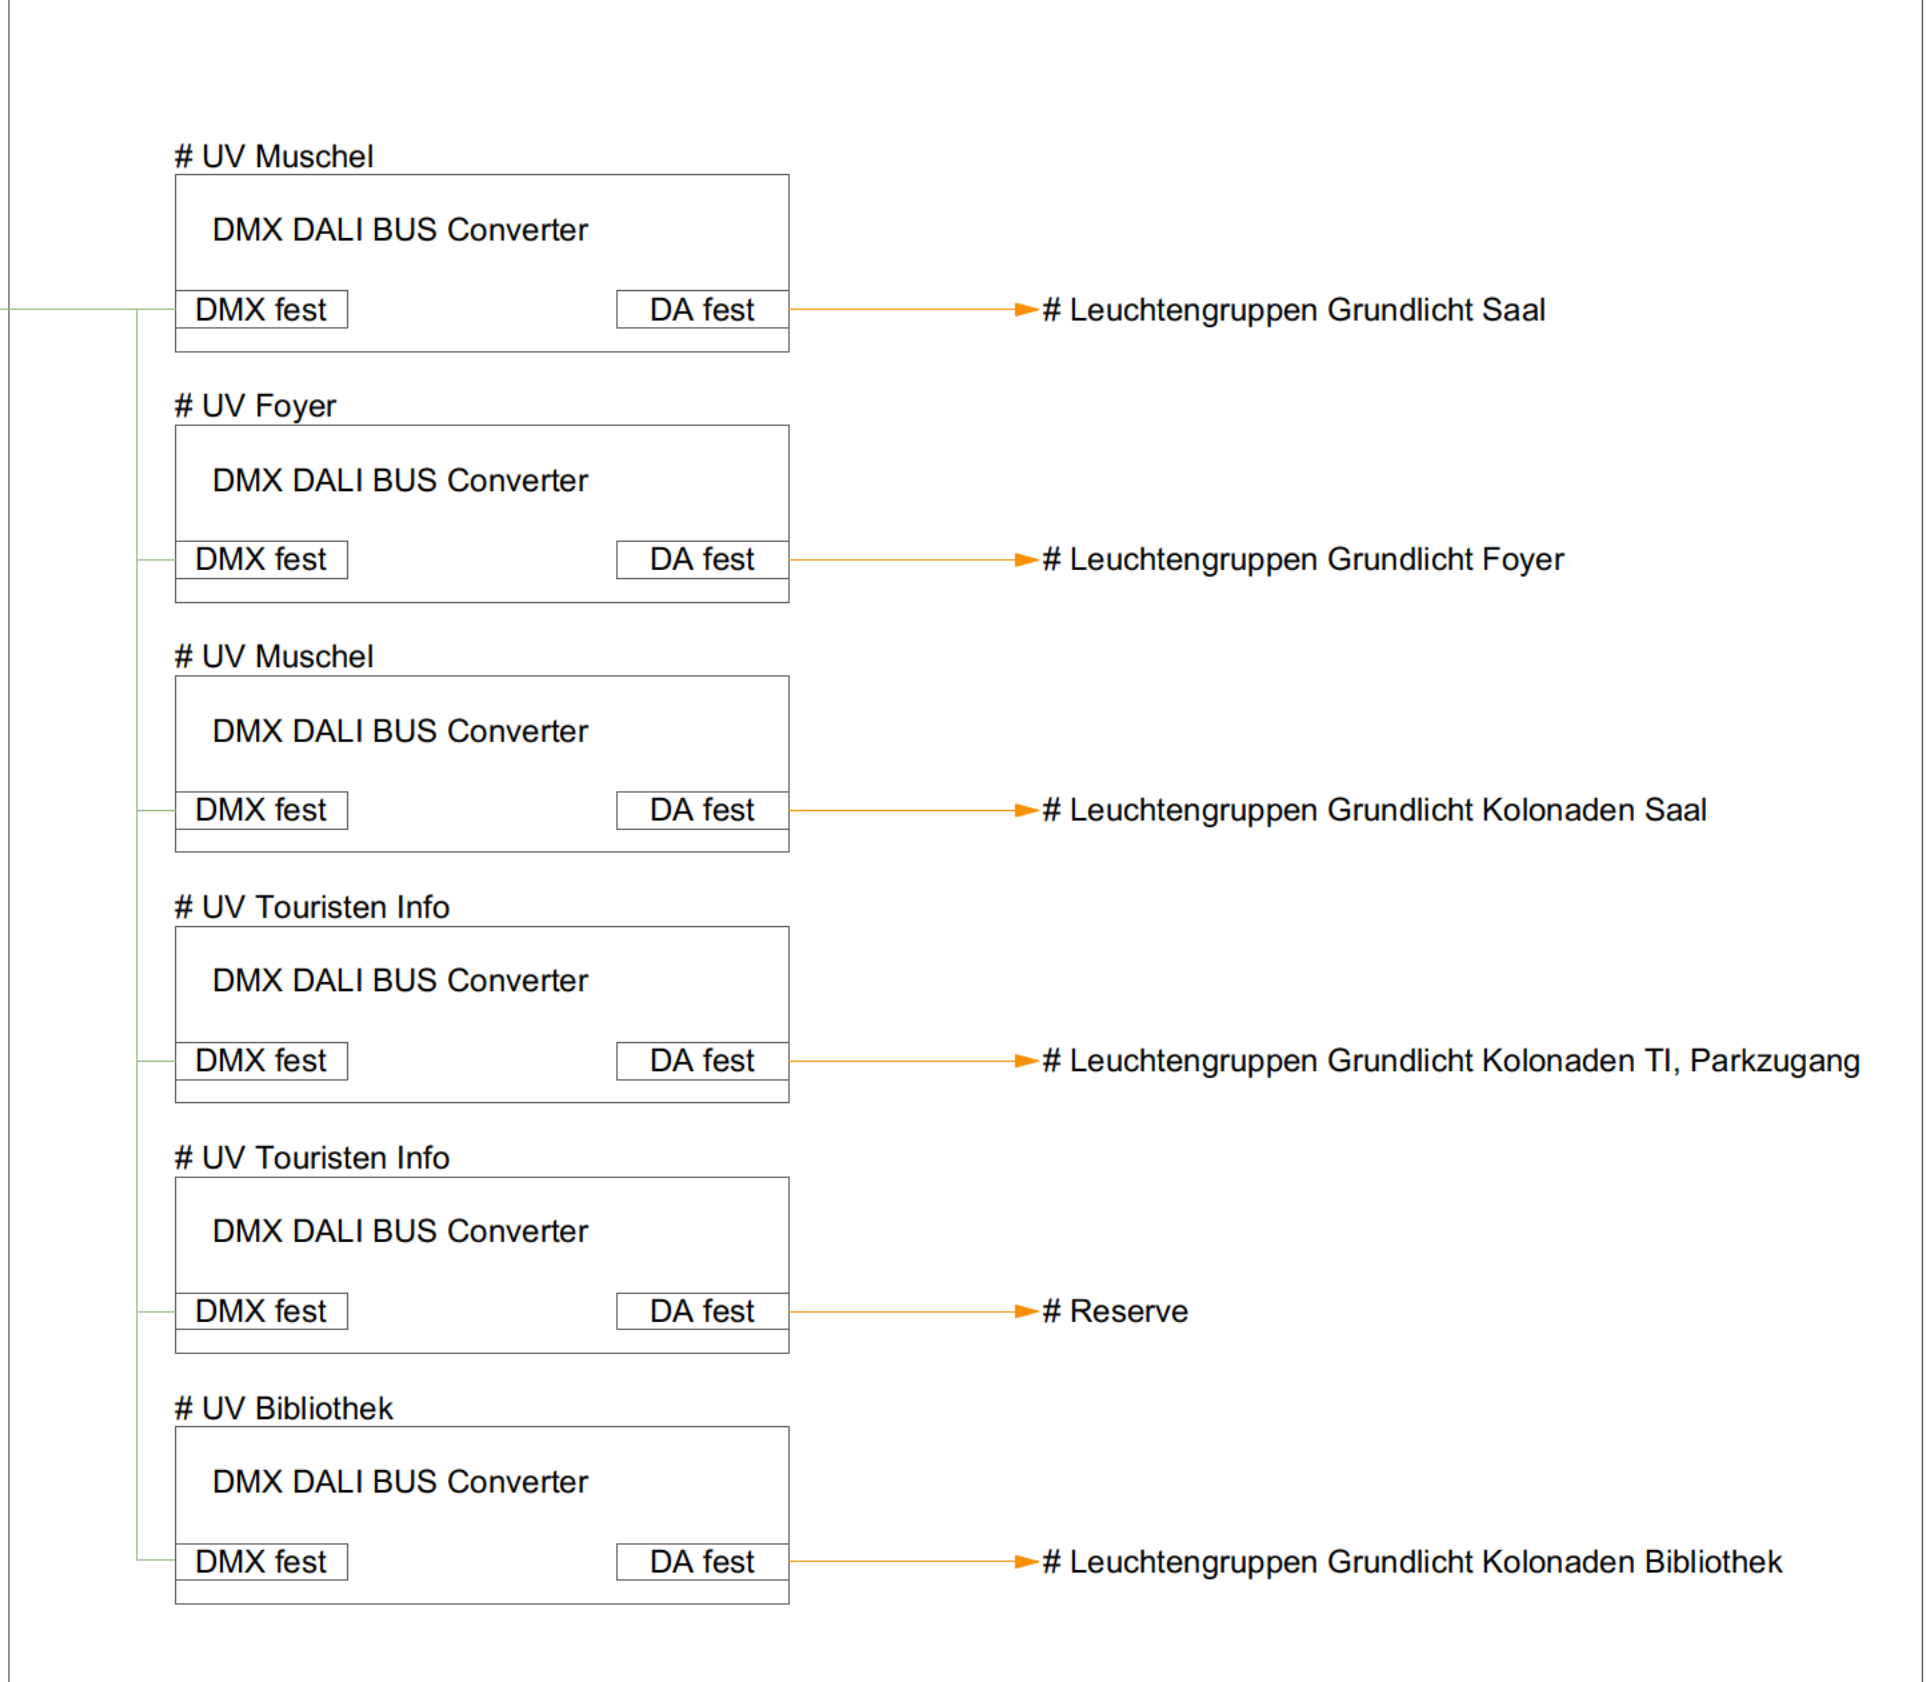

UV ELT, Verortung und Montage durch ELT

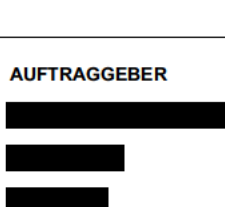

PROJEKT		Kurhaus Bad Neuenahr-Ahrweiler Stadtverwaltung Bad Neuenahr-Ahrweiler Hauptstraße 116 53474 Bad Neuenahr-Ahrweiler		Ausrichtung	
PLANINHALT					
Blockschaltbild Rack Lichttechnik				Messstab	
Workplanung				ohne	
Fachplanung Veranstaltungsbeleuchtung / Lichtsteuerung		INDEX			
		2	Portnummer, Sortierung, Beschriftung	13.06.24	FT
		1	Inhalt aktualisiert, Stückzahl	08.04.24	FT
		0			
		Index	Kommentar	Datum	
Hinweise		Projektnummer		847 20	
Alle Maße, Messen, Positionen und Dimensionen sind fest und Übertragungsleistungen sind allgemeinverständlich vom Auftragnehmer im Zuge der Plan- und Montageplanung zu prüfen.		Plannummer		KBN_5_VLT_BSB_02	
Sämtliche Inhalte dieser Planung wie z.B. Konzepte, Befestigungen, Stellplätze, etc. sind Grundlage für die Ausführung und sind nur schematisch gezeigt. Ausführung nach anerkannten Regeln der Technik / gültigen Normen.		Gezeichnet		12.06.2024 FT	
Der Verfasser dieser Plans übernimmt keinerlei Haftung für Schäden und Folgeschäden im Zuge der Ausführung. Der Auftragnehmer erkennt bei Nutzung dieses Plans den Haftungsausschluss an.		Format		DIN A0	
AUFTRAGSGEBER		LEGENDE			
		 Zuleitungen DMX (CAT7)			
		 Zuleitungen LAN (CAT7)			
		 Zuleitungen DALI			
Hinweis: Sämtliche Zuleitungen der Datenverteilung werden von der Medientechnik in die entsprechenden Versuchskabinen geführt und sind auf die Anschließung ausgelegt. Siehe Plan KBN_5_VLT_BSB_01 Eckstrom (DALI): Ausführung nach Planung LT					