


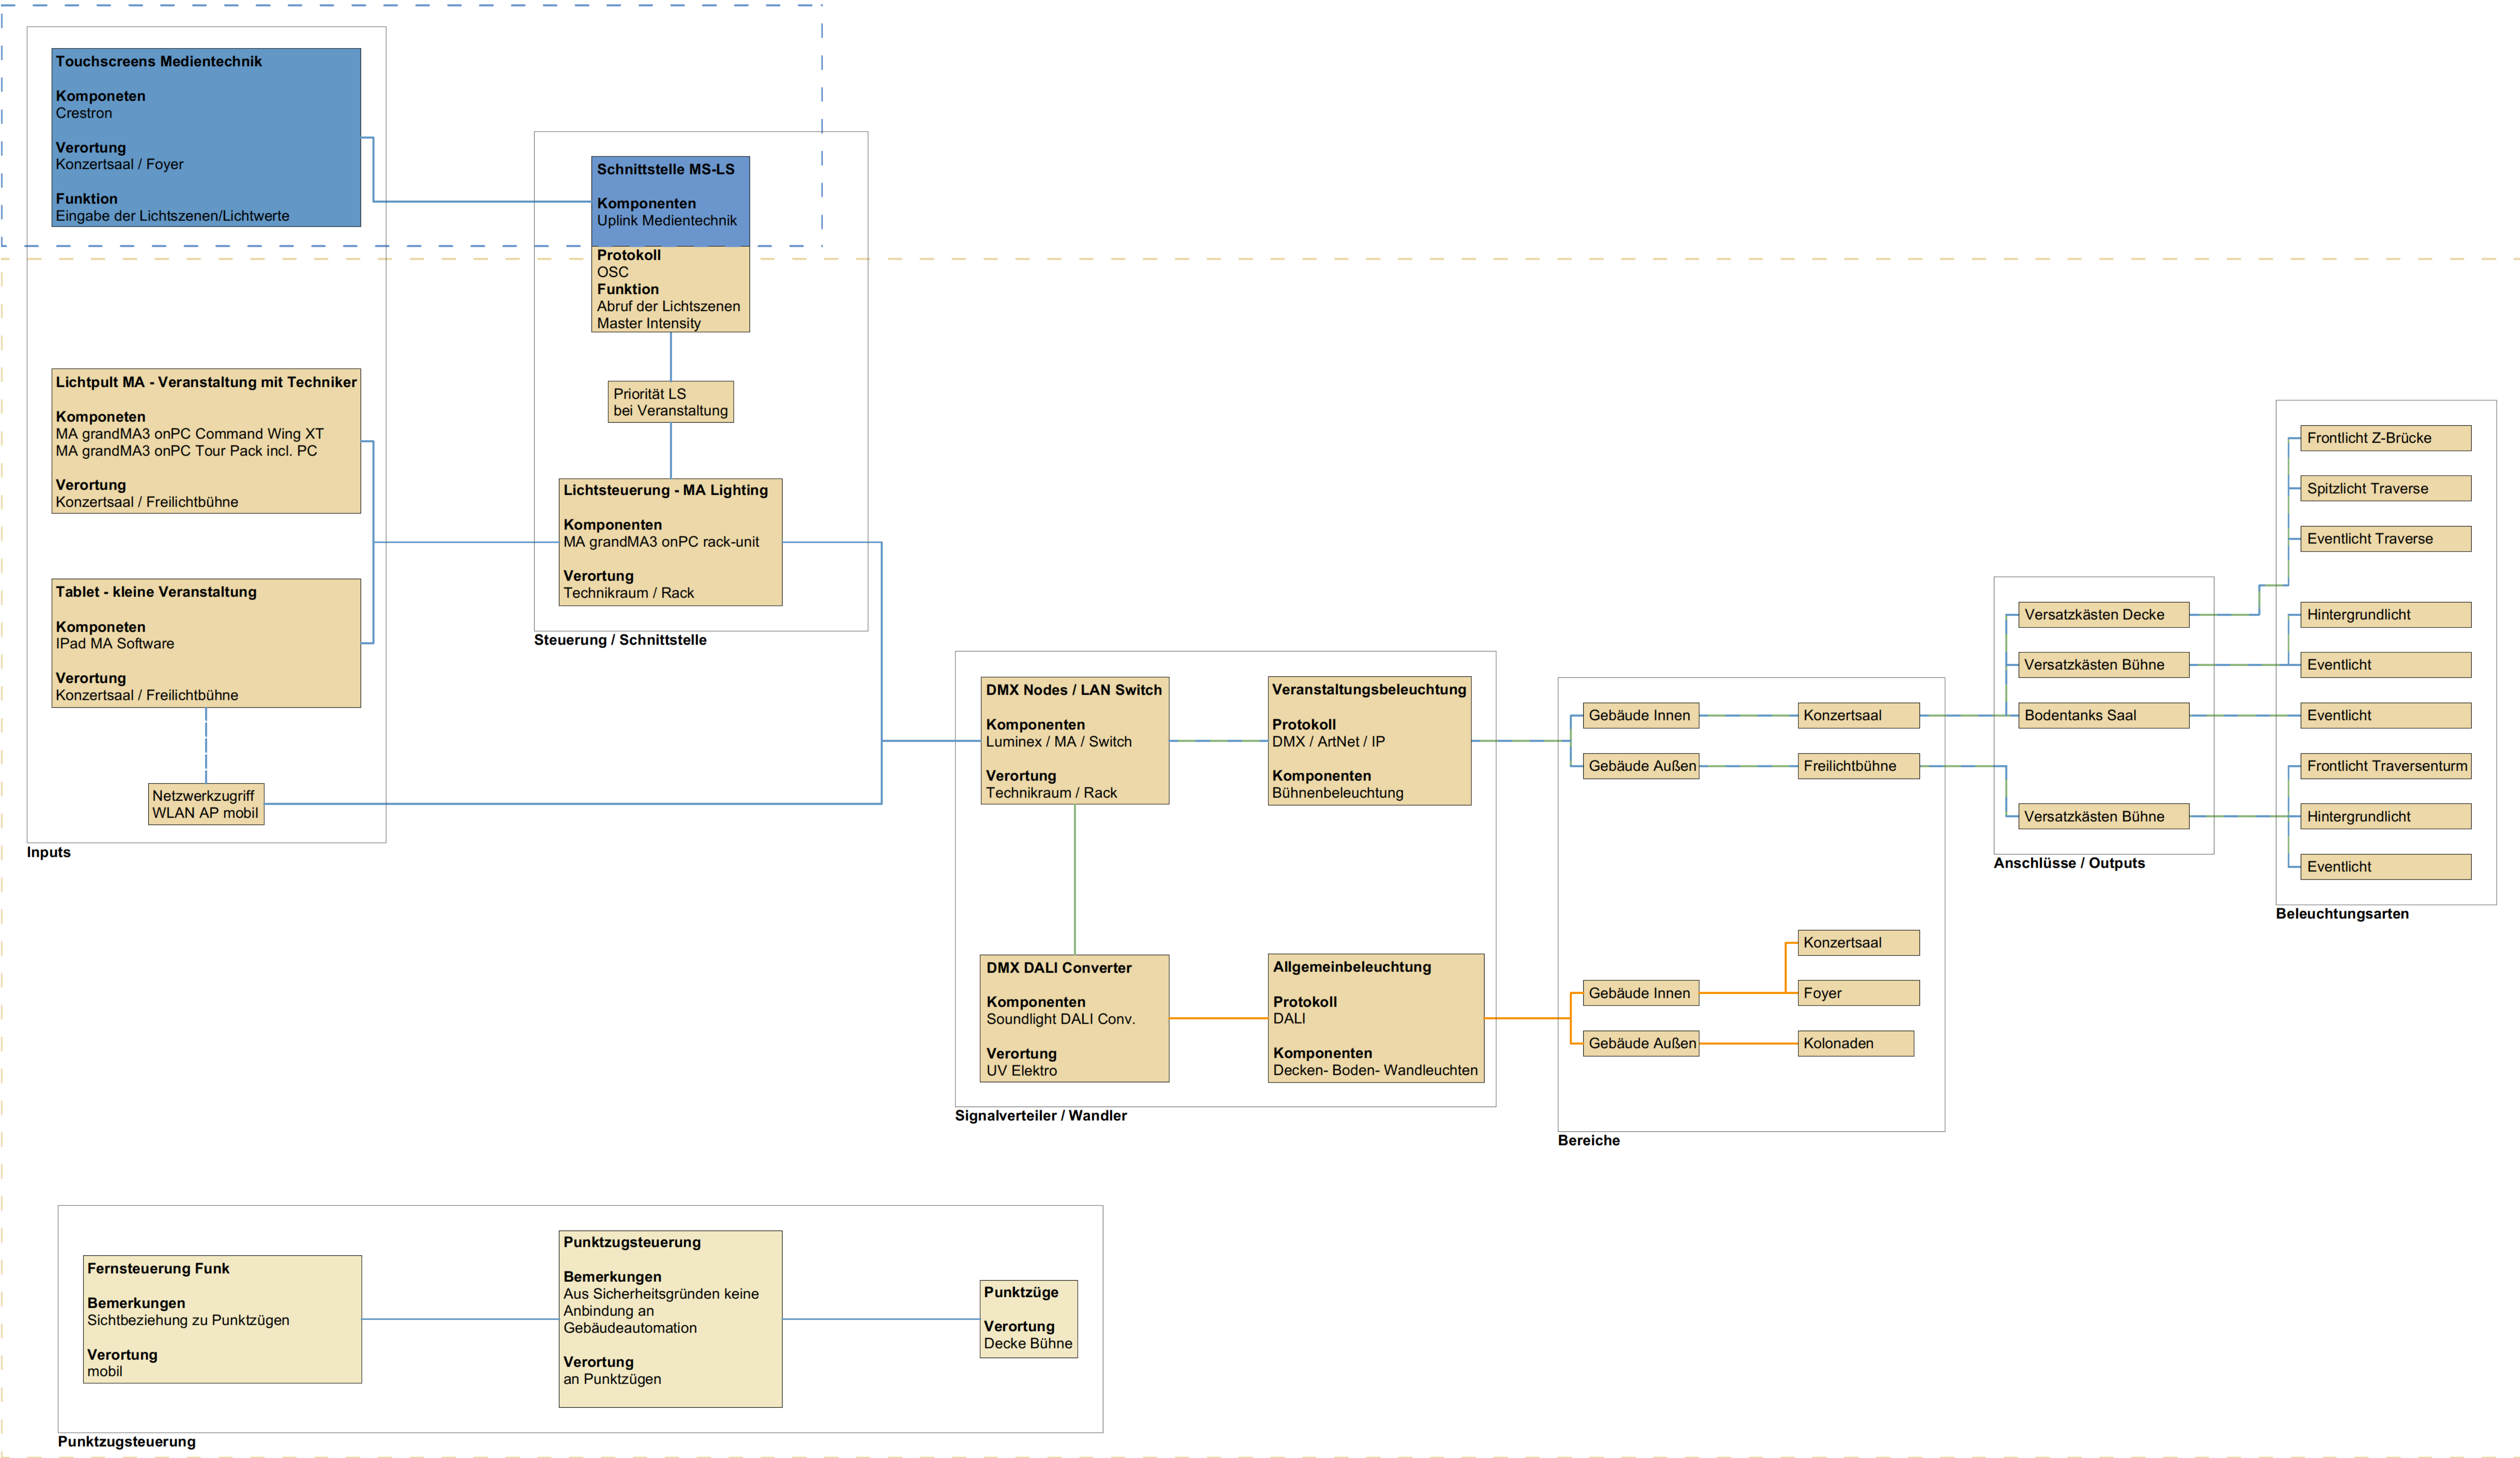

PROJEKT	Kurhaus Bad Neuenahr-Ahrweiler Stadtverwaltung Bad Neuenahr-Ahrweiler Hauptstraße 116 53474 Bad Neuenahr-Ahrweiler	Ausrichtung
---------	---	-------------

PLANINHALT		
Blockschaltbild Lichtsteuerung Veranstaltung		
Werkplanung		Massstab ohne

Fachplanung Veranstaltungsbeleuchtung / Lichtsteuerung	INDEX			
	2	Linienstärke geändert	13.06.24	FT
	1	Inhalt aktualisiert	08.04.24	FT
	0			
	Index	Kommentar	Datum	
Hinweise Alle Maße, Messen, Positionen und Angaben gelten im Bau- und Umgebungsplanungsstadium und sind eigenverantwortlich vom Auftraggeber zu prüfen Sämtliche Inhalte dieser Planung sind in Übereinstimmung mit den geltenden Vorschriften, Richtlinien, Normen und Standards zu verstehen Siehe auch die Angaben zum Grunde für die Ausführung und die vorläufigen Angaben Ausführung nach anerkannten Regeln der Technik / gültigen Normen Der Verfasser dieser Plan übernimmt keinerlei Haftung für Schäden und Folgeschäden im Zuge der Ausführung Der Auftraggeber erkennt bei Nutzung dieser Pläne den Haftungsausschluss an	Projektnummer	847 20		
	Plannummer	KBN_5_VTL_BSB_04		
	Gesiegt	12.06.2024	FT	
	Format	ISO A0		
	AUFTRAGGEBER	LEGENDE		
	 DMX			
	 LAN			
	 DALI			