


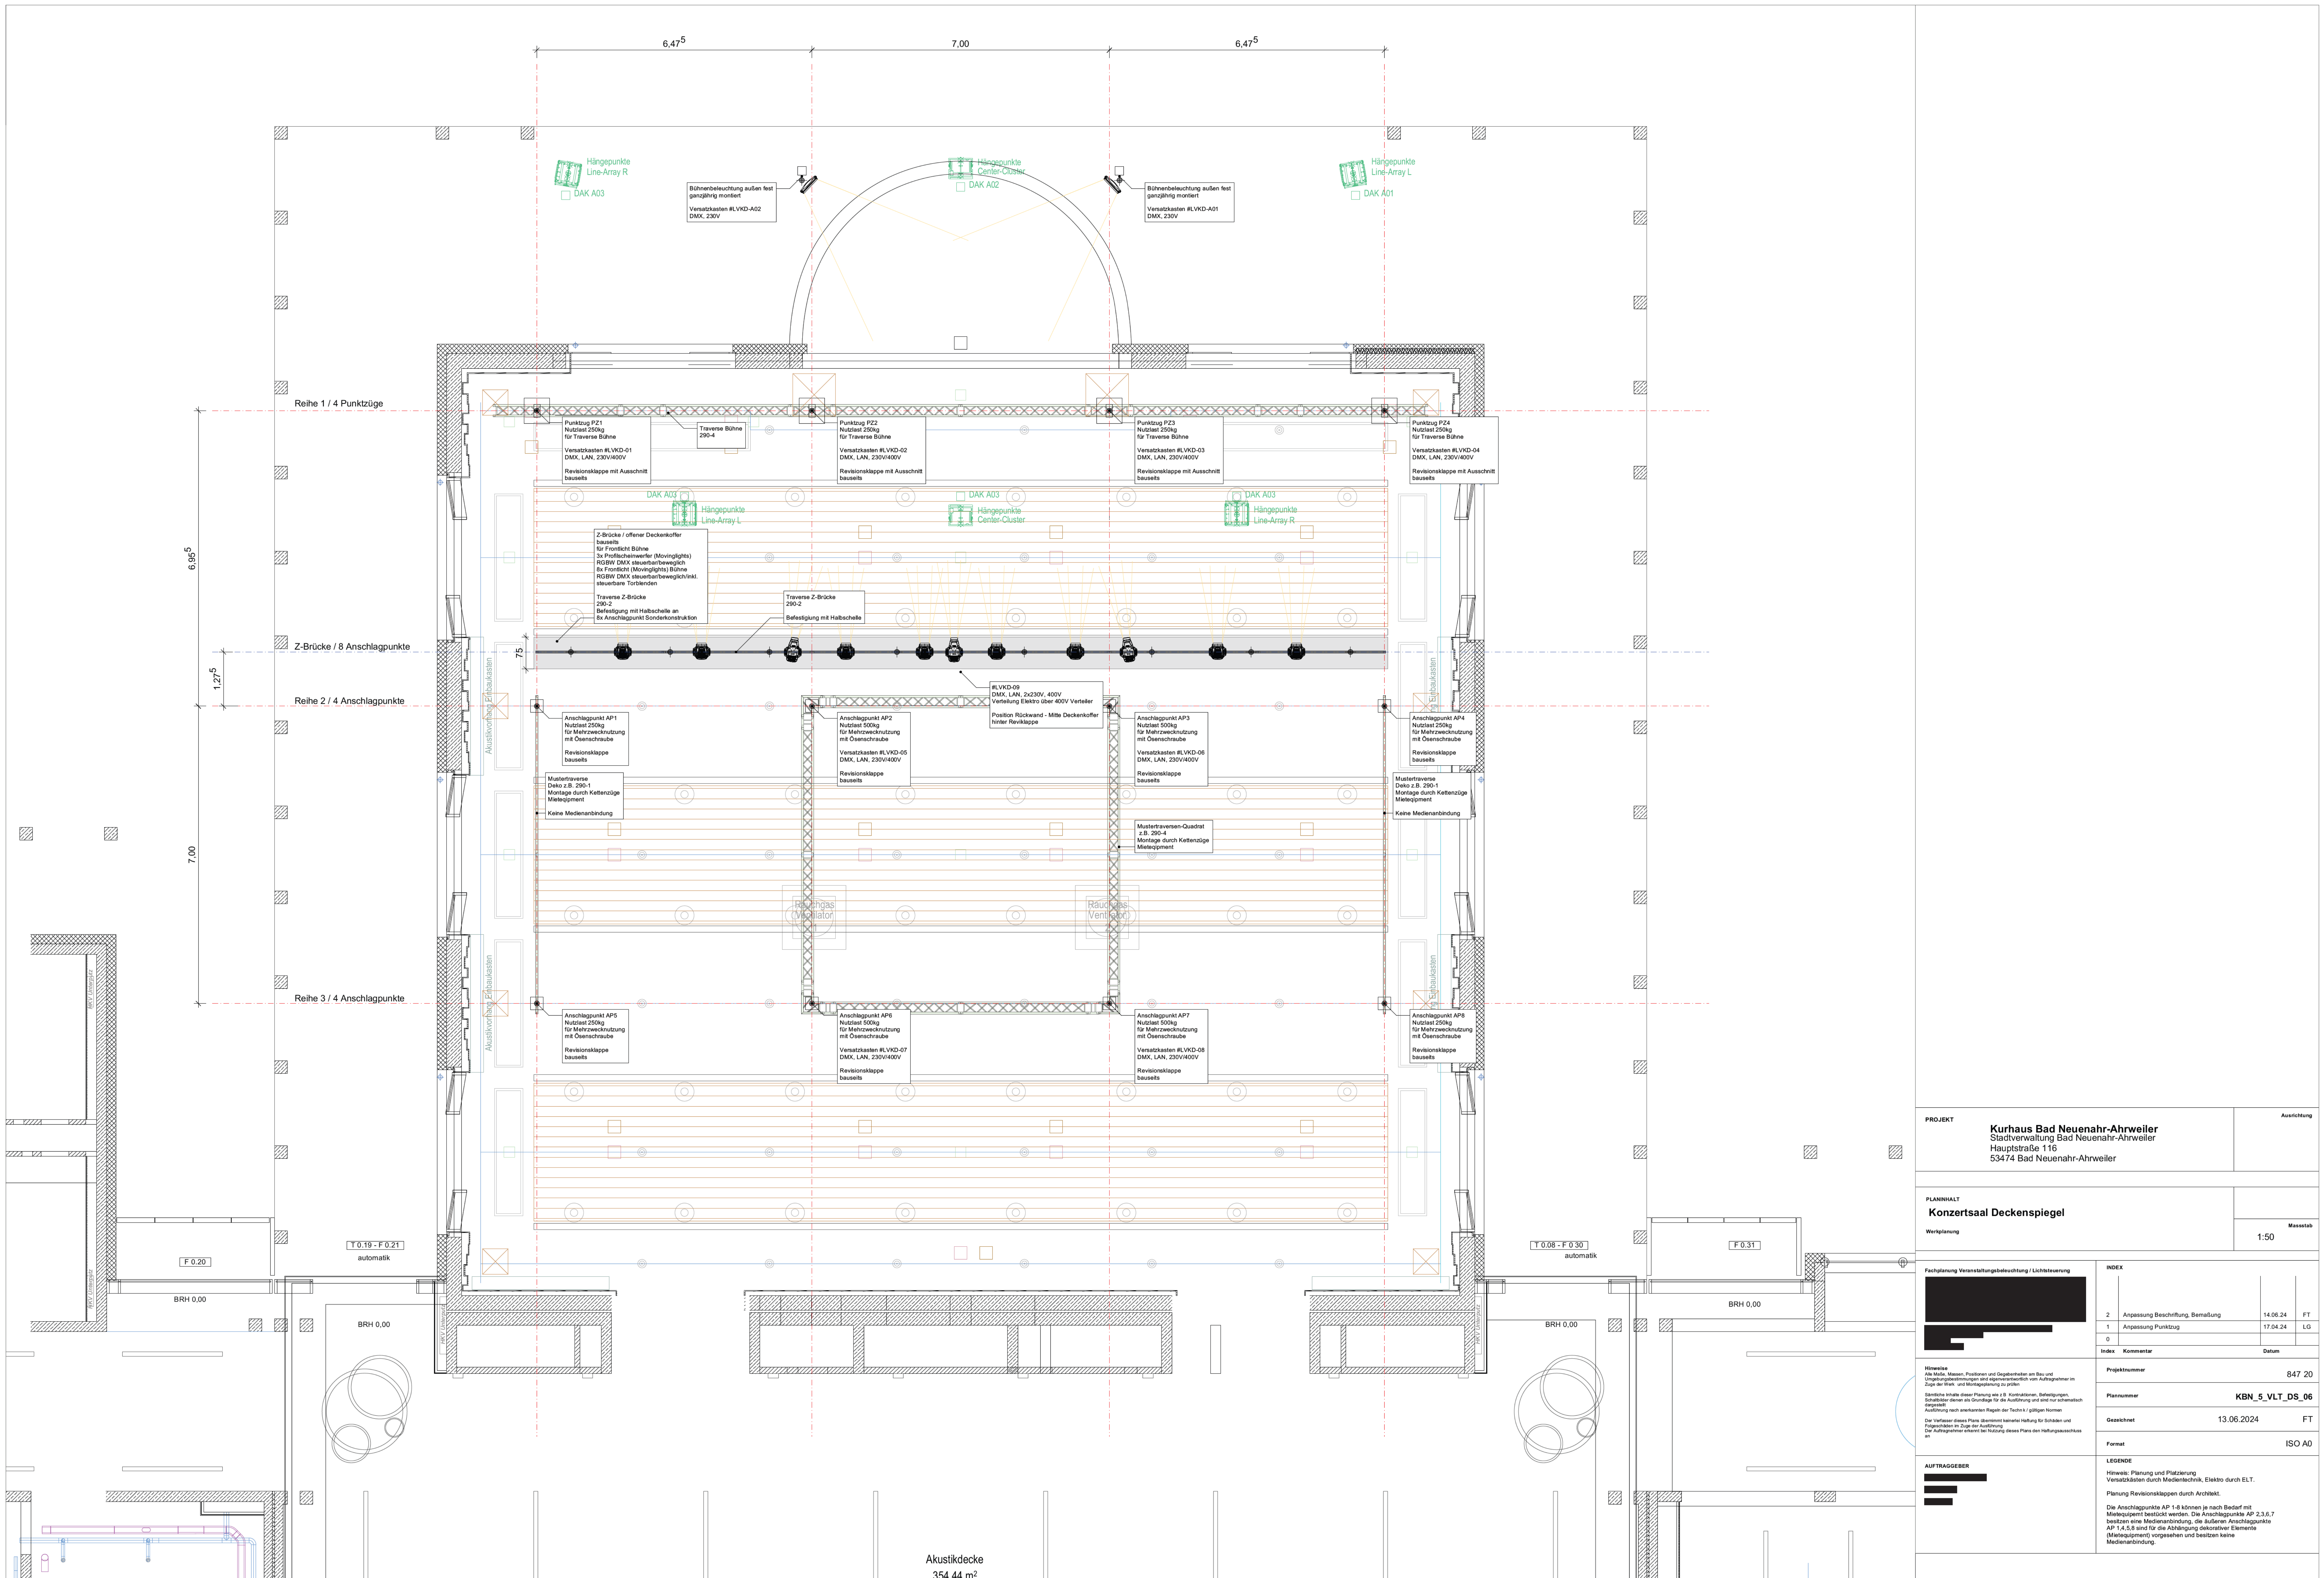

PROJEKT

Kurhaus Bad Neuenahr-Ahrweiler
Stadtverwaltung Bad Neuenahr-Ahrweiler
Hauptstraße 116
53474 Bad Neuenahr-Ahrweiler

Ausrichtung

PLANNOMM

Konzertsaal Deckenspiegel

Massstab

Werkplanung

1:50

Fachplanung Veranstaltungsbeleuchtung / Lichtsteuerung

Index	Index	Index	Index
2	Anpassung Beschriftung, Bemalung	14.06.24	FT
1	Anpassung Punktzug	17.04.24	LG
0			

Index	Kommentar	Datum

Hinweise

Alle Maße, Messen, Positionen und Angaben sind an Bau- und Umgebungsbedingungen und eigenverantwortlich vom Auftragnehmer im Zuge der Plan- und Montageplanung zu prüfen.
Sämtliche Inhalte dieser Planung wie z.B. Konstruktionen, Befestigungen, Standorte etc. sind Grundlage für die Ausführung und sind für einen reibenden Ablauf zu berücksichtigen.
Die Ausführung nach verschiedenen Regeln der Technik / gültigen Normen.
Der Verfasser dieser Plan übernimmt keinerlei Haftung für Schäden und Folgeschäden im Zuge der Ausführung.
Der Auftragnehmer übernimmt bei Nutzung dieser Pläne den Haftungswasserschluss an.

AUFTRAGGEBER

LEGENDE

Hinweis: Planung und Platzierung
Veranstaltungen durch Medientechnik, Elektro durch ELT.
Planung Revisionsklappen durch Architekt.
Die Anschlagspunkte AP 1-8 können je nach Bedarf mit
Mikroequipment bestückt werden. Die Anschlagspunkte AP 2,3,6,7
bestimmen eine Medienanbindung, die äußeren Anschlagspunkte
AP 1,4,5,8 sind für die Abhängung dekorativer Elemente
(Medienanbindung) vorgesehen und besitzen keine
Medienanbindung.