


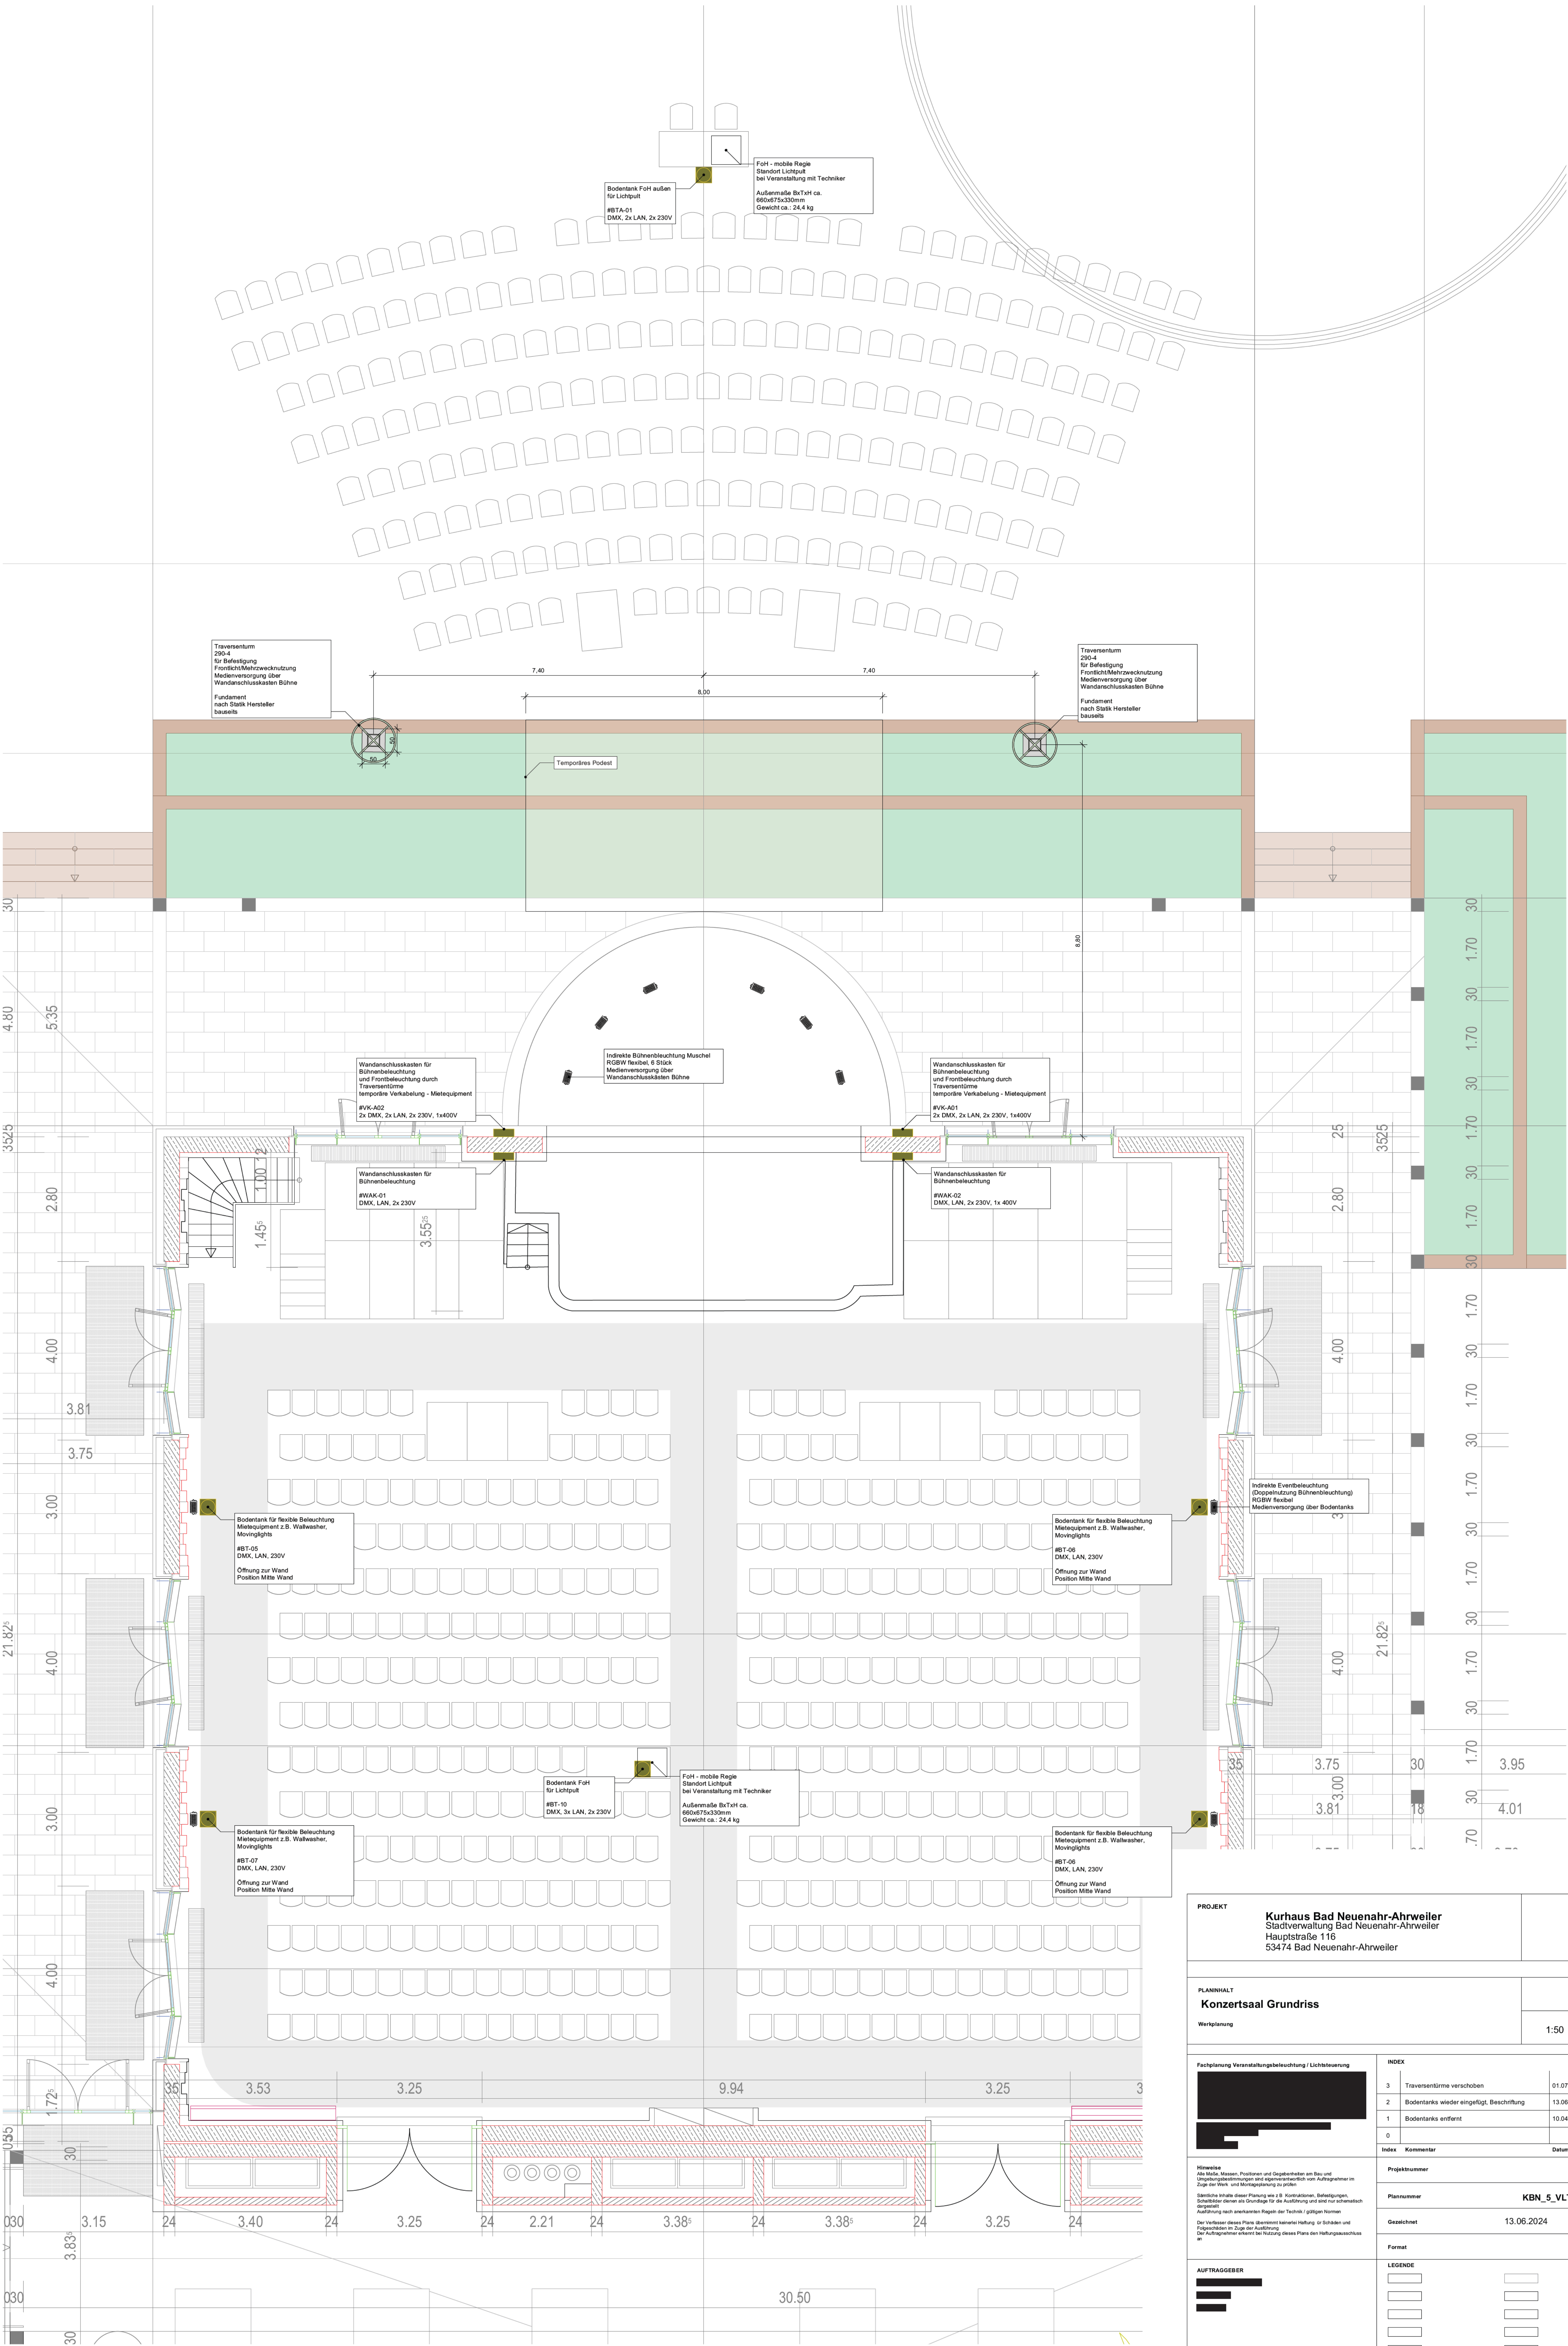

PROJEKT		Ausrichtung			
Kurhaus Bad Neuenahr-Ahrweiler Stadtverwaltung Bad Neuenahr-Ahrweiler Hauptstraße 116 53474 Bad Neuenahr-Ahrweiler					
PLANNIHALT		Maßstab			
Konzertsaal Grundriss		1:50			
Werklplanung					
Fachplanung Veranstaltungsbereichsuchtung / Lichtsteuerung					
		INDEX			
		3	Traversenstänge verschieben	01.07.24	FT
		2	Bodenstanks wieder eingefügt, Beschriftung	13.06.24	FT
		1	Bodenstanks entfernt	10.04.24	LG
		0			
		Index	Kommentar	Datum	
Hinweise		Projektnummer		847 20	
Alle Maße, Messen, Positionen und Detailangaben im Baß und Umgebungsbedingungen sind konform mit dem Auftragsantrag im Zuge der Arbeit und Konformierung zu sein.		Plannummer		KBN_5_VLT_GR_05	
Beschriftung enthält Planung der B. Kontrolle, Befehlungen, Schriftbilder dienen als Grundlage für die Ausführung und sind nur schematisch gezeichnet.		Gezeichnet		13.06.2024	
Ausführung nach weiteren Regeln der Technik / gegebenenfalls Der Verleiher dieses Plans übernimmt keinerlei Haftung für Schäden und Folgeschäden in Folge der Ausführung. Der Auftraggeber erklärt bei Nutzung dieses Plans den Haftungsausschluss an		Format		DIN A0	
AUFTRAGGEBER		LEGENDE			
					
					