


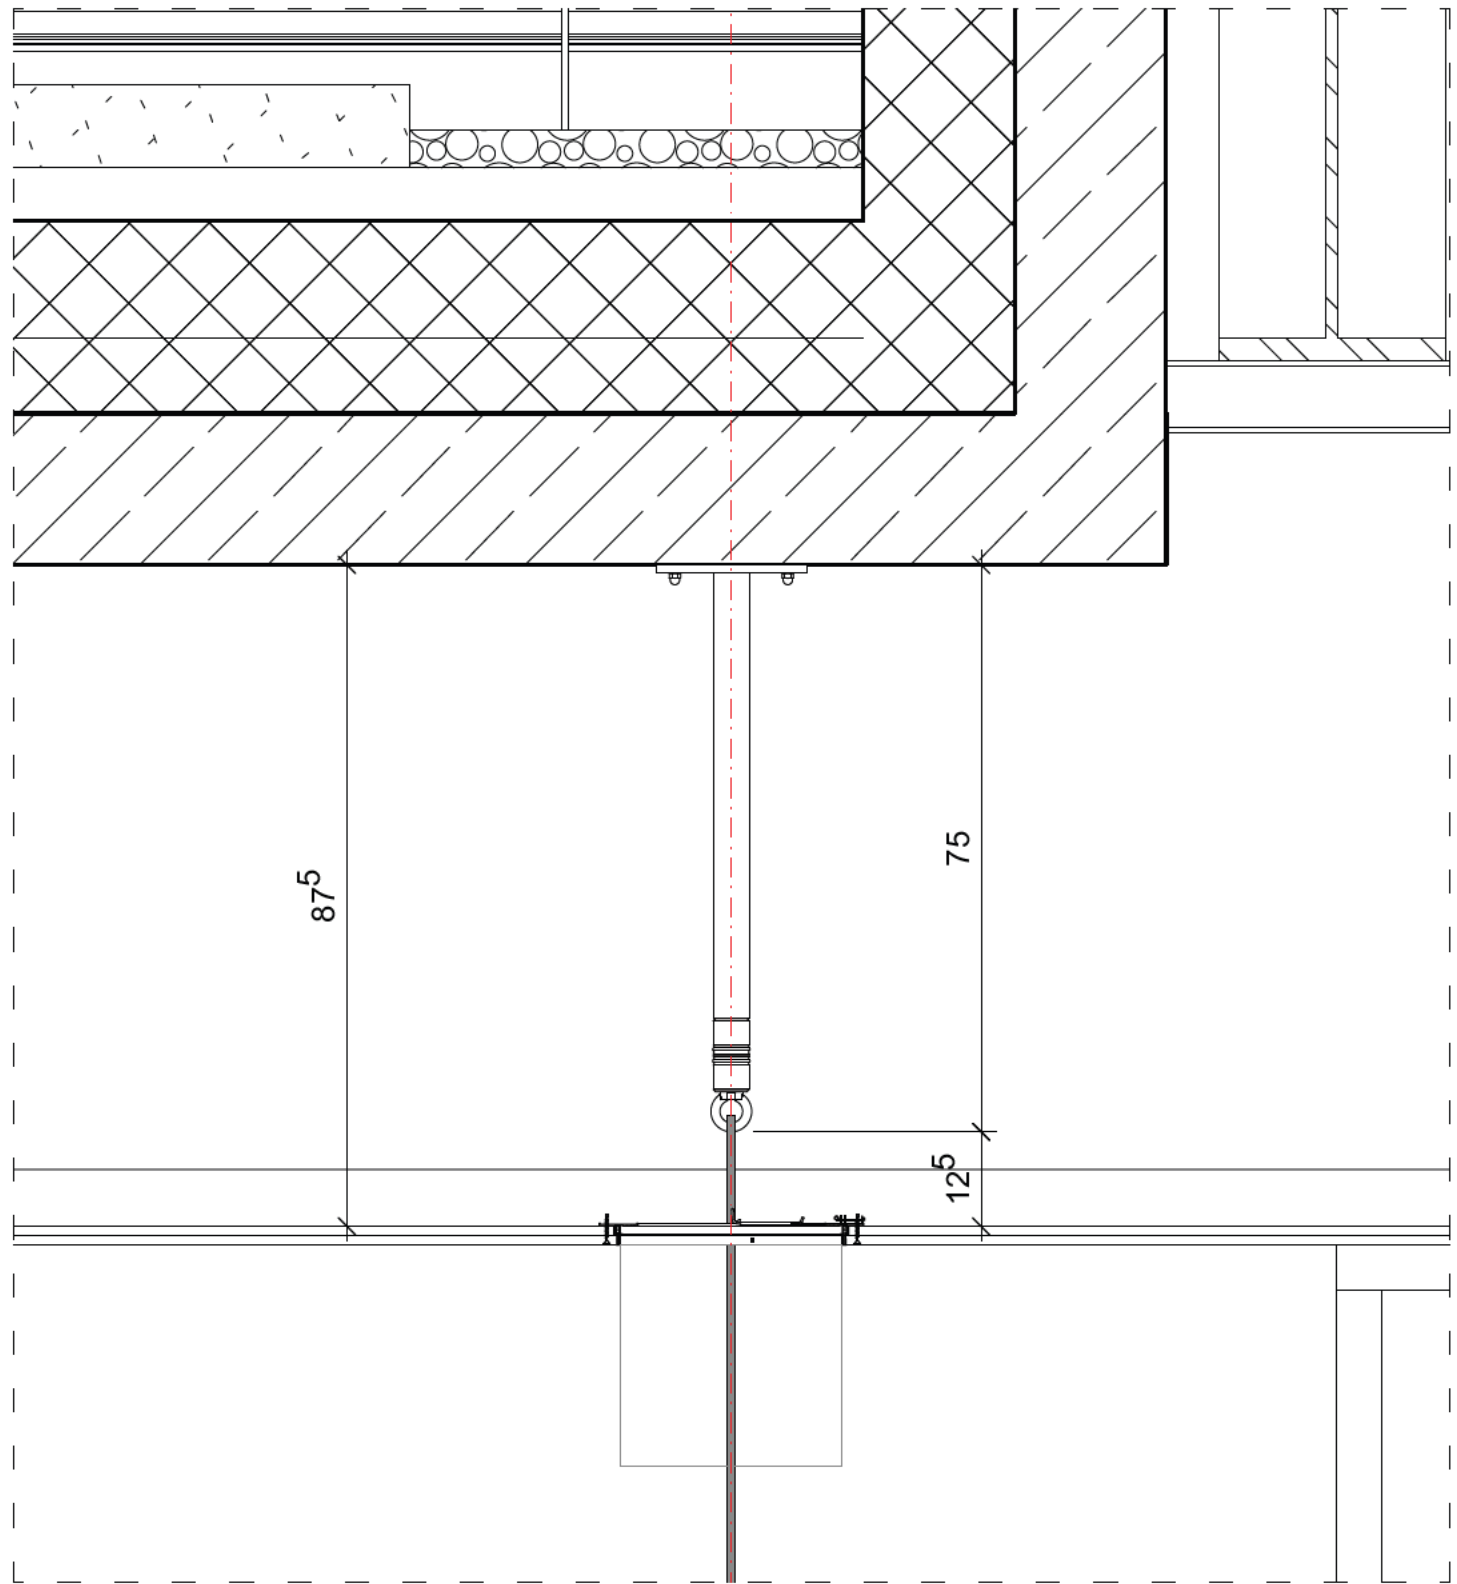


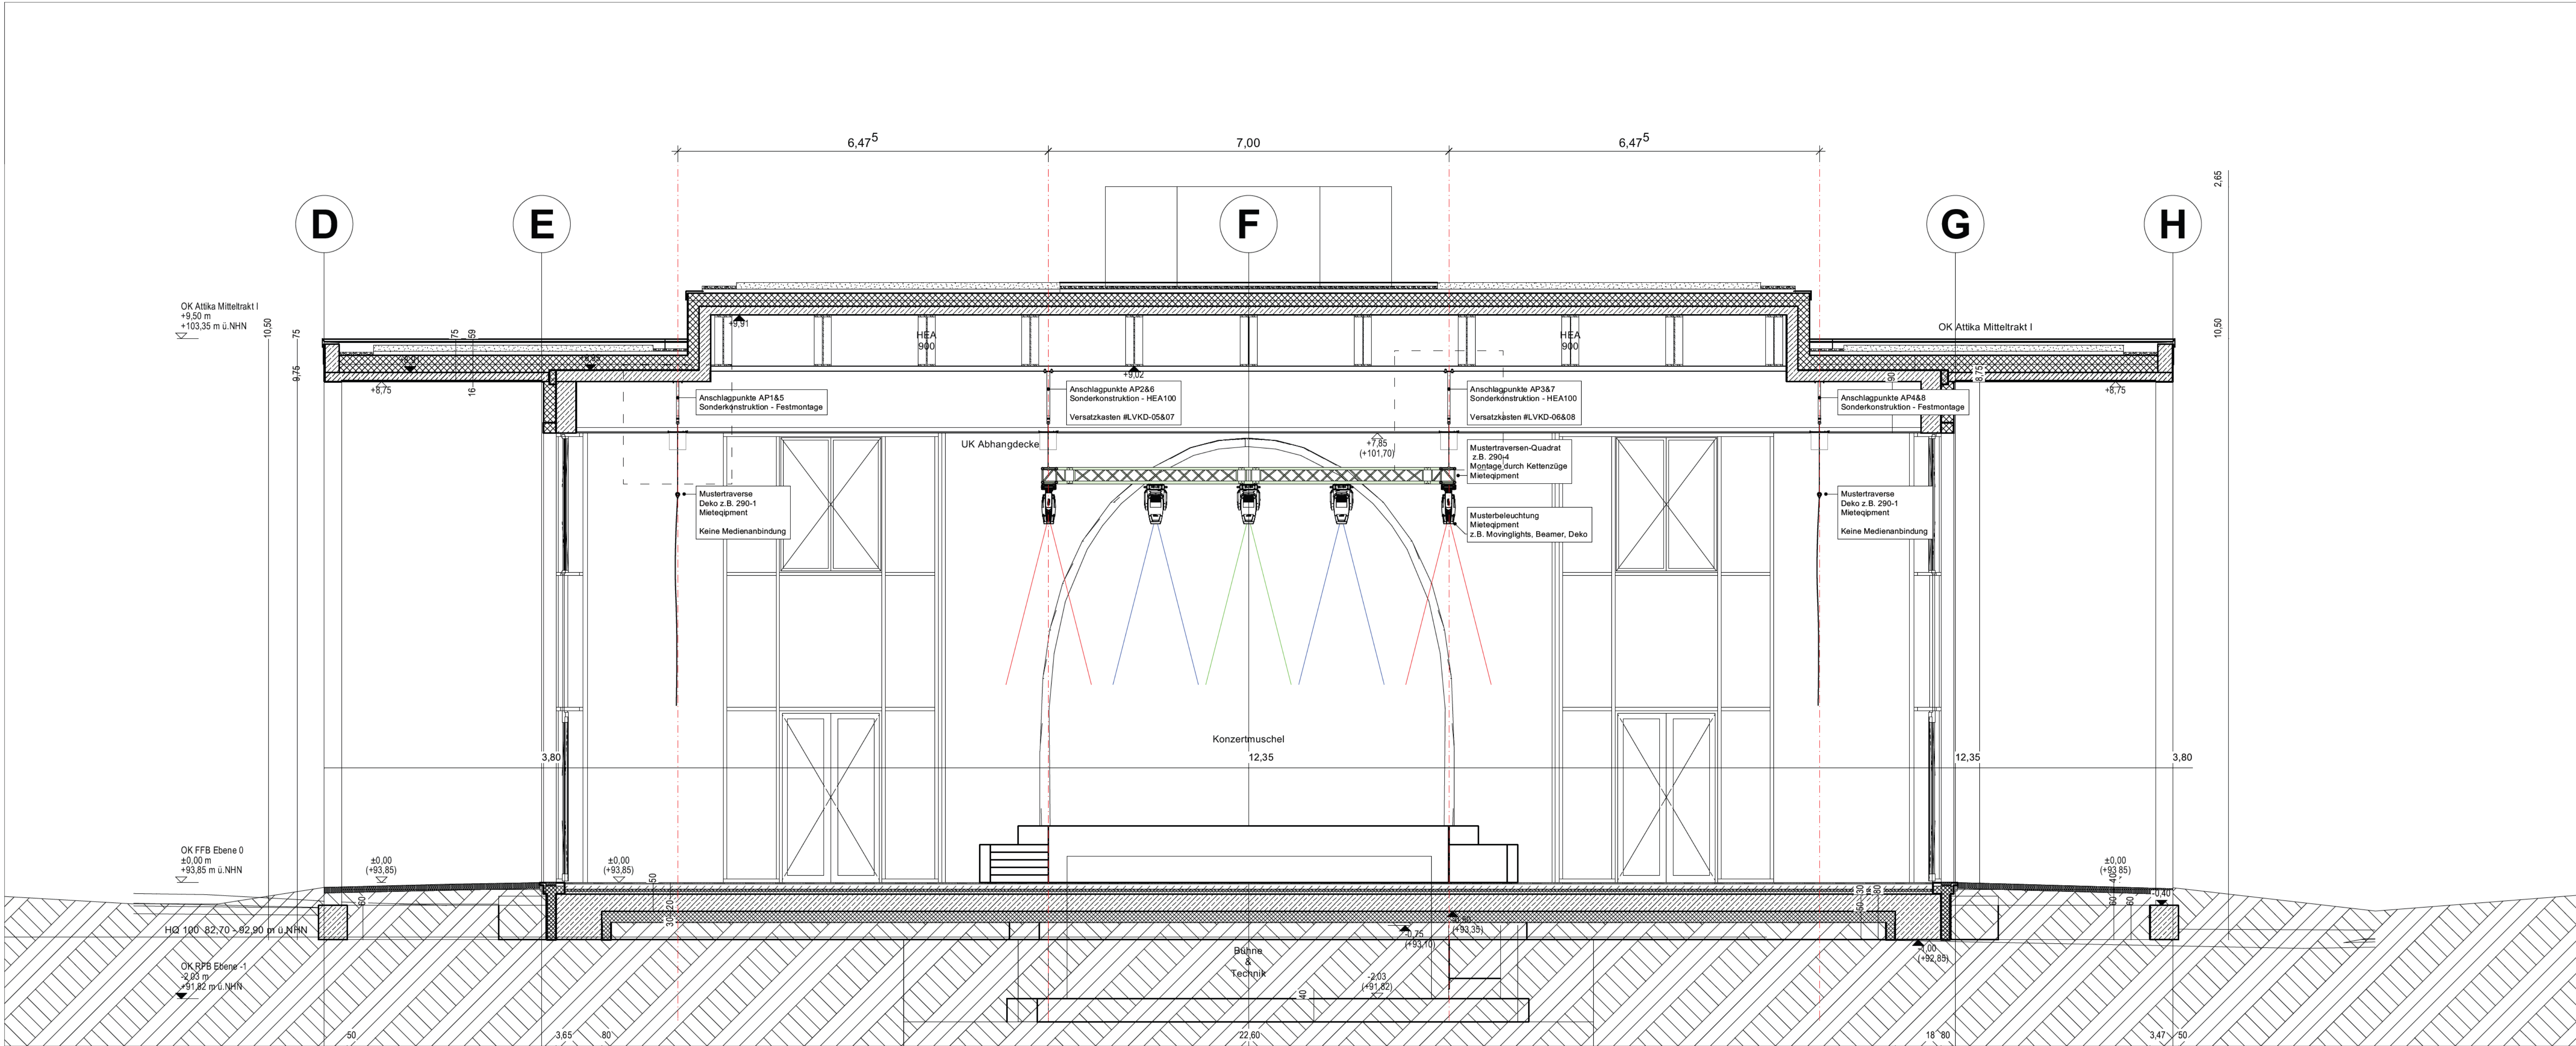

Detail: Anschlagpunkt 250kg - M 1:10
HOF Sonderkonstruktion Festmontage an STB

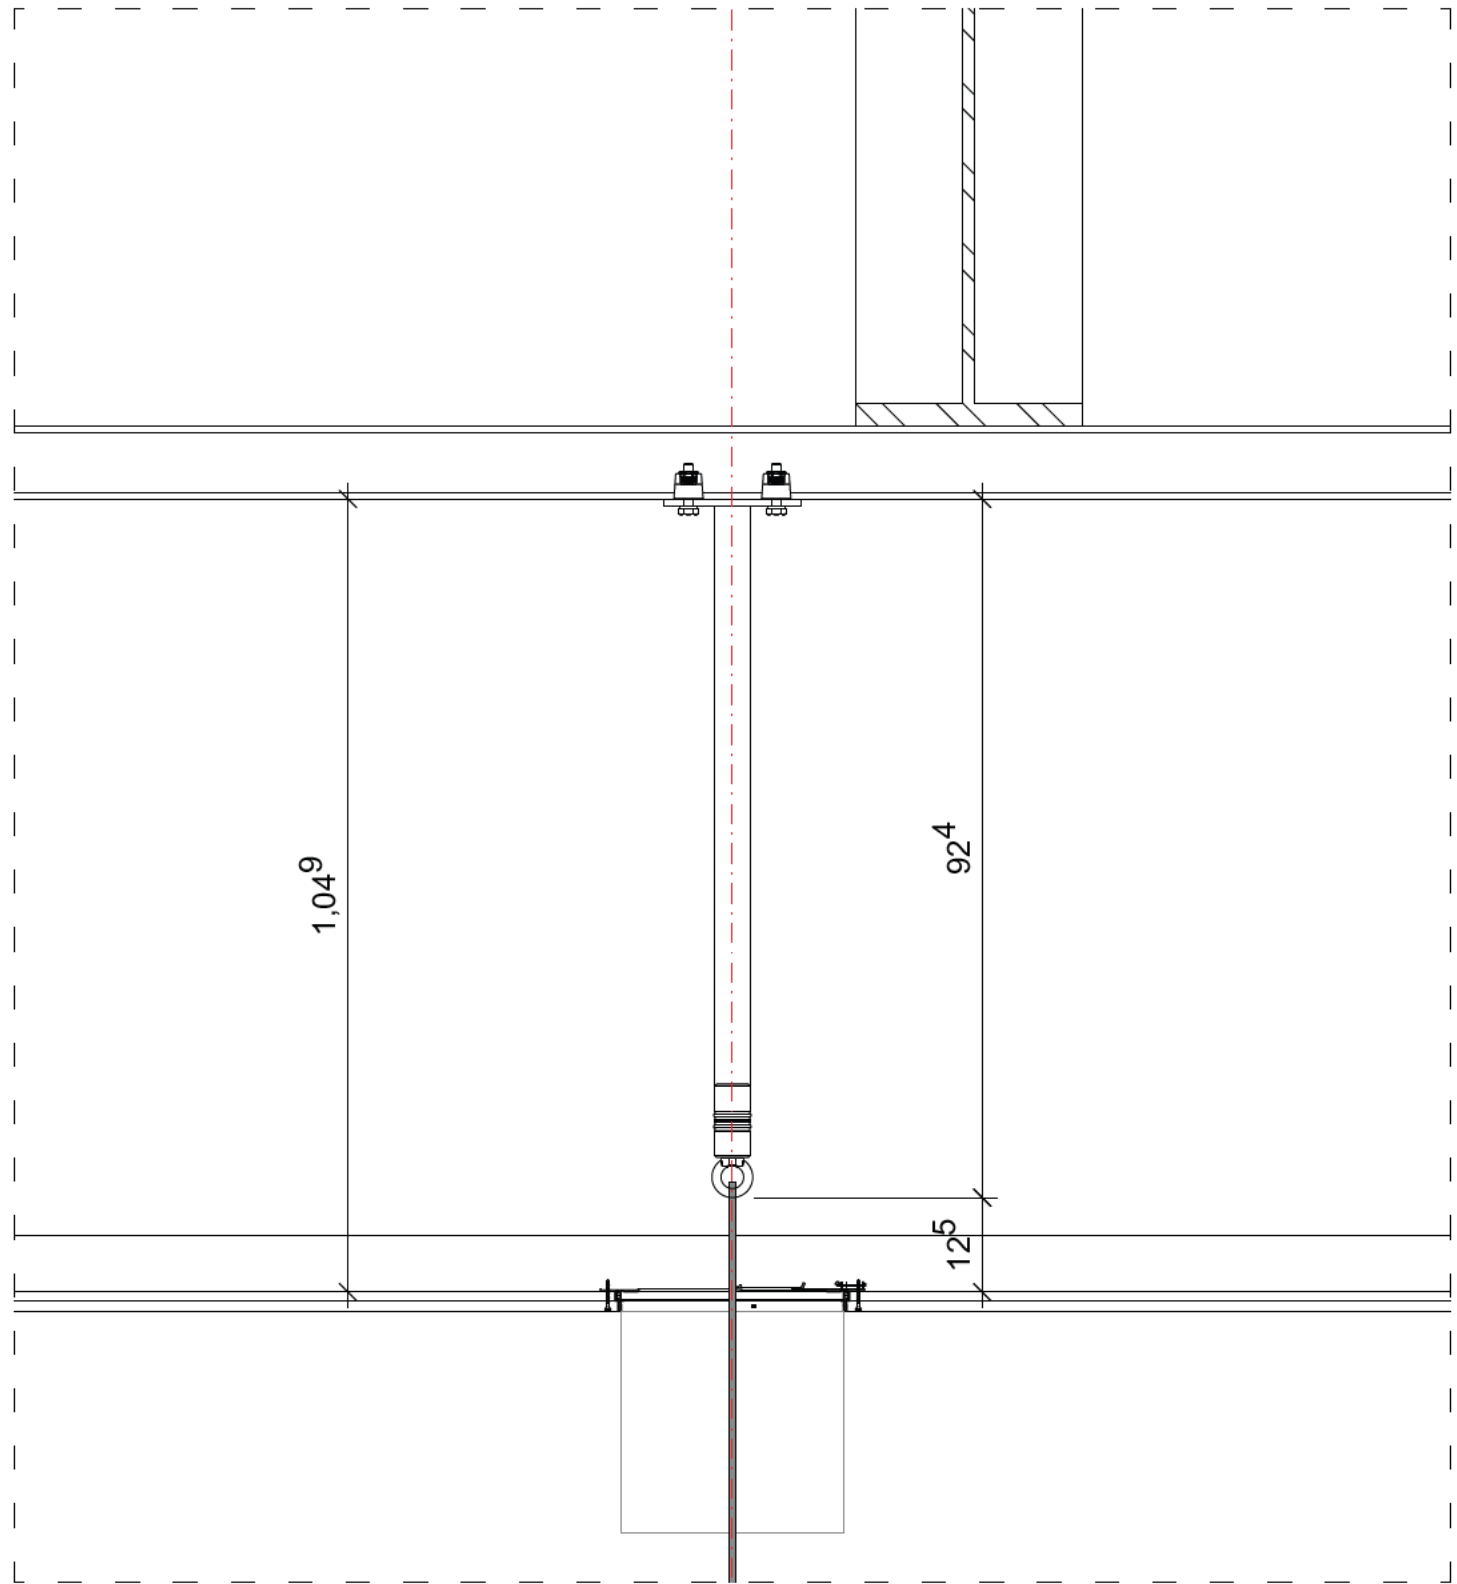

Detail: Anschlagpunkt 500kg - M 1:10
HOF Sonderkonstruktion Montage Lindapter an HEA100

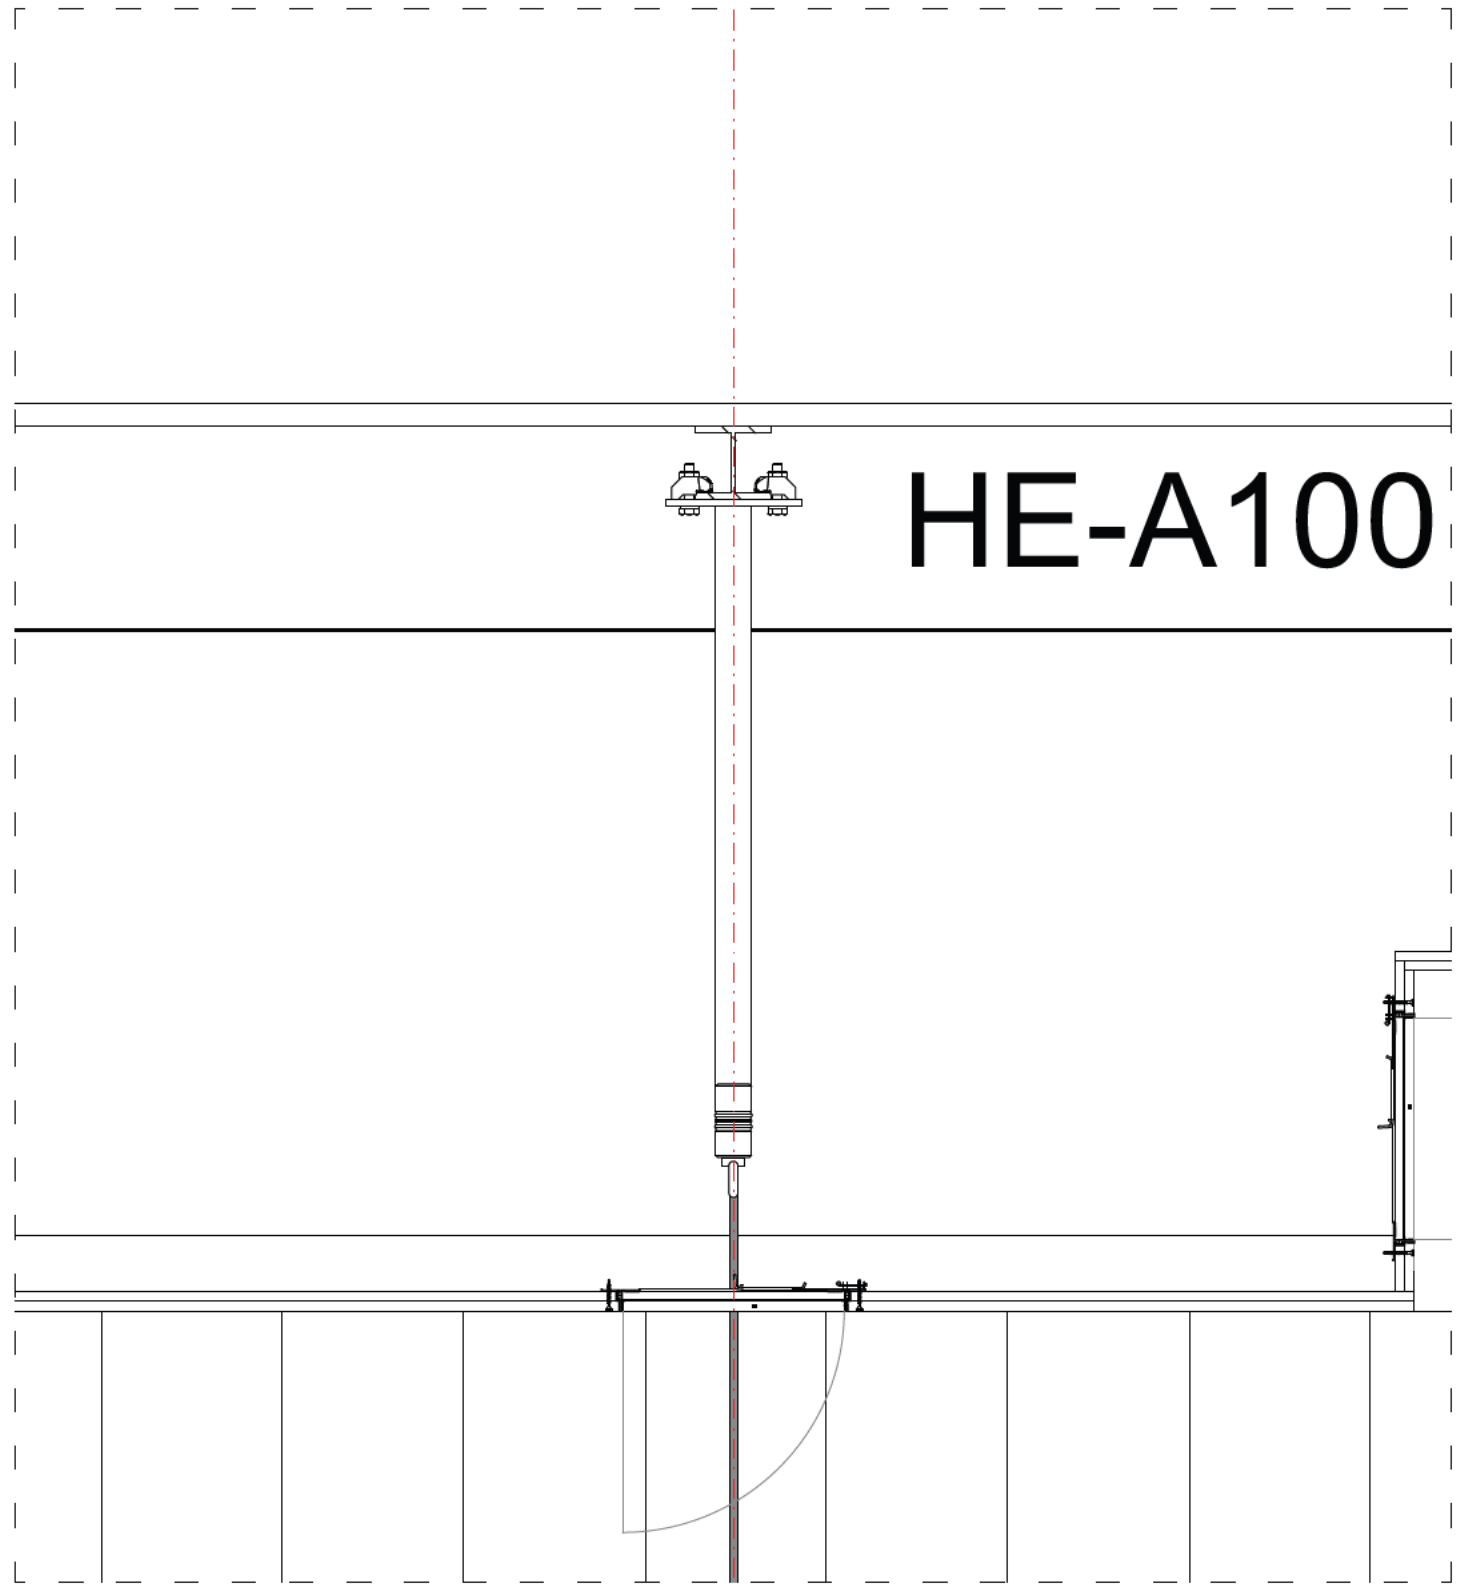

Detail: Anschlagpunkt 500kg - M 1:10
HOF Sonderkonstruktion Montage Lindapter an HEA100

PROJEKT		Kurhaus Bad Neuenahr-Ahrweiler Stadtverwaltung Bad Neuenahr-Ahrweiler Hauptstraße 116 53474 Bad Neuenahr-Ahrweiler		Ausrichtung																																			
PLANNOMMALT		Konzertsaal Schnitt, Details - Reihe 2&3		Massstab																																			
Werkplanung				1:50																																			
Fachplanung Veranstaltungsbelleuchtung / Lichtsteuerung		<table><tr><td colspan="2">INDEX</td></tr><tr><td>3</td><td>Anpassung Beschriftung</td><td>13.06.24</td><td>FT</td></tr><tr><td>2</td><td>Anpassung Punktzug</td><td>17.04.24</td><td>LG</td></tr><tr><td>1</td><td></td><td></td><td></td></tr><tr><td>Index</td><td>Kommentar</td><td colspan="2">Datum</td></tr><tr><td colspan="2">Projektnummer</td><td colspan="2">847 20</td></tr><tr><td colspan="2">Plannummer</td><td colspan="2">KBN_5_VLT_SCN_08</td></tr><tr><td colspan="2">Gezeichnet</td><td>13.06.2024</td><td>FT</td></tr><tr><td colspan="2">Format</td><td colspan="2">ISO A0</td></tr></table>				INDEX		3	Anpassung Beschriftung	13.06.24	FT	2	Anpassung Punktzug	17.04.24	LG	1				Index	Kommentar	Datum		Projektnummer		847 20		Plannummer		KBN_5_VLT_SCN_08		Gezeichnet		13.06.2024	FT	Format		ISO A0	
INDEX																																							
3	Anpassung Beschriftung	13.06.24	FT																																				
2	Anpassung Punktzug	17.04.24	LG																																				
1																																							
Index	Kommentar	Datum																																					
Projektnummer		847 20																																					
Plannummer		KBN_5_VLT_SCN_08																																					
Gezeichnet		13.06.2024	FT																																				
Format		ISO A0																																					
AUFTRAGGEBER		LEGENDE																																					
Hinweis: Planung und Platzierung Verstärkungen durch Medientechnik, Elektro durch ELT																																							