


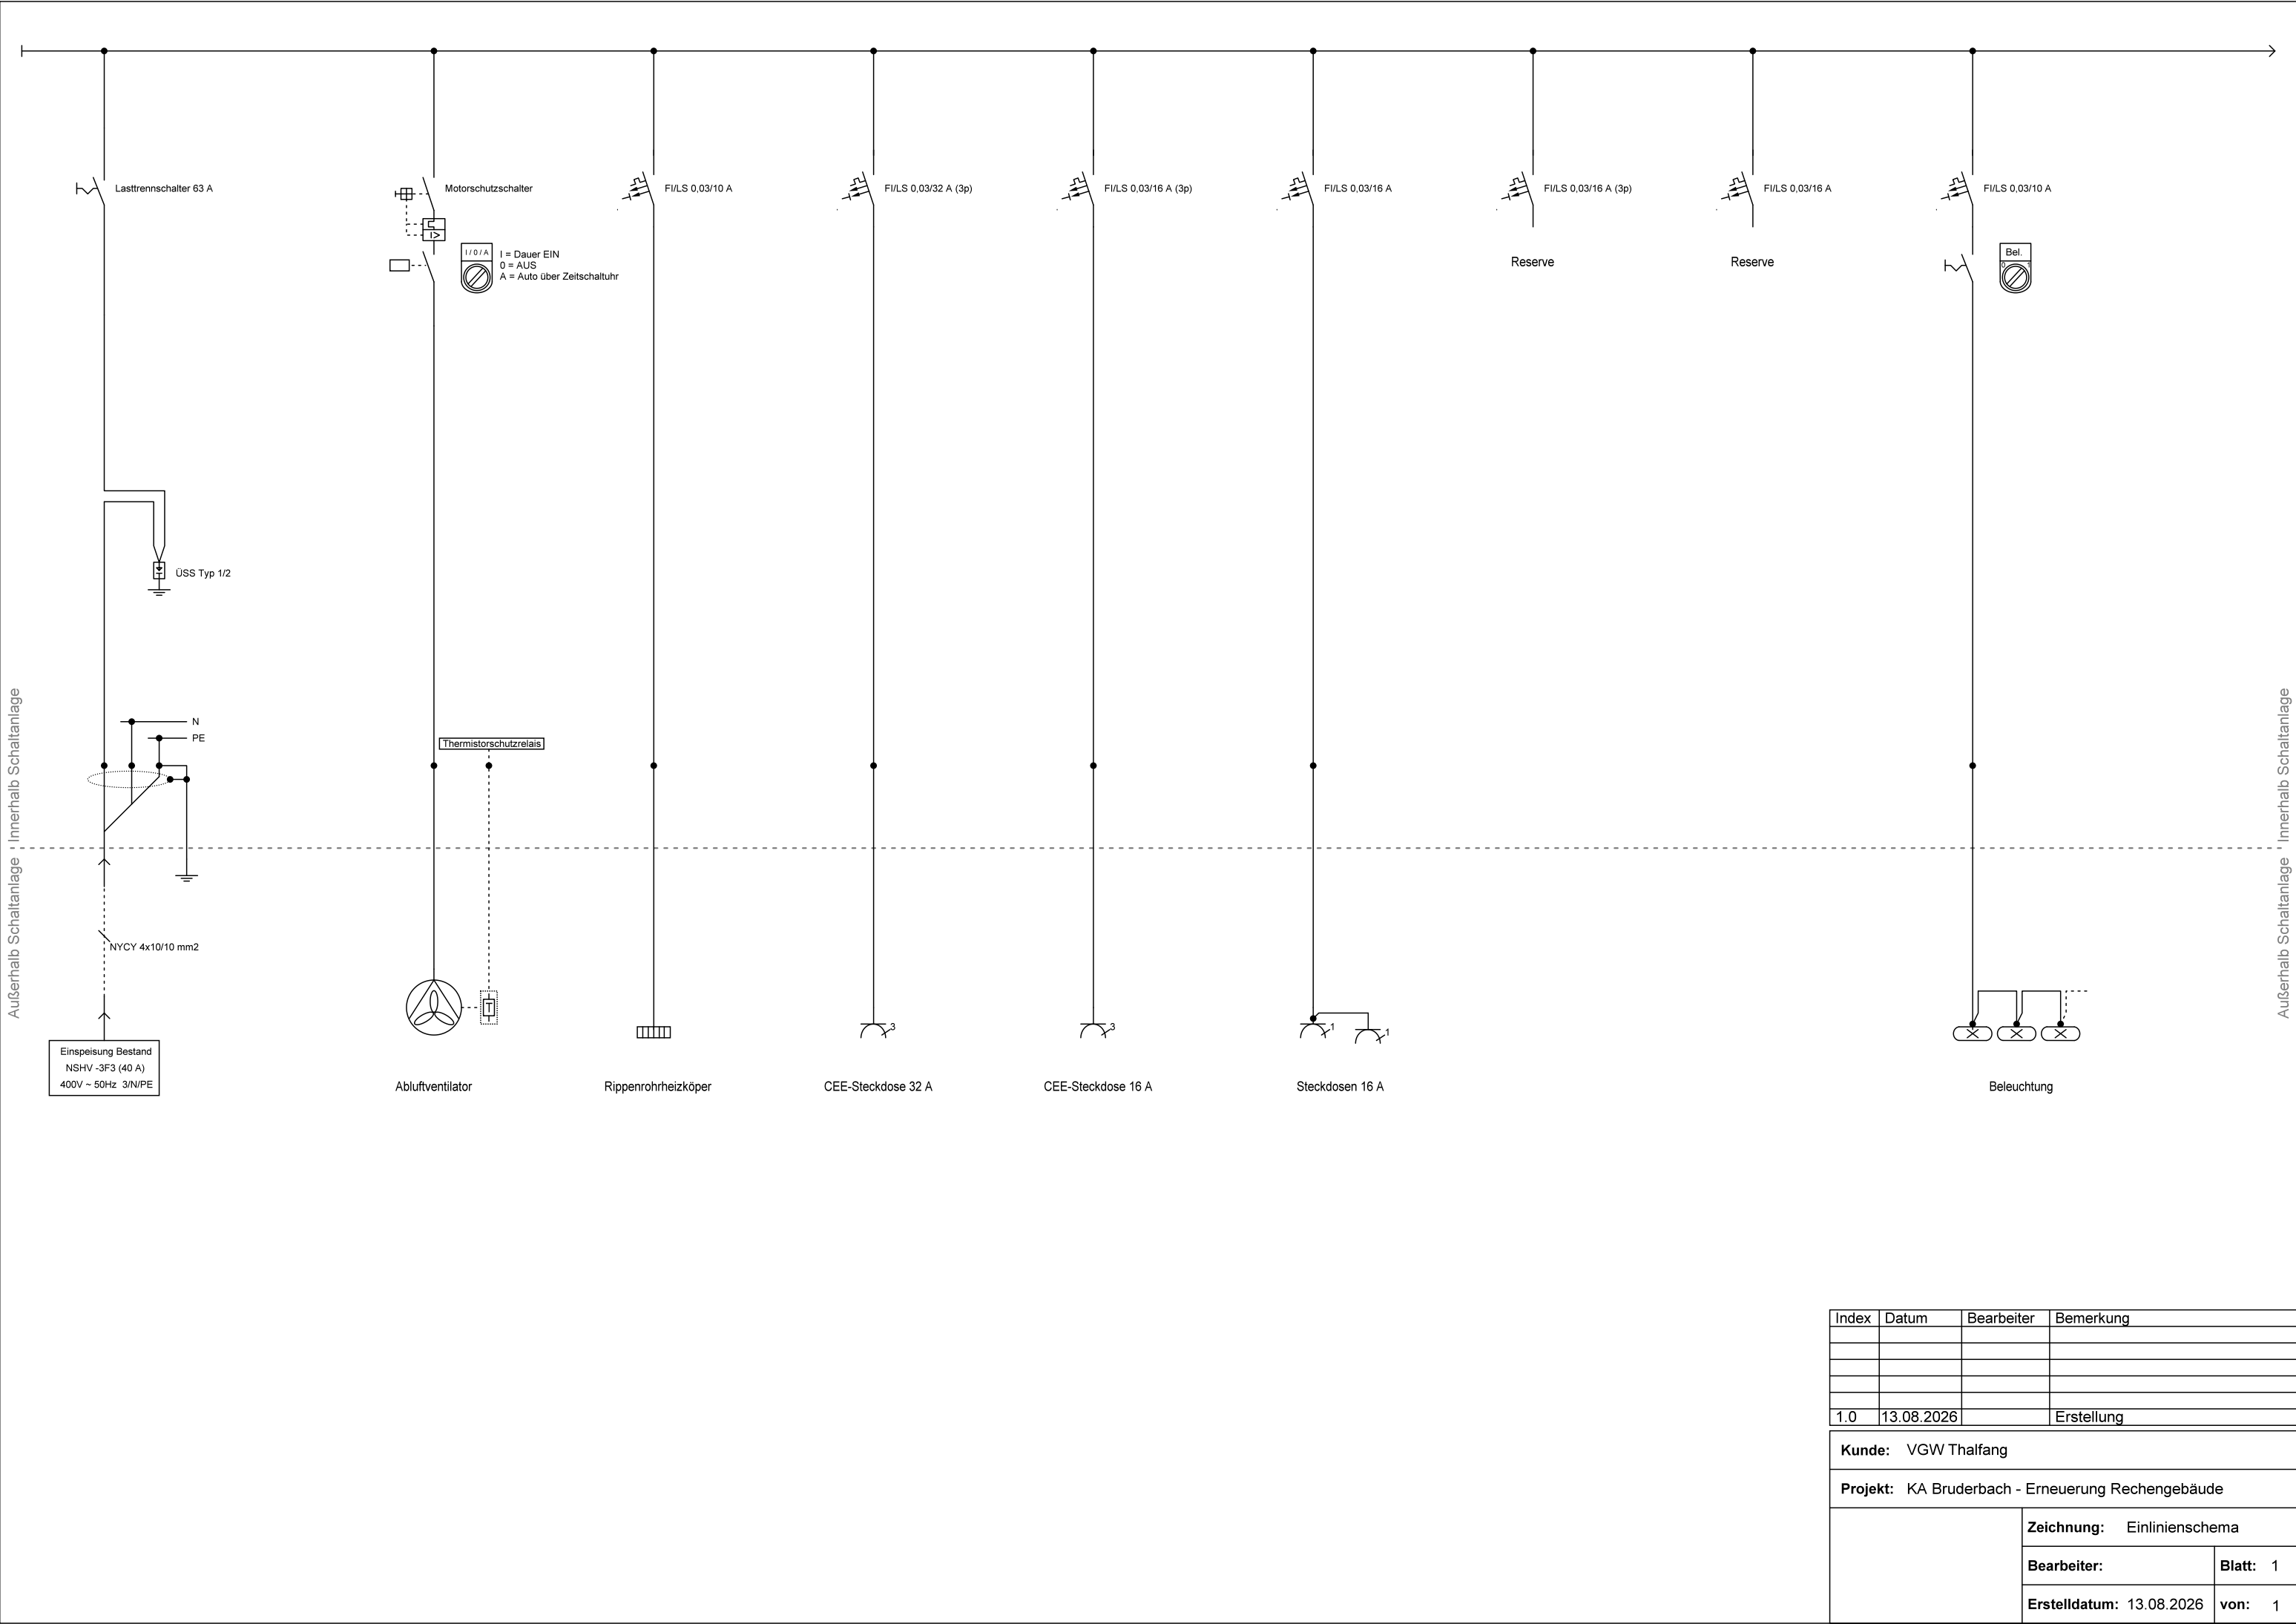

Index	Datum	Bearbeiter	Bemerkung
1.0	13.08.2026		Erstellung
Kunde: VGW Thalfang			
Projekt: KA Bruderbach - Erneuerung Rechengebäude			
		Zeichnung: Einlinienschema	
		Bearbeiter:	Blatt: 1
		Erstelldatum: 13.08.2026	von: 1