


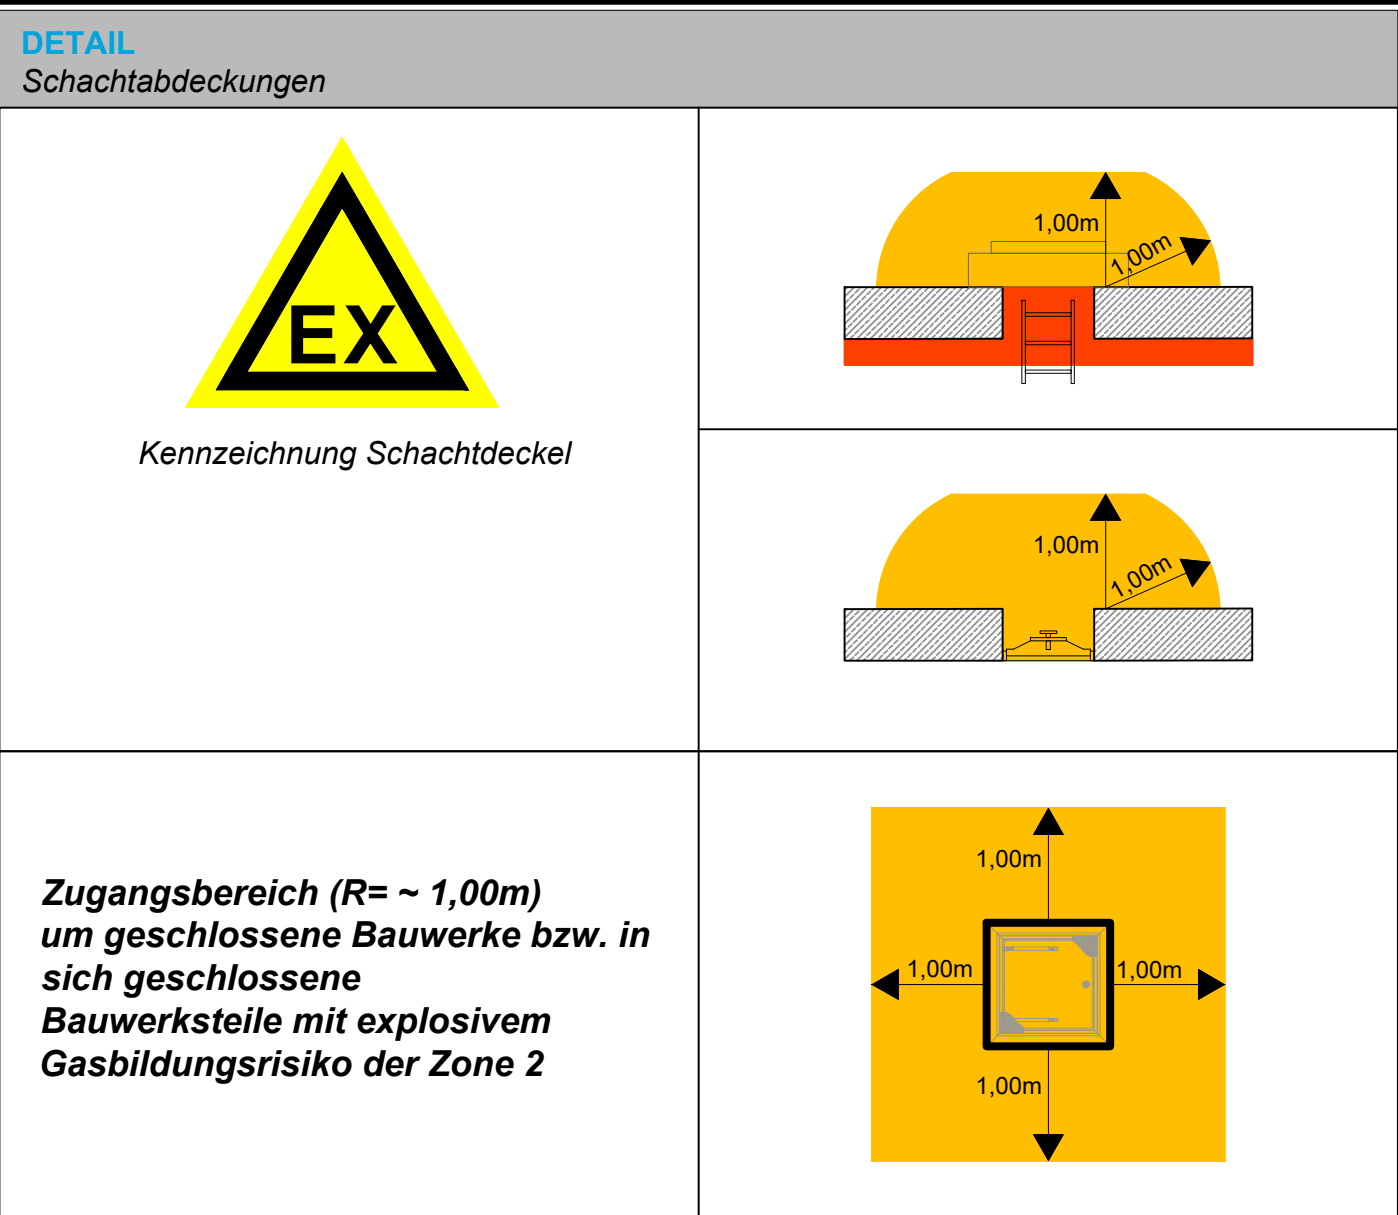


EX-ZONEN

Zone 0	Bereich, in dem explosionsfähige Atmosphäre als Gemisch aus Luft und brennbaren Gasen, Dämpfen oder Nebeln ständig, über lange Zeiträume oder häufig vorhanden ist.
Zone 1	Bereich, in dem sich bei Normalbetrieb gelegentlich eine explosionsfähige Atmosphäre als gemisch aus Luft und brennbaren Gasen, Dämpfen oder Nebeln bilden kann.
Zone 2	Bereich, in dem bei Normalbetrieb eine explosionsfähige Atmosphäre als Gemisch aus Luft und brennbaren Gasen, Dämpfen oder Nebeln normalerweise nicht oder aber kurzzeitig auftritt.

Mindestanforderungen an die im Explosionsbereich eingesetzten Geräte:

Kategorie || 2G oder 1G, Explosionsgruppe ||A, Temperaturklasse T3
(Auslegung für Normalbetrieb mit Zufluss von 100 Litern brennbarer Flüssigkeit (Benzin)).

DRAUFSICHT

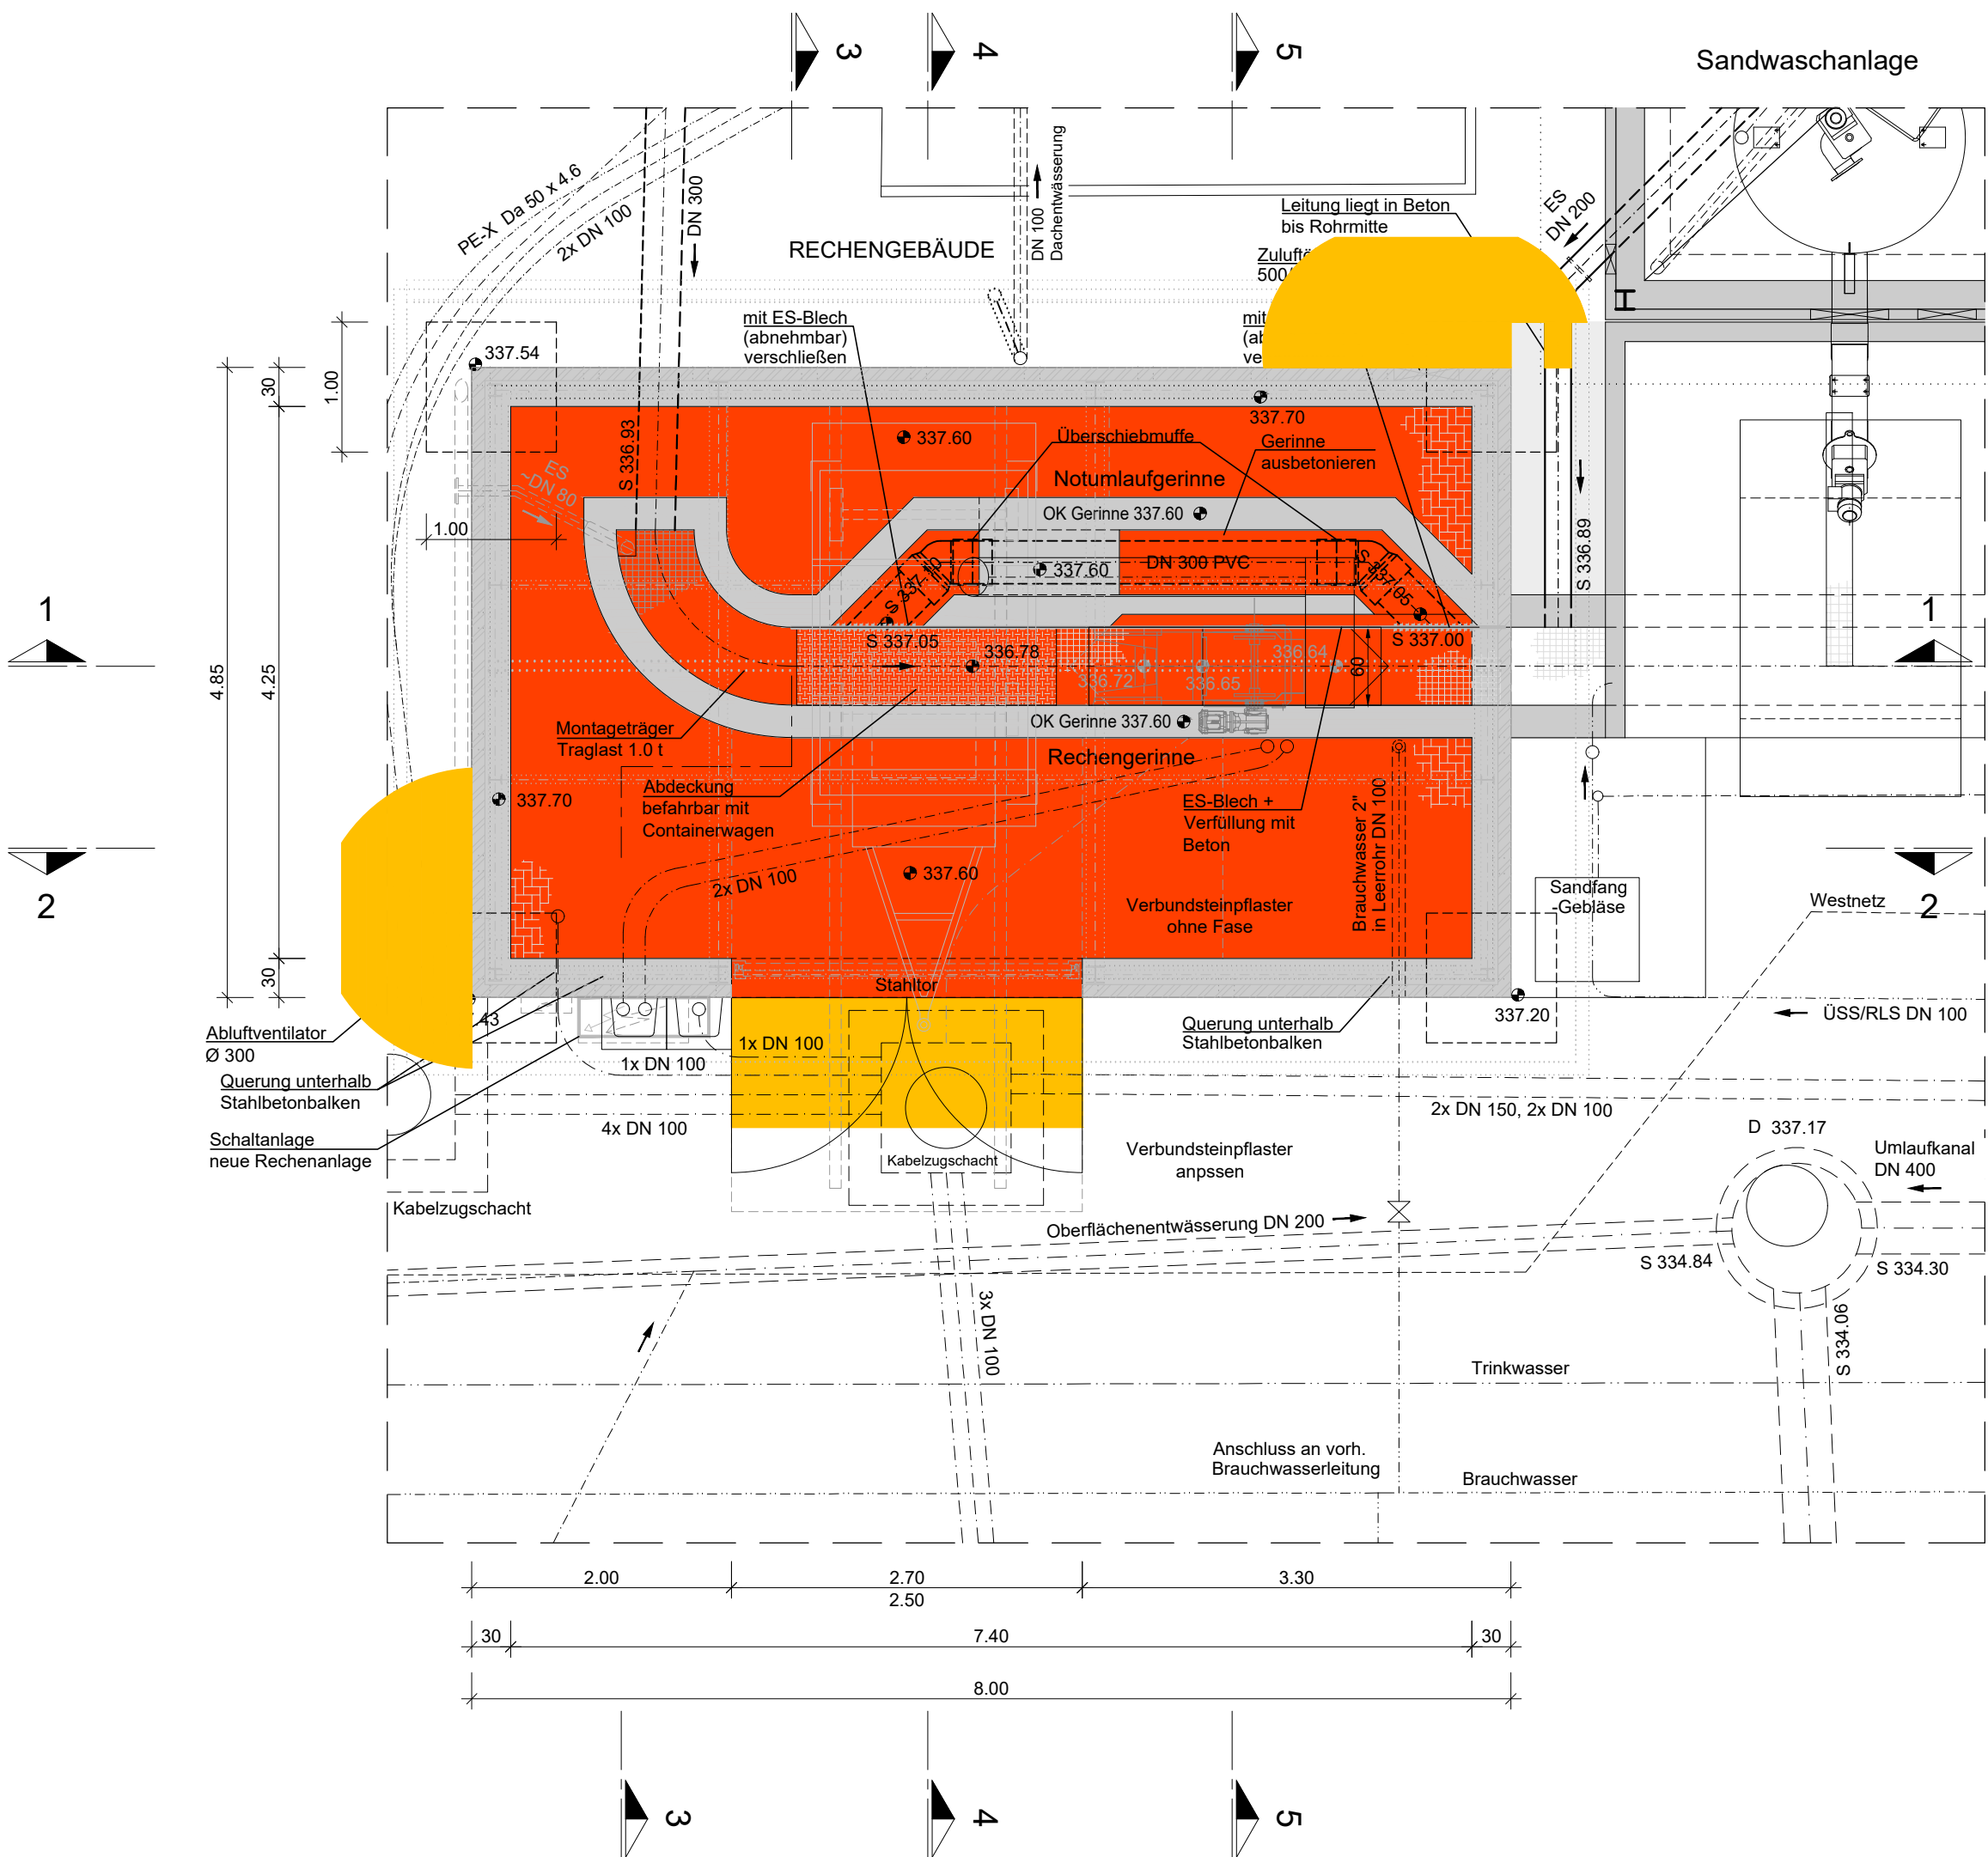

Grundlage der Bauwerkszeichnung ist der Ausführungsplan des Rechens in Papierform Blatt-Nr. 4a vom August 1983, erstellt vom damaligen Ing.-Büro Spoo sowie der Fundamentplan und die Holzkonstruktion Blatt-Nr. 61a vom April 1984, aufgestellt vom Ingenieurbüro Karl Heinz Groß aus Weiskirchen.

- VORABZUG -

16.07.2026 Ku / Eck		Elektrotechnik	
Datum/Name:	Änderung:	alte Blatt-Nr.:	neue Blatt-Nr.:
 VERBANDSGEMEINDE THALFANG AM ERBESKOPF FB 4 - KOMMUNALE BETRIEBE - ABWASSERREINIGUNG -			
GRUPPENKLÄRANLAGE BRUDERBACH ERNEUERUNG DER RECHENANLAGE UND DES RECHENGEBÄUDES			
AUSFÜHRUNG	gezeichnet:	Name:	Datum:
	bearbeitet:		
RECHENGEBÄUDE EX-Zonen	Maßstab:	1 : 50	Blatt-Nr.: 4
	Blattgröße:	0.594 x 0.980	
	CAD-Datei:	AF-Bruderbach-Rechengebäude.dwg	
	Zeichn.-Nr.:	2026/217	
		Projekt-Nr.:	2423