


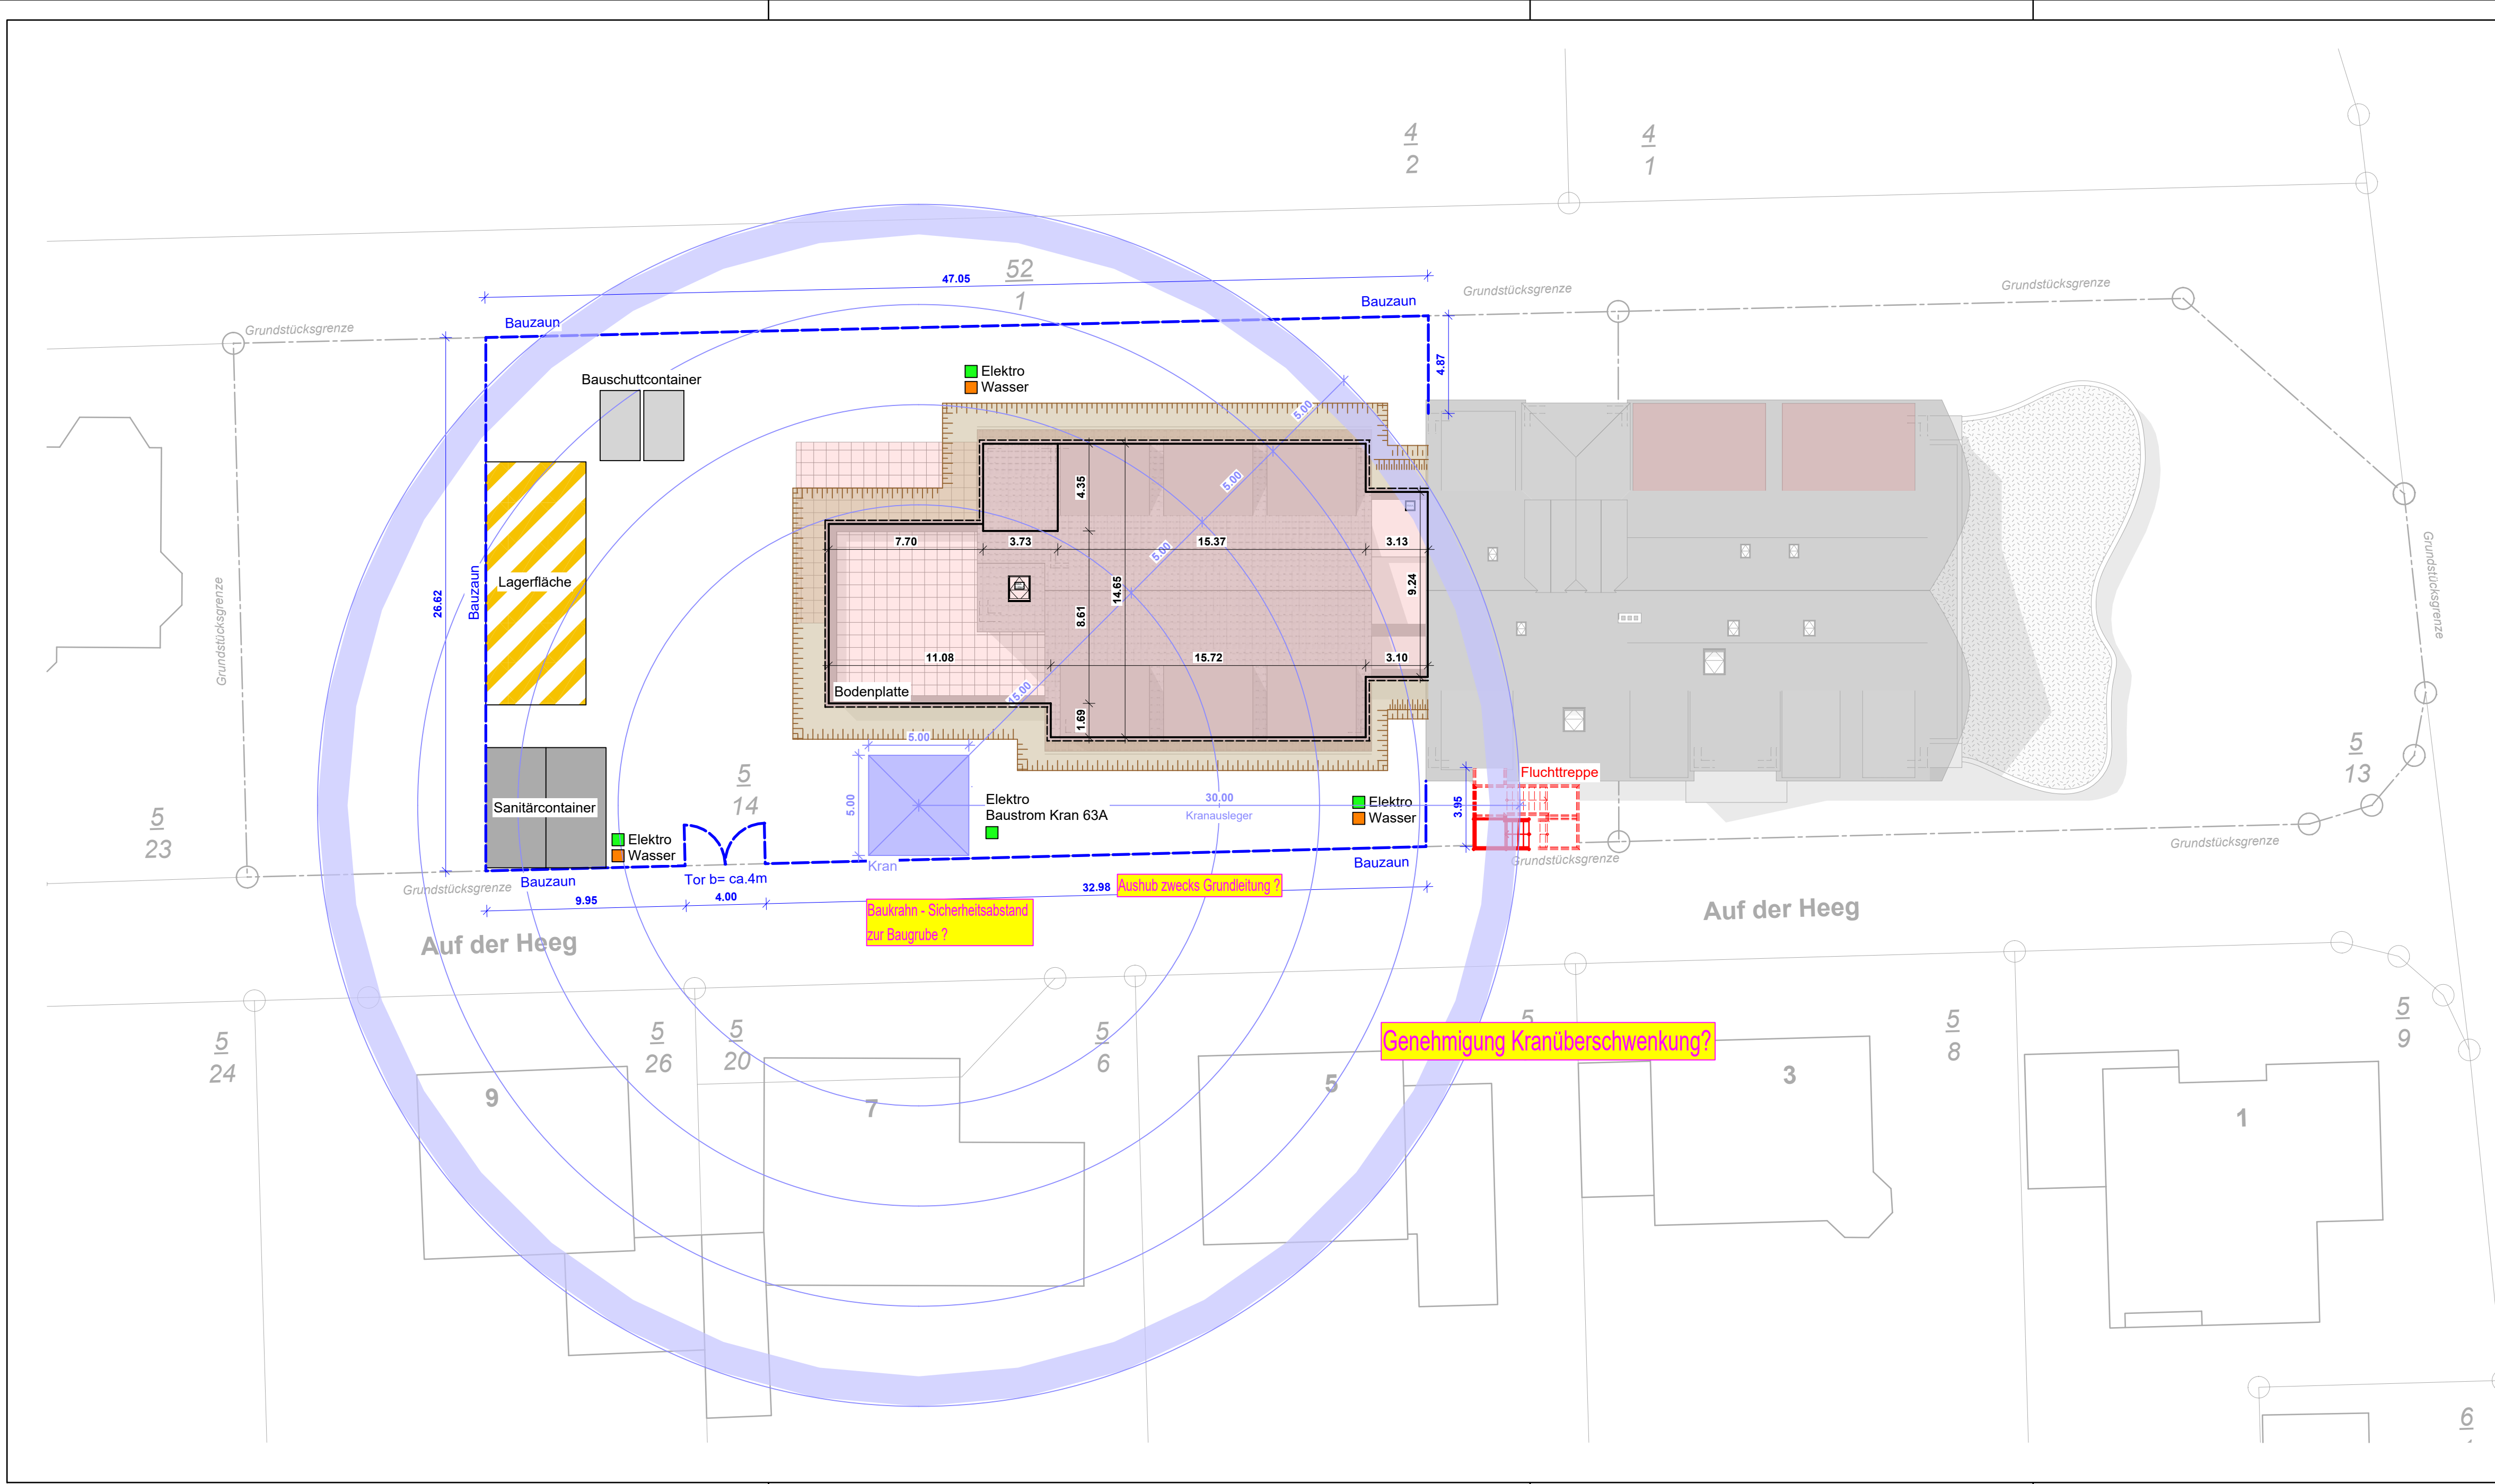

PLANINDEX	
Index	Datum
01	17.03.2026

Änderung / Ergänzung

Bearbeiter
FRe




BAUHERR
Lebenshilfe Kreisvereinigung Ahrweiler e.V.
Geschäftsstelle Pestalozzistraße 7 53489 Sinzig

Hohenleimbach, Umbau und Erweiterung eines Wohnheimes




PROJEKT-NR.
2022.08
Planungsstand
26.01.2026
letzte Änderung
17.03.2026

AUSFÜHRUNGSPLANUNG Baustelleneinrichtungsplan

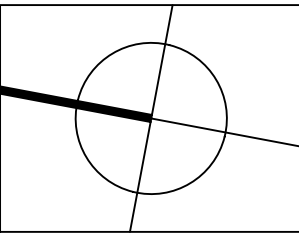

PLAN-NR.
5.04 - 00

MASSTAB
M 1:200

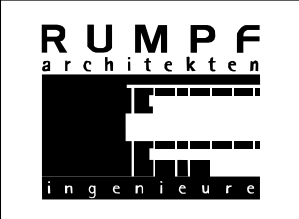

ARCHITEKT
RUMPF architekten + ingenieure
Rennweg 97 Tel. 0 26 32 - 25 23 - 0 56626 Andernach Fax 0 26 32 - 25 23 10 eMail info@architekten-rumpf.de Internet www.architekten-rumpf.de
