




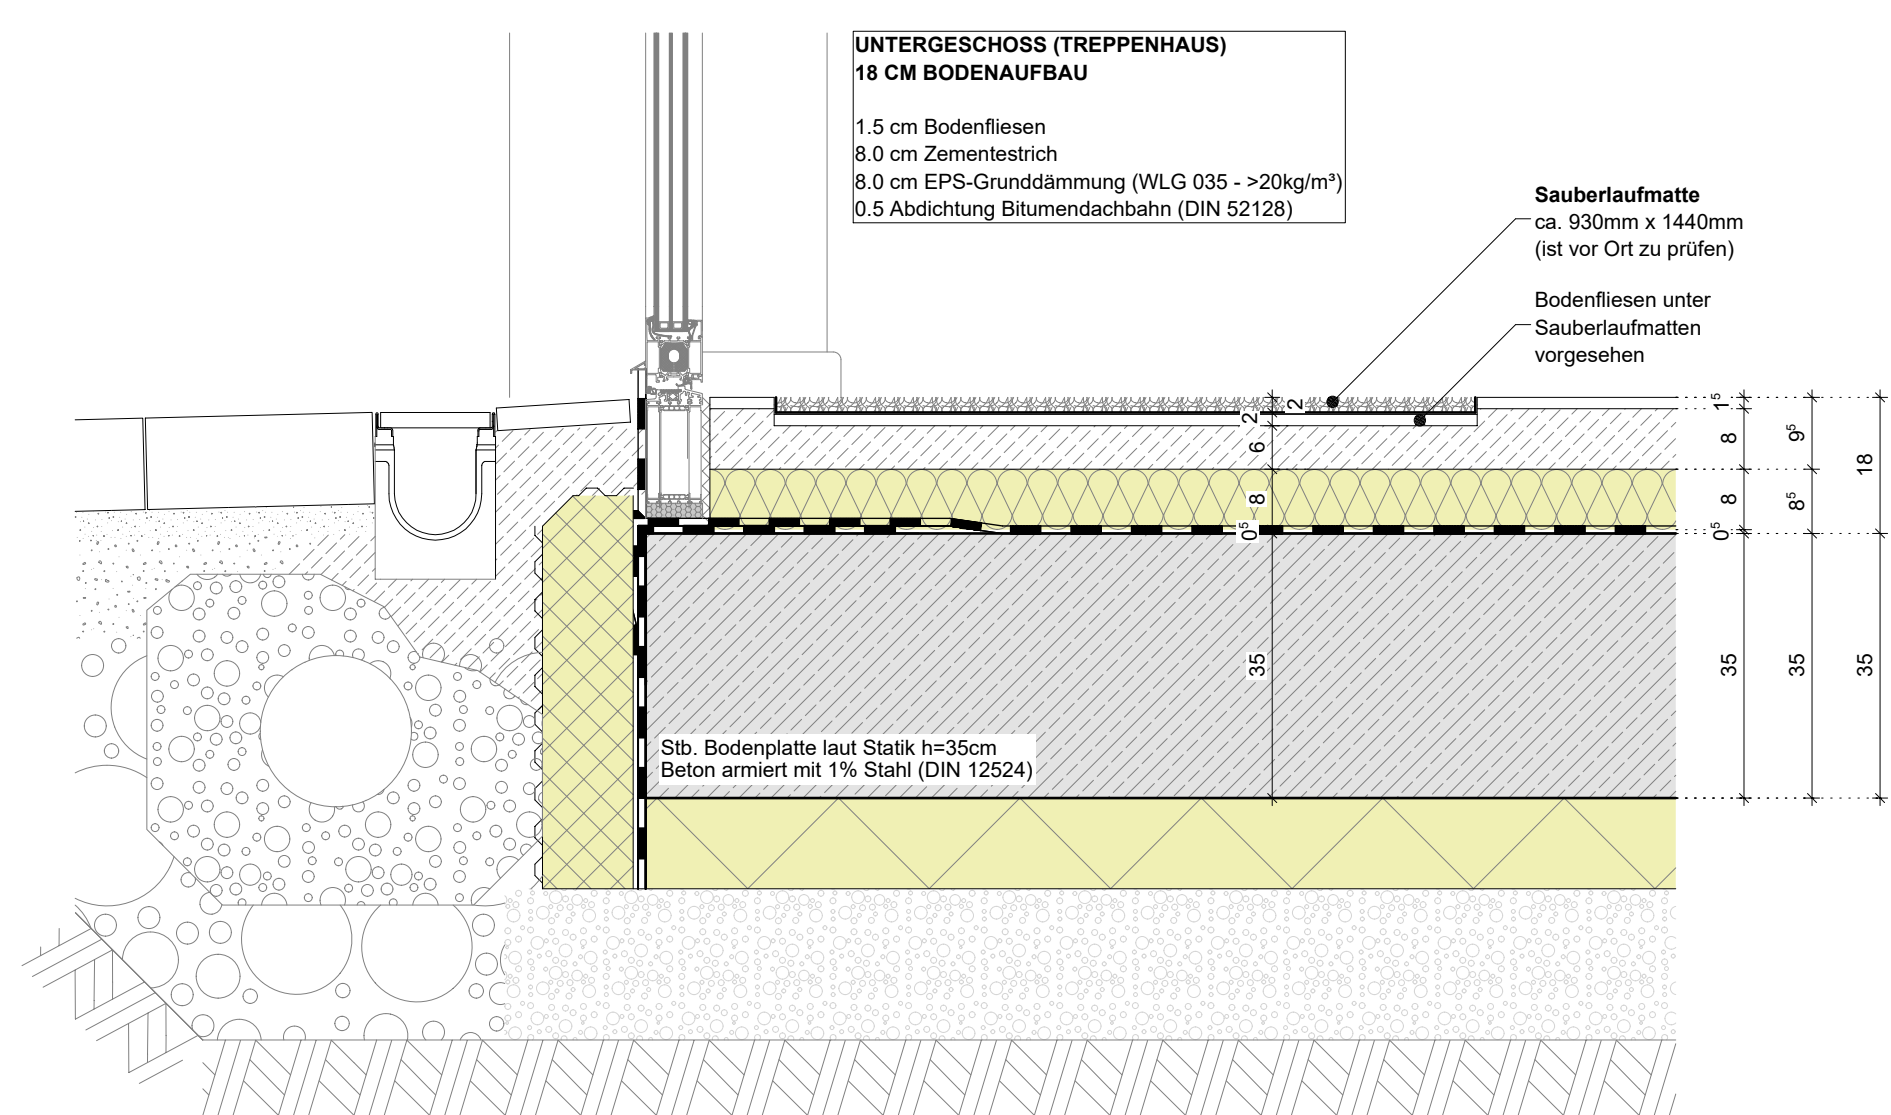

Detail M 1:10
Bodenaufbau UG Treppenhaus
Sauberlaufmatte

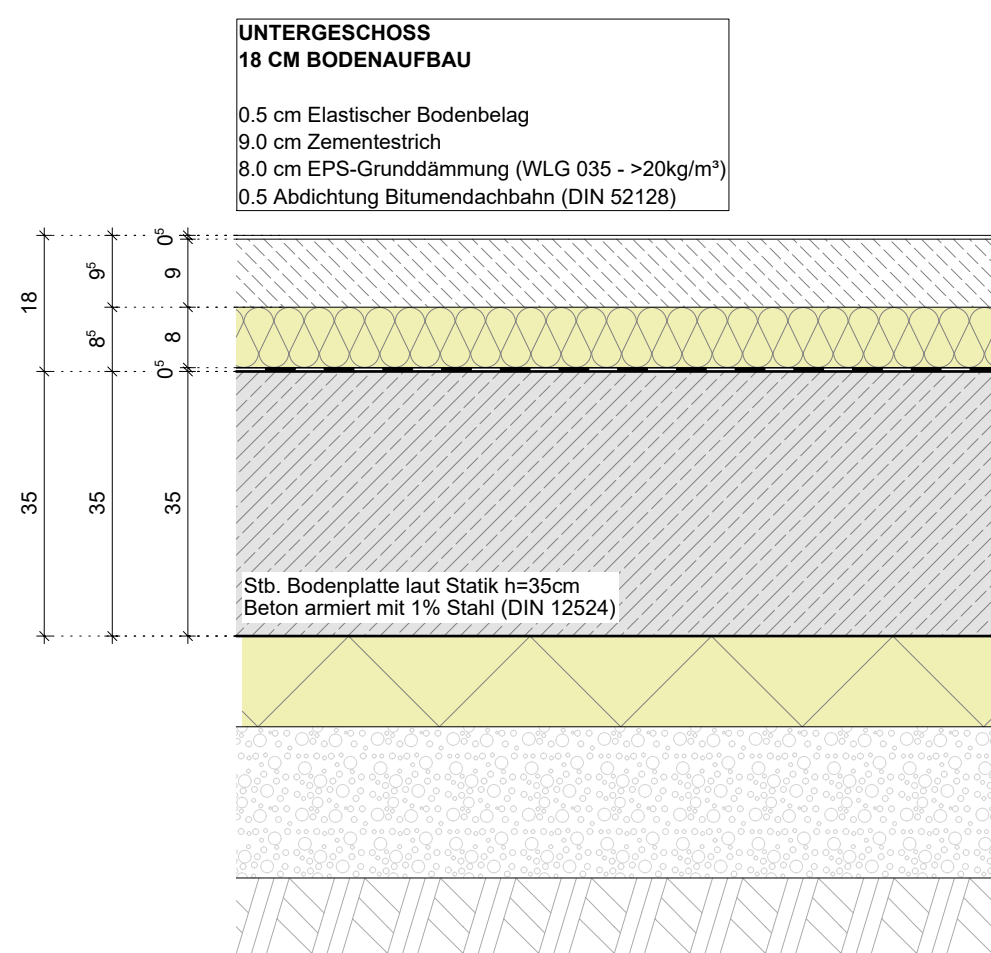

Detail M 1:10
Bodenaufbau UG

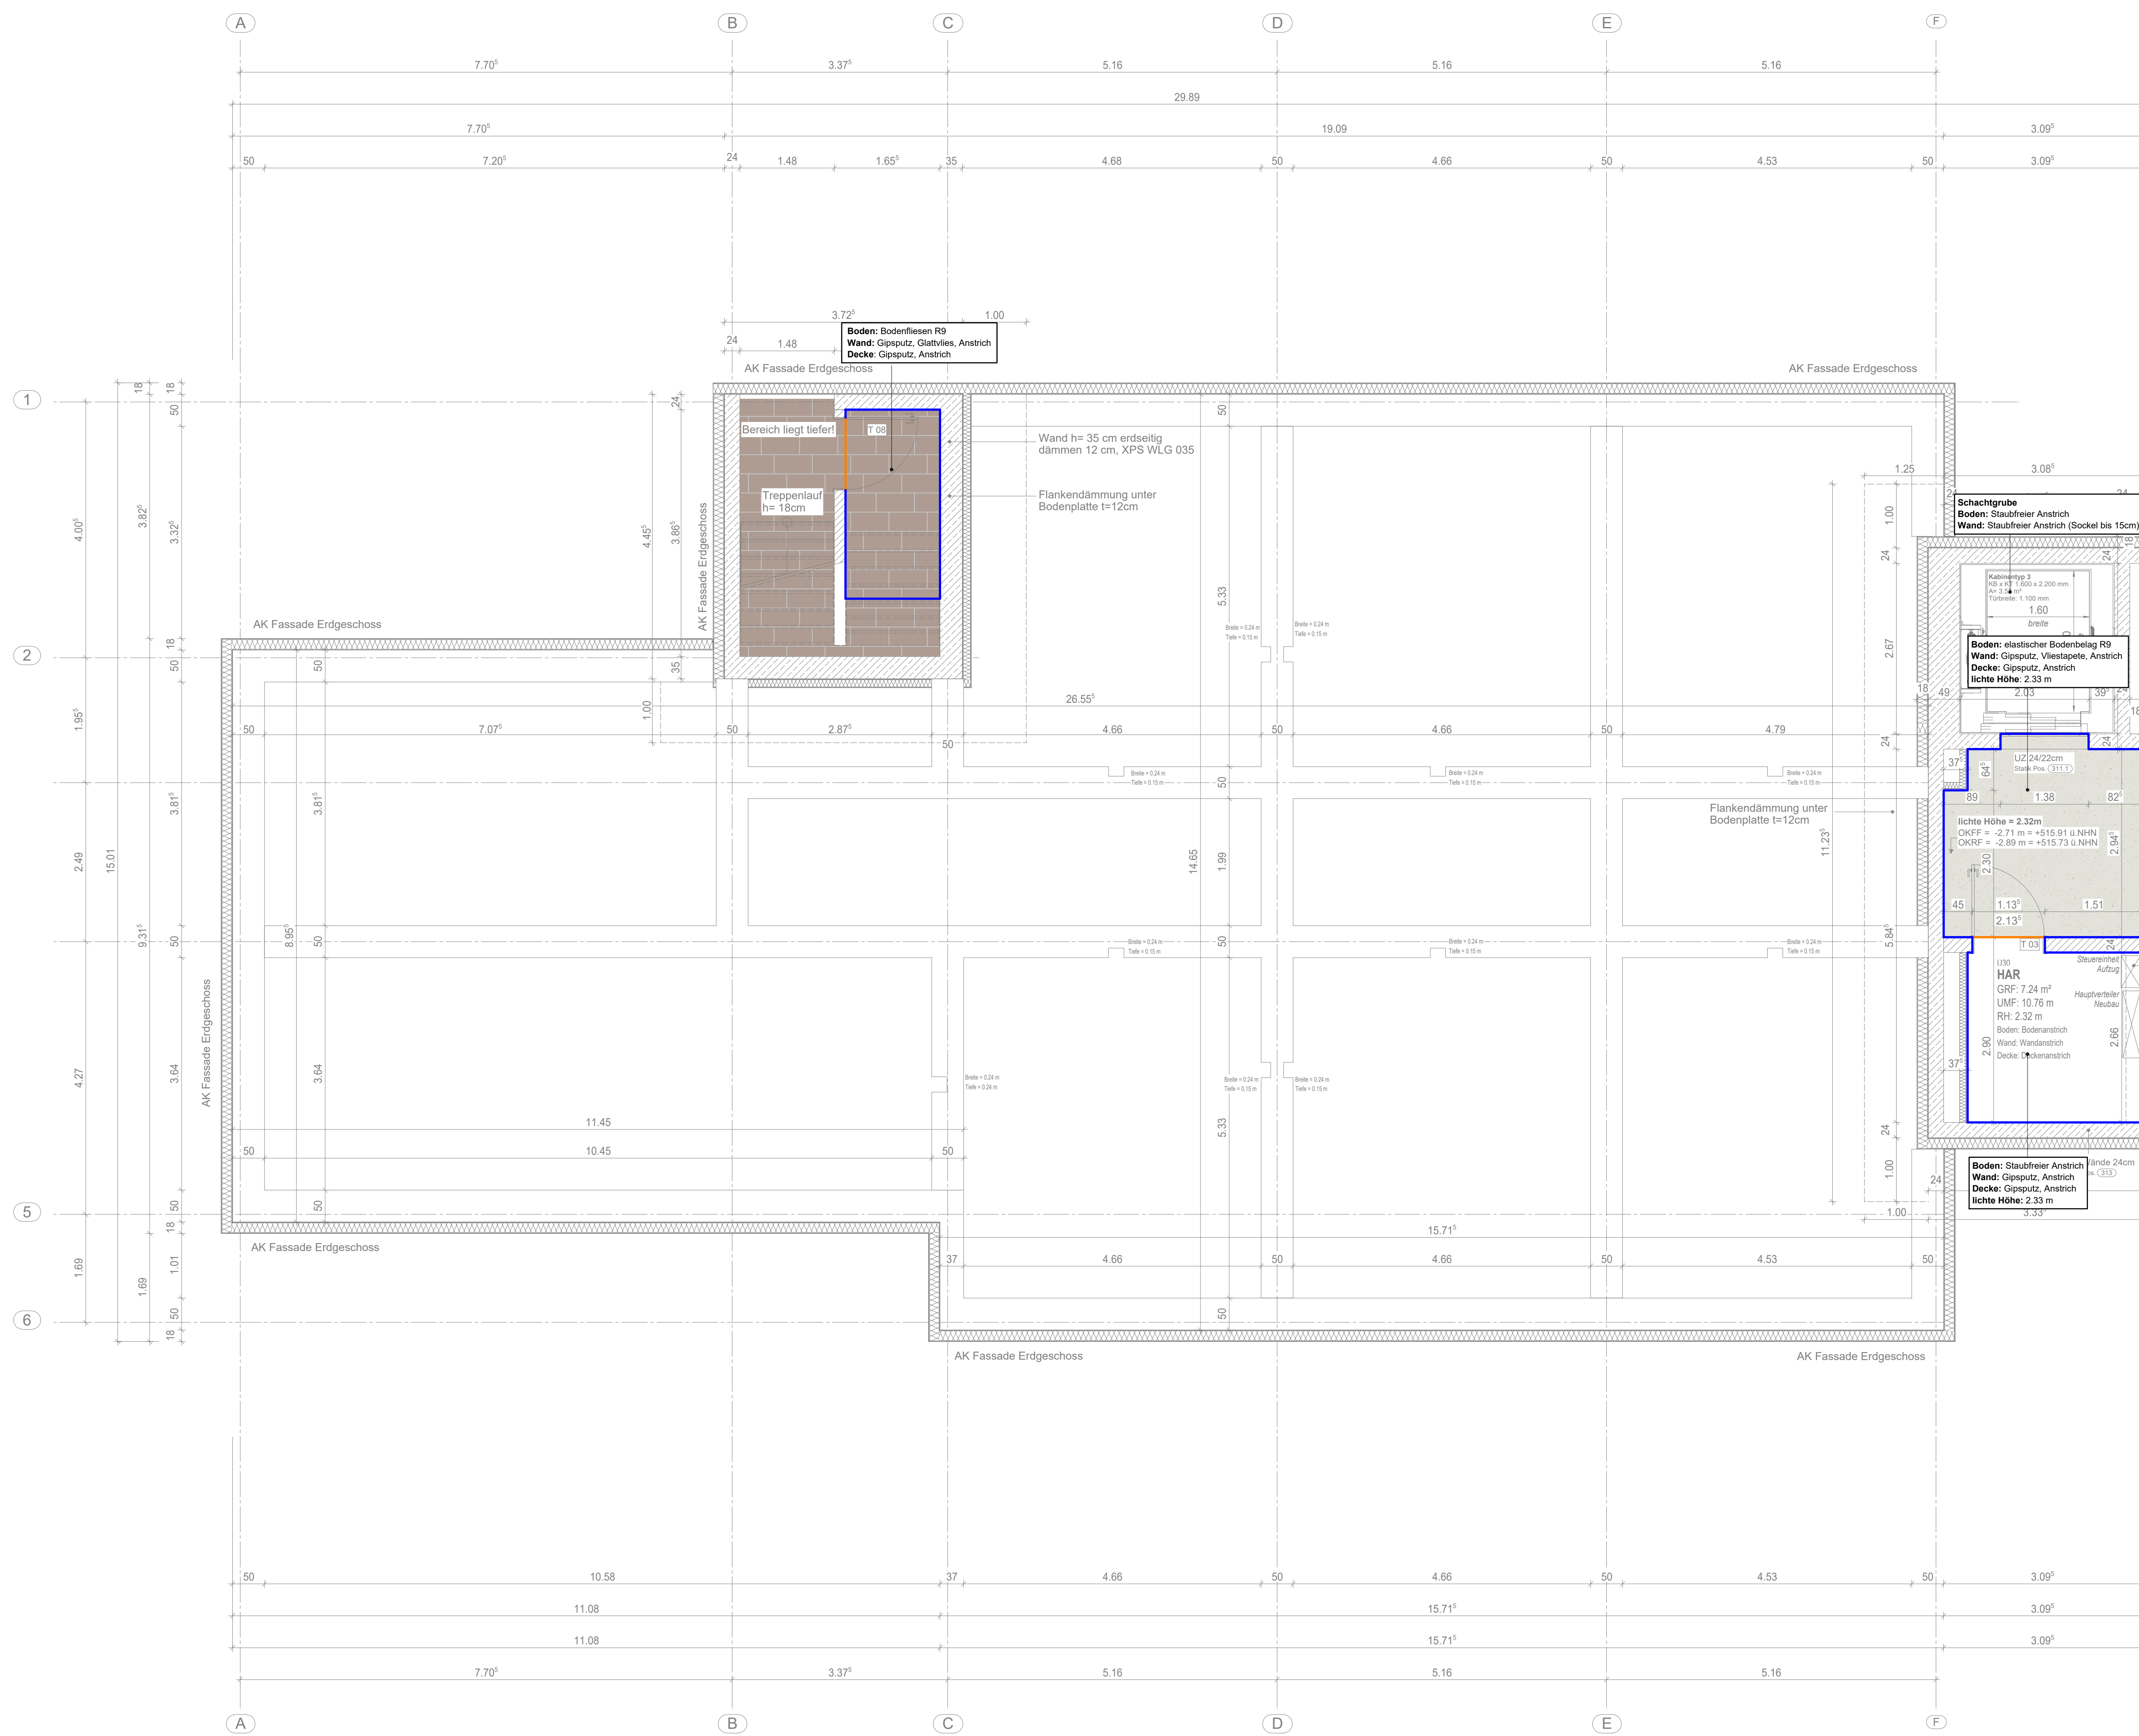

ESTRICHFUGEN	
	Randfuge
	Bewegungsfuge (im Bodenbelag überführen)
	Scheinfuge (im Anschluss verharzen, im Bodenbelag nicht zu beachten)
	Bauwerksfuge (Fugenprofil)

LEGENDE

	Mauerwerk		Bestand
	Stahlbeton (STB)		Neubau
	Trockenbau		Abbruch
	Fertigteil		Urgelände
	Grundstücks- grenze		Geplantes Gelände
	Urgelände Straße		


LEGENDE	OK	ÖBERKANTE
ABKÜRZUNGEN	UK	UNTERKANTE
	VK	VORDERKANTE
	OKFF	OK FERTIGFUSSBODEN
	OKRF	OK ROHFUSSBODEN
	BRH	BRÜSTUNGSHÖHE AB OKFF
	UZ	UNTERZUG
	ÜZ	ÜBERZUG
	STB	STAHLBETON
	RR	REGENROHR
	WDVS	WÄRMEDÄMMVERBUNDSYSTEM
	RS	RAFFSTOBE
	HK	HEIZKÖRPER
	F	FEUERLÖSCHER

ANMERKUNGEN	KOFF GE 50.00 + 516.62 + 0. NN.	PROJEKTEILE
	Maßnahmen für Brüstungshöhen im Grundriss gelten von KOFF (=Oberkante Füllgüßbohle) bis Oberkante Rohbrüstung.	W-Rumpf
	Maßnahmen für Tünnhorn im Grundriss gelten von KOFF bis Unterkante Rohstufe.	BEARBEITET Fre
	Höhe Innenrinnen 2,135 m von KOFF, falls nicht anders angegeben.	GEZEICHNET Fre
	Höhenangaben Unterzüge und Stütze gelten einschließlich Rohdecke und sind mit den Schritten zu prüfen!	PLANABGABE 700
	Höhenangaben Abhängenden betonnen Konstruktionsbohle, d.h. von UK Abhängende bis UKRD.	
	Marketten generell bezogen auf Rohbau bzw. Konstruktion, Maße zum Fassadenanstrich (z.B. WDVS) sind kursiv dargestellt.	
	Maßangaben von Schritten und Durchdrichen im Grundriss gelten als KOFF und sind mit den Plänen der Fachplaner zu überprüfen.	

[illegible]

BAUHERR
Lebenshilfe Kreisvereinigung Ahrweiler e.V.
Geschäftsstelle
Postaloetzstraße 7
53489 Sinzig


Hohenleimbach, Umbau und Erweiterung eines Wohnheimes

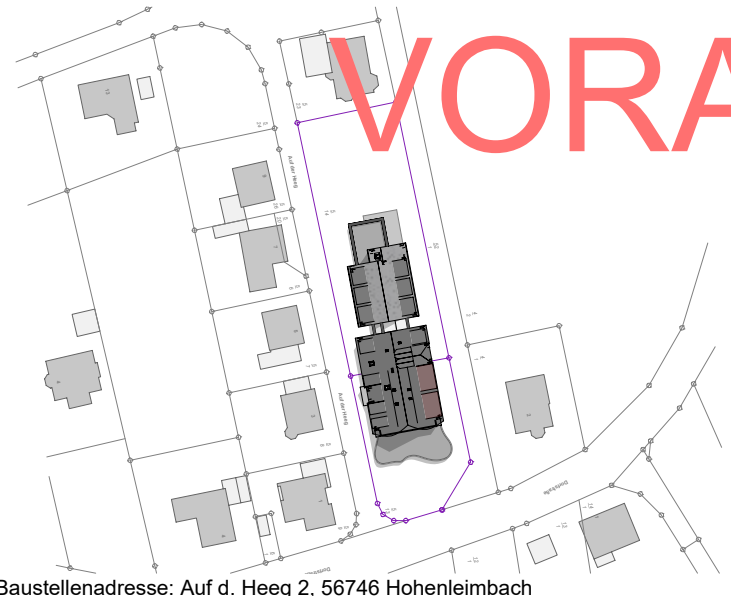


PROJEKT-NR.
2022.08
Planungsstand
06.09.2024
letzte Änderung

AUSFÜHRUNGSPLANUNG

Untergeschoss Bodenspiegel

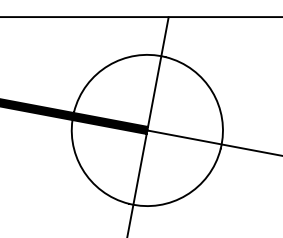

PLAN-NR.	MASSTAB
7.00 - 00	M 1:50

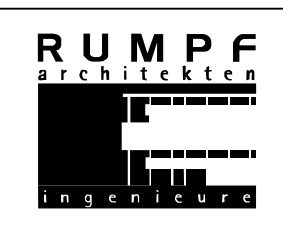

ARCHITEKT
RUMPF architekten + ingenieure
Rennweg 97 Tel. 0 26 32 - 25 23 - 0
56626 Ansemach Fax 0 26 32 - 25 23 - 10
eMail info@architekten-rumpf.de
Internet www.architekten-rumpf.de