


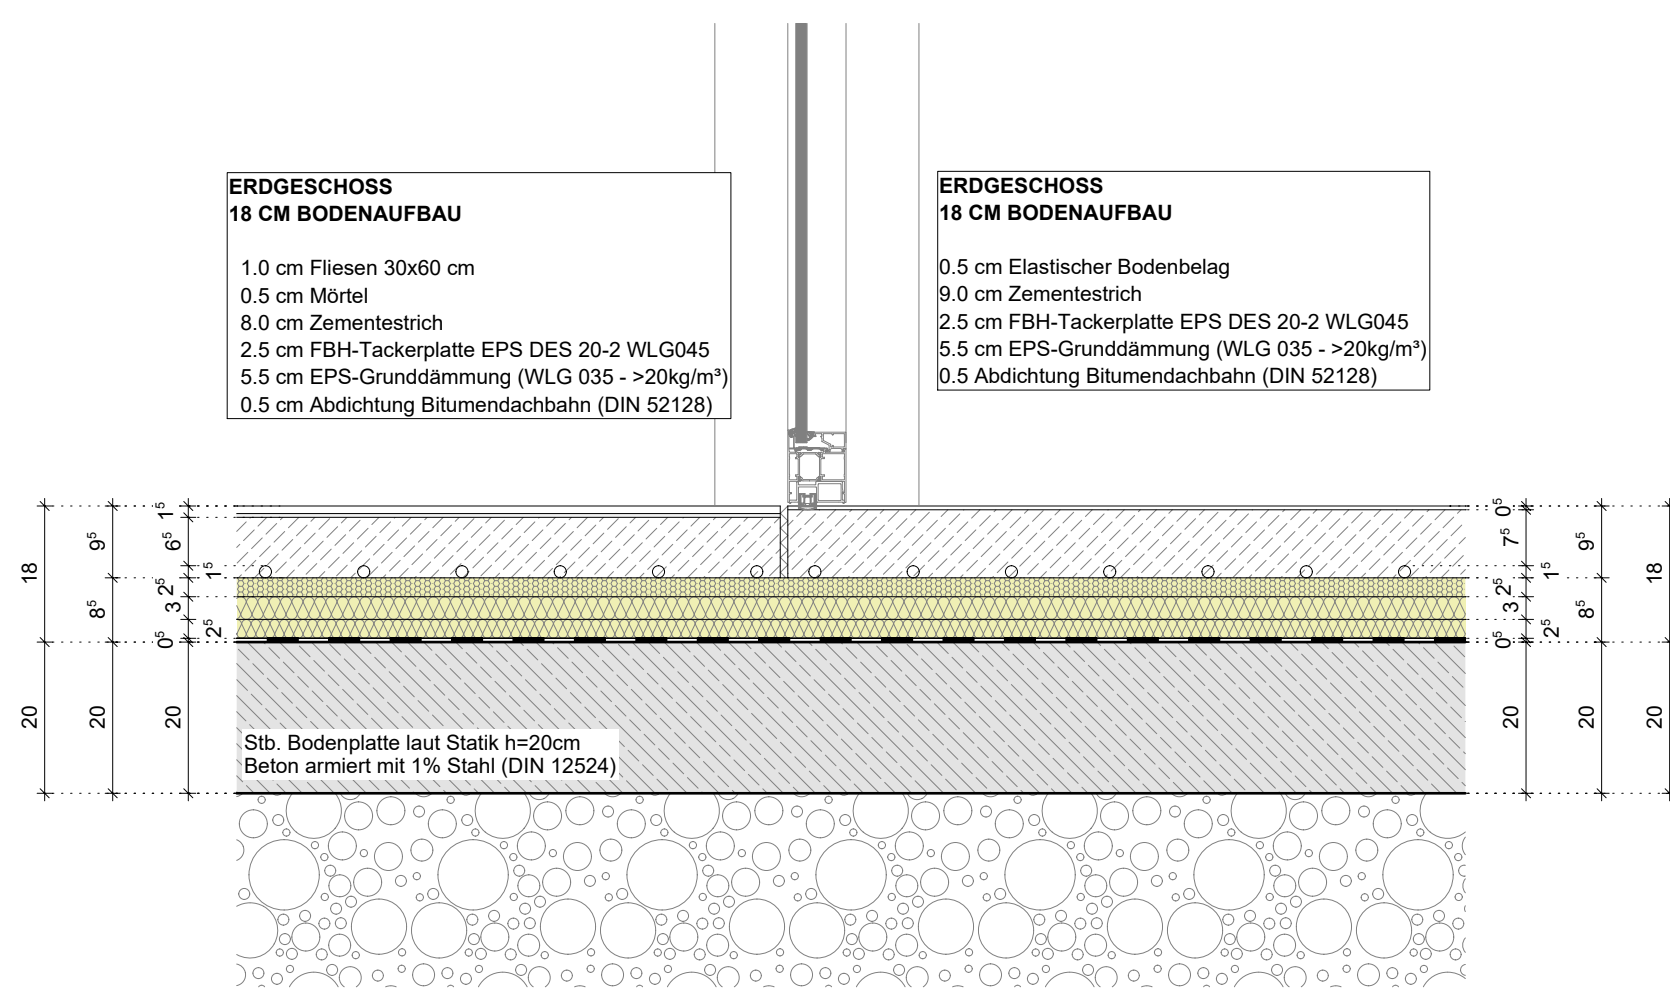


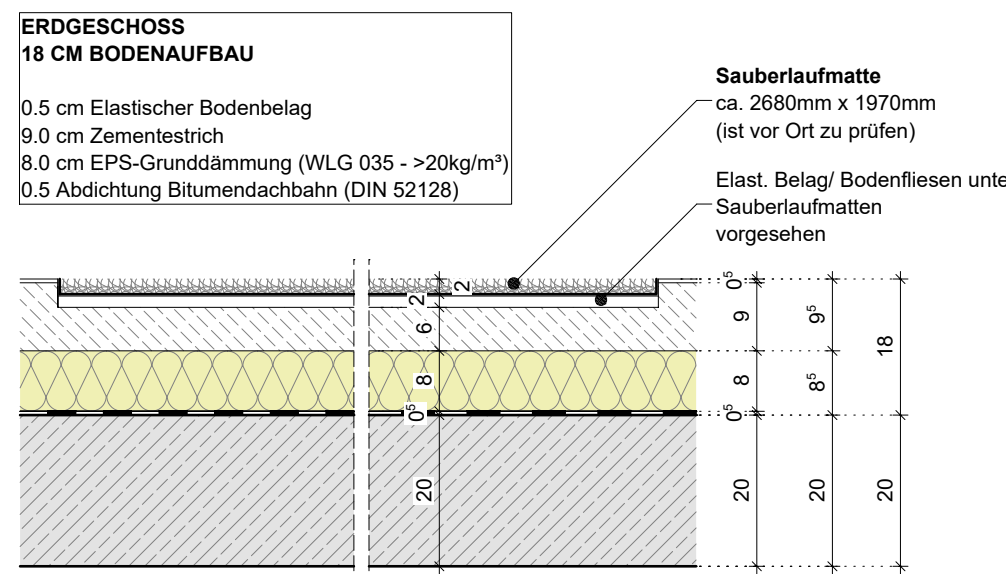

Detail M 1:10
Bodenaufbau EG

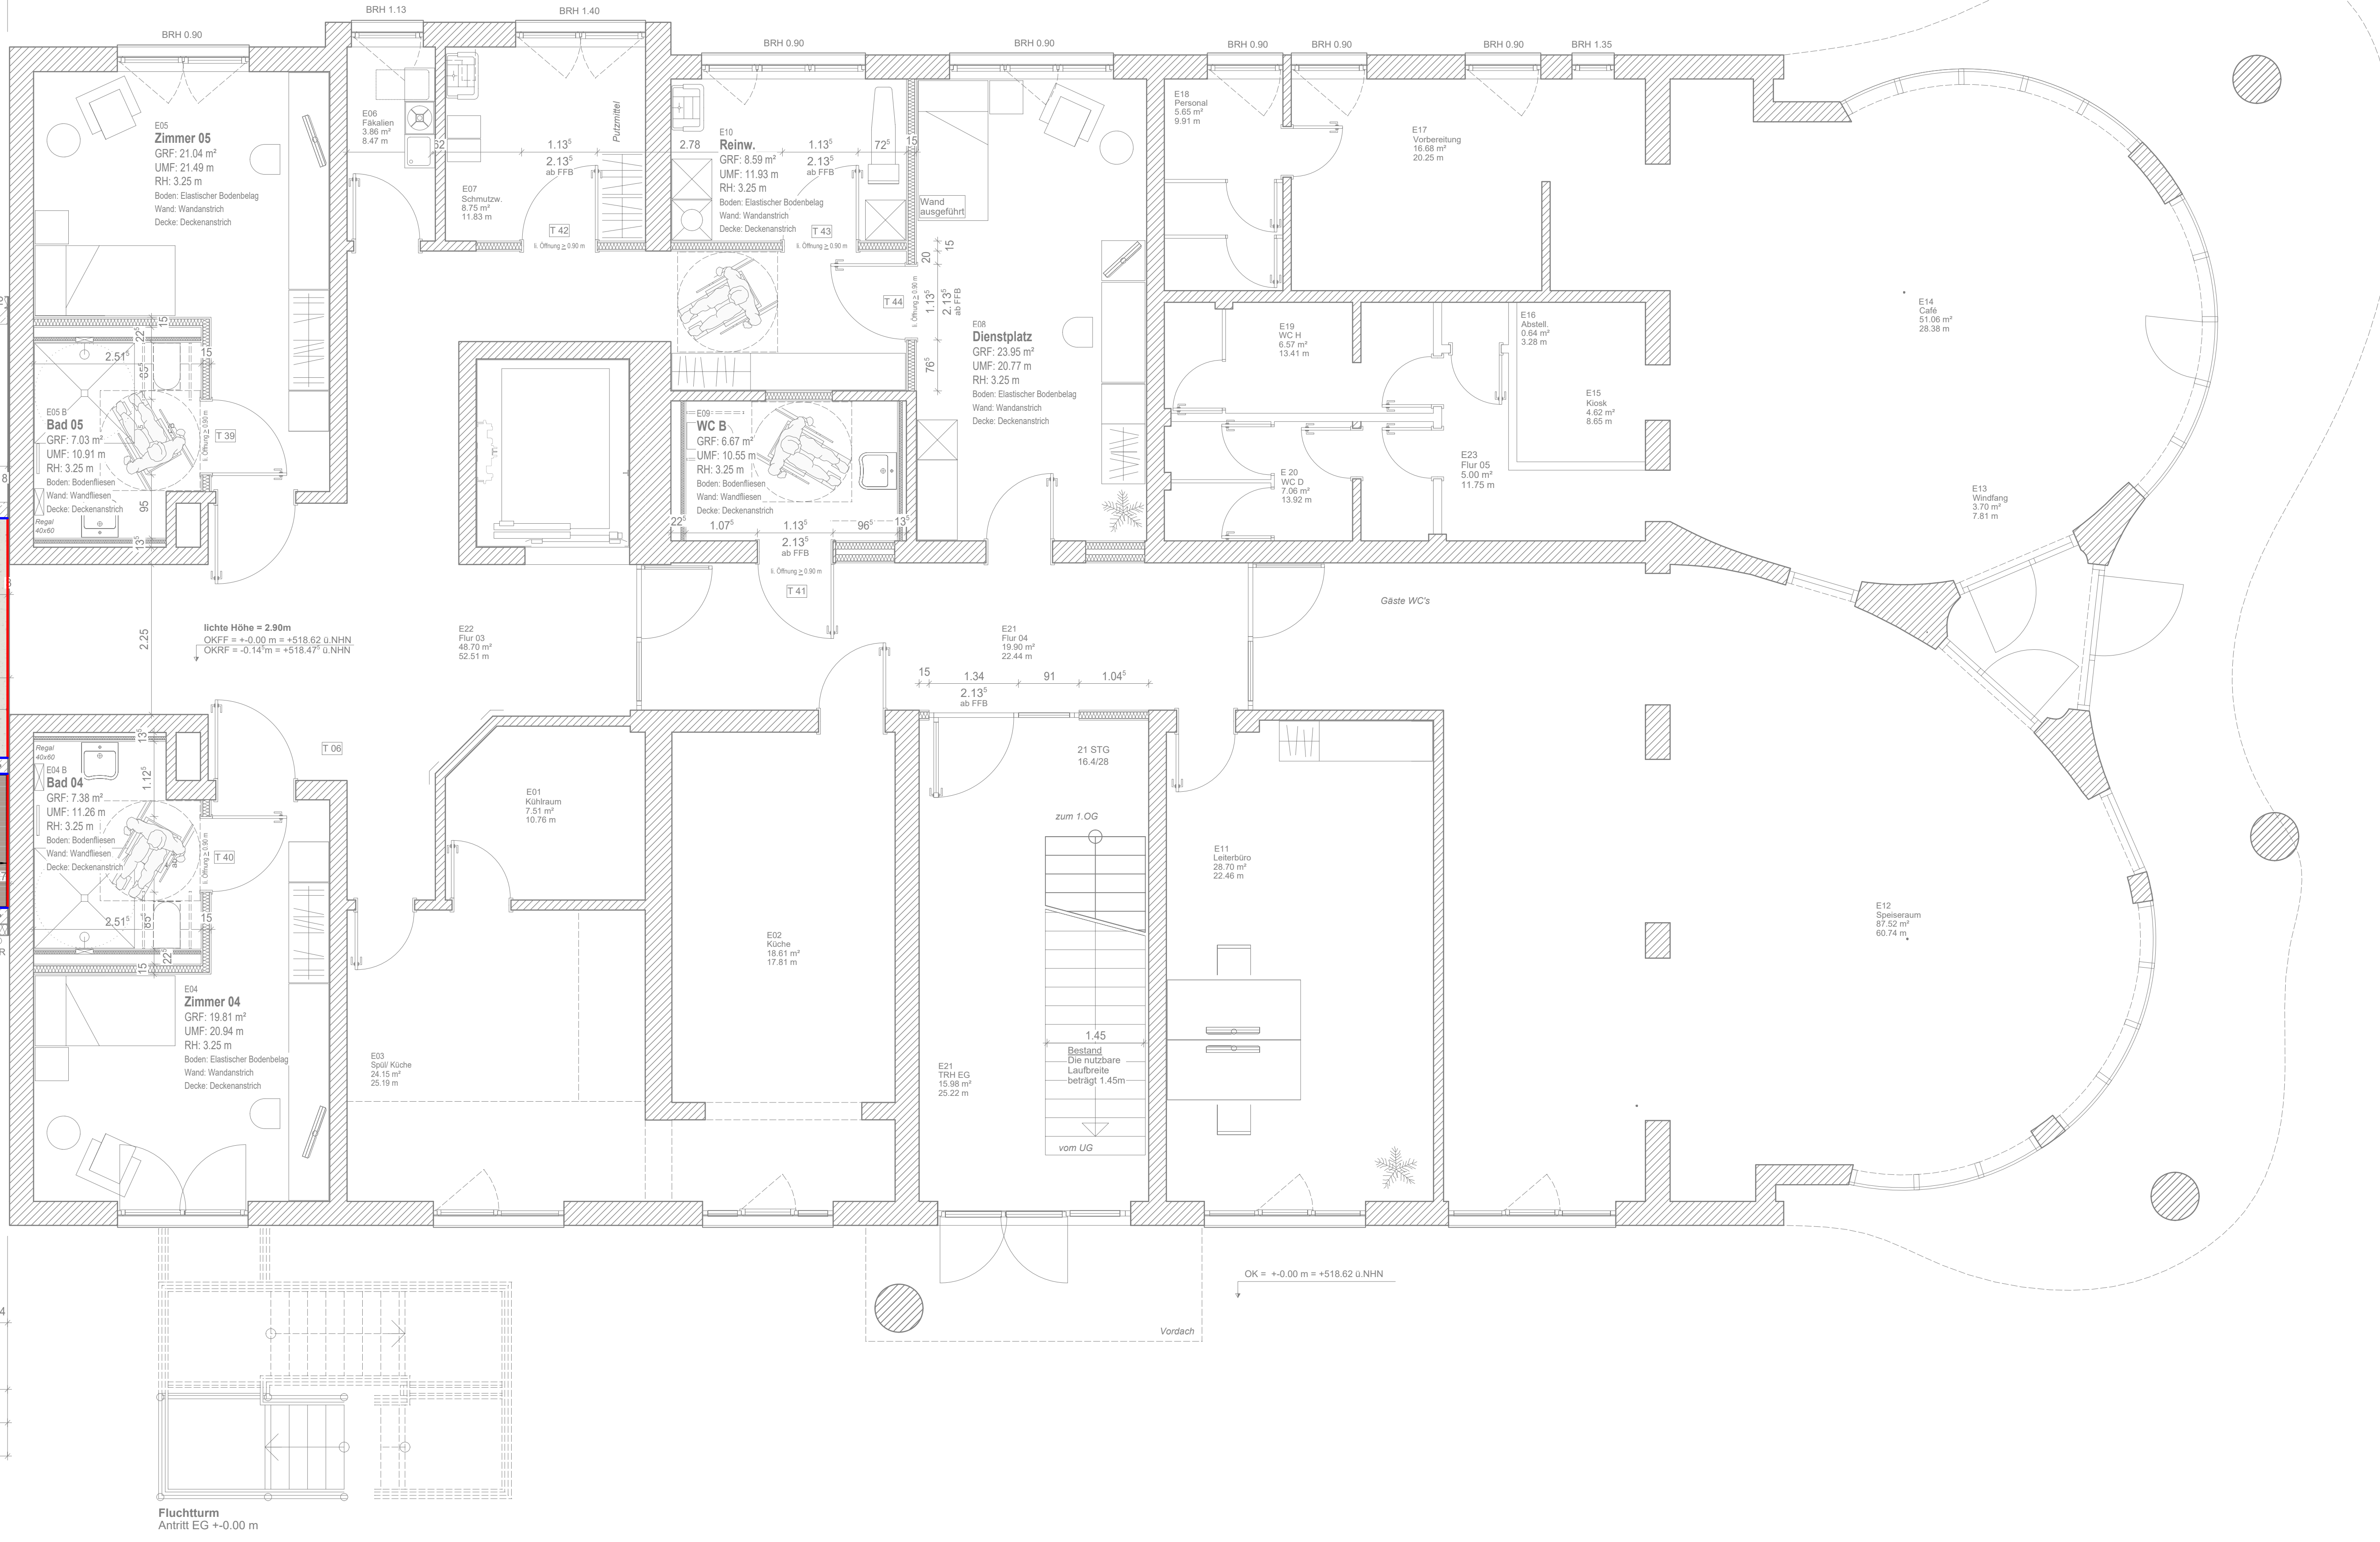

Detail M 1:10
Bodenaufbau EG
Sauberlaufmatte

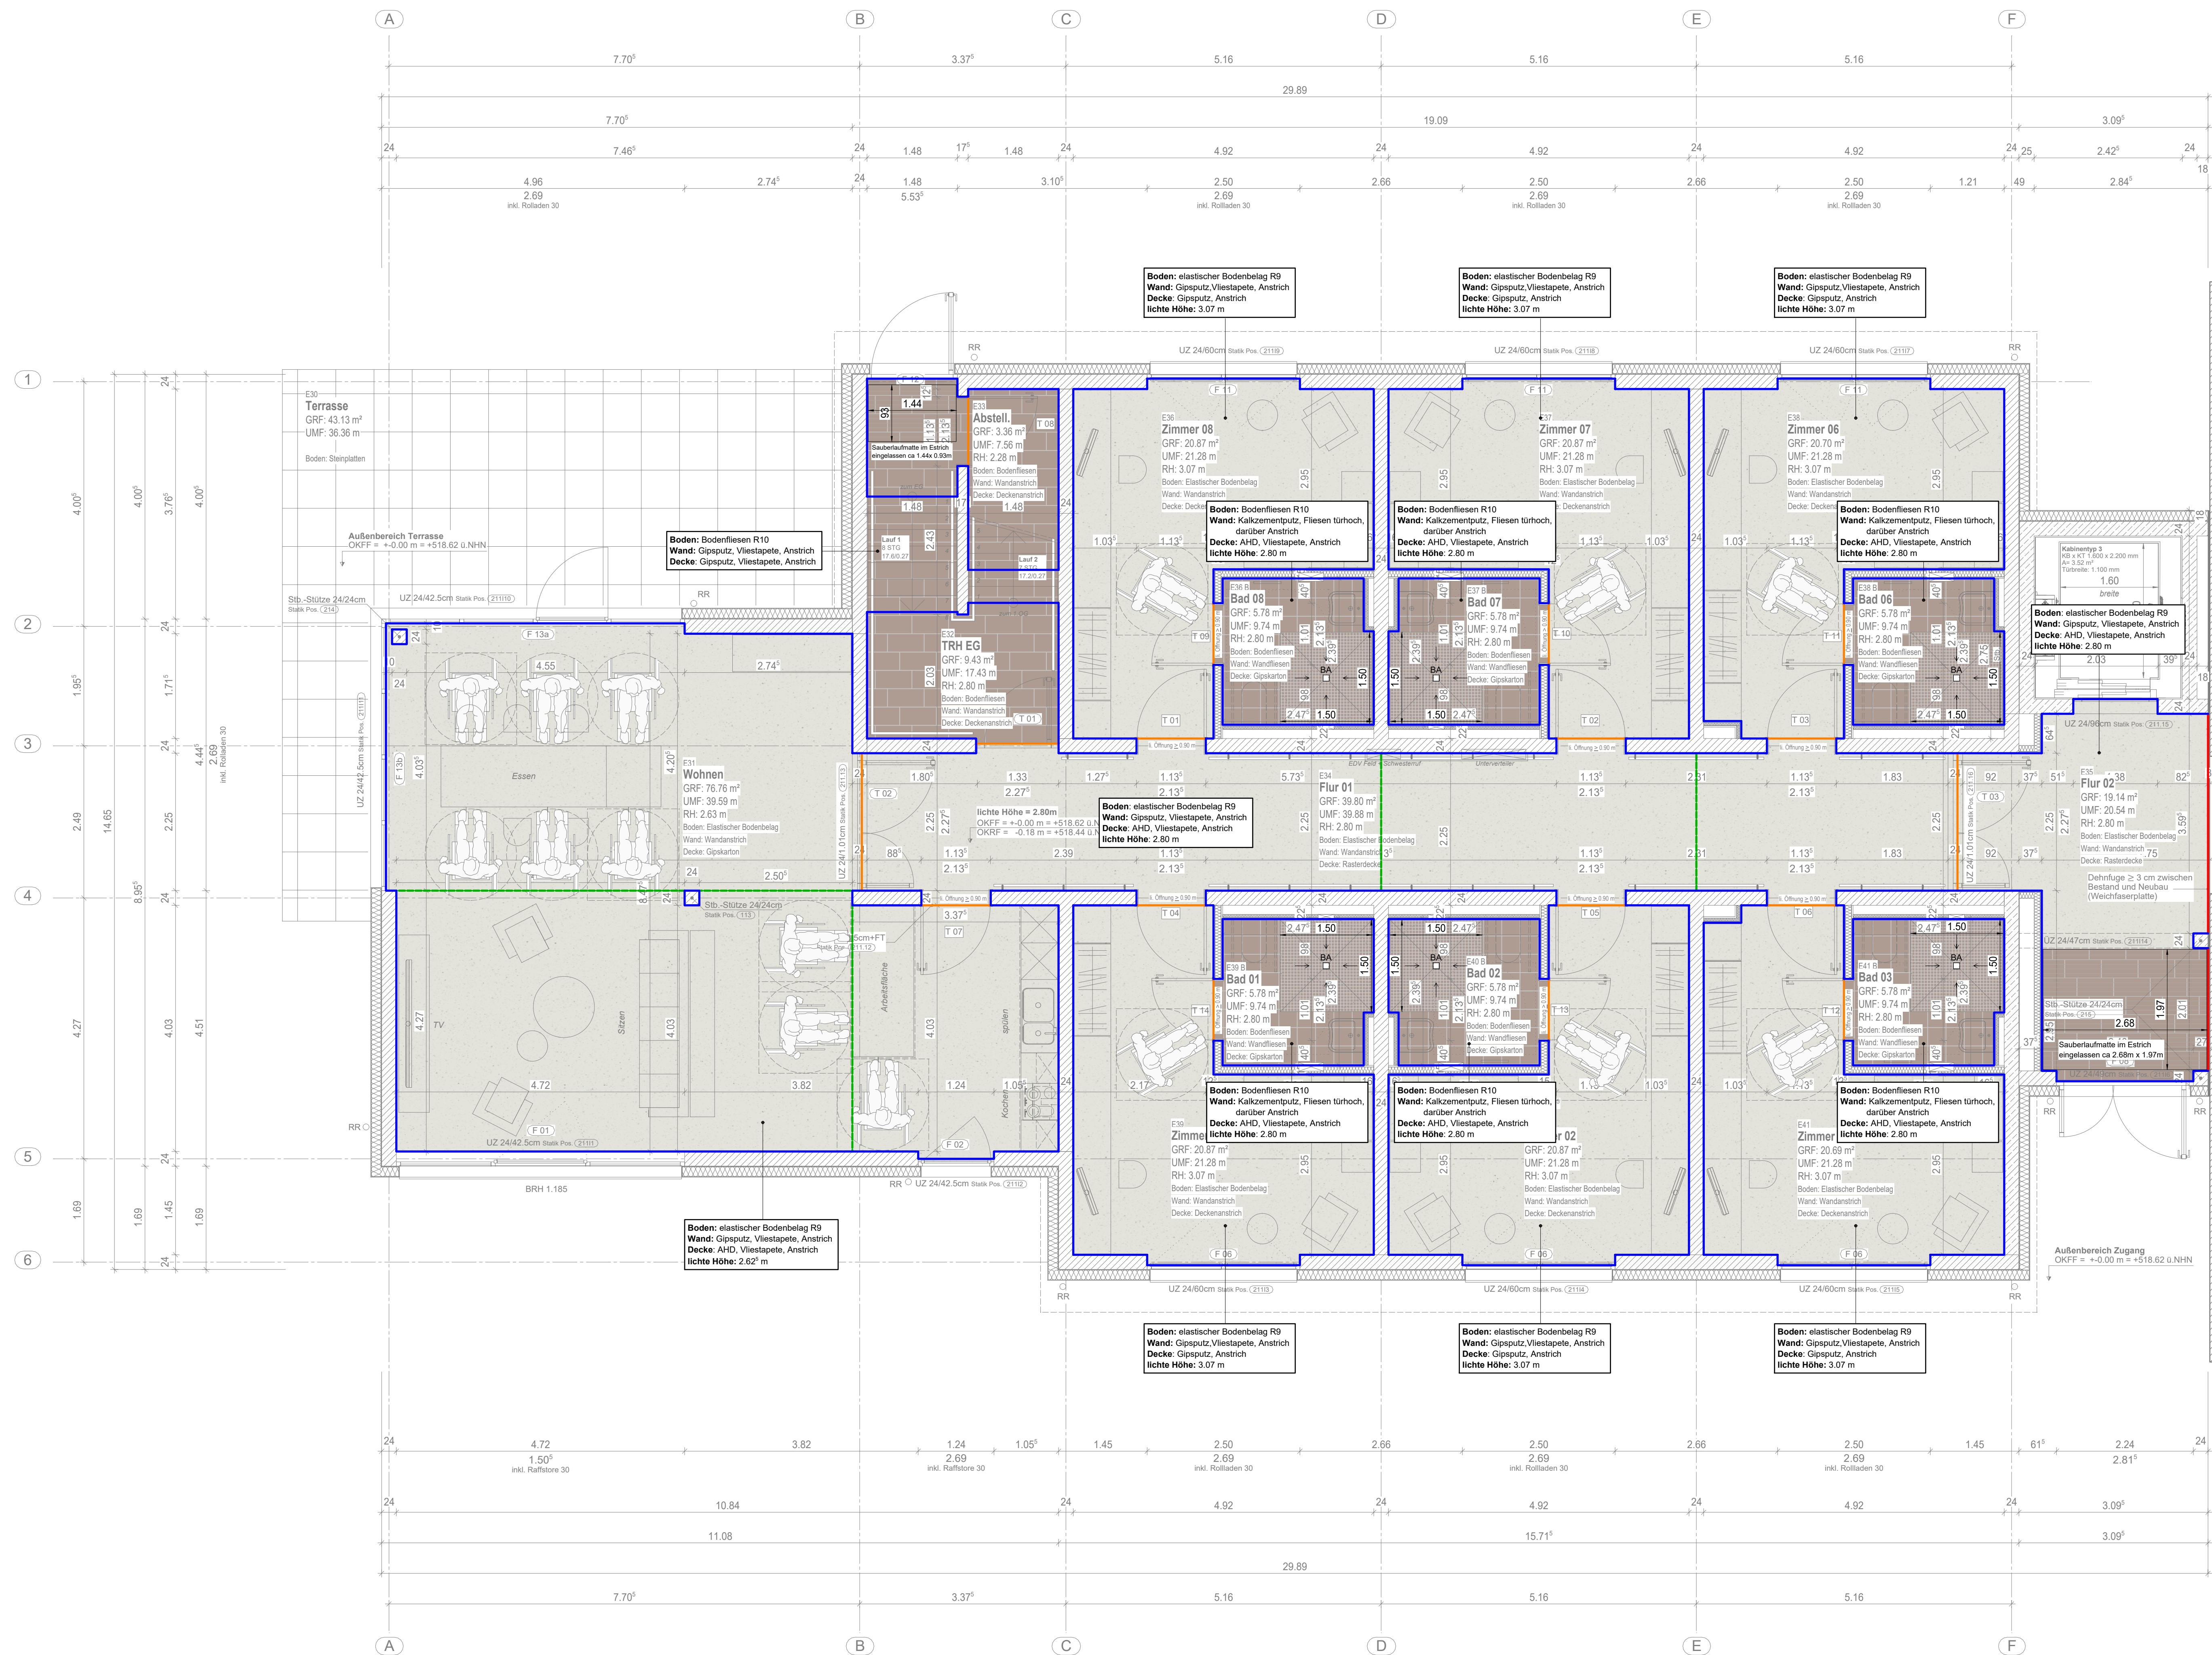

ESTRICHFUGEN	- Randfuge - Bewegungsfuge (in Balkenfeld, sonst keine) - Scheinfuge (in Balkenfeld, sonst keine) - Bauwerksfuge (Fugenprofil)
LEGENDE ABKÜRZUNGEN	- OK OBERKANTE - UK UNTERKANTE - VK VORDERKANTE - OKFF OK FERTIGFUSSBODEN - OKRF OK ROHRFUSSBODEN - BRH BRÜSTUNGSHÖHE AB OKFF - UZ UNTERZUG - STB STAHLBETON - RR REGENROHR - WDVS WÄRMEDÄMMVERBUNDSYSTEM - RS RAFFSTONE - HK HEIZKÖRPER - F FEUERLÖSCHER

ANMERKUNGEN	OKFF EG 30.00 = 518.62 ü. NN. Maßangaben für Brüstungshöhen im Grundriss gelten von OKFF (=Oberkante Fertigfußboden) bis Oberkante Rohrstütz. Maßangaben für Türhöhen im Grundriss gelten von OKFF bis Unterseite Rohrsturz. Höhe Innenkanten 2.135 m von OKFF, falls nicht anders angegeben. Höhenangaben Unterzüge und Stütze gelten einschließlich Rohrdecke und sind mit den Schritten zu prüfen! Höhenangaben Abhangdecken beinhalten Konstruktionshöhe, d.h. von UK Abhangdecke bis UKRD. Maßketten generell bezogen auf Rohbau bzw. Konstruktion, Maße zum Fassadenanbau (z.B. WDVS) sind kursiv dargestellt. Maßangaben von Schlitzen und Durchdringungen im Grundriss gelten ab OKRB und sind mit den Plänen der Fachplaner zu überprüfen.	PROJEKTLEITER W. Rumpf
		BEARBEITET FRe
		GEZEICHNET FRe
		PLANABGABE 701

PLANINDEX			
Index	Datum	Änderung / Ergänzung	Bearbeiter

	BAUHERR Lebenshilfe e.V. Geschäftsstelle Hohenleimbach 7 56168 Siegburg
--	--

Hohenleimbach,
Umbau und Erweiterung
eines Wohnheimes

VORABZUG

PROJEKT-NR.
2022.08

Planungsstand
06.09.2024

letzte Änderung

Baustelladresse: Auf d. Haag 2, 56746 Hohenleimbach

AUSFÜHRUNGSPLANUNG
Erdgeschoss Bodenspiegel

	PLAN-NR. 7.01 - 00	MASSTAB M 1:50
	ARCHITEKT RUMPF architekten + ingenieure Rumpffstr. 57 56069 Andernach Tel. 0 26 32 - 25 23 0 Fax 0 26 32 - 25 23 10 eMail info@architekten-rumpf.de Internet www.architekten-rumpf.de	