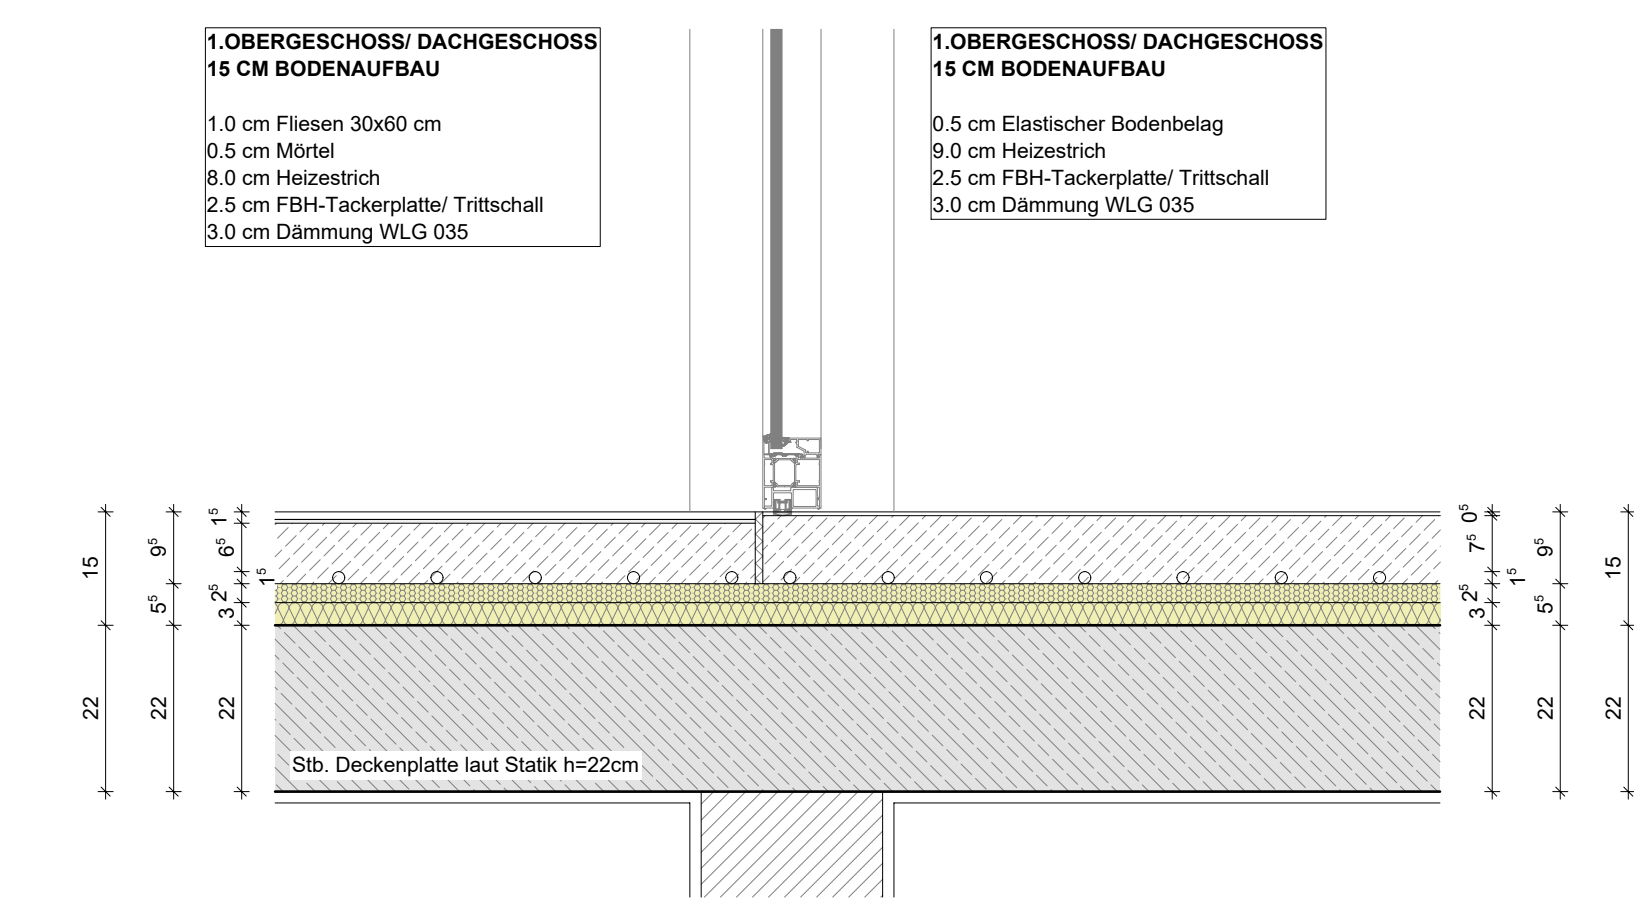
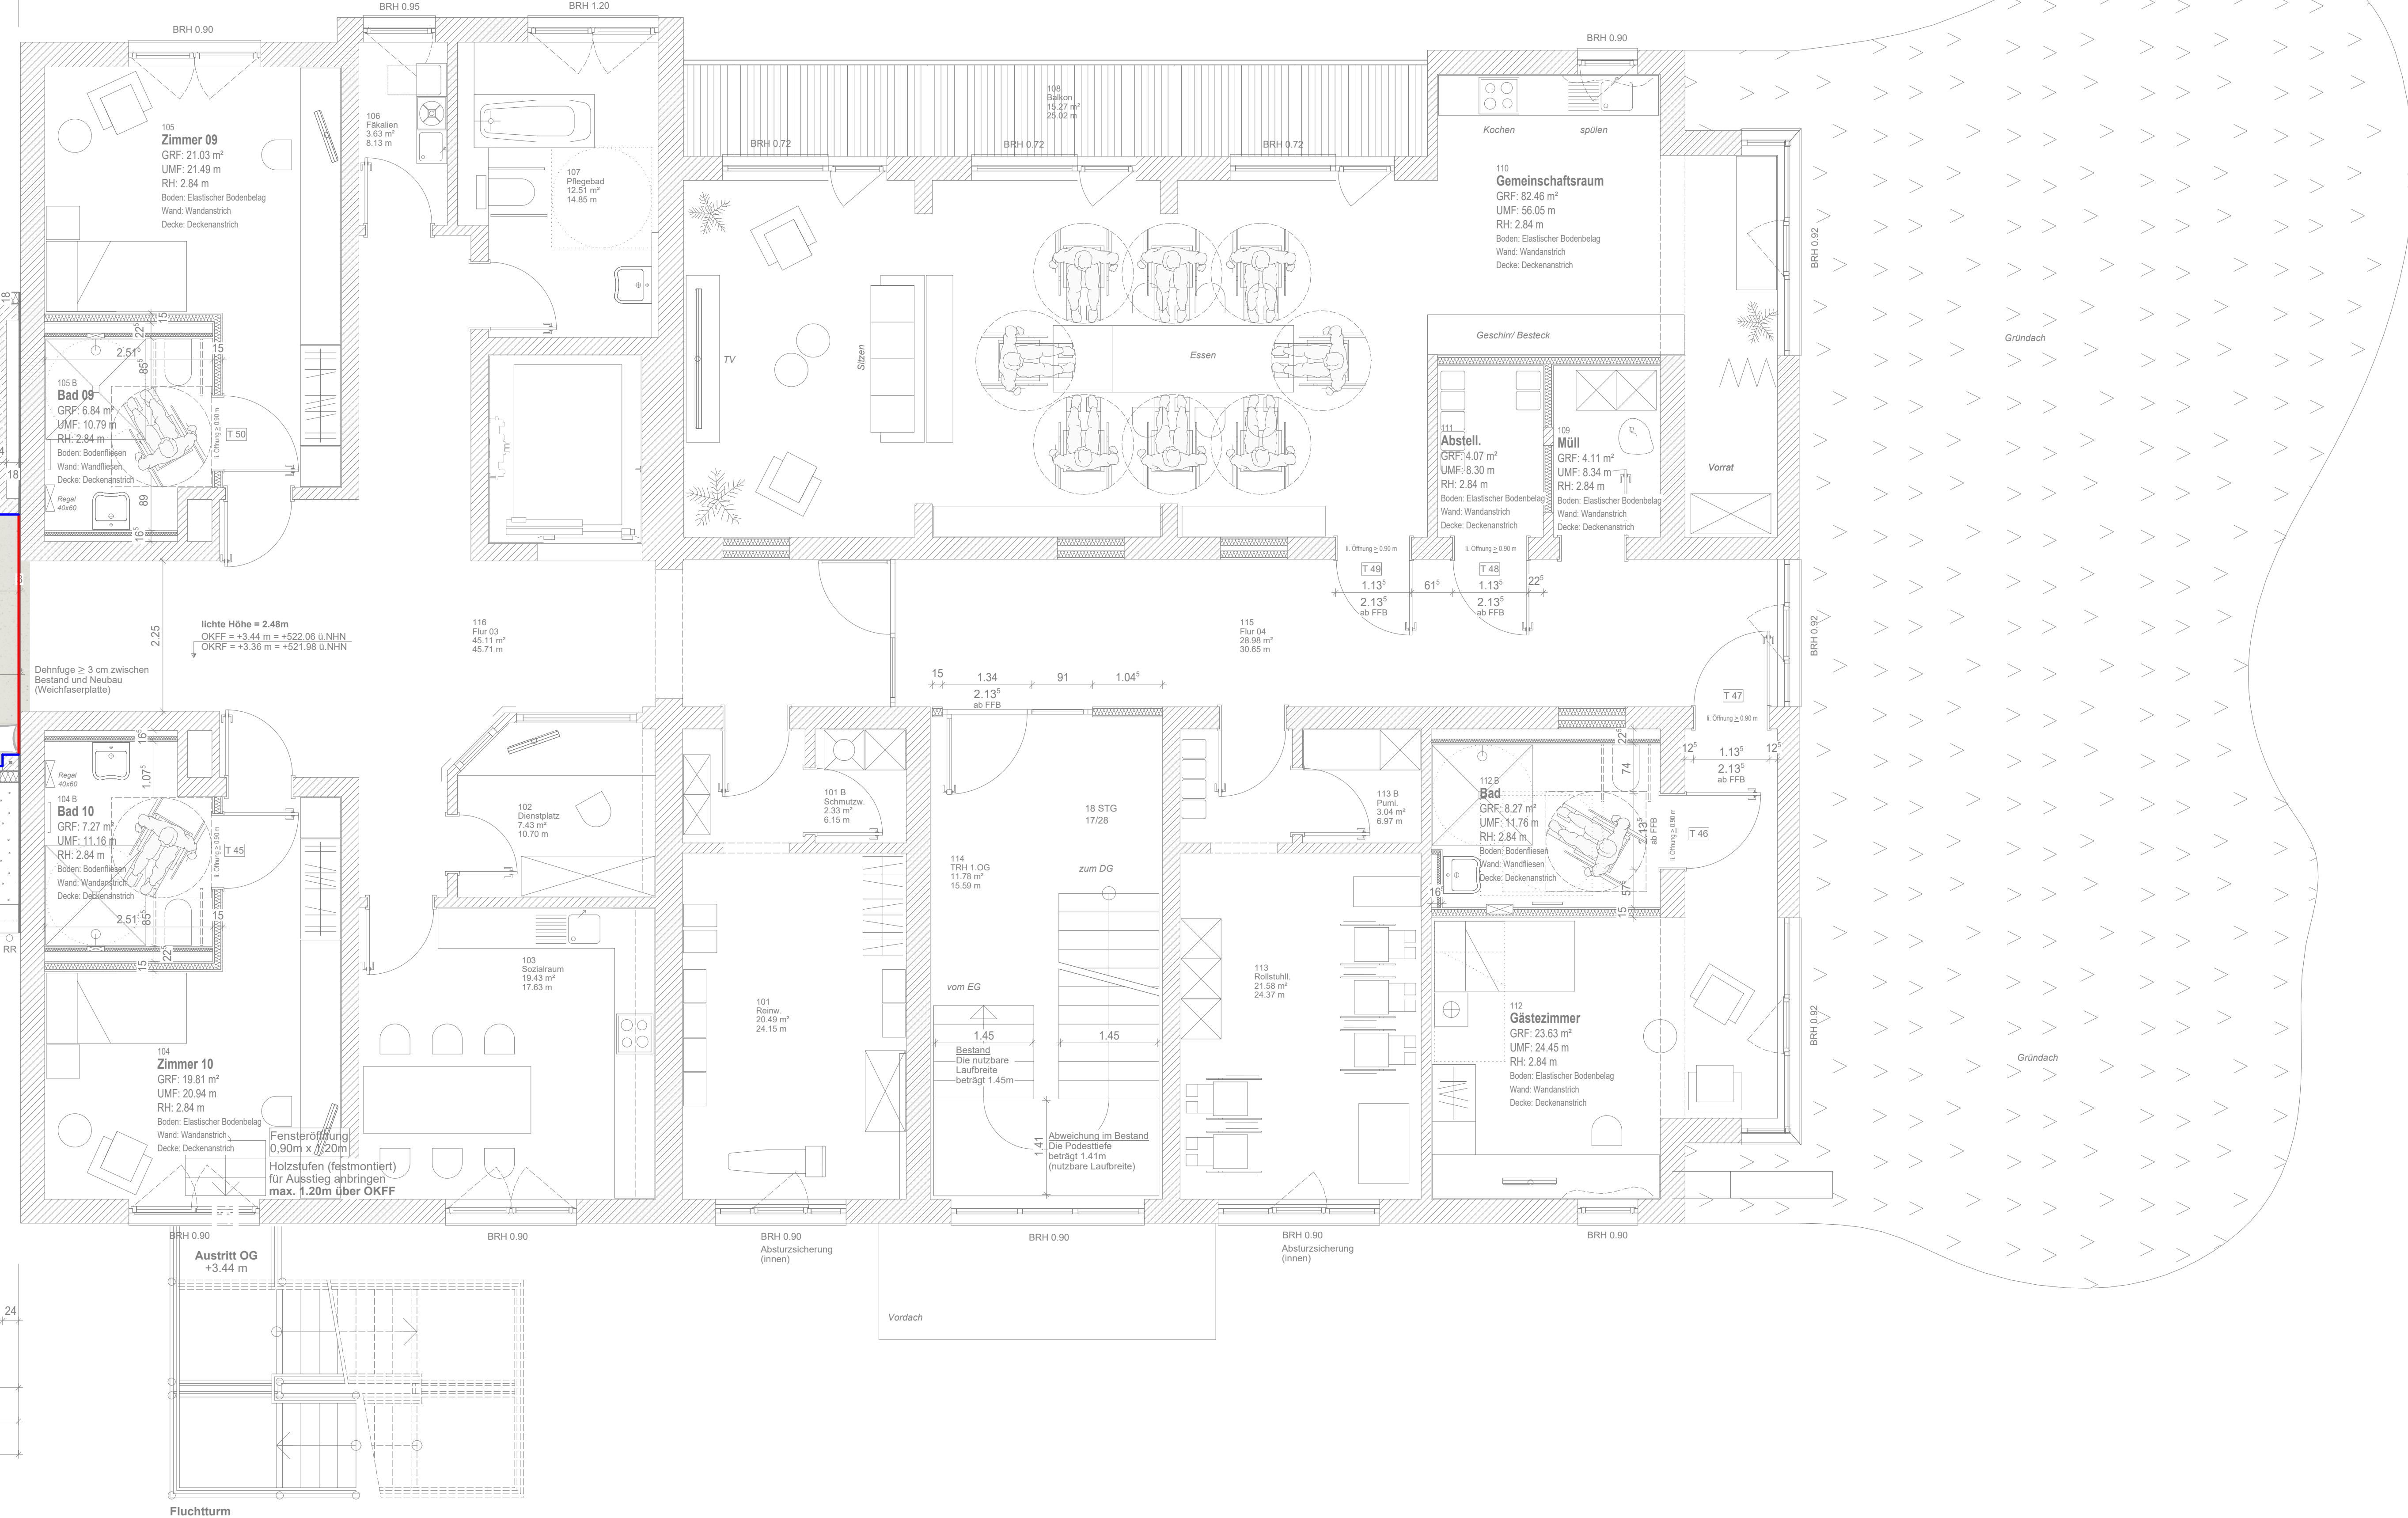
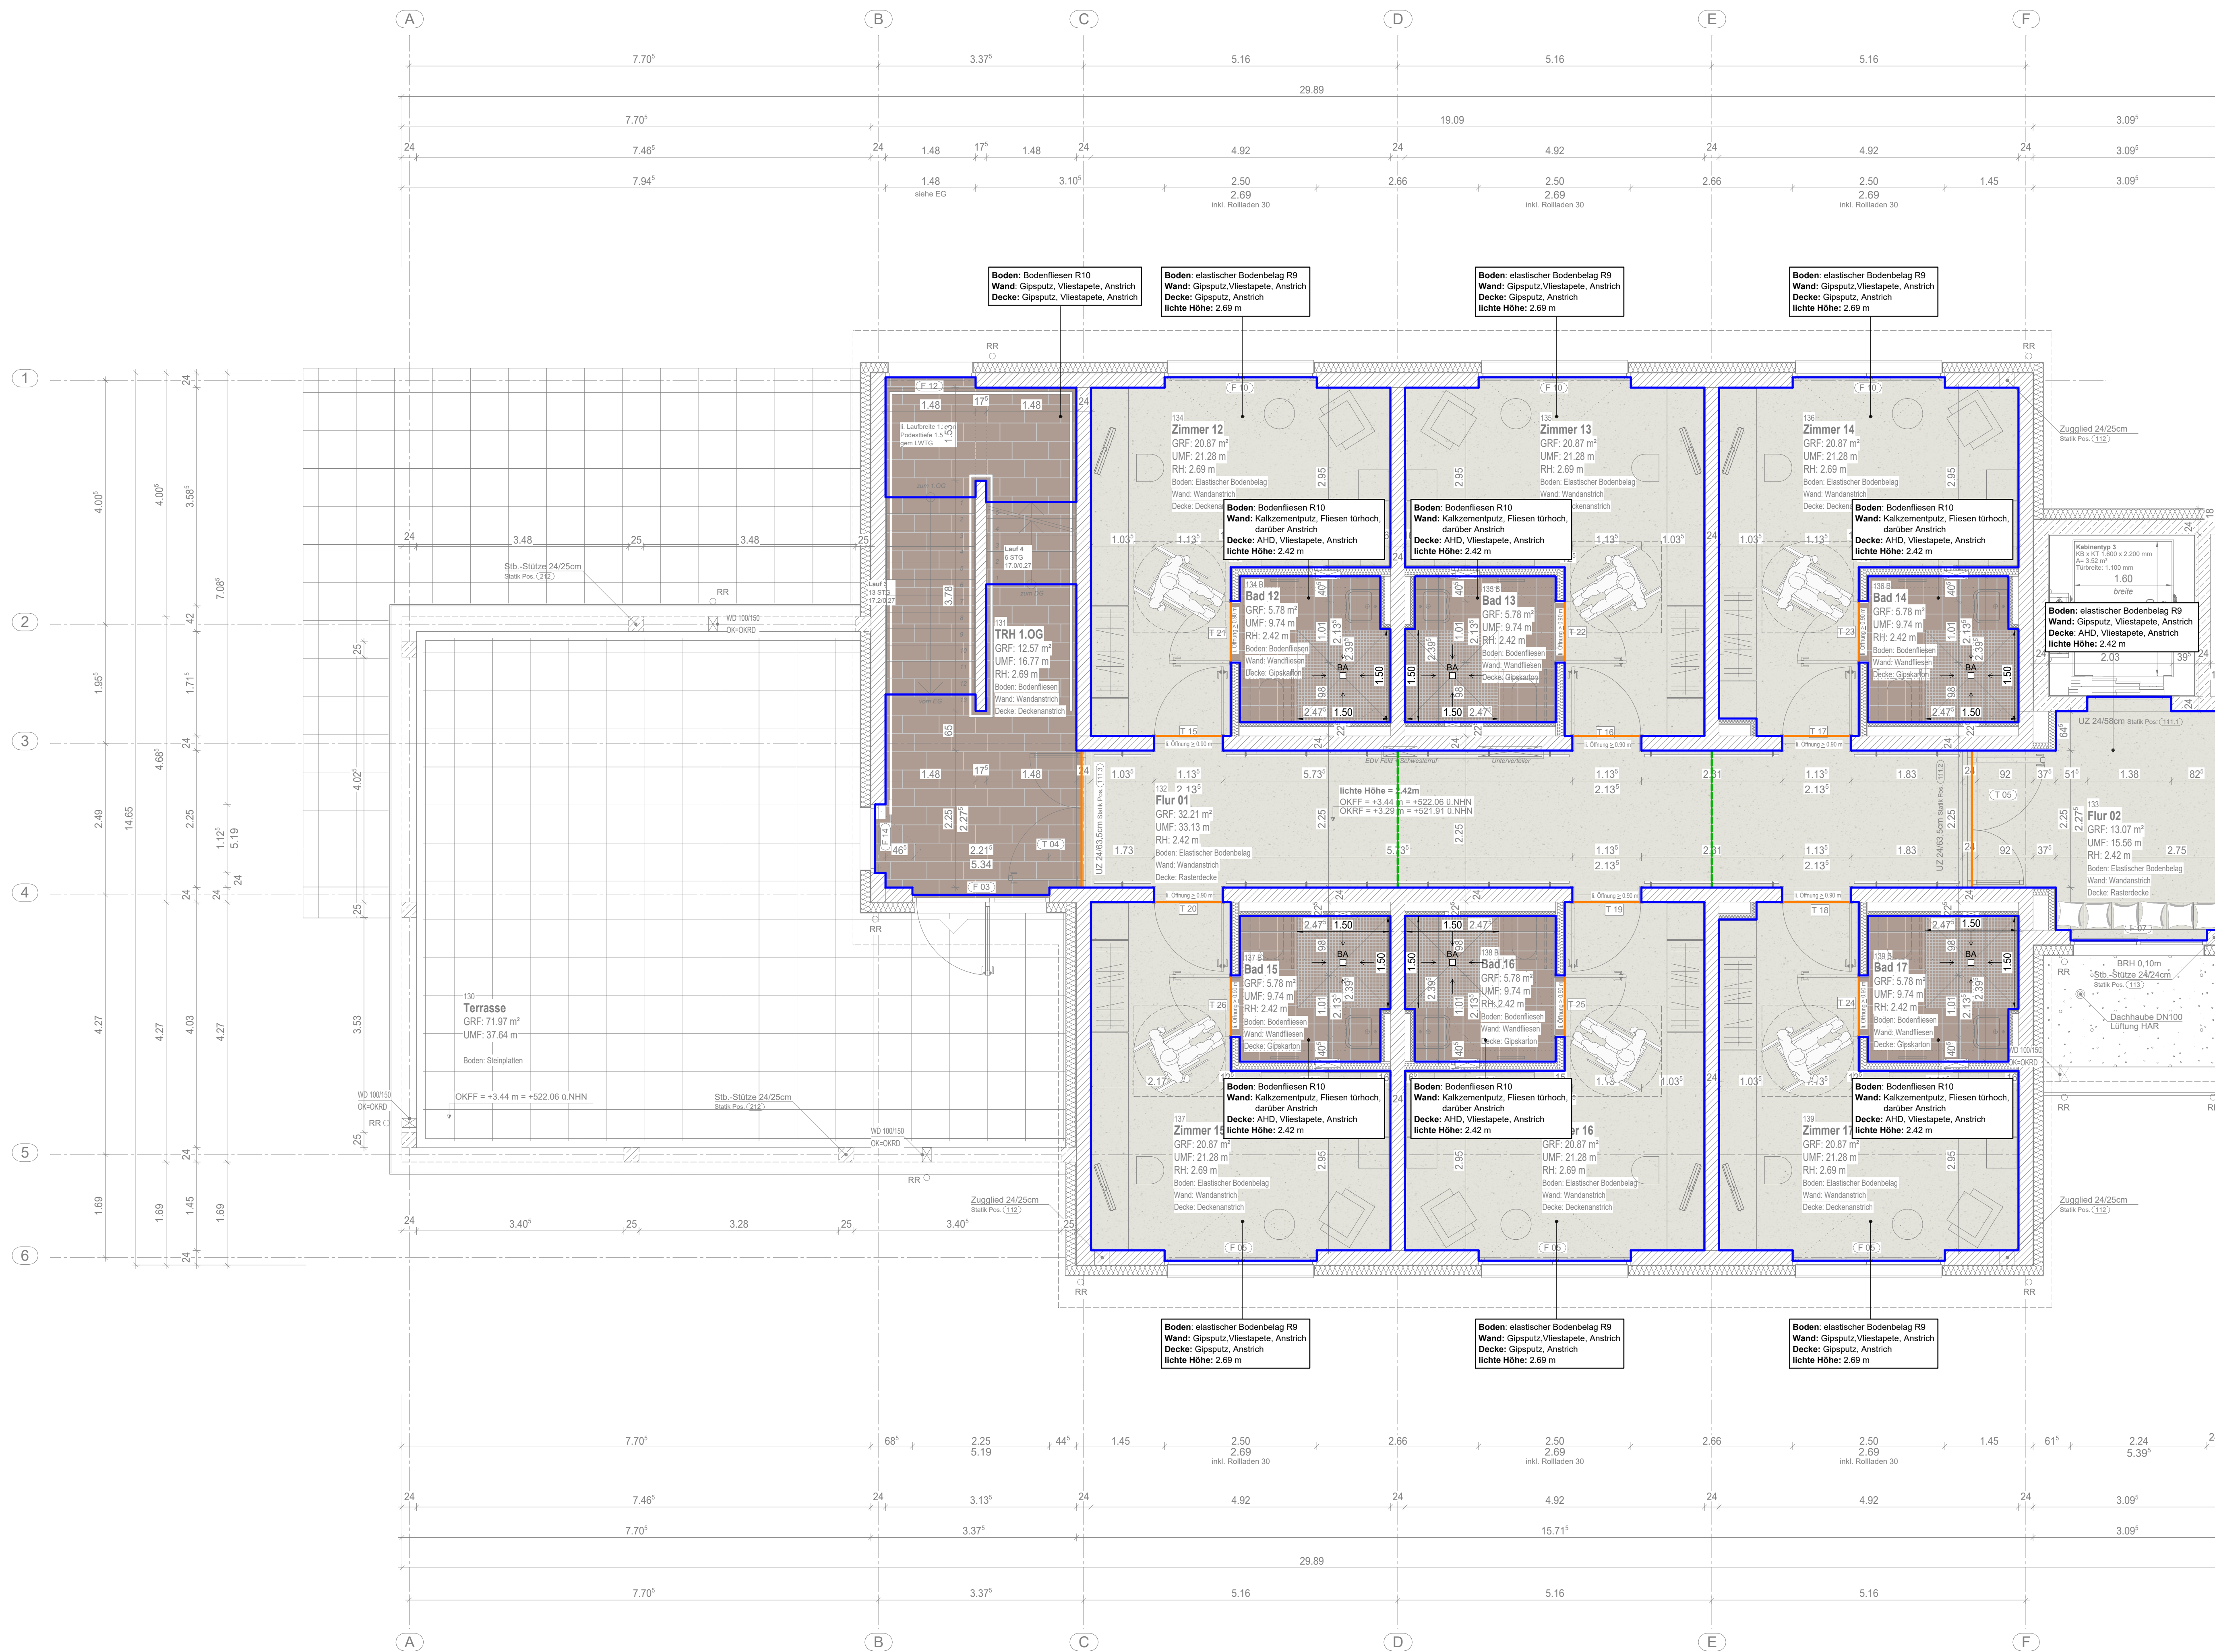




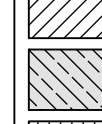
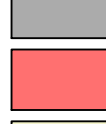
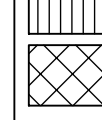
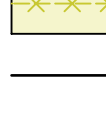
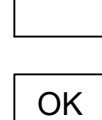
Detail M 1:10
Bodenaufbau 1.OG/ DG



ESTRICHFUGEN

-  Randfuge
-  Bewegungsfuge
(im Bodenbelag zu vermeiden)
-  Scheinfuge
(im Anschluss vermeiden, im Bodenbelag nicht zu beachten)
-  Bauwerkfuge
(Fugenprofil)

LEGENDE

	Mauerwerk		Bestand
	Stahlbeton (STB)		Neubau
	Trockenbau		Abbruch
	Fertigteile		Urgelände
	Grundstücks- grenze		Geplantes Gelände
	Urgelände Straße		

LEGENDE ABKÜRZUNGEN

OK	OBERKANTE
UK	UNTERKANTE
VK	VORDERKANTE
OKFF	OK FERTIGFUSSBODEN
OKRF	OK ROHFUSSBODEN
BRH	BRÜSTUNGSHÖHE AB OKFF
UZ	UNTERZUG
STB	STAHLBETON
RR	REGENROHR
WDVS	WÄRMEDÄMMVERBUNDSYSTEM
RS	RAFFSTONE
HK	HEIZKÖRPER
(F)	FEUERLÖSCHER

ANMERKUNGEN	OKFF EG 30.00 = 518.62 ü. NN. Maßangaben für Brüstungshöhen im Grundriss gelten von OKFF (=Oberkante Fertigfußboden) bis Oberkante Rohtrüstung. Maßangaben für Türhöhen im Grundriss gelten von OKFF bis Unterkannte Rohtrüstung. Höhe Innentüren 2.135 m von OKFF, falls nicht anders angegeben. Höhenangaben Unterzüge und Stütze gelten einschließlich Rohdecke und sind mit den Schnitten zu prüfen! Höhenangaben Abhangdecken beinhalten Konstruktionshöhe, d.h. von UK Abhangdecke bis UKRD. Maßketten generell bezogen auf Rohbau bzw. Konstruktion, Maße zum Fassadenaufbau (z.B. WDVS) sind kursiv dargestellt. Maßangaben von Schlitzen und Durchdrüchen im Grundriss gelten ab OKRB und sind mit den Plänen der Fachplaner zu überprüfen.	PROJEKTLEITER W. Rumpf BEARBEITET FrE GEZEICHNET FrE PLANABGABE 702
PLANINDEX		
Index Datum	Änderung / Ergänzung	Bearbeiter

BAUHIER
Lebenshilfe, Förderung, Erweiterung Abweiser e.V.
Geschäftsstelle
Hohenleimbach 7
54460 Siegbach

Hohenleimbach,
Umbau und Erweiterung
eines Wohnheimes

VORABZUG

PROJEKT-NR.
2022.08
Planungsstand
06.09.2024
letzte Änderung

AUSFÜHRUNGSPLANUNG
1.Obergeschoss Bodenspiegel

	PLAN-NR. 7.02 - 00	MASSTAB M 1:50
	ARCHITEKT RUMPF architekten + ingenieure Rumpff 57 54460 Alfter Tel. 0 26 32 - 25 23 0 Fax 0 26 32 - 25 23 0 eMail info@architekten-rumpf.de Internet www.architekten-rumpf.de	