




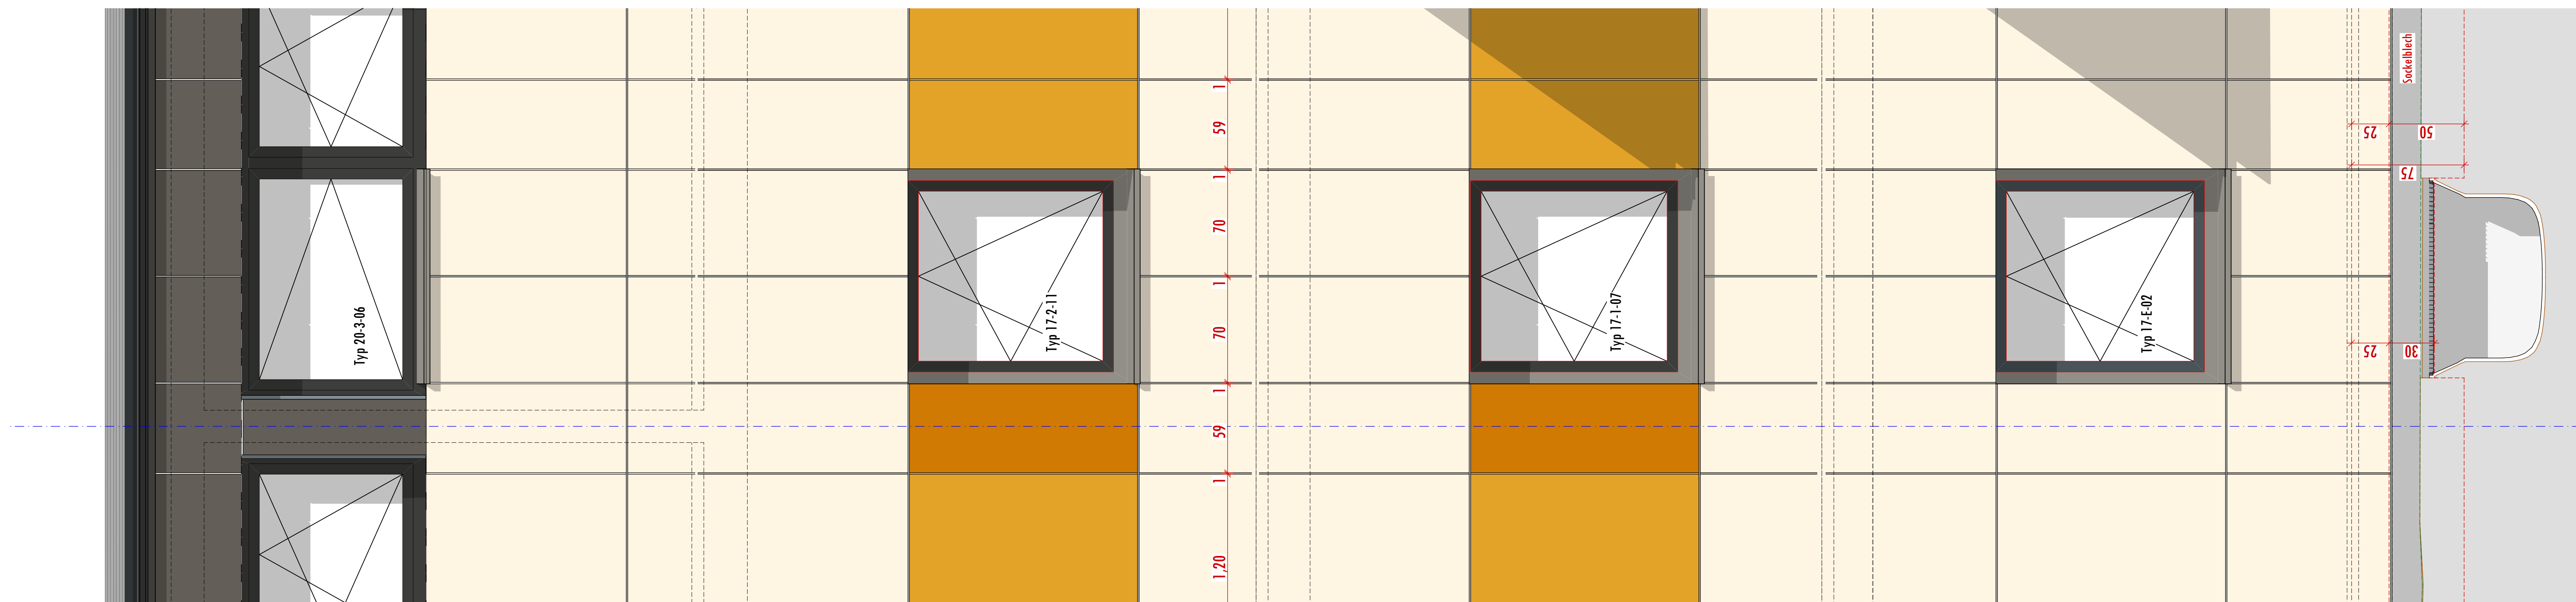

Fassadenansicht
Bauteil 1 - Norden

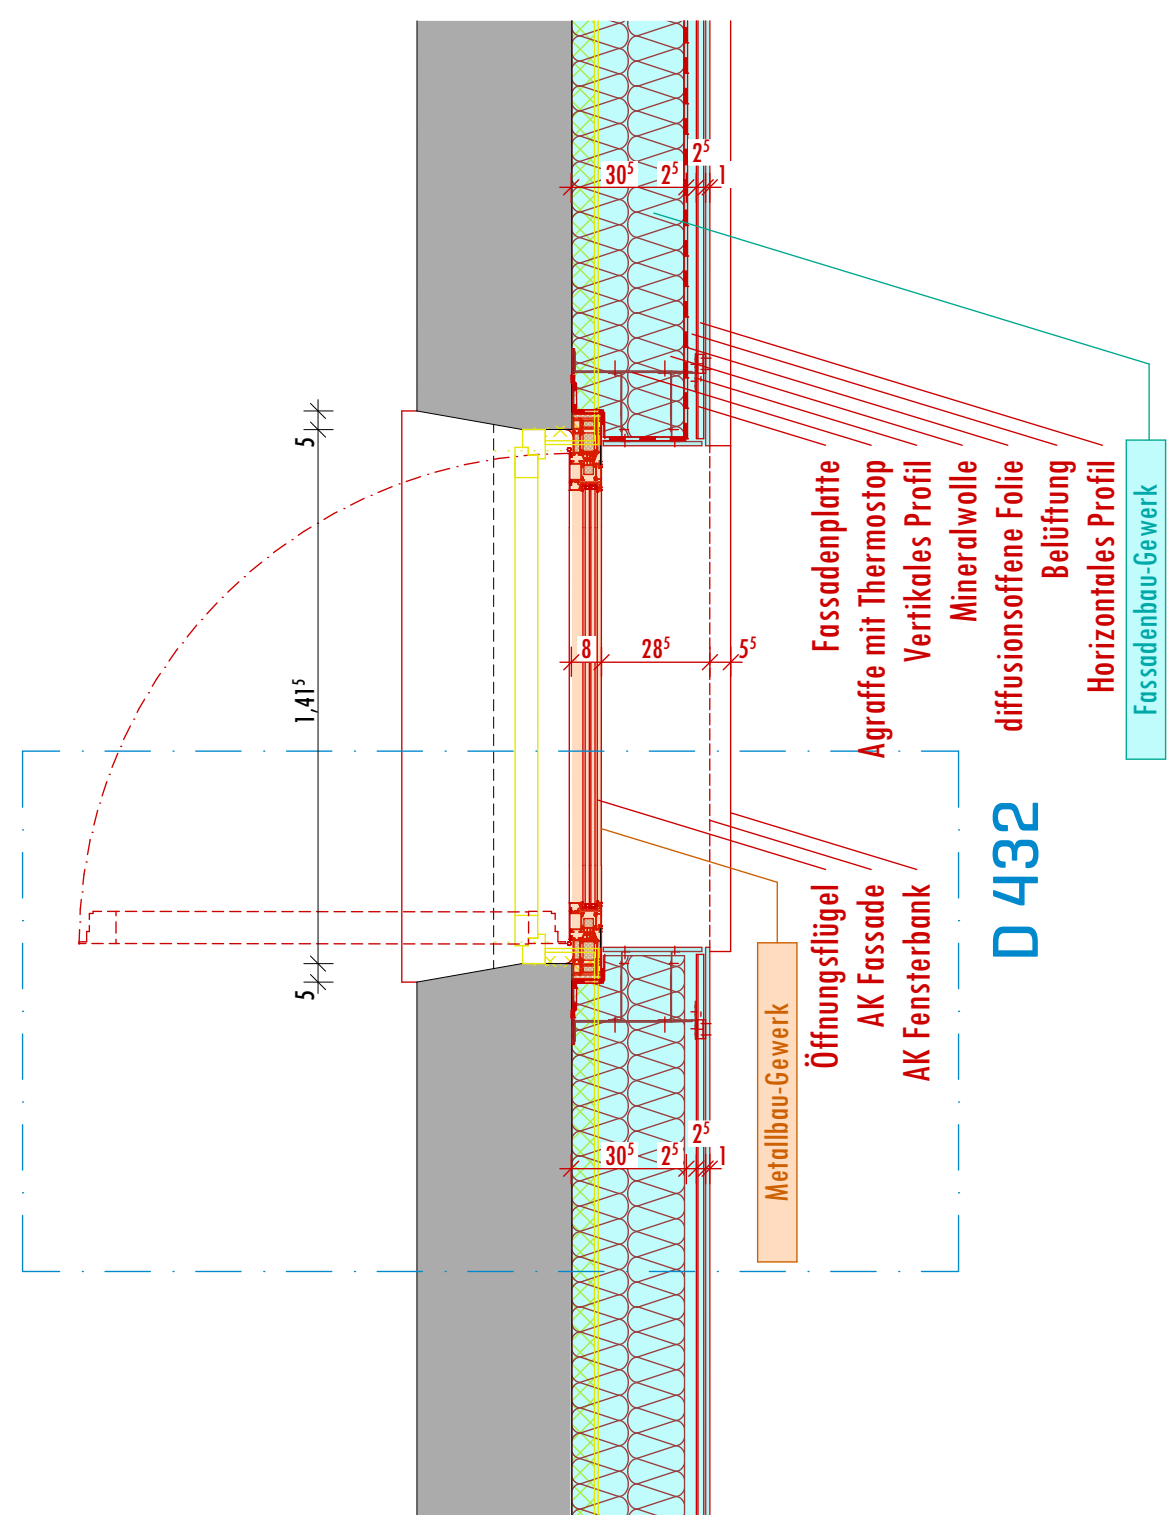

Grundriss 1. OG
Fassade
Bauteil 1 - Norden

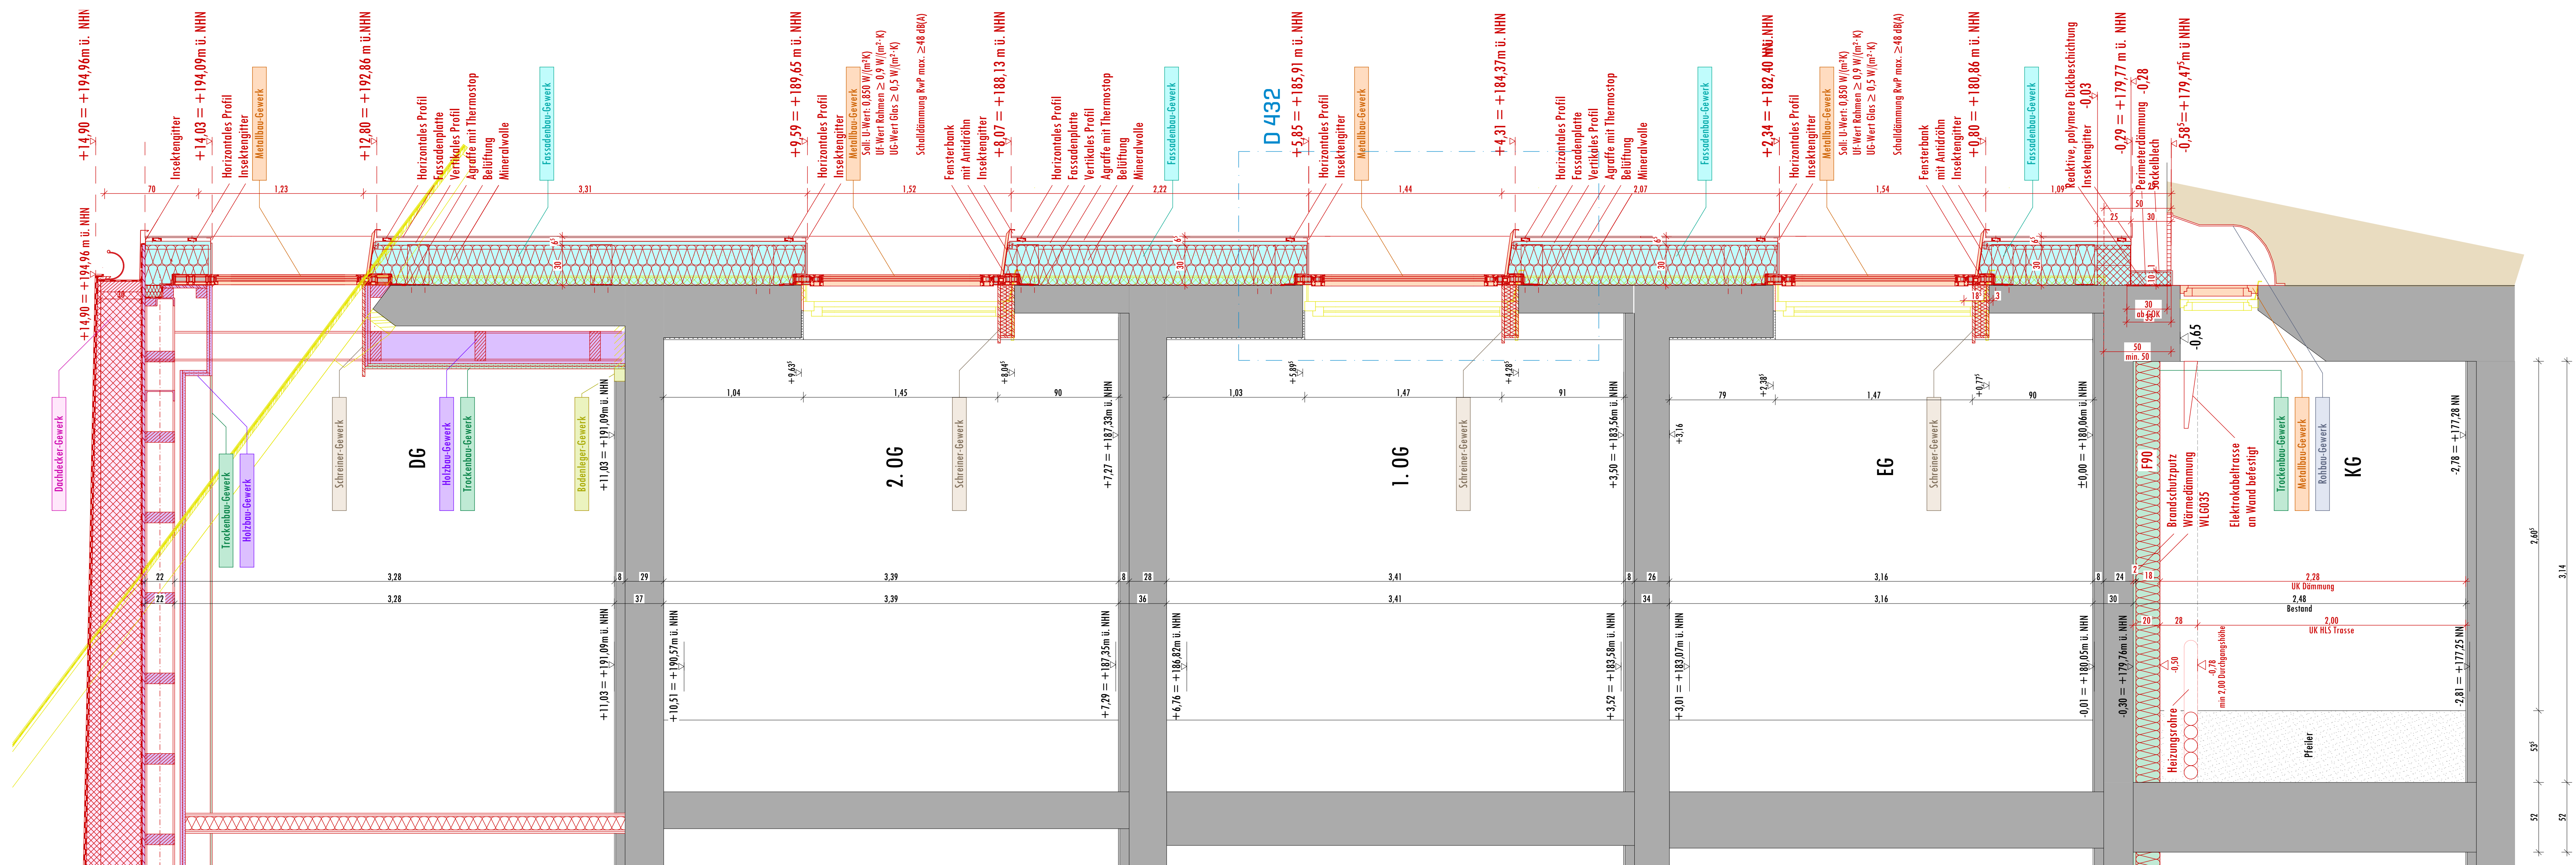

Fassadenschnitt
Bauteil 1 - Norden

[illegible]