

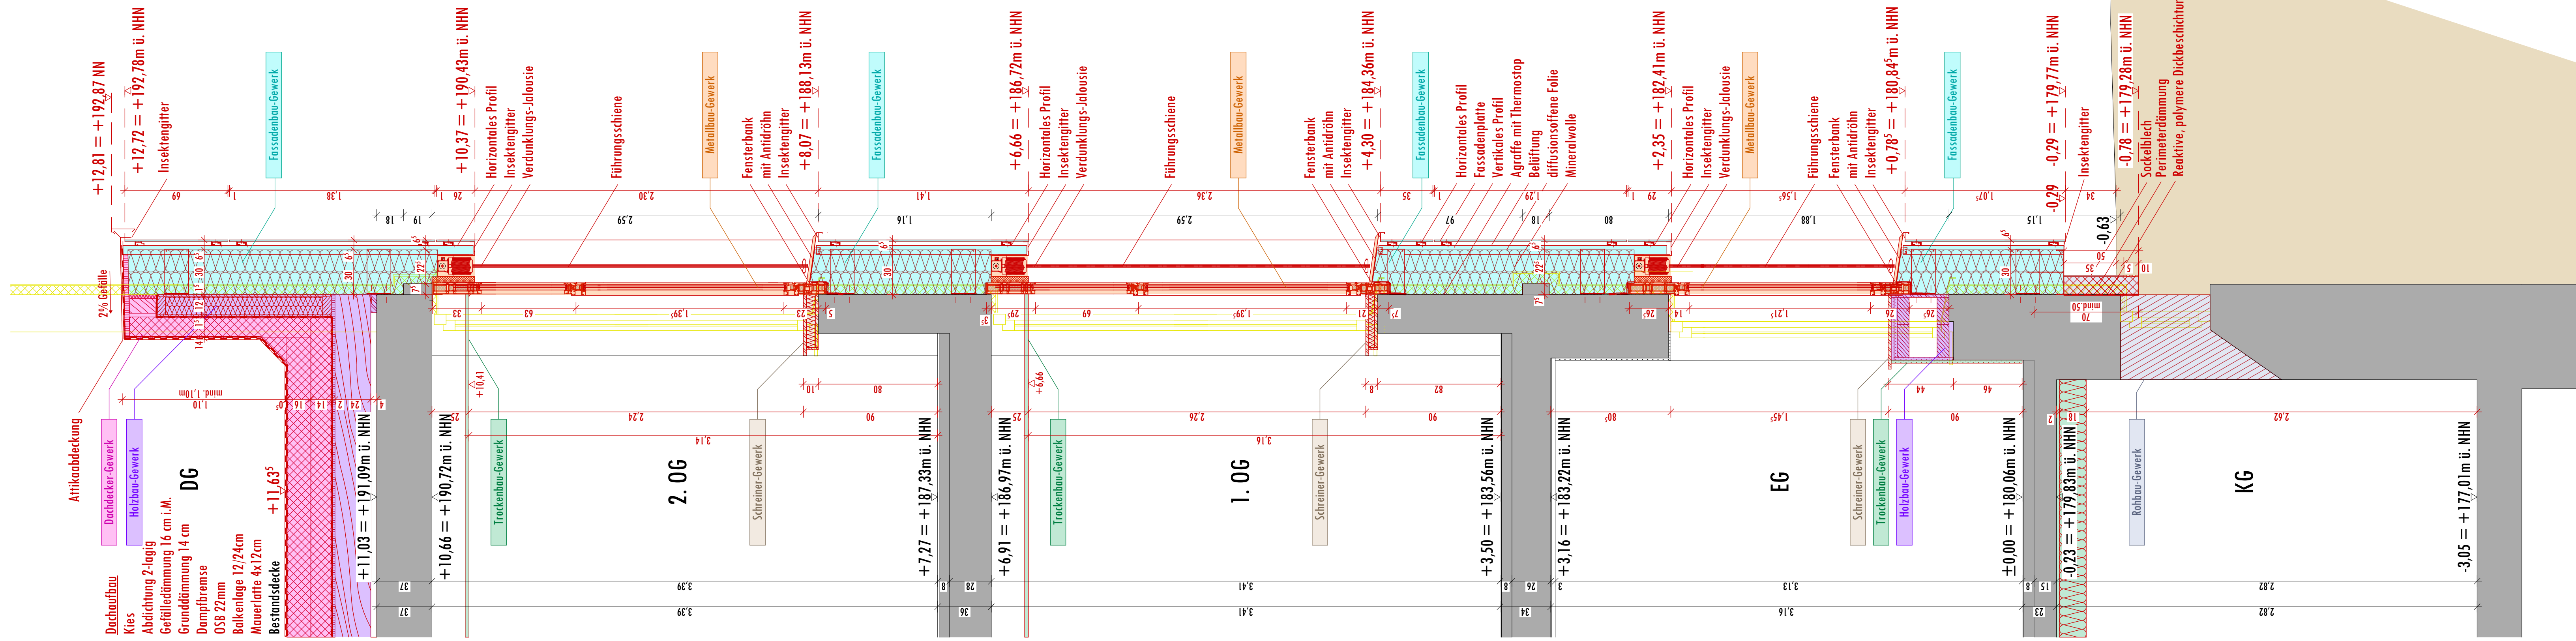


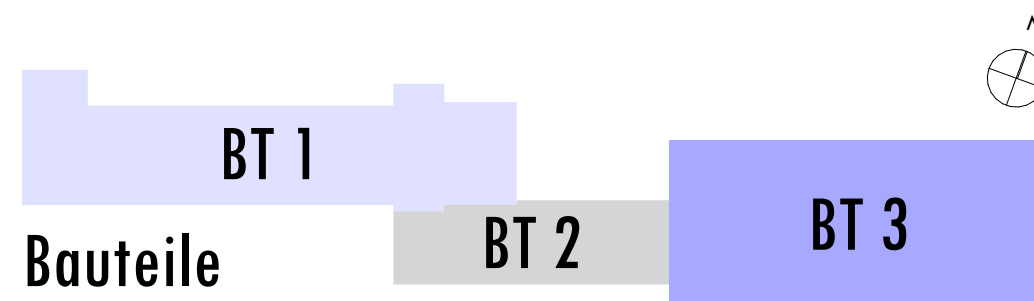

Fassadenschnitt
Bauteil 1 - Osten

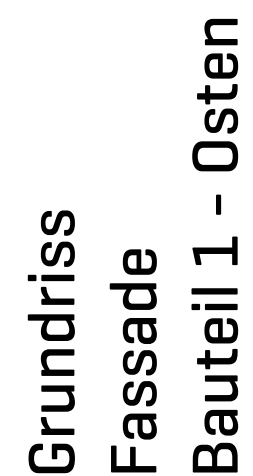

▽ = OK Fertigbau	 Deckenddurchbruch	 Bestand
○ = OK Fertigbau	 Wandschlitz	 Abbruch
◀ = OK Rohbau	 Bodenschlitz	 Neu
▲ = OK Rohbau	 Bodendurchbruch	
S = Sanitär	FD = Fundamentdurchbruch	WW = Wandschlitz wasprecht
H = Heizung	FA = Fundamenteausparung	DD = Deckenddurchbruch
E = Elektro	FS = Fundamentschlitz	QA = Deckenausparung
L = Lüftung	WD = Wandschlitzdurchbruch	QS = Deckenschlitz
G = Gas	WA = Wandausparung	FBS = Fußbodenschlitz
	WS = Wandschlitz senkrecht	FBA = Fußbodenausparung

[illegible]

BAUVORHABEN
258-25-02 GS Ochtendung
Energetische Sanierung - Grundschule St. Martin
Raiffeisenplatz 5
56299 Ochtendung

ARCHITEKT

TERNES
architekten BDA



schulgasse 2, 56073 koblenz
fon: 02 61.988 388-0 | fax:-88
mail: info@ternesarchitekten.de
web: www.ternesarchitekten.de

BAUHERR
Verbandsgemeinde Maifeld
vertreten durch Bürgermeister Maximilian Mumm
Marktplatz 4-6
56751 Polch

ZEICHNUNGSSINHALT		VORABZUG	
LP 5 Ausführungsplanung			
Fassadenschnitt BT1 Ost			
PROJEKTLFETR	BLATTABGRÖSSE	DATUM	PLAN-NR.
	1.189 x 841 mm	21.08.2026	
SACHBEARBEITER	PROJEKT-NR.	MASSSTAB	425
	238-25-02		
ZEICHNET	INDEX	1:20	
mm			

 Diese Unterlage ist Eigentum von TERNES architekten BDA und ist urheberrechtlich geschützt. Sie darf ohne ausdrückliche Genehmigung weder vervielfältigt noch Dritten zugänglich gemacht oder für Dritte verwendet werden. Zuwiderhandlungen verpflichten zu Schadenersatz.