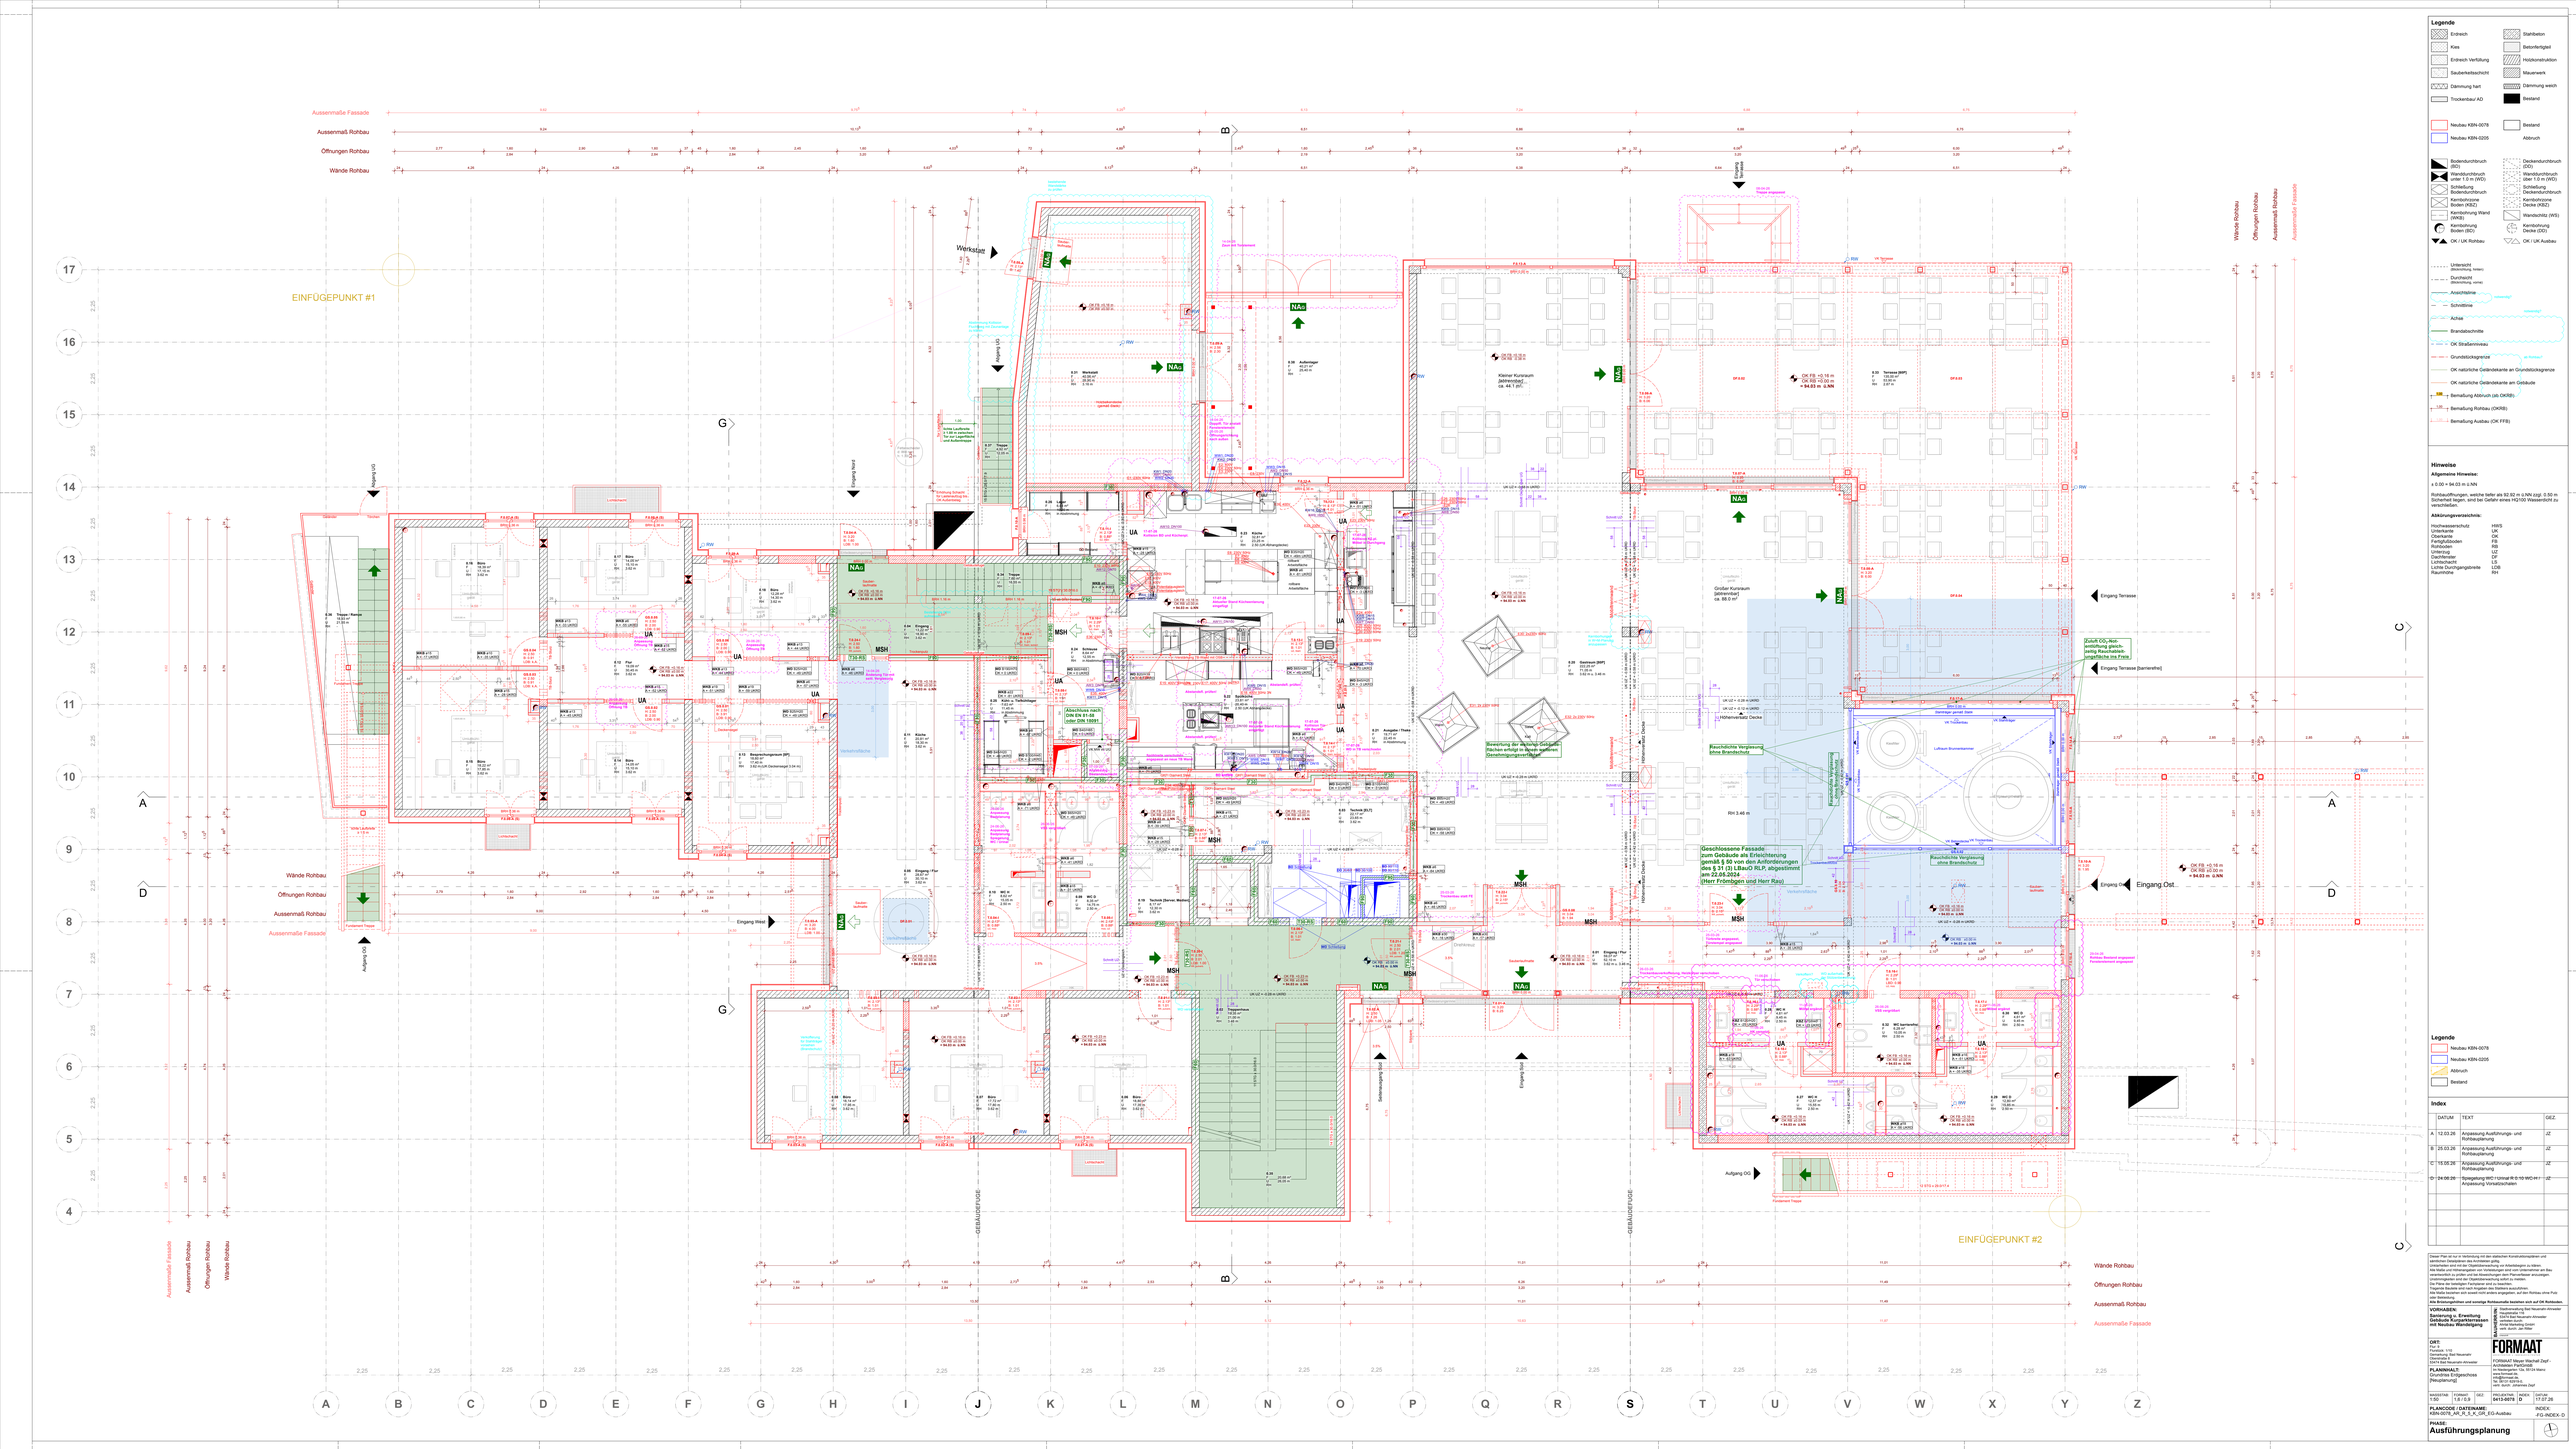
Aussenmaß Fassade
Aussenmaß Rohbau
Öffnungen Rohbau
Wände Rohbau
EINFÜGEPUNKT #1
EINFÜGEPUNKT #2
Werkstatt
Eingang Nord
Eingang West
Eingang Süd
Eingang Terrasse
Eingang Ost
Aufgang UG
Aufgang OG
Geschlossene Fassade zum Gebäude als Erleichterung gemäß § 50 von den Anforderungen des § 31 (2) LBauO RLP, abgestimmt am 22.05.2026 (Herr Frömgen und Herr Rau)
Abschluss nach DIN EN 81-58 (oder DIN 18097)
Kleiner Kursaum (teilverrohbar) ca. 44.1 qm
Großer Kursaum (teilverrohbar) ca. 88.0 qm
