


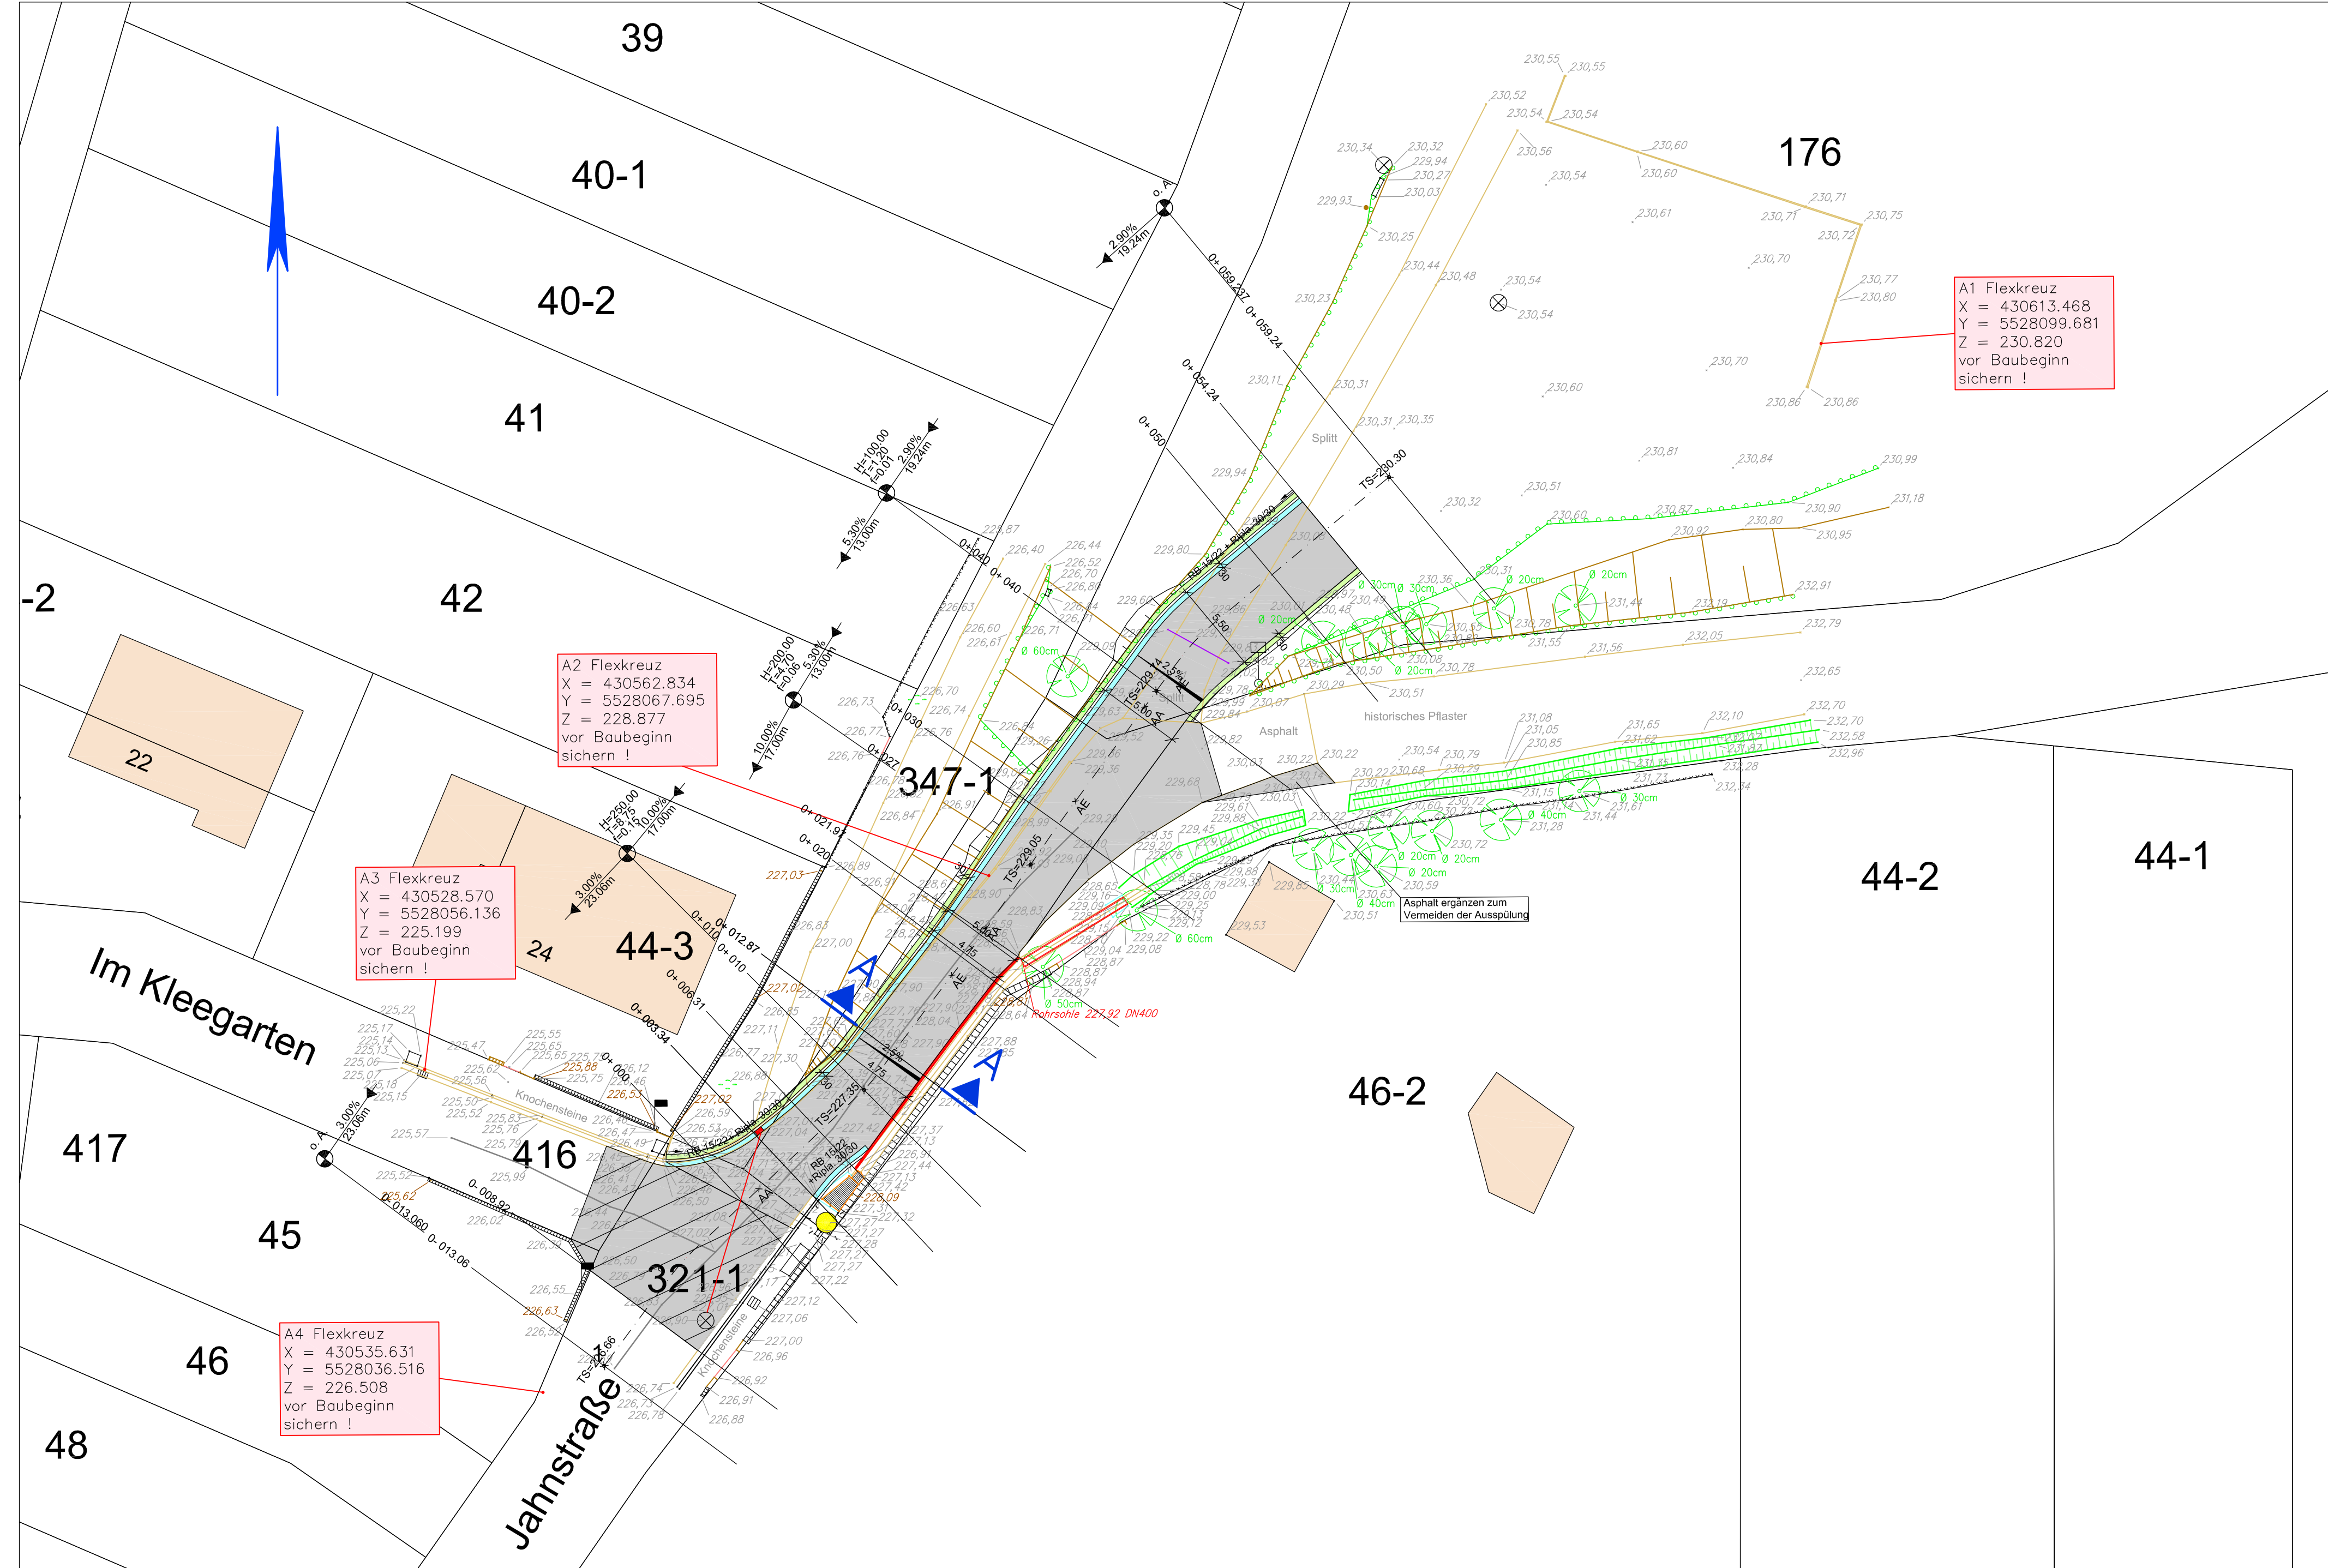

Zeichenerklärung

vorh.	geplant	
	2.5%	Fahrbahn, Asphalt
	SK	Rinnenplatten 30/30/10/12, mit Straßeneinlauf (SK)
	RB 15/22	Rundbord 15/22
		Fahrbahn abfräsen und Asphaltdeckschicht einbauen
		Winkelmauerscheiben

A1 Flexkreuz
X = 430613.468
Y = 5528099.681
Z = 230.820
vor Baubeginn
sichern !

A2 Flexkreuz
X = 430562.834
Y = 5528067.695
Z = 228.877
vor Baubeginn
sichern !

A3 Flexkreuz
X = 430528.570
Y = 5528056.136
Z = 225.199
vor Baubeginn
sichern !

A4 Flexkreuz
X = 430535.631
Y = 5528036.516
Z = 226.508
vor Baubeginn
sichern !

ENTWURFSPLAN

Projektnr.:	2025-07	Anlage:	4	Blatt:	1
Projektbezeichnung:	STRASSENBAU ORTSGEMEINDE OBER-HILBERSHEIM				
Darstellung:	AUSBAU DER ERSCHLIESSUNGSSTR. ZUM NEUEN KINDERGARTEN LAGEPLAN				
Maßstab:	Datum:	Bearbeitet:	JA	I D E A L BREHM & CO.^{GMBH} Ernst-Kiefer-Straße 9 67292 Kirchheimbollen Telefon: 06352/705870 Telefax: 06352/705880	
1:250	04/2026	Gezeichnet:	ZI		
Auftraggeber:				 	