


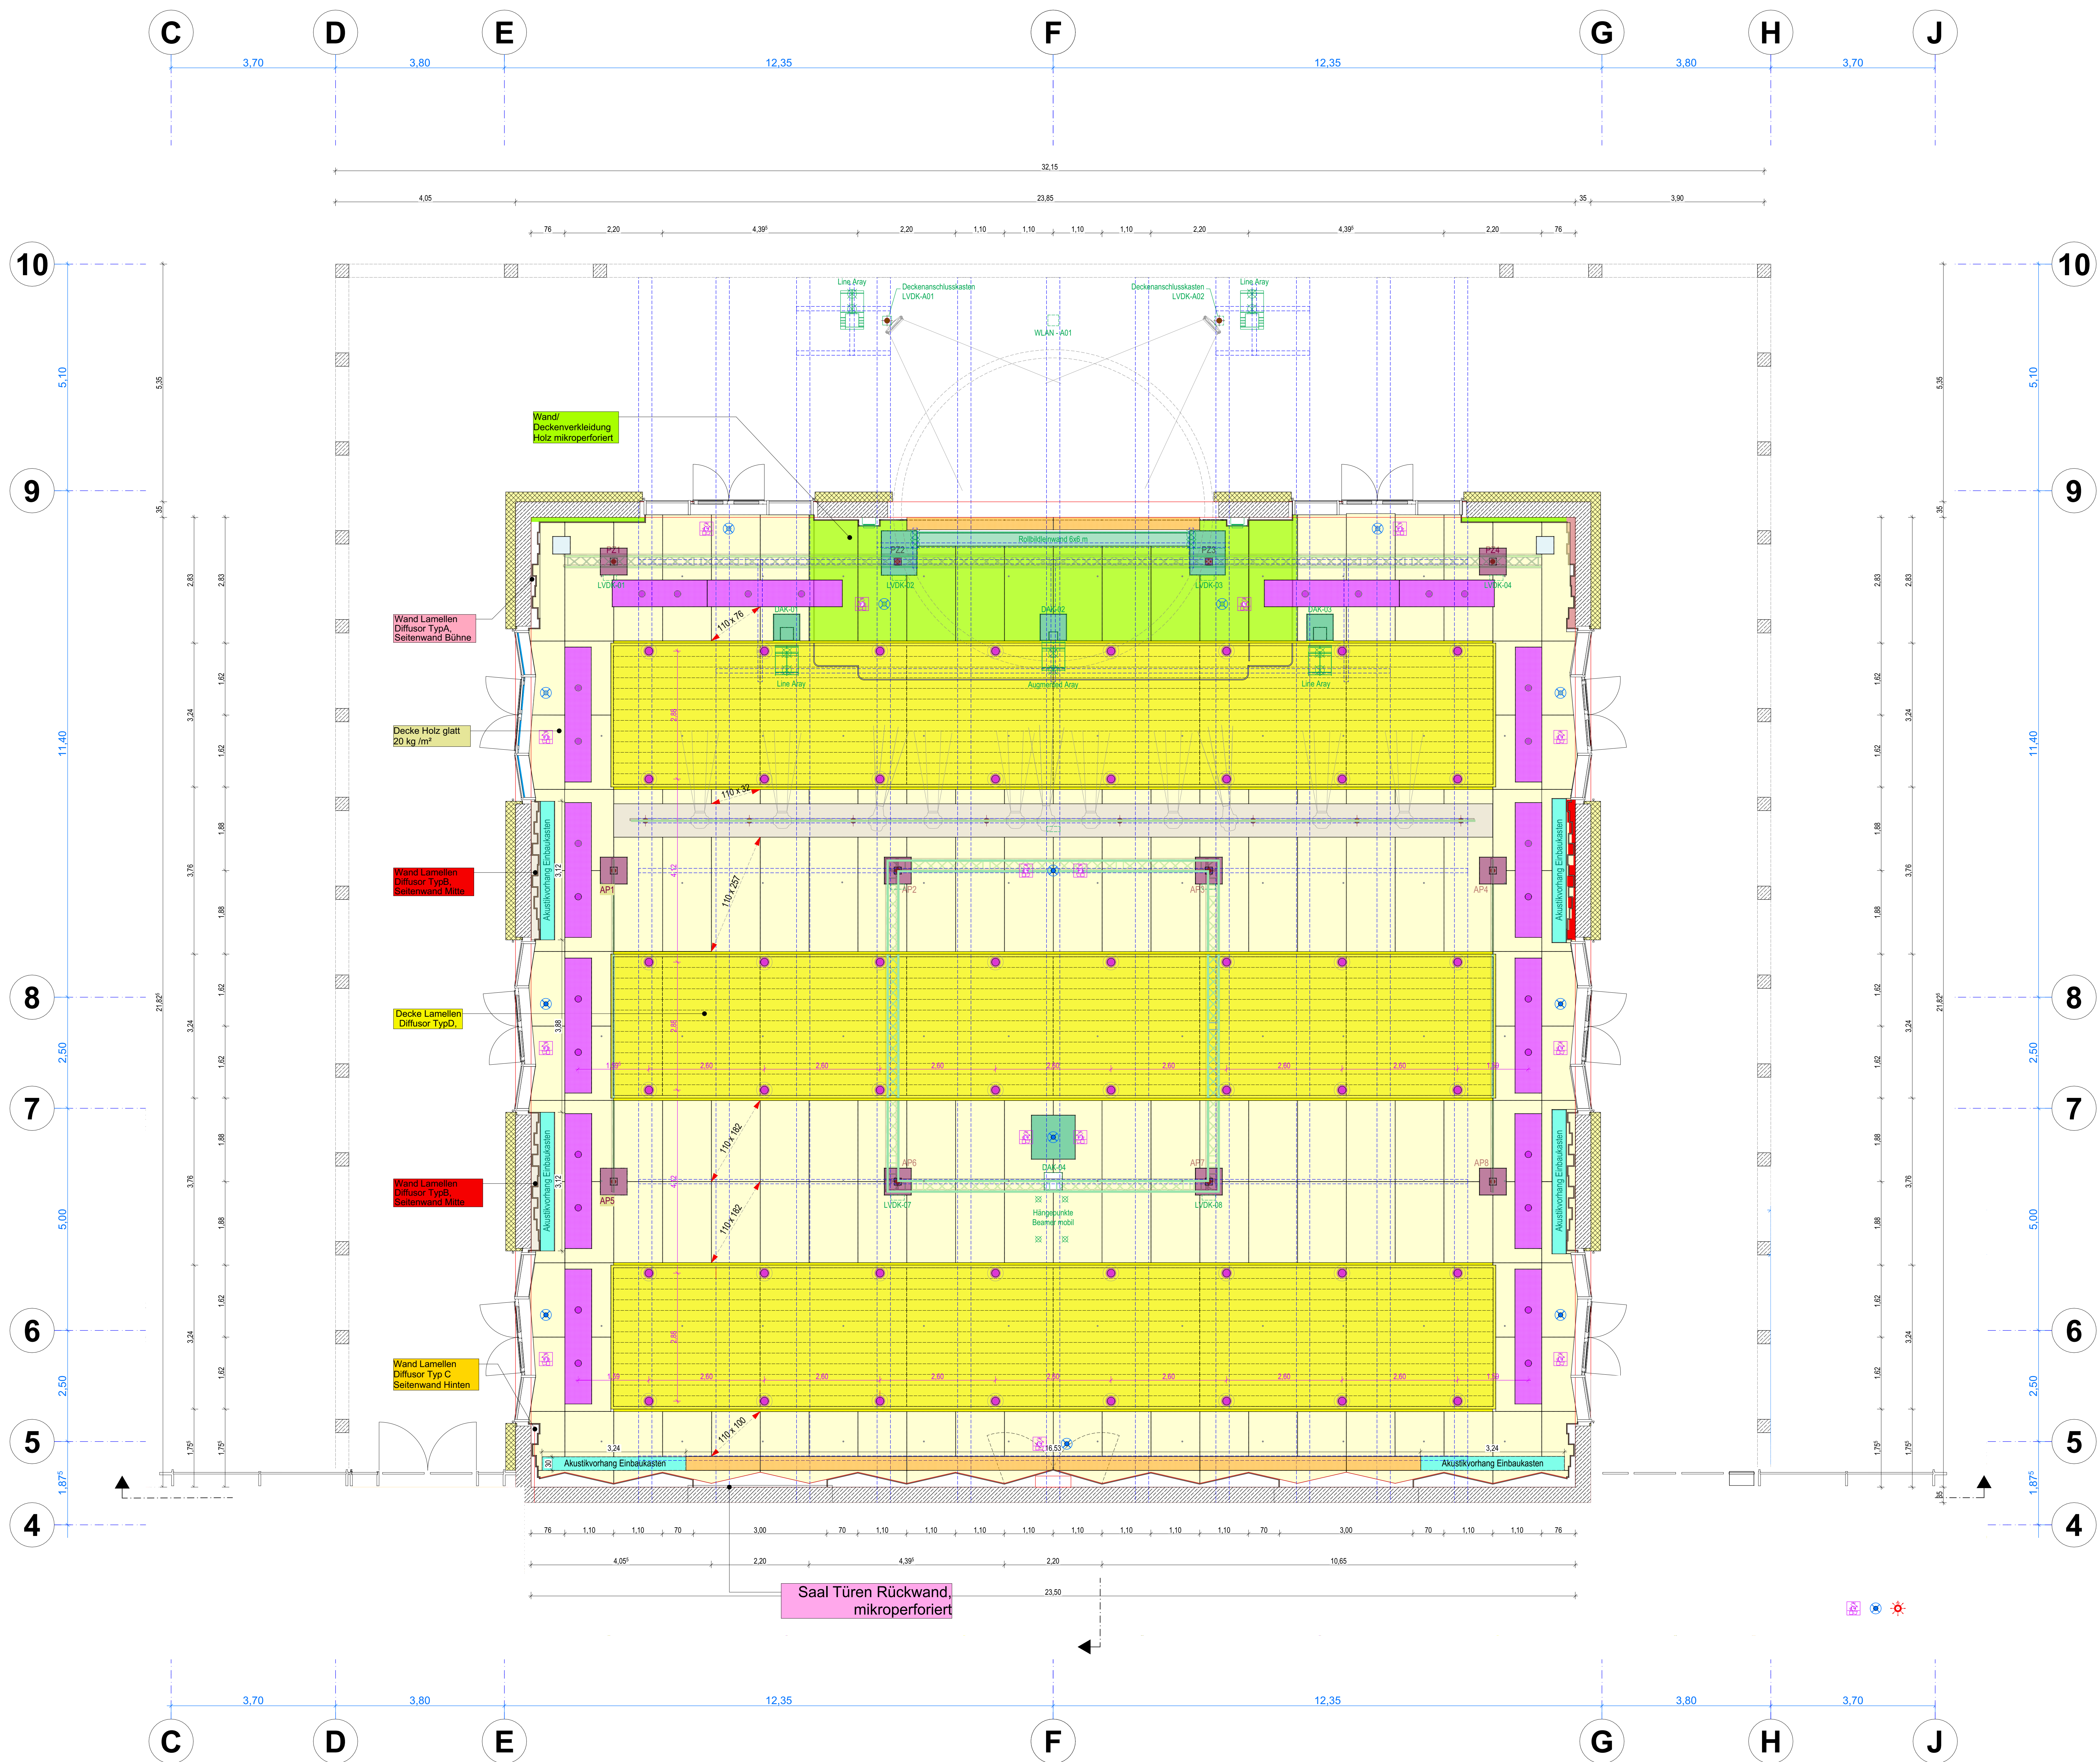

ACHTUNG

SÄMTLICHE MASSE SIND VOM UNTERNEHMER VOR AUSFÜHRUNG DURCH
ÖRTLICHES AUFMASS EIGENVERANTWORTLICH ZU PRÜFEN!

EVENTUELLE UNSTIMMIGKEITEN ODER ABWEICHUNGEN SIND UMGEHEND MIT
DER BAULEITUNG UND DEN ARCHITEKTEN ZU KLÄREN!


ALLE ANGABEN GELTEN NUR IN VERBINDUNG MIT DEN ENTSPRECHENDEN
PLÄNEN UND ANGABEN DER FACHINGENIEURE!

MATERIALANGABEN TRAGENDE BAUTEILE S.STATIKPLÄNE

DURCHBRÜCHE IN NICHTTRAGENDEN WÄNDEN S. HAUSTECHNIKPLÄNE

BRÜSTUNGSHÖHEN UND TÜRHÖHEN: ANGABE VON OFFFB BIS UK ROH

Abbildung 6: Deckenaufsicht

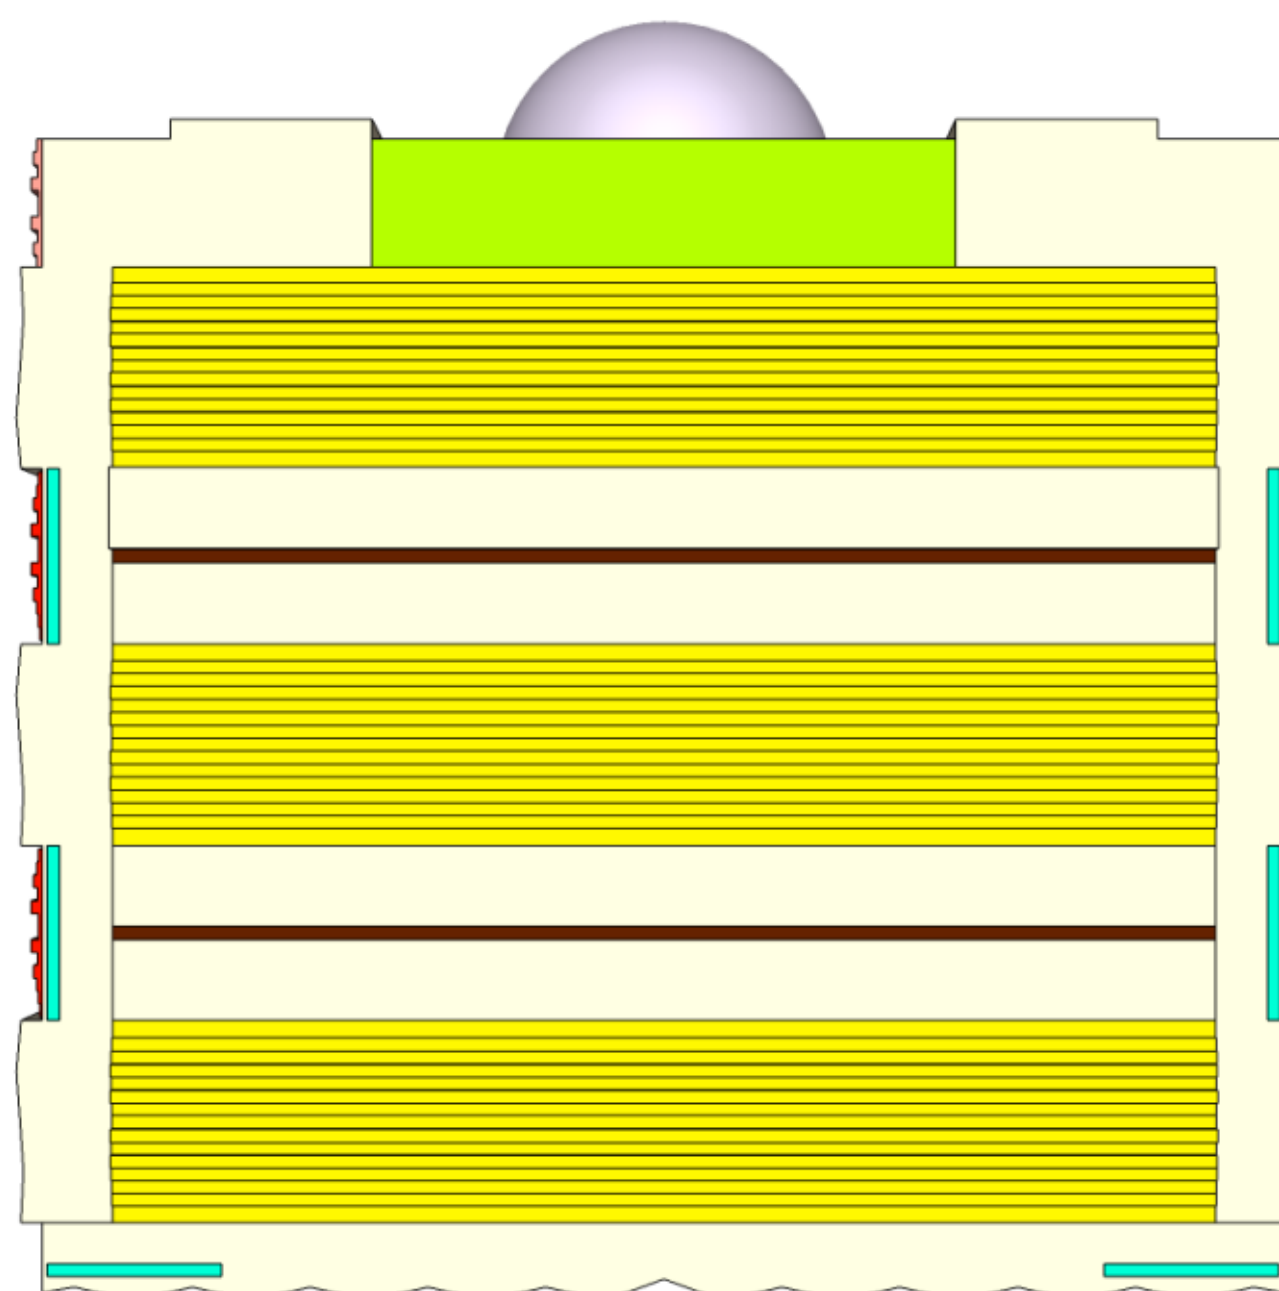RR
SIB
VK
WD
WS

- Regenfallrohr
- Stahlbeton
- Vorderkante
- Wanddurchbruch LxH
- Wandschiltz

B	
C	
BA	BA

Steigleitung.
Steigleitung.
Abgrenzung


[illegible]

26.03.2024	DB's angepasst	ZN	a
DATUM	ÄNDERUNG	NAME	INDEX

JBI-PLAN-/ DOKUMENTENNUMMERIERUNG

KBN- KURPARKLIEGENSCHAFT BAD NEUEN AHR	AUSFÜHRUNG	5.45
--	------------	------

Ebene 0 (Konzertsaal)

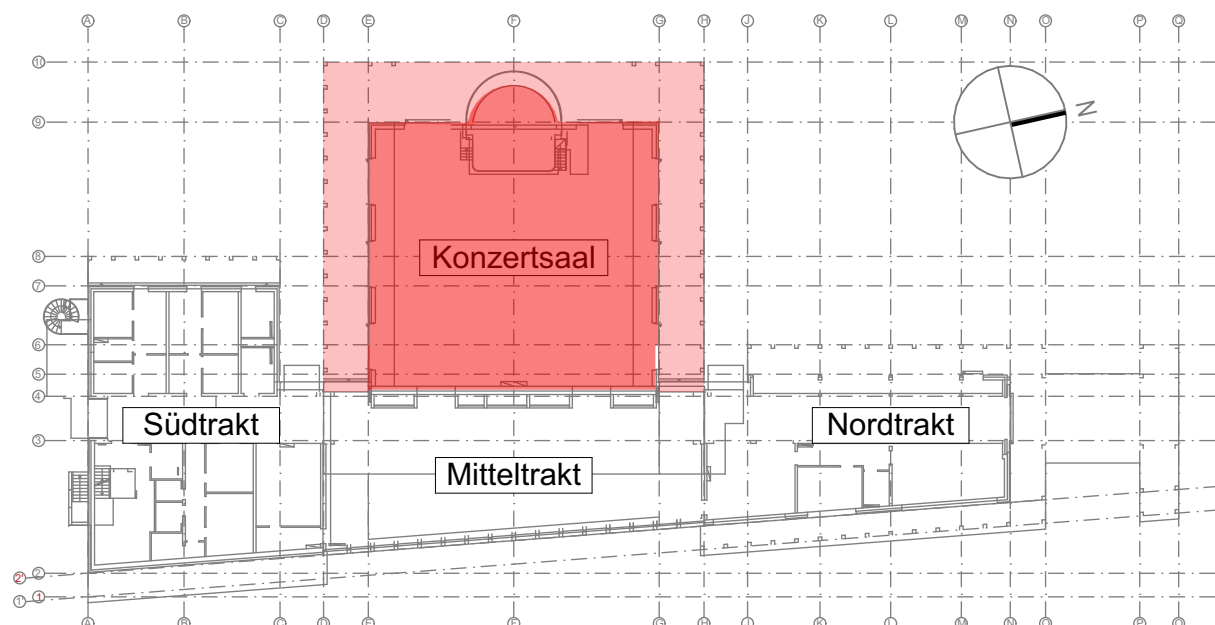

	NEUBAU DER KURLIEGENSCHAFTEN BAD NEUENHAHR			
PROJEKT	KURGARTENSTRASSE 13	53474 BAD NEUENHAHR-AHRWEILER		
	STADTVERWALTUNG BAD NEUENHAHR-AHRWEILER			
BAUHERR	HAUPTSTRASSE 116	53474 BAD NEUENHAHR-AHRWEILER		
PLANUNGS- PHASE	AUSFÜHRUNG			MASSSTAB 1:500
BAUTEIL+ BEREICH	DECKENSPIEGEL KONZERTSAAL			PLANNR. 5.4
	HÖHENBEZUG ±0.00 = +93.85 m. ü.NN			
DATUM	GEZEICHNET	FORMAT	HQ nr. 2261 eines Auftrages vom 50 cm s. 55.00 cm in Höhe	INDEX
09.03.2024	ST./ZN.	1188x840		